


DETAIL MŘÍŽE U TOALET

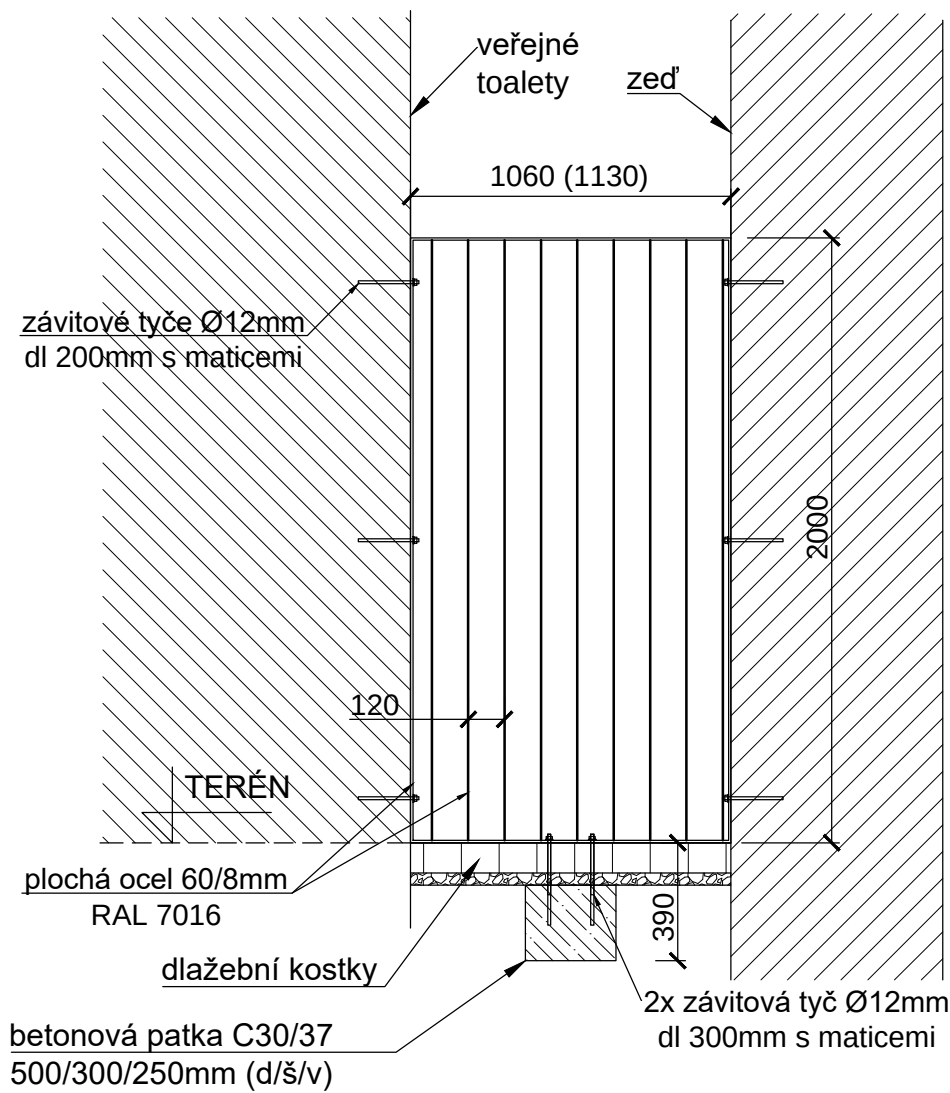

ZODP.PROJEKTANT	VYPRACOVAL	K.Ú	PARÉ Č.:	RAZÍTKO:	
Ing.Bc. ROMAN FILDÁN	Ing.Bc. ROMAN FILDÁN	VELKÉ MEZIŘÍČÍ			
KRAJ: Vysočina		MÍSTO: Velké Meziříčí - historické centrum			
INVESTOR: Město Velké Meziříčí, Radnická 29/1, 594 01 Velké Meziříčí, IČ: 00295671					
AKCE: Rekonstrukce Náměstí a přilehlých ulic				FORMÁT:	A4
OBJEKT: SO 101 KOMUNIKACE				DATUM:	09/2024
OBSAH: DETAILY - MŘÍŽ				ÚČEL:	DPS
				MĚŘÍTKO: 1:50 (25)	VÝKRES: D1.1.2.a.D.5