




VZOROVÝ PŘÍČNÝ ŘEZ č.3 - PARKOVIŠTĚ RADNICKÁ

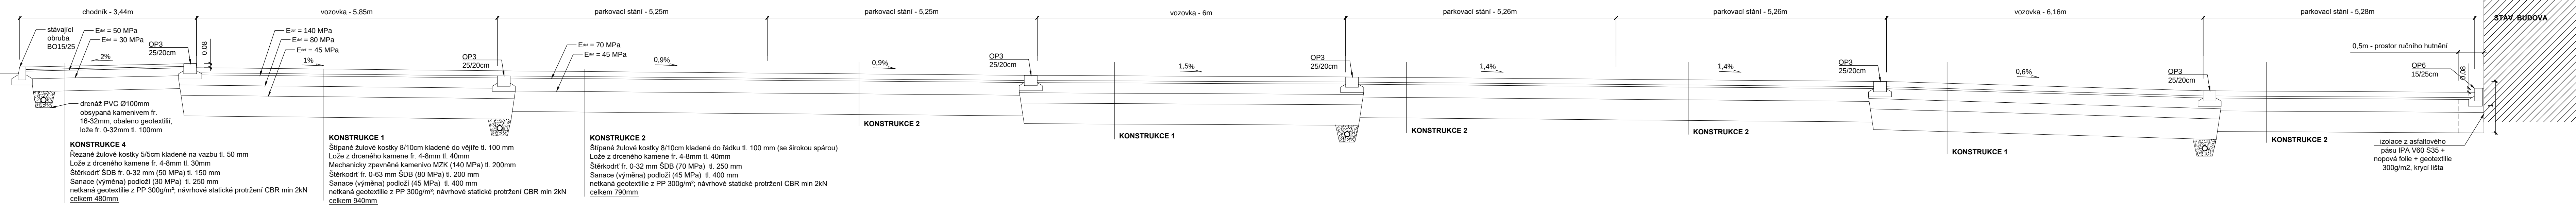


VZOROVÝ PŘÍČNÝ ŘEZ č.4 - NÁMĚSTÍ

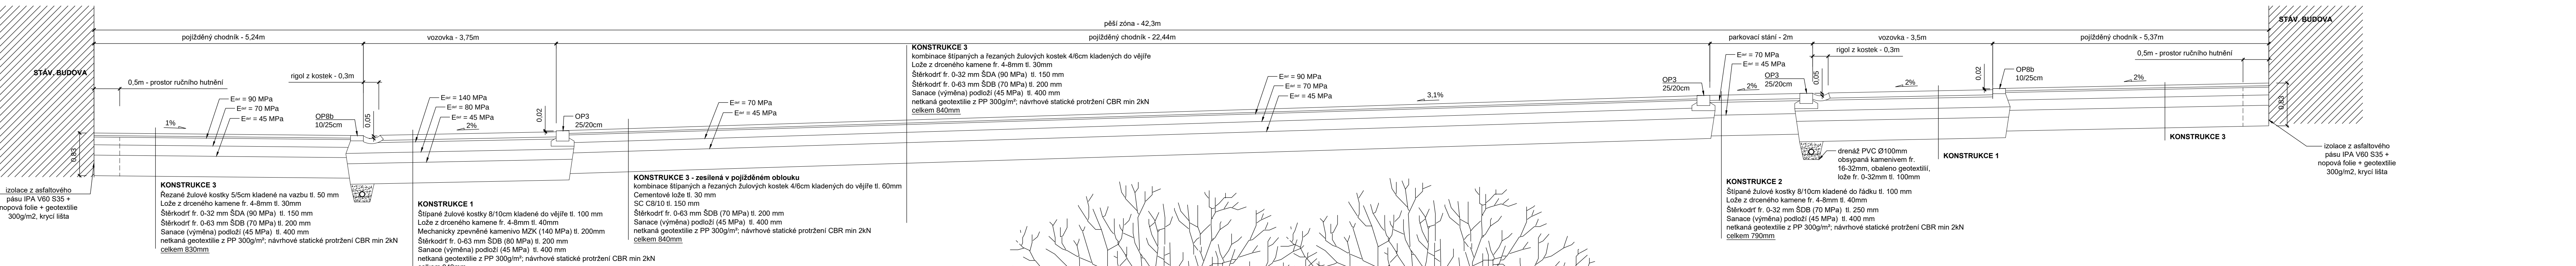


VZOROVÝ PŘÍČNÝ ŘEZ č.5 - NÁMĚSTÍ

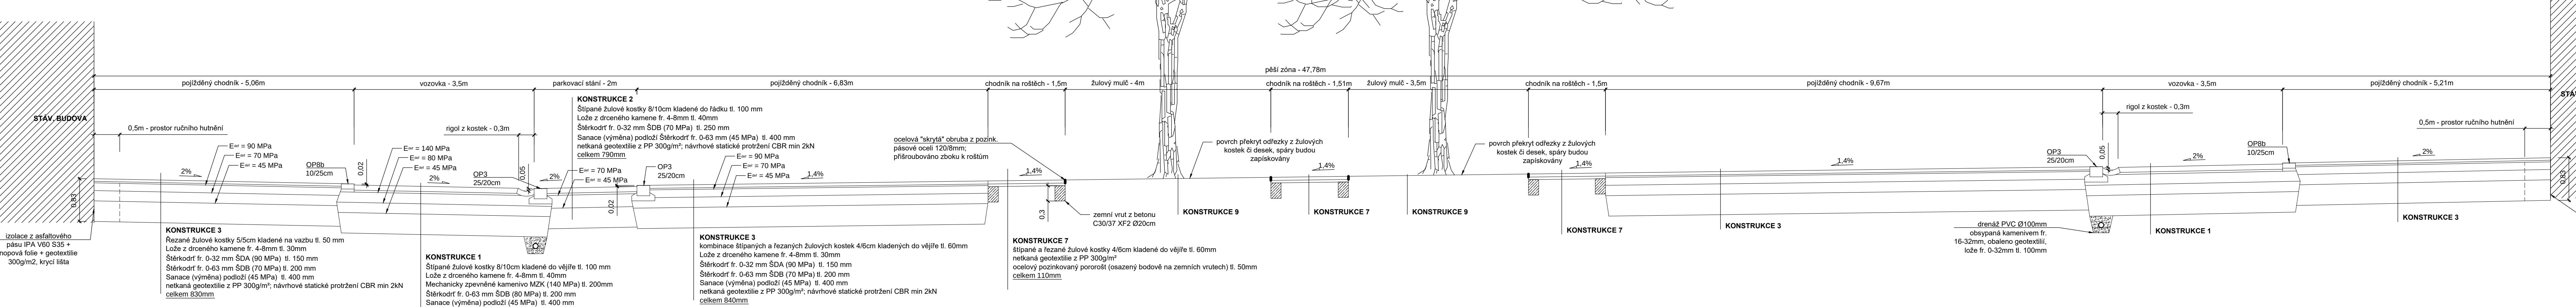


VZOROVÝ PŘÍČNÝ ŘEZ č.6 - KOSTELNÍ

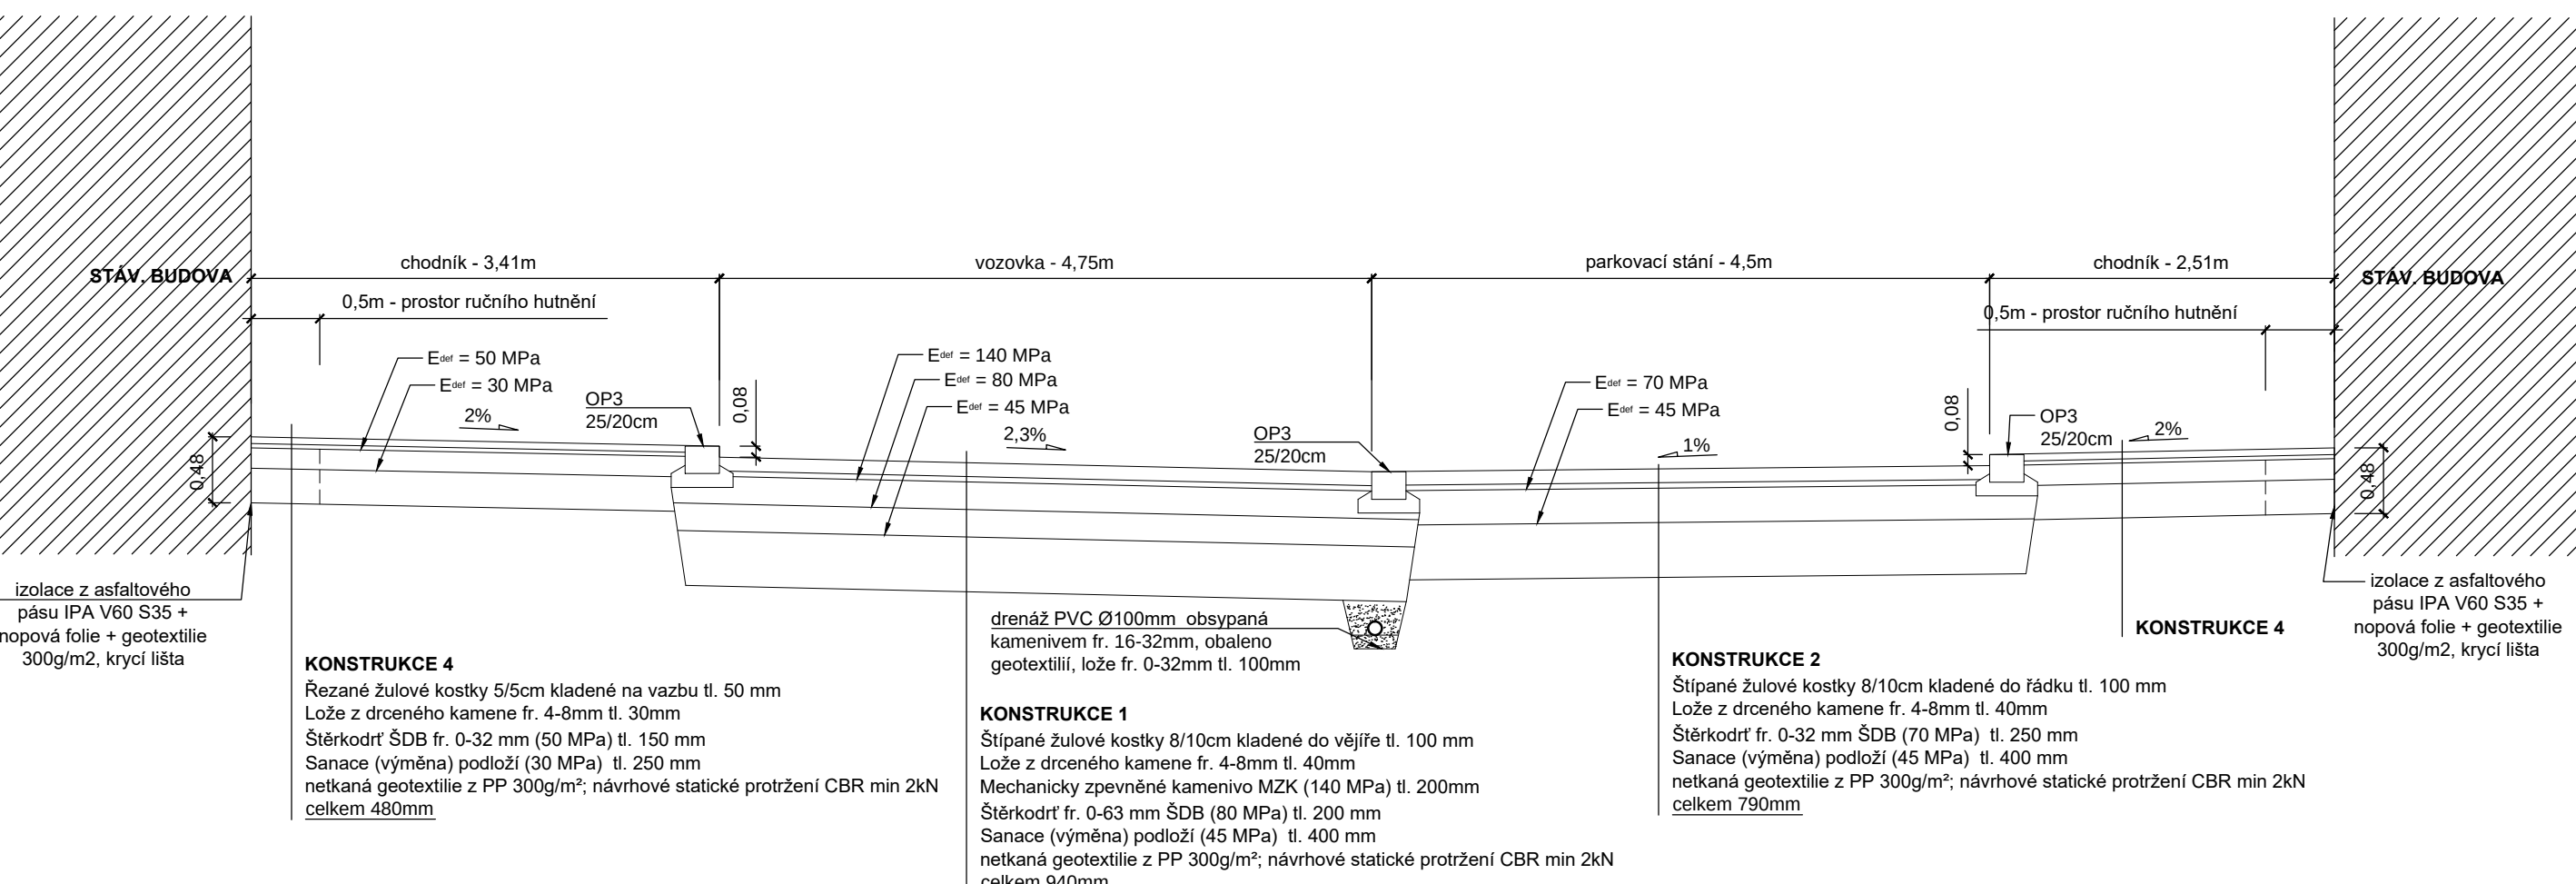


VZOROVÝ PŘÍČNÝ ŘEZ č.7 - KOSTELNÍ U OC KOTVA

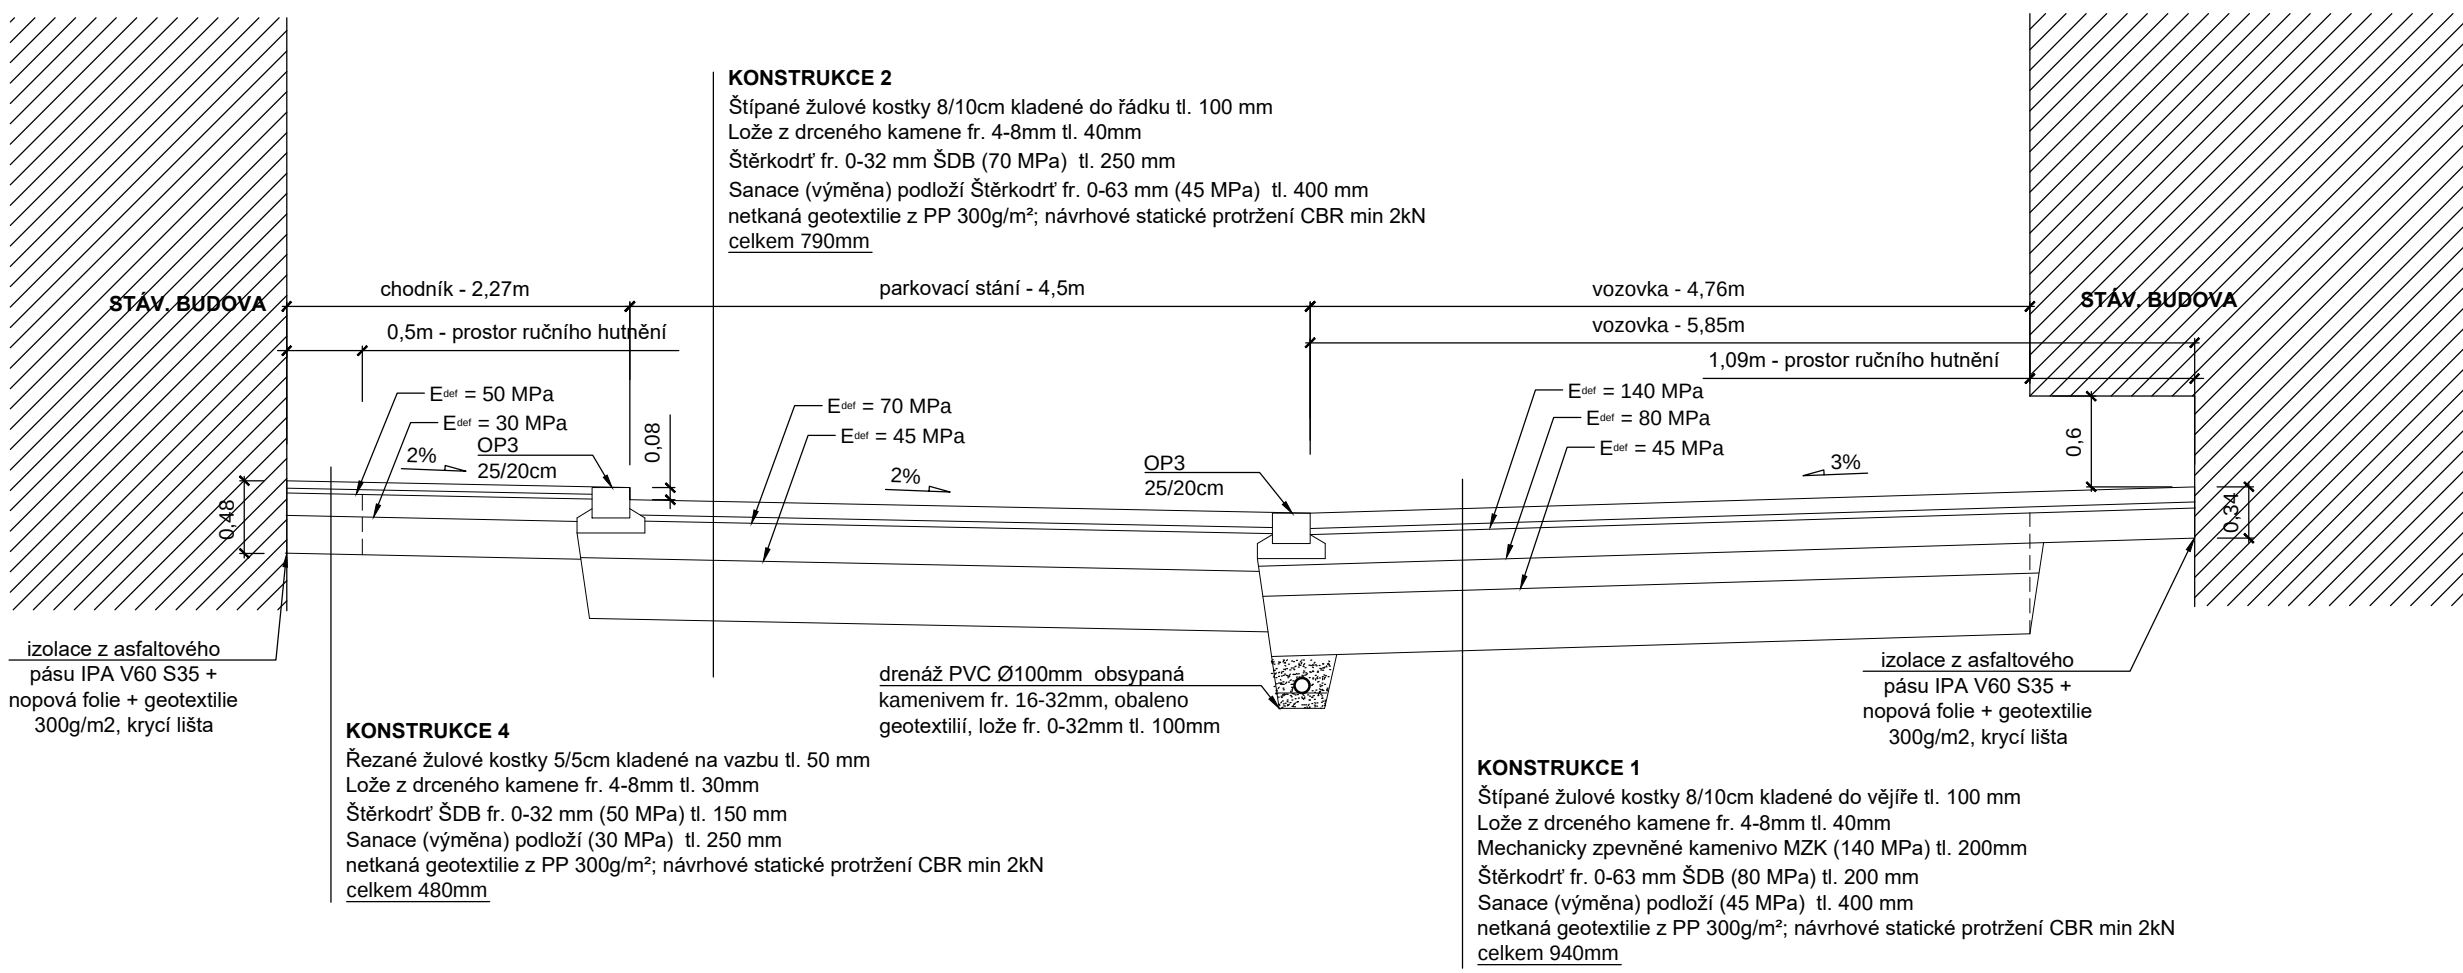


VZOROVÝ PŘÍČNÝ ŘEZ č.1 - VRCHOVECKÁ

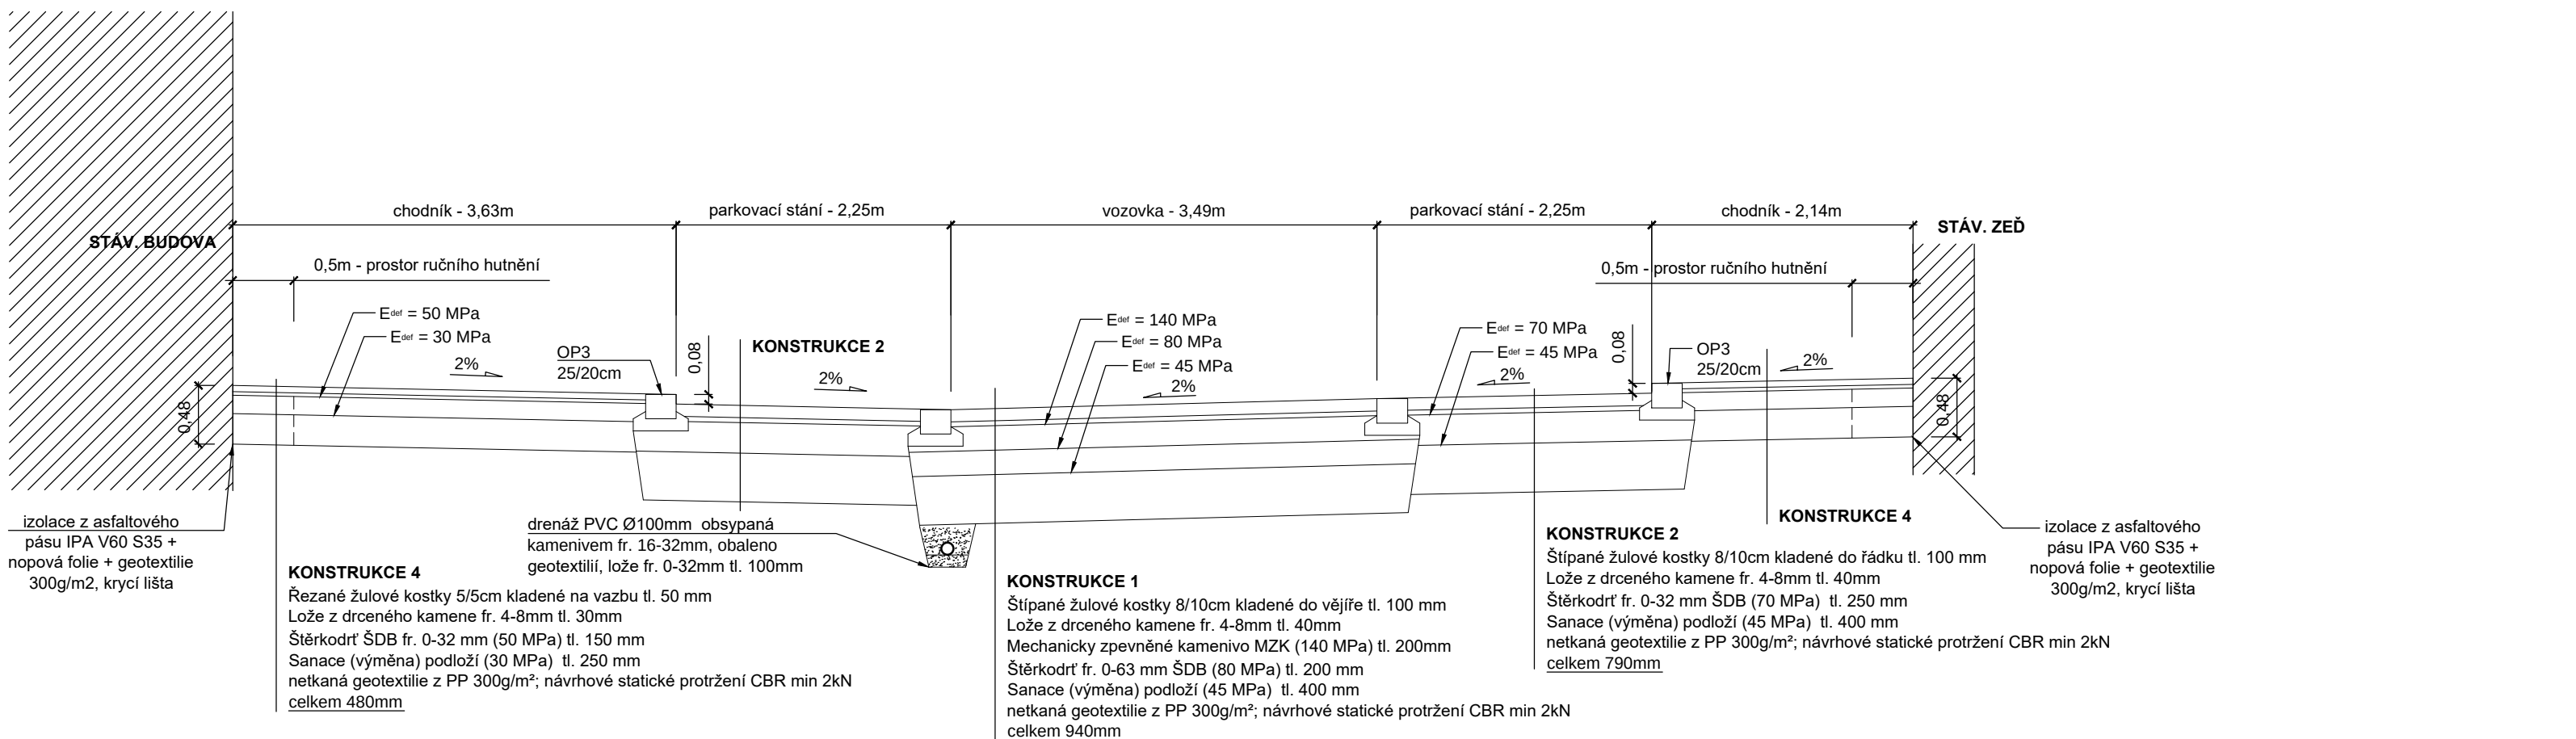


VZOROVÝ PŘÍČNÝ ŘEZ č.2 - RADNICKÁ

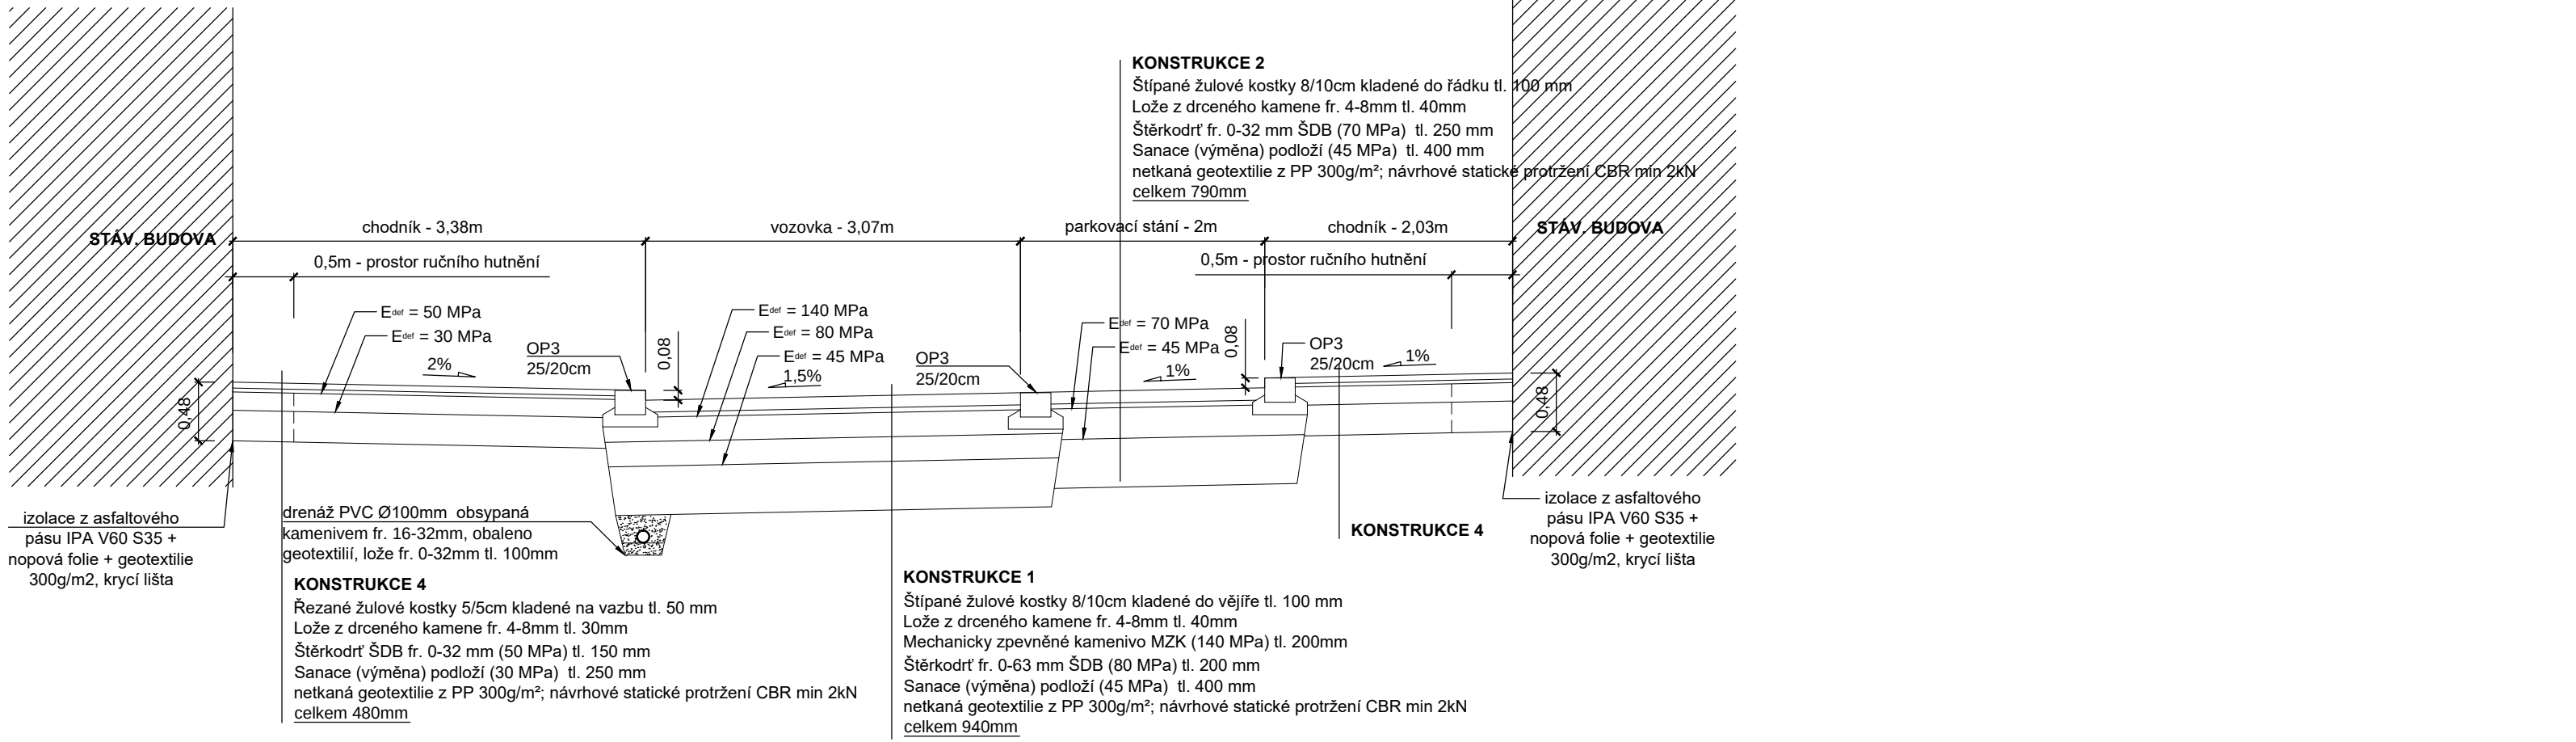

VZOROVÝ PŘÍČNÝ ŘEZ č.8 - KOMENSKÉHO

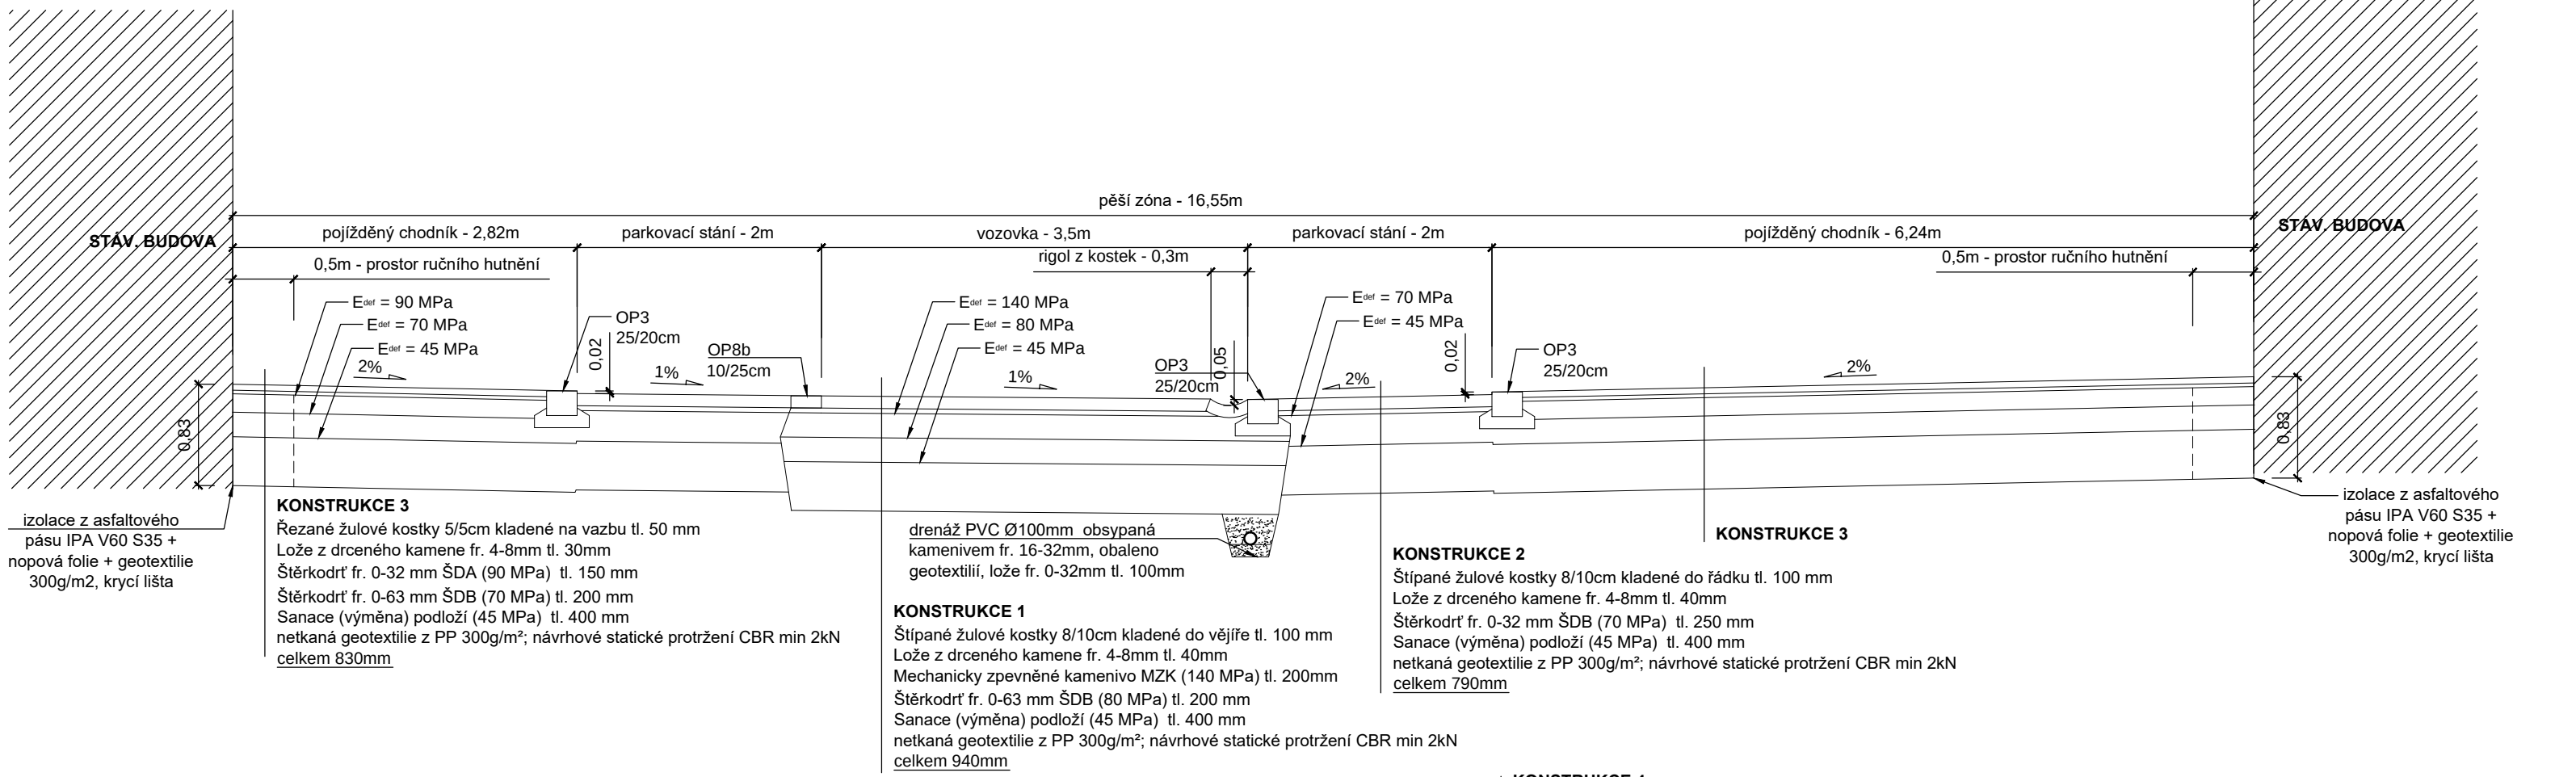

VZOROVÝ PŘÍČNÝ ŘEZ č.9 - KOMENSKÉHO U BAŠTY

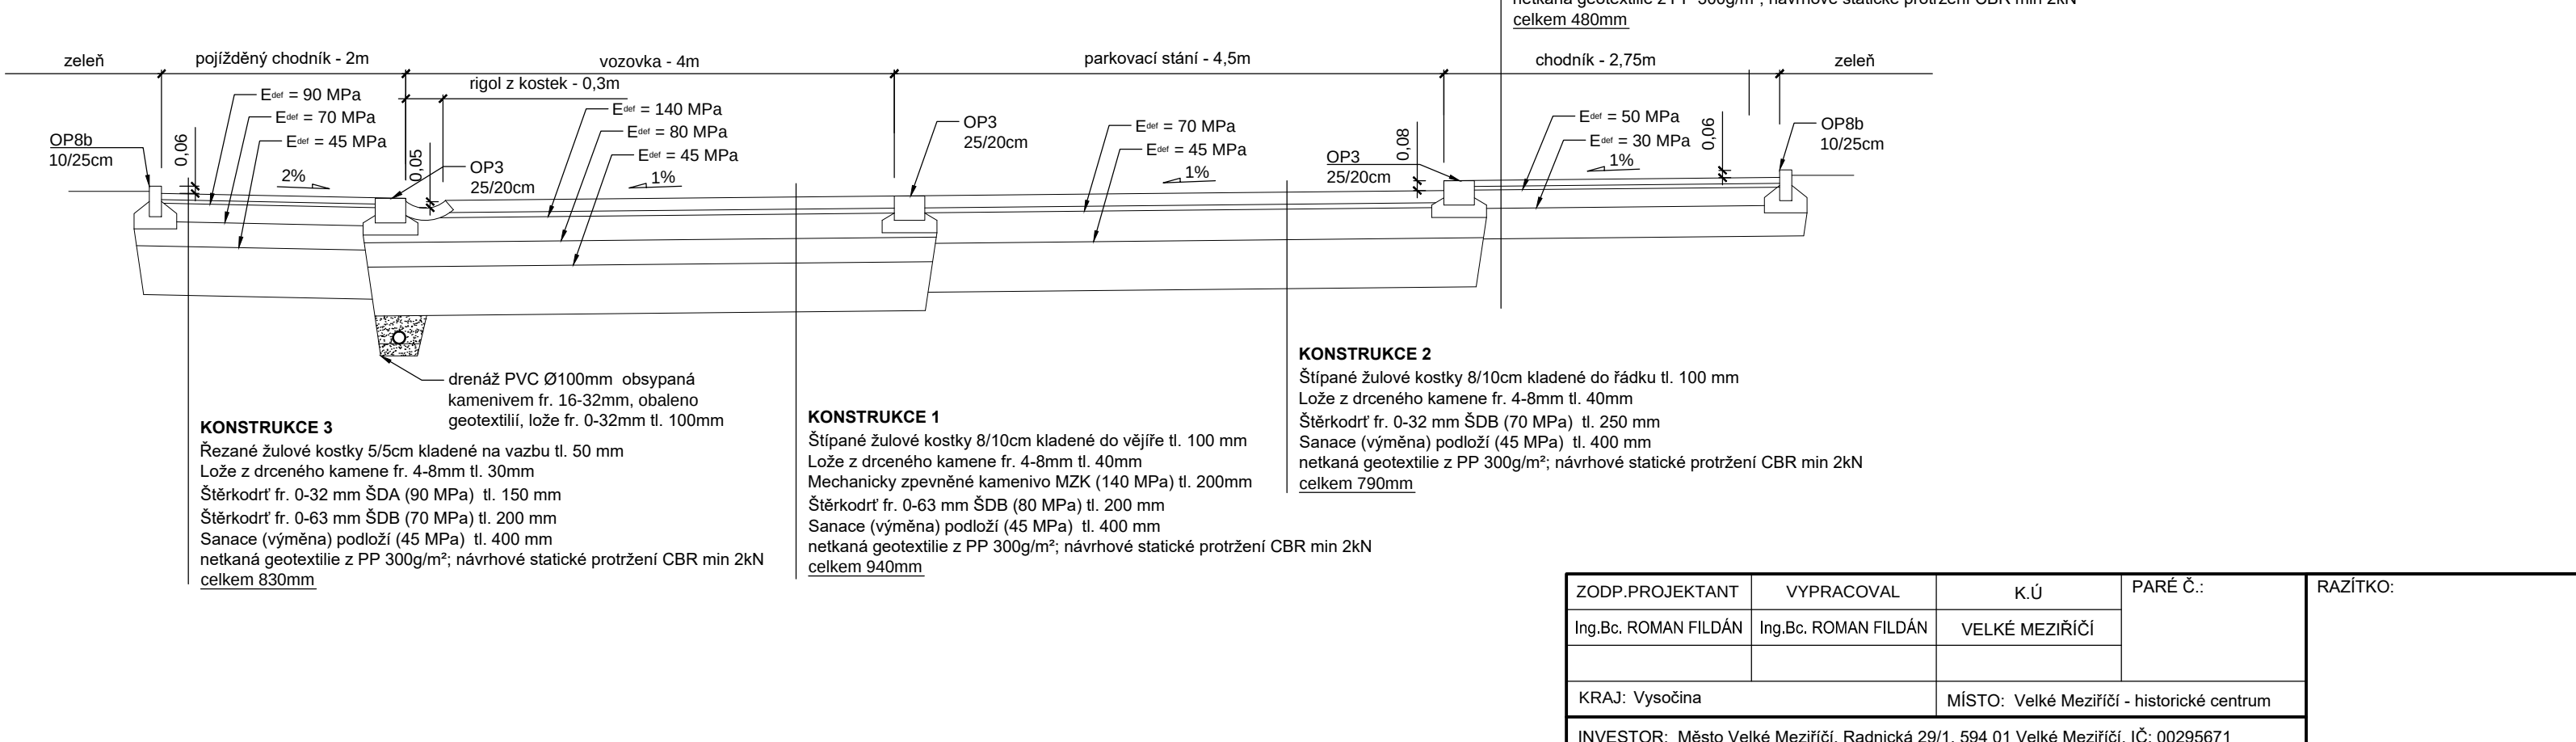

ŽOOP PROJEKTANT	VYPRACOVAL	K.U	PARE Č.	RAZÍTKO
Ing.Bc. ROMAN FILDÁN	Ing.Bc. ROMAN FILDÁN	VELKÉ MEZŘÍČÍ		
KRAJ: Vysočina	MÍSTO: Velké Meziříčí - historické centrum			
INVESTOR: Město Velké Meziříčí, Radnická 201, 584 01 Velké Meziříčí, IČ: 00295671				
PROJEKT:	Rekonstrukce Náměstí a přilehlých ulic			FORMAT: A3
OBJEKT:	SO 101 KOMUNIKACE			DATUM: 09/2024
OBSAH:	VZOROVÉ PŘÍČNÉ ŘEZY			ÚČEL: DPS
	MÉRITKO: 1:50	VÝKRES: D1.1.2.c		