




ŘEZ 1

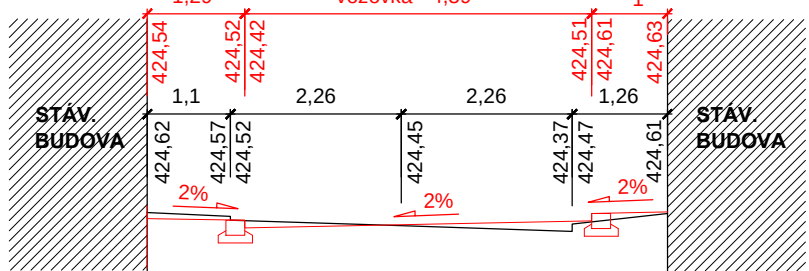


ŘEZ 2

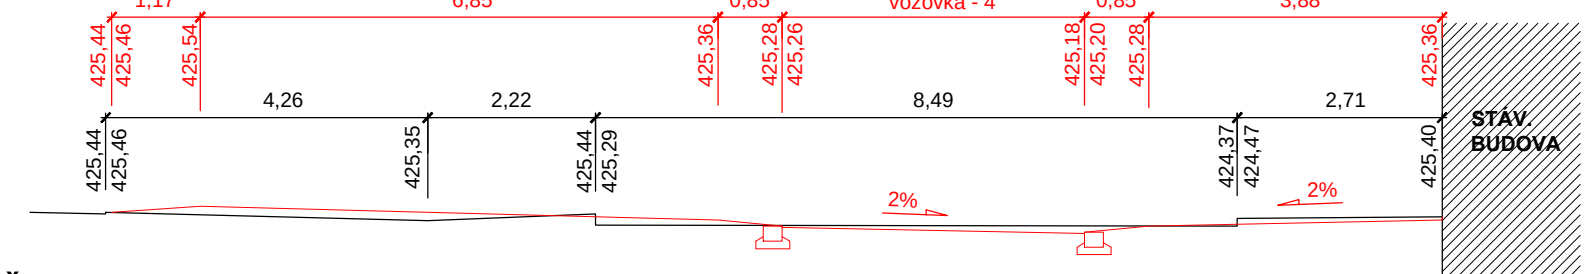


ŘEZ 3

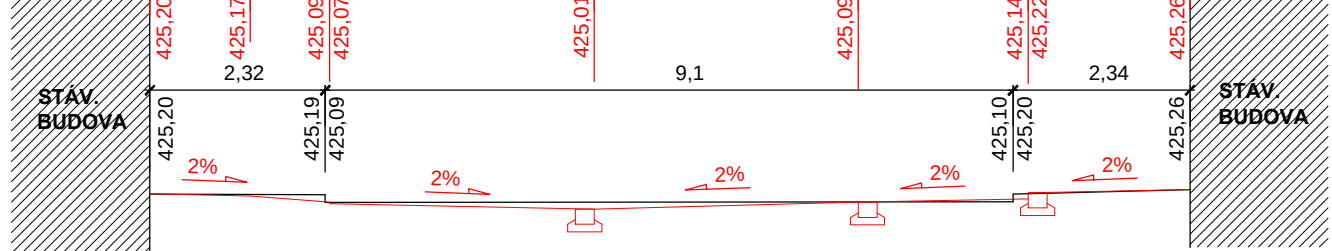


ŘEZ 4

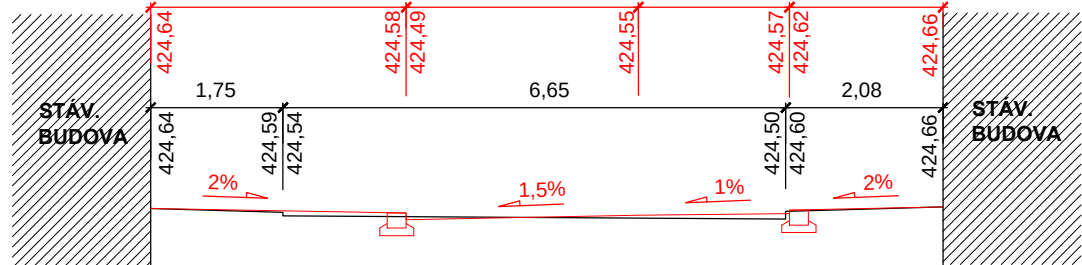


ŘEZ 5

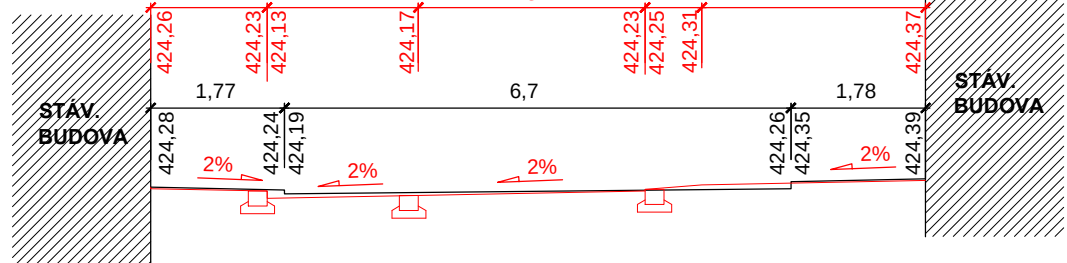


ŘEZ 6

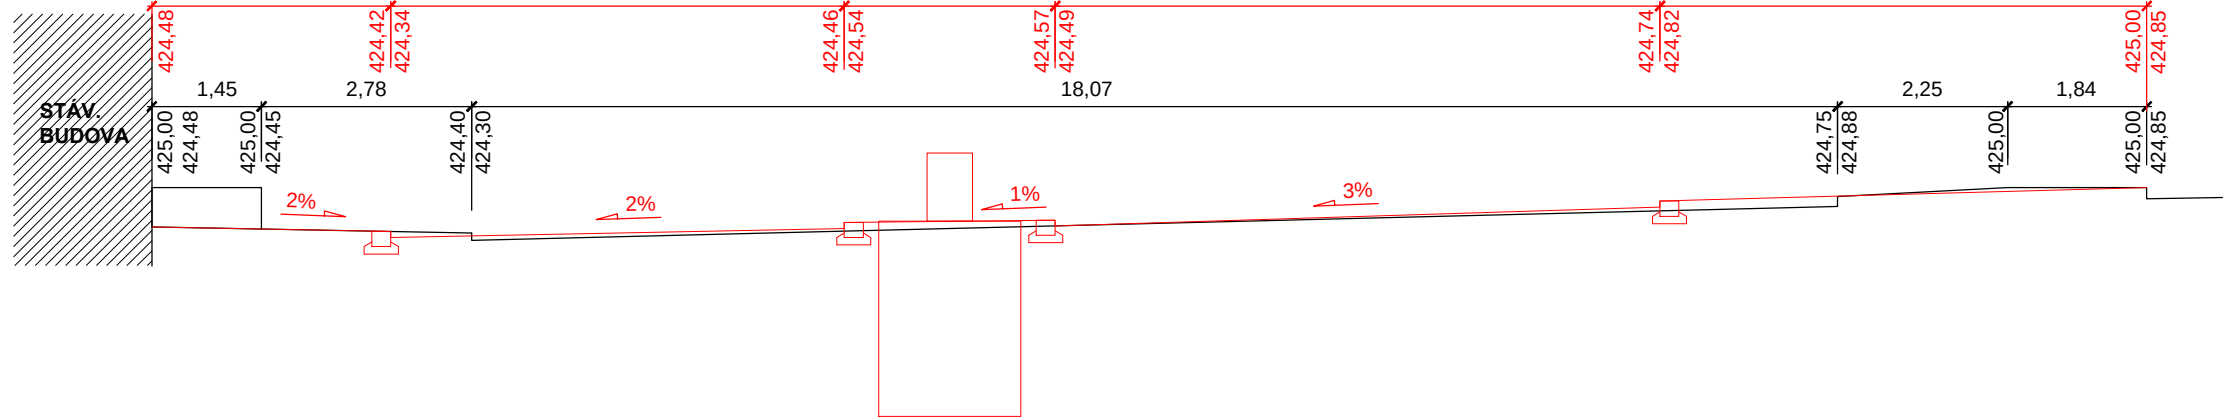


ŘEZ 7

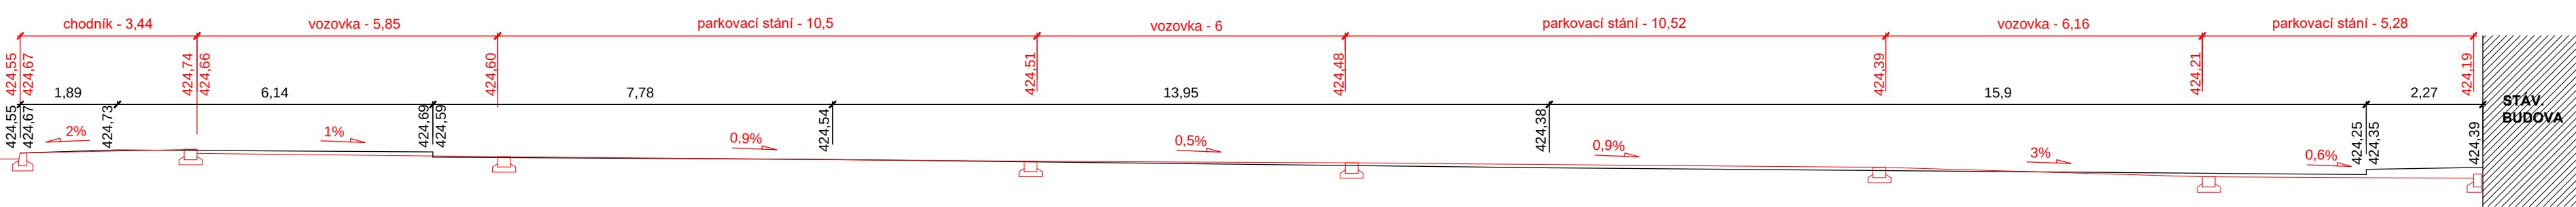


ŘEZ 8

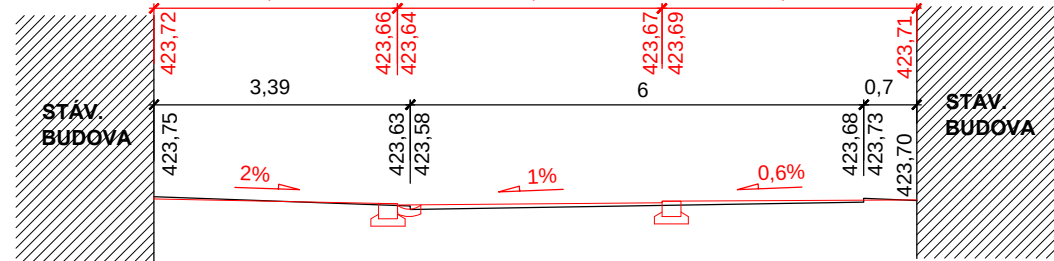


ŘEZ 15

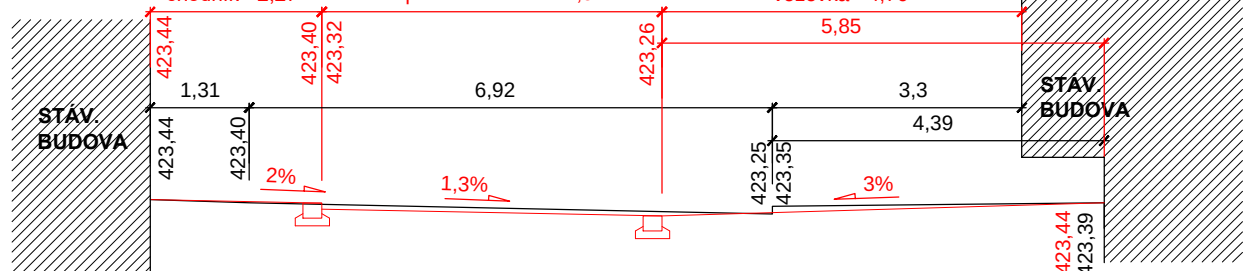


ŘEZ 9

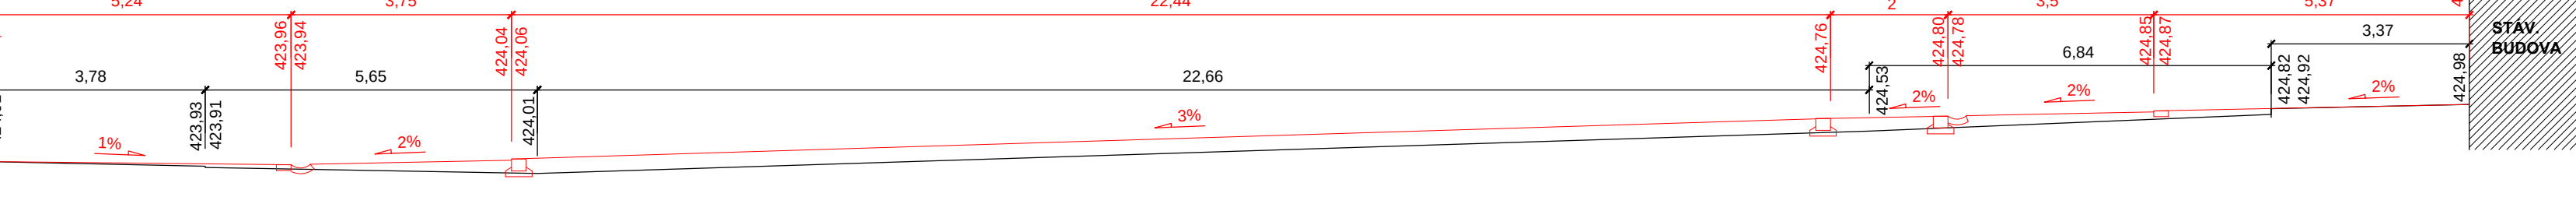


ŘEZ 10

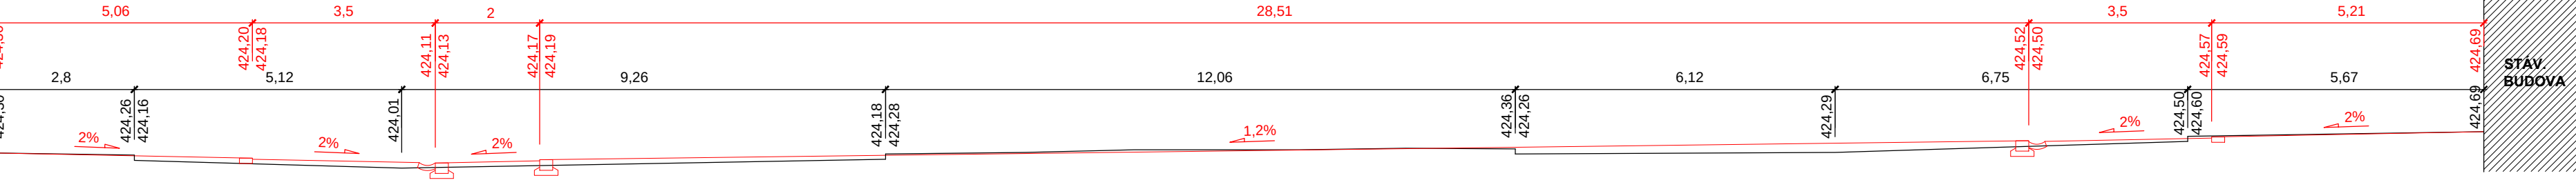


ŘEZ 11

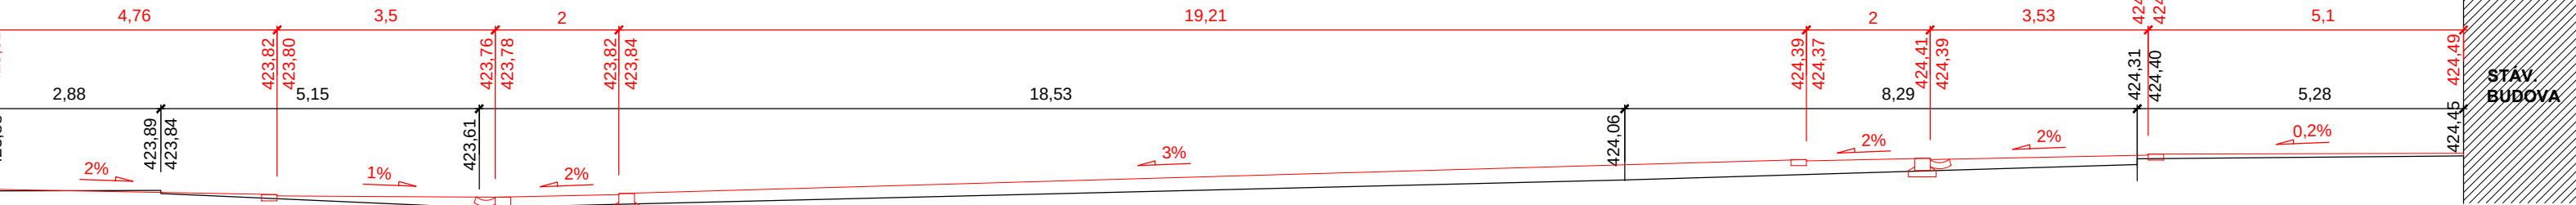


ŘEZ 12

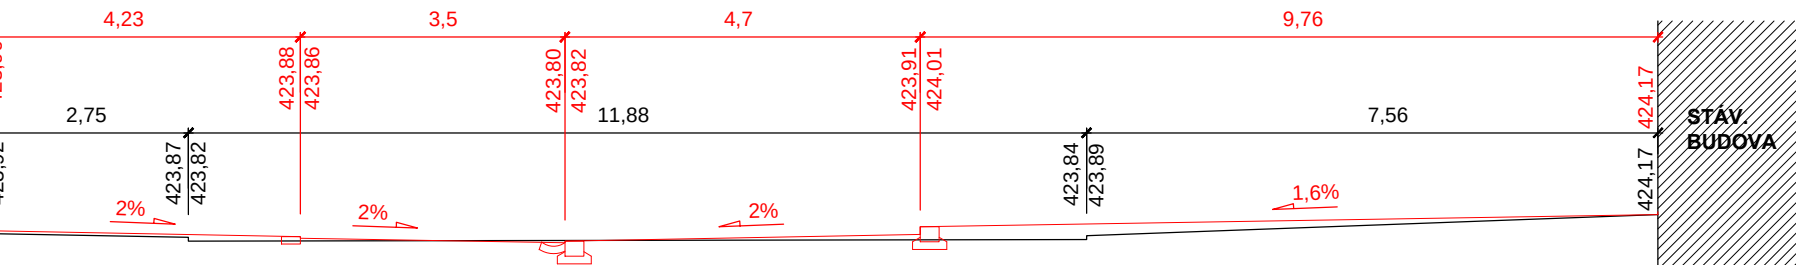


ŘEZ 13

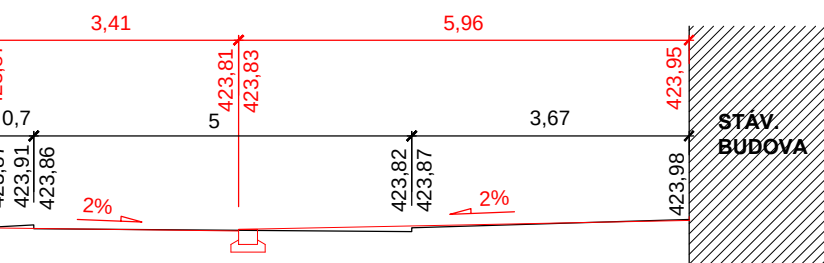


ŘEZ 17

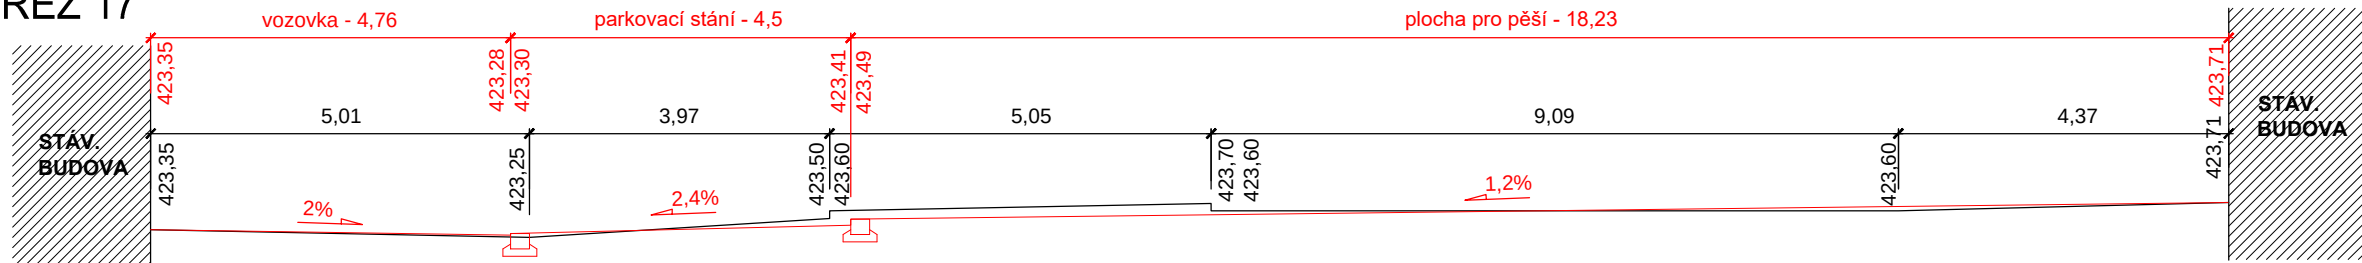


ŘEZ 14

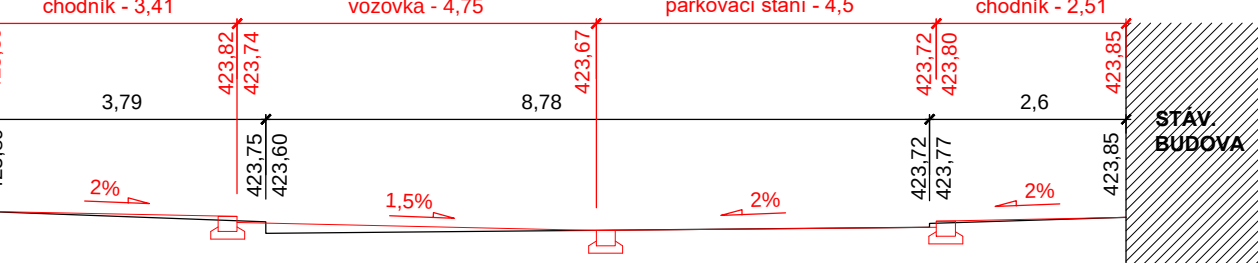


ŘEZ 18

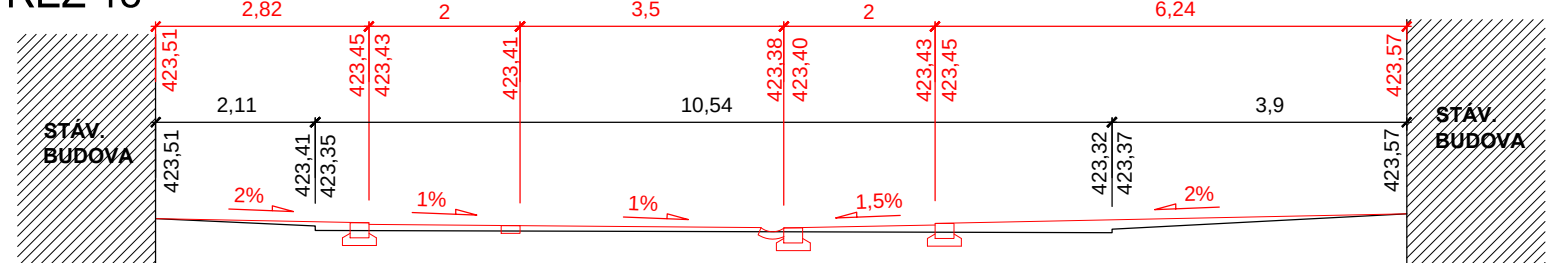


ŘEZ 19

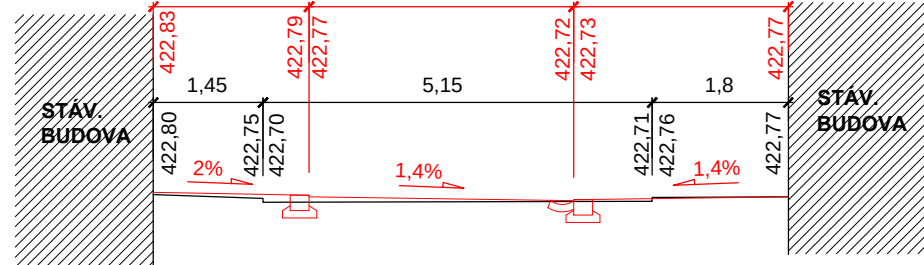

ŘEZ 20

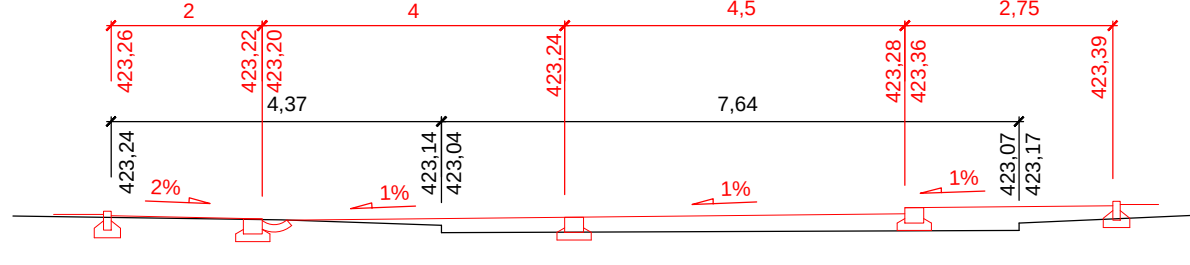

ŘEZ 21

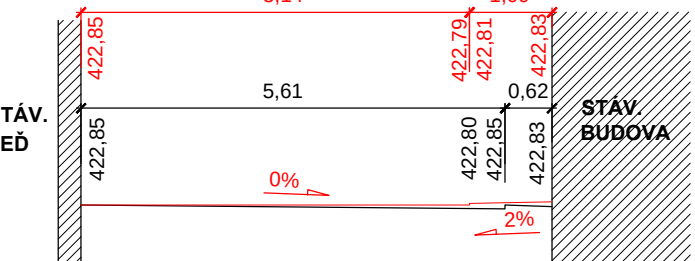

ZODP.PROJEKTANT	VYPRACOVAL	K.Ú.	PARÉ Č.:	RAZÍTKO:	
Ing.Bc. ROMAN FILDÁN	Ing.Bc. ROMAN FILDÁN	VELKÉ MEZÍŘÍČI			
KRAJ: Vysočina		MÍSTO: Velké Meziříčí - historické centrum			
INVESTOR: Město Velké Meziříčí, Radnická 29/1, 594 01 Velké Meziříčí, IČ: 00295671					
PROJEKT: Rekonstrukce Náměstí a přilehlých ulic					
OBJEKT: SO 101 KOMUNIKACE					
OBSAH: CHARAKTERISTICKÉ PŘÍČNÉ ŘEZY					
				FORMÁT:	900/420mm
				DATUM:	09/2024
				ÚČEL:	DPS
				MĚŘITKO: 1:100	VÝKRES: D1.1.2.d