


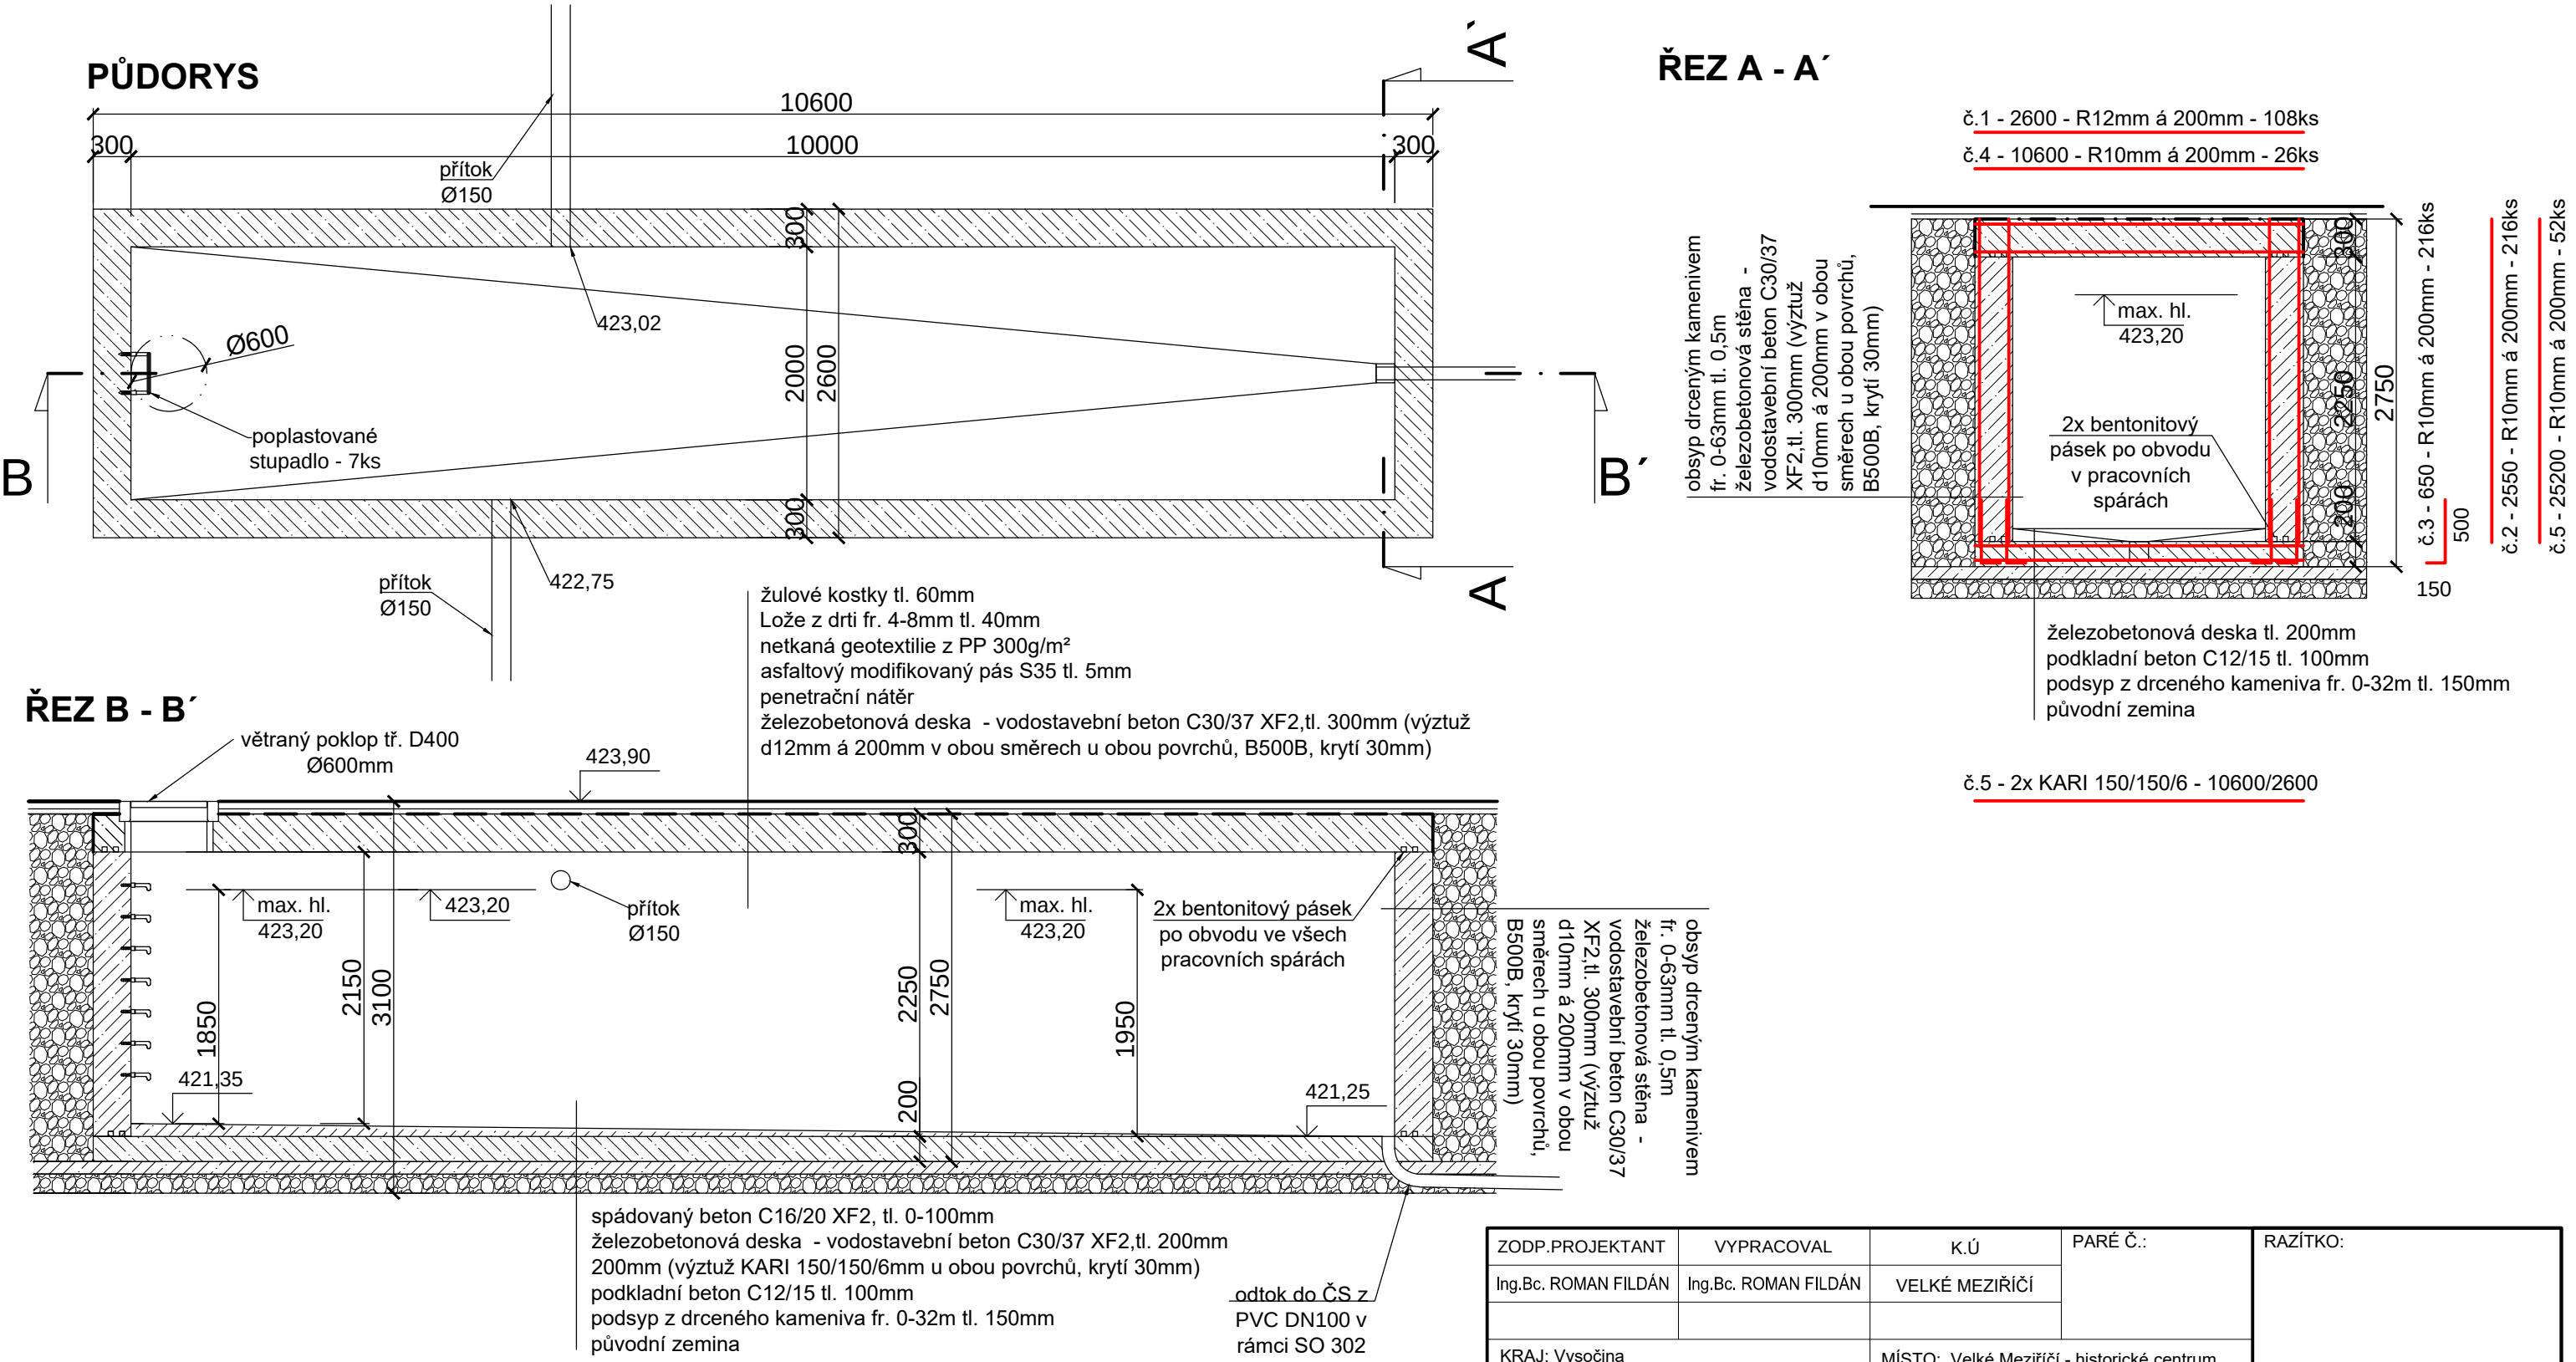

UŽITNÝ OBJEM NÁDRŽE = 38m3

ZODP.PROJEKTANT	VYPRACOVAL	K.Ú	PARÉ Č.:	RAZÍTKO:	
Ing.Bc. ROMAN FILDÁN	Ing.Bc. ROMAN FILDÁN	VELKÉ MEZIŘÍČÍ			
KRAJ: Vysočina		MÍSTO: Velké Meziříčí - historické centrum			
INVESTOR: Město Velké Meziříčí, Radnická 29/1, 594 01 Velké Meziříčí, IČ: 00295671				FORMÁT: A3 DATUM: 09/2024 ÚČEL: DPS MĚŘÍTKO: 1:50 VÝKRES: D1.3.3.g	
AKCE:					
Rekonstrukce Náměstí a přilehlých ulic					
OBJEKT:					
SO 301 ODVODNĚNÍ KOMUNIKACE					
OBSAH:					
AKUMULAČNÍ NÁDRŽ					