



DETAIL (M 1:10)

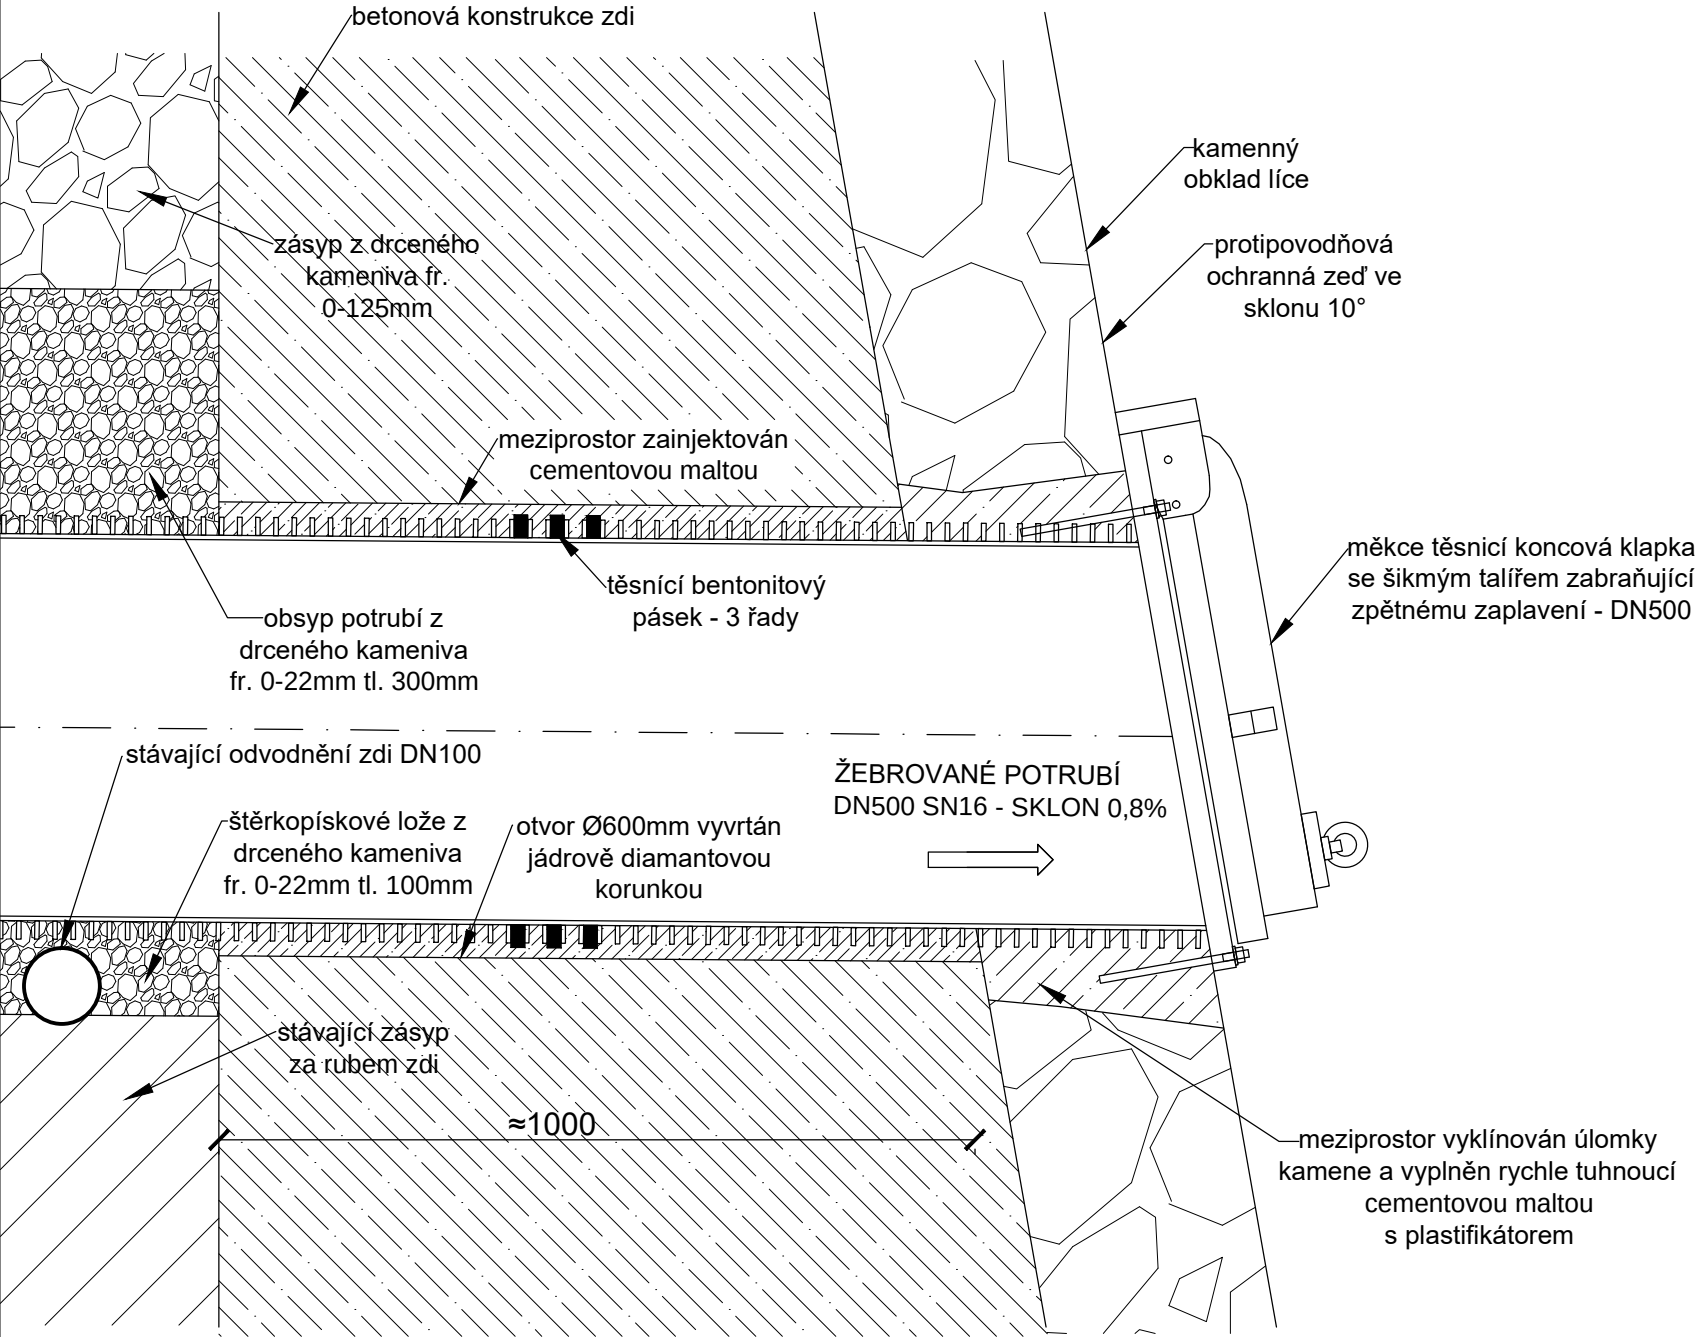

ŘEZ V km 0,153 (M 1:50)

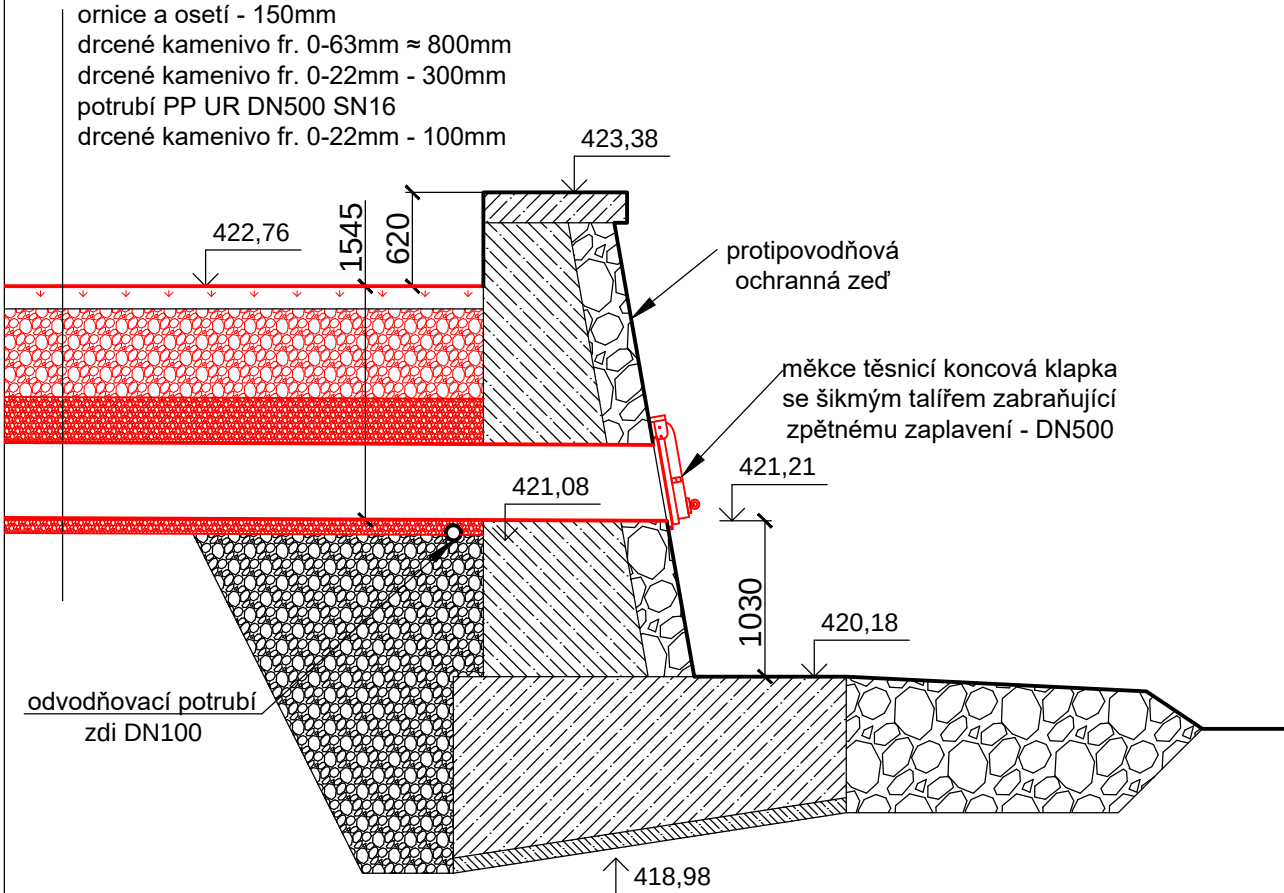

ZODP.PROJEKTANT	VYPRACOVAL	K.Ú	PARÉ Č.:	RAZÍTKO:	
Ing.Bc. ROMAN FILDÁN	Ing.Bc. ROMAN FILDÁN	VELKÉ MEZIŘÍČÍ			
KRAJ: Vysočina		MÍSTO: Velké Meziříčí - historické centrum			
INVESTOR: Město Velké Meziříčí, Radnická 29/1, 594 01 Velké Meziříčí, IČ: 00295671					
AKCE:					
Rekonstrukce Náměstí a přilehlých ulic					
OBJEKT:				FORMÁT:	A3
SO 301 ODVODNĚNÍ KOMUNIKACE				DATUM:	09/2024
				ÚČEL:	DPS
OBSAH:				MĚŘÍTKO:	VÝKRES:
VYÚSTĚNÍ STOKY X				1:10 (50)	D1.3.3.i