



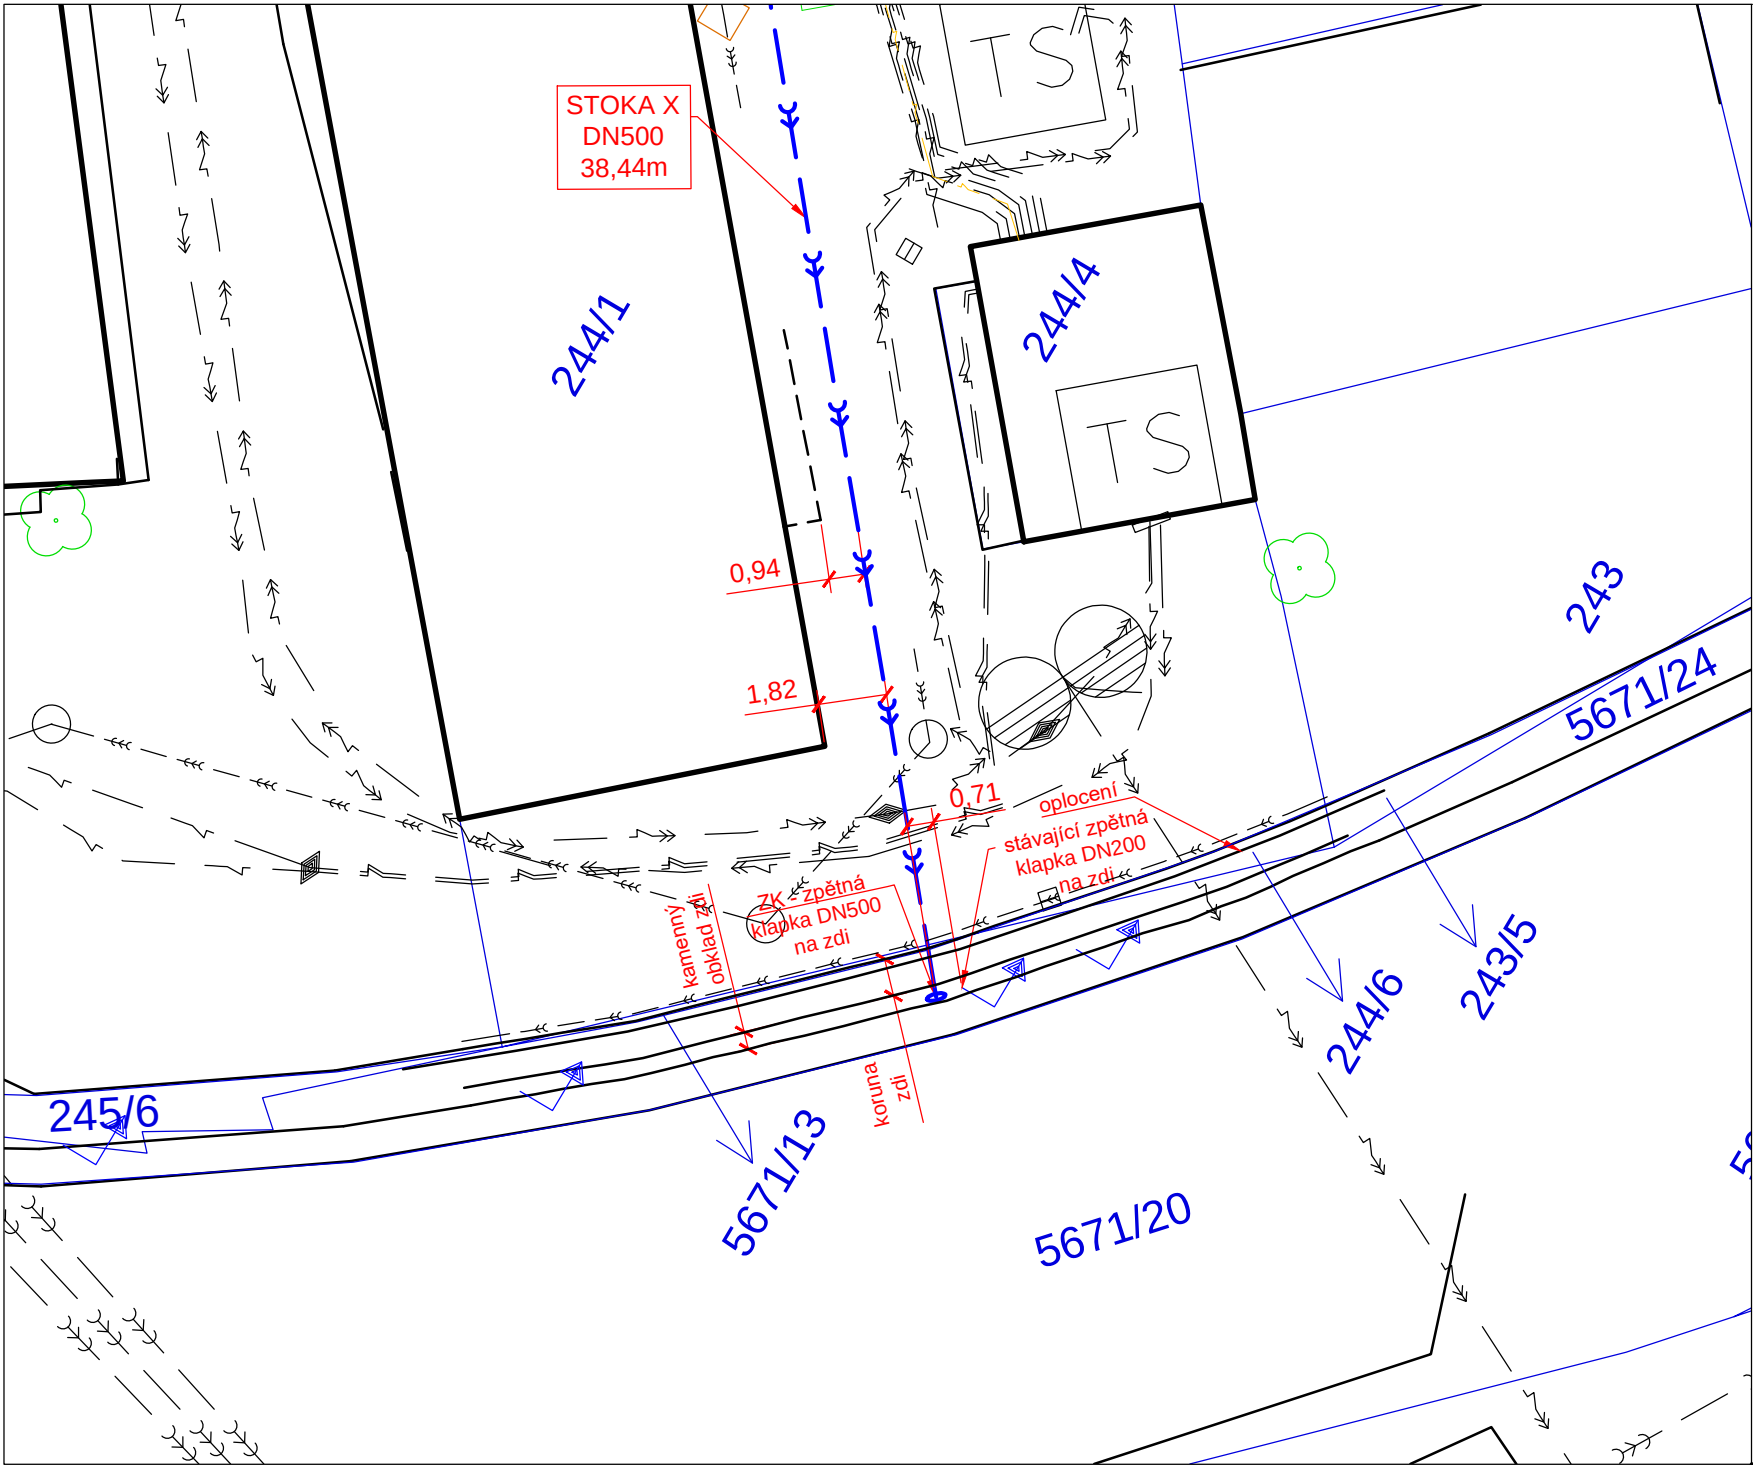


LEGENDA

- KANALIZACE JEDNOTNÁ
- ODVODNĚNÍ PROTIPOVODŇOVÉ ZDI
- EL.NN PODZEMNÍ VEDENÍ
- EL.VN PODZEMNÍ VEDENÍ
- SO 301 - ODVODNĚNÍ KOMUNIKACE - trubní vedení
- SO 402 - ROZVODY ELEKTRO NN - silové vedení
- HRANY KATASTRU
- HRANY STÁVAJÍCÍCH PLOCH A OBJEKTŮ
- VTOK / VYÚSTĚNÍ
- STÁVAJÍCÍ ULIČNÍ VPUST

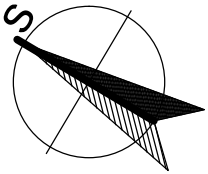

KATASTR		
PARCELNÍ ČÍSLA	5671/24	5671/13 244/2
DRUH POVRCHU		
VZDÁLENOSTI (m)	38,44	36,84

SO 301 ODVODNĚNÍ KOMUNIKACE
STOKA X - 237,88 m

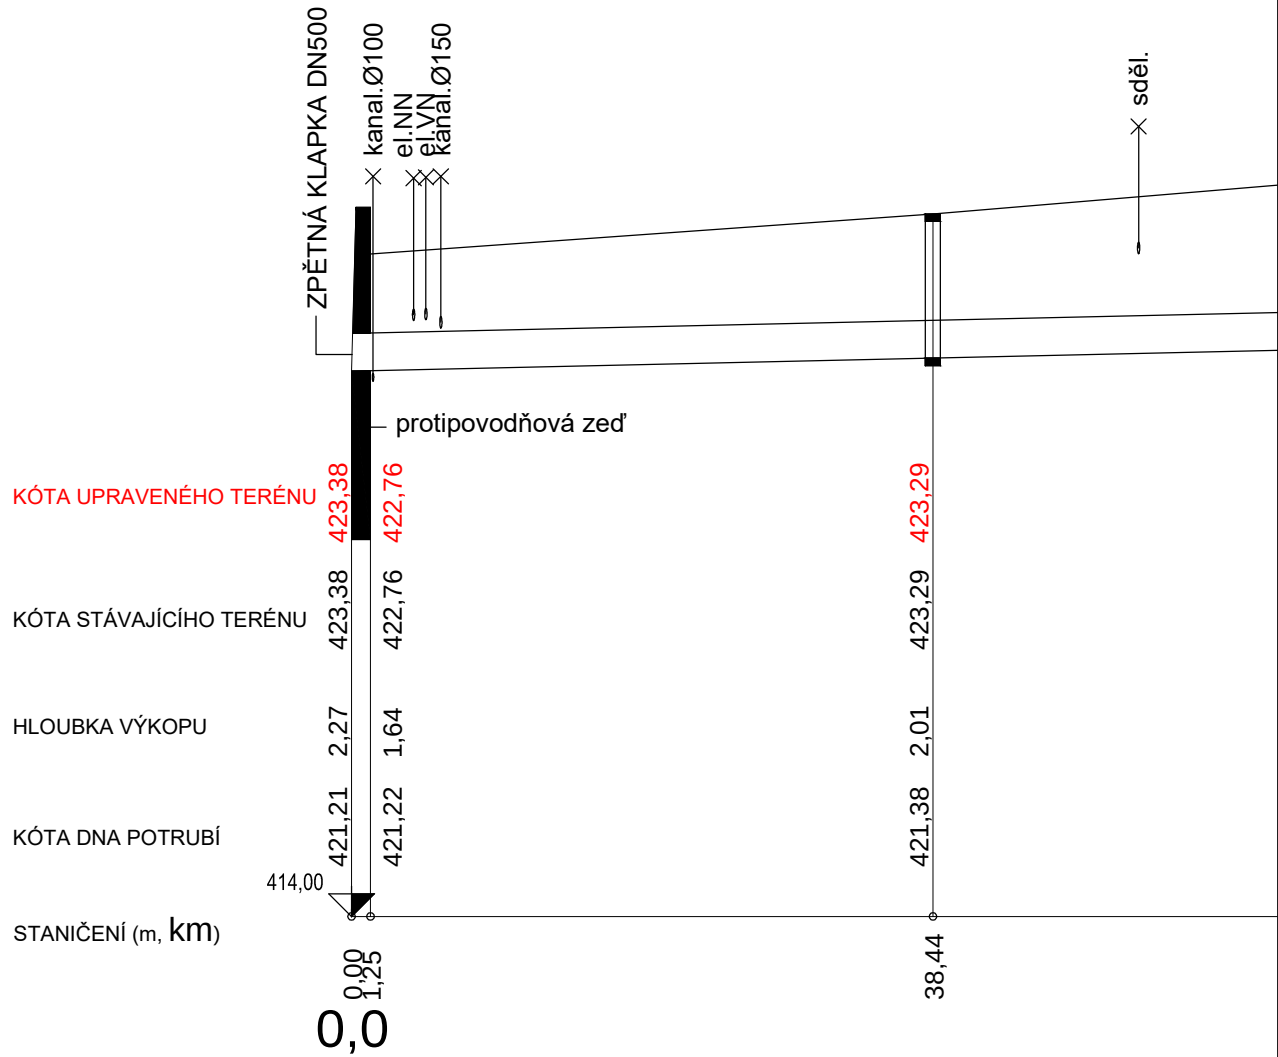

PROFIL (mm) - MATERIÁL - DÉLKA (m)	DN500 - PP UR2 SN16 - 92,61
SKLON (promile) - DÉLKA (m)	4,5 - 75,28
ULOŽENÍ	

ZODP.PROJEKTANT	VYPRACOVAL	K.Ú	PARÉ Č.:	RAZÍTKO:	
Ing.Bc. ROMAN FILDÁN	Ing.Bc. ROMAN FILDÁN	VELKÉ MEZIŘÍČÍ			
KRAJ: Vysočina		MÍSTO: Velké Meziříčí - historické centrum			
INVESTOR: Město Velké Meziříčí, Radnická 29/1, 594 01 Velké Meziříčí, IČ: 00295671					
PROJEKT: Rekonstrukce Náměstí a přilehlých ulic				FORMÁT: A3	
OBJEKT: SO 301 ODVODNĚNÍ KOMUNIKACE				DATUM: 09/2024	
				ÚČEL: DPS	
OBSAH: SITUACE VYÚSTĚNÍ STOKY X				MĚŘITKO: 1:200	VÝKRES: D1.3.3.a2