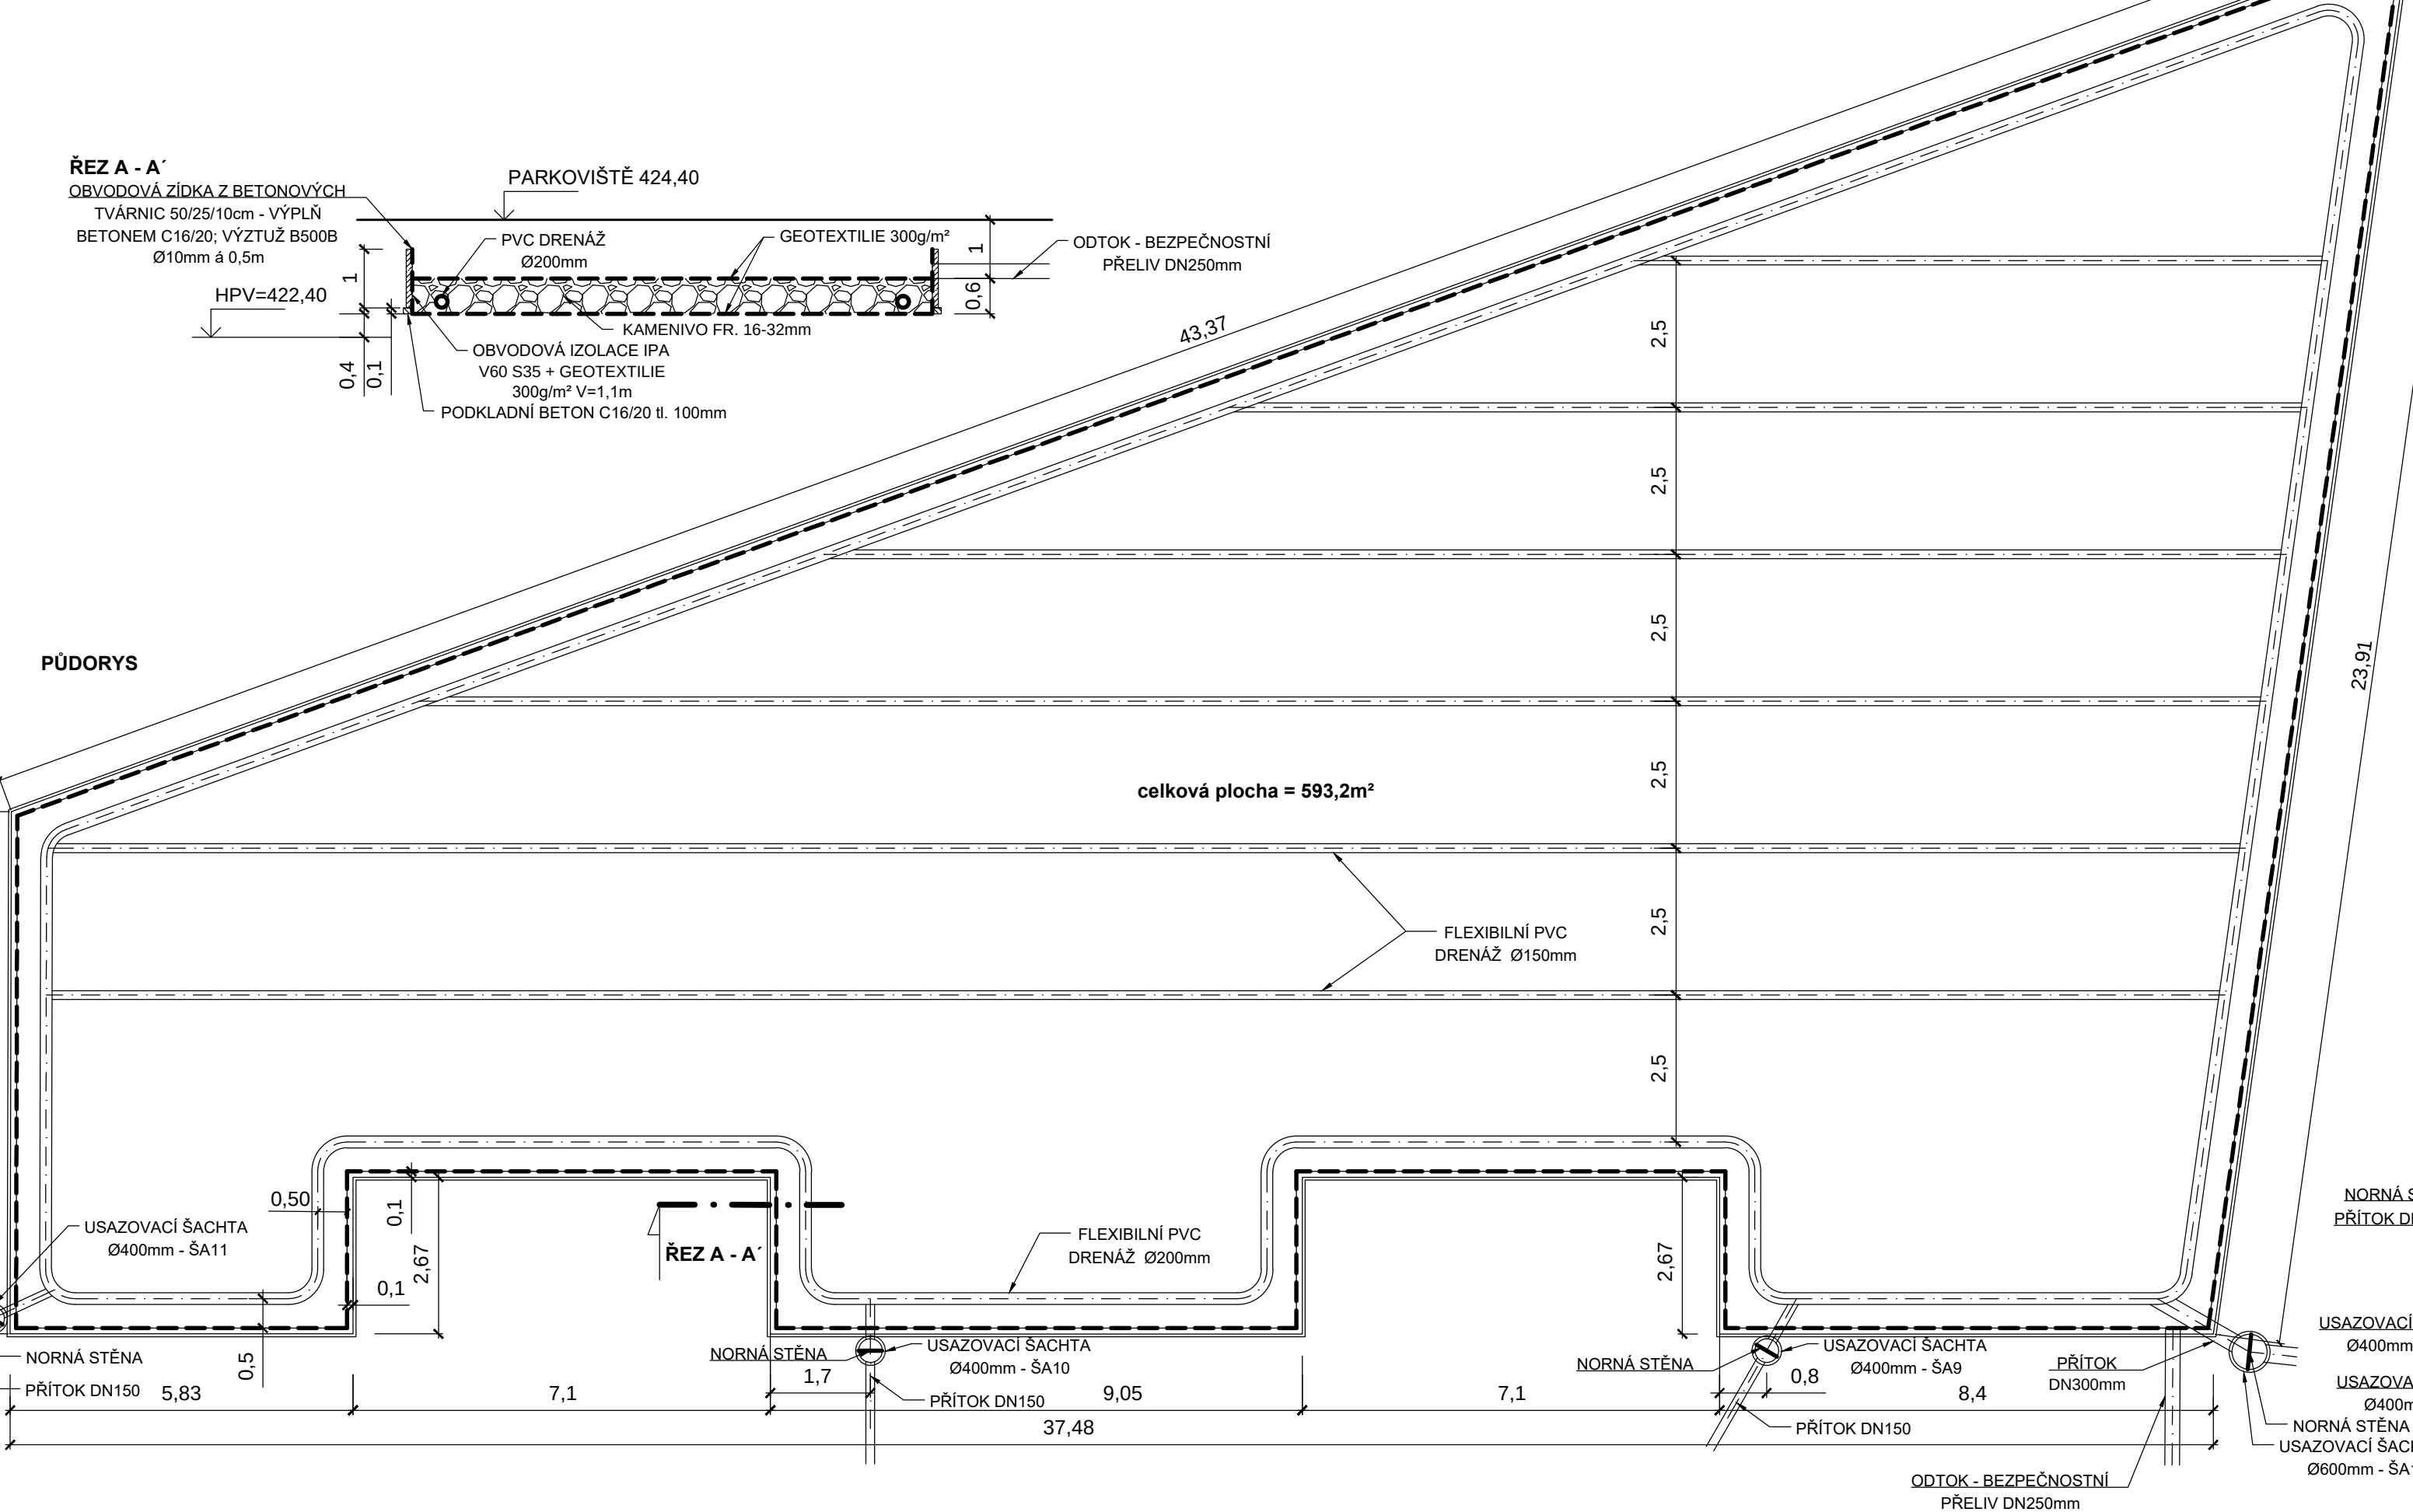
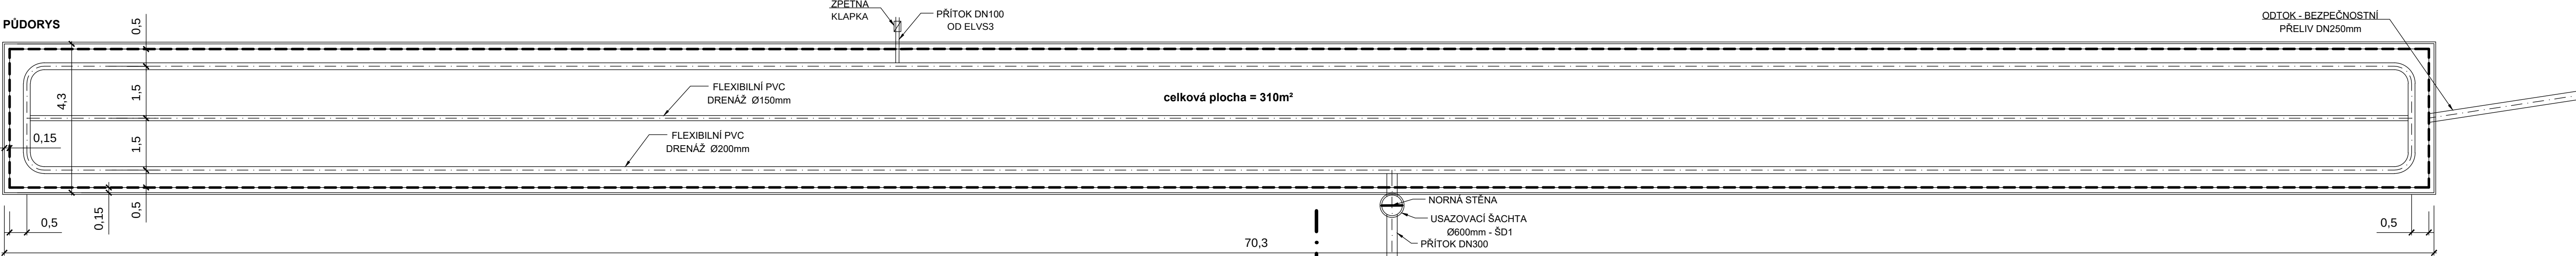
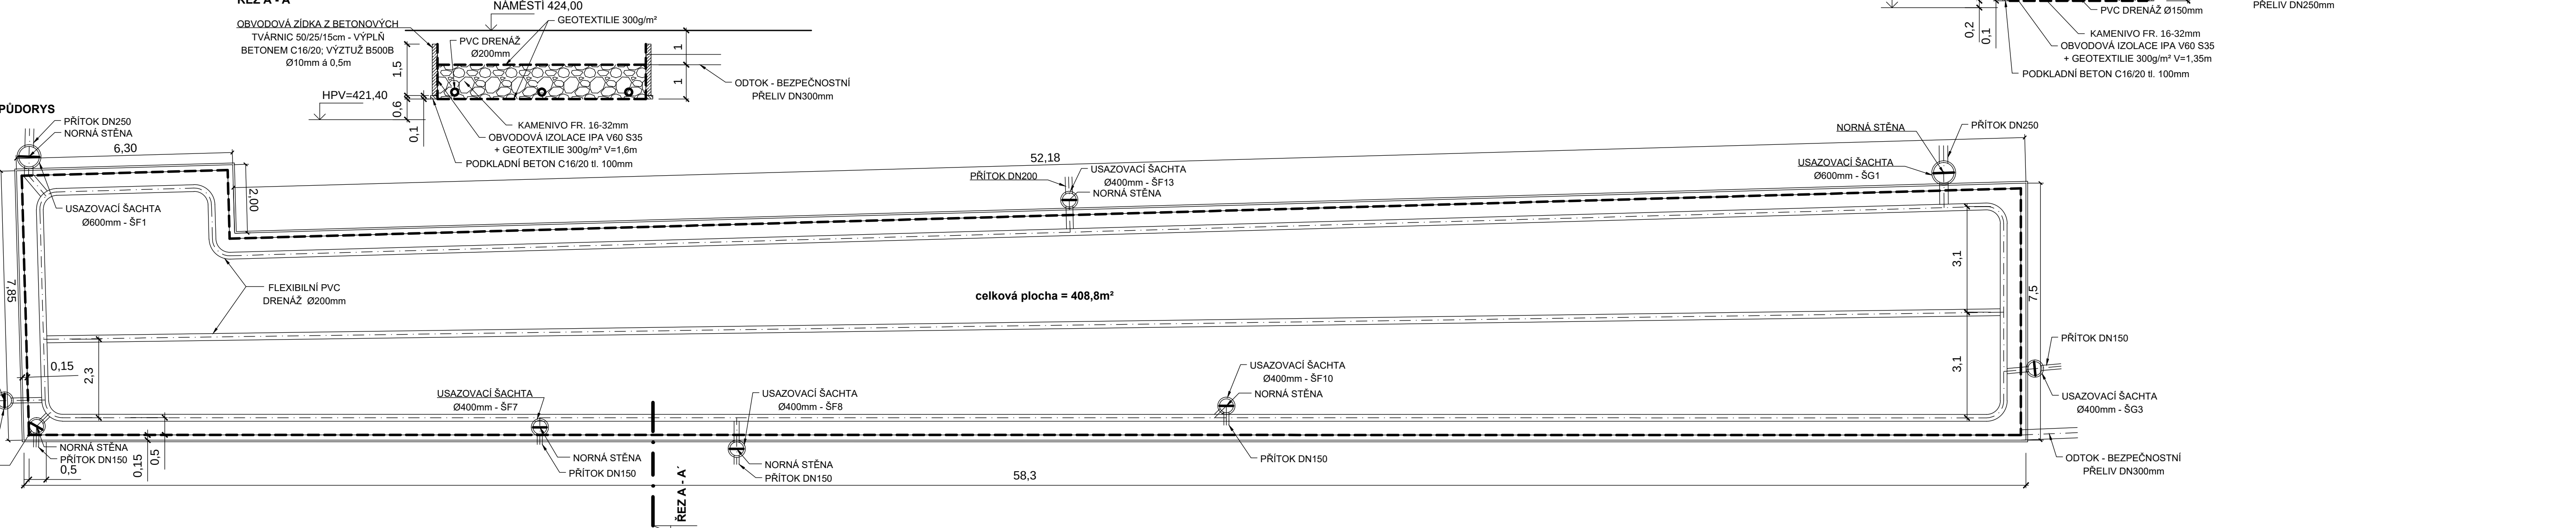
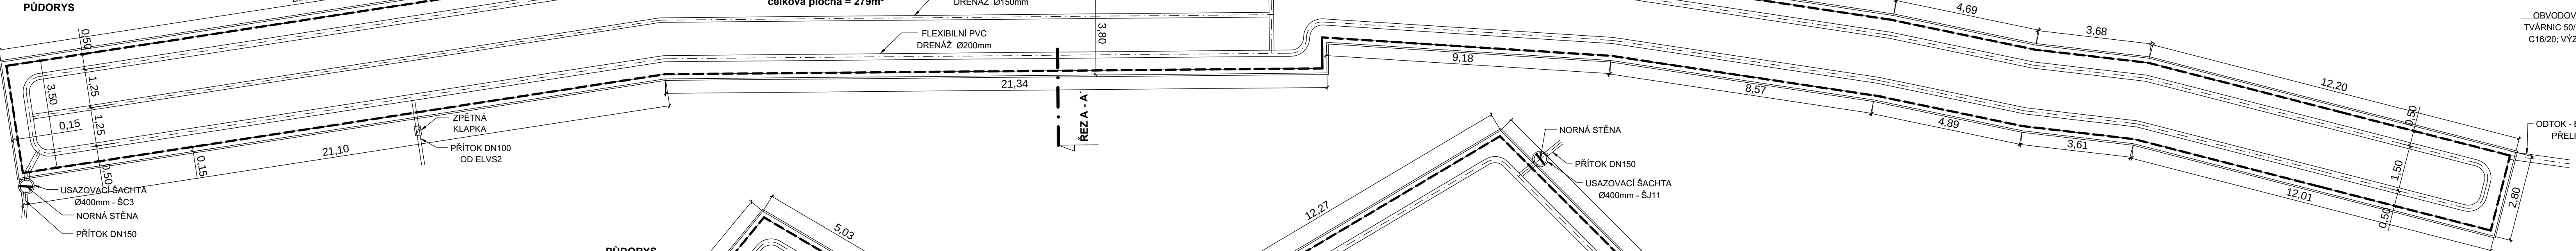
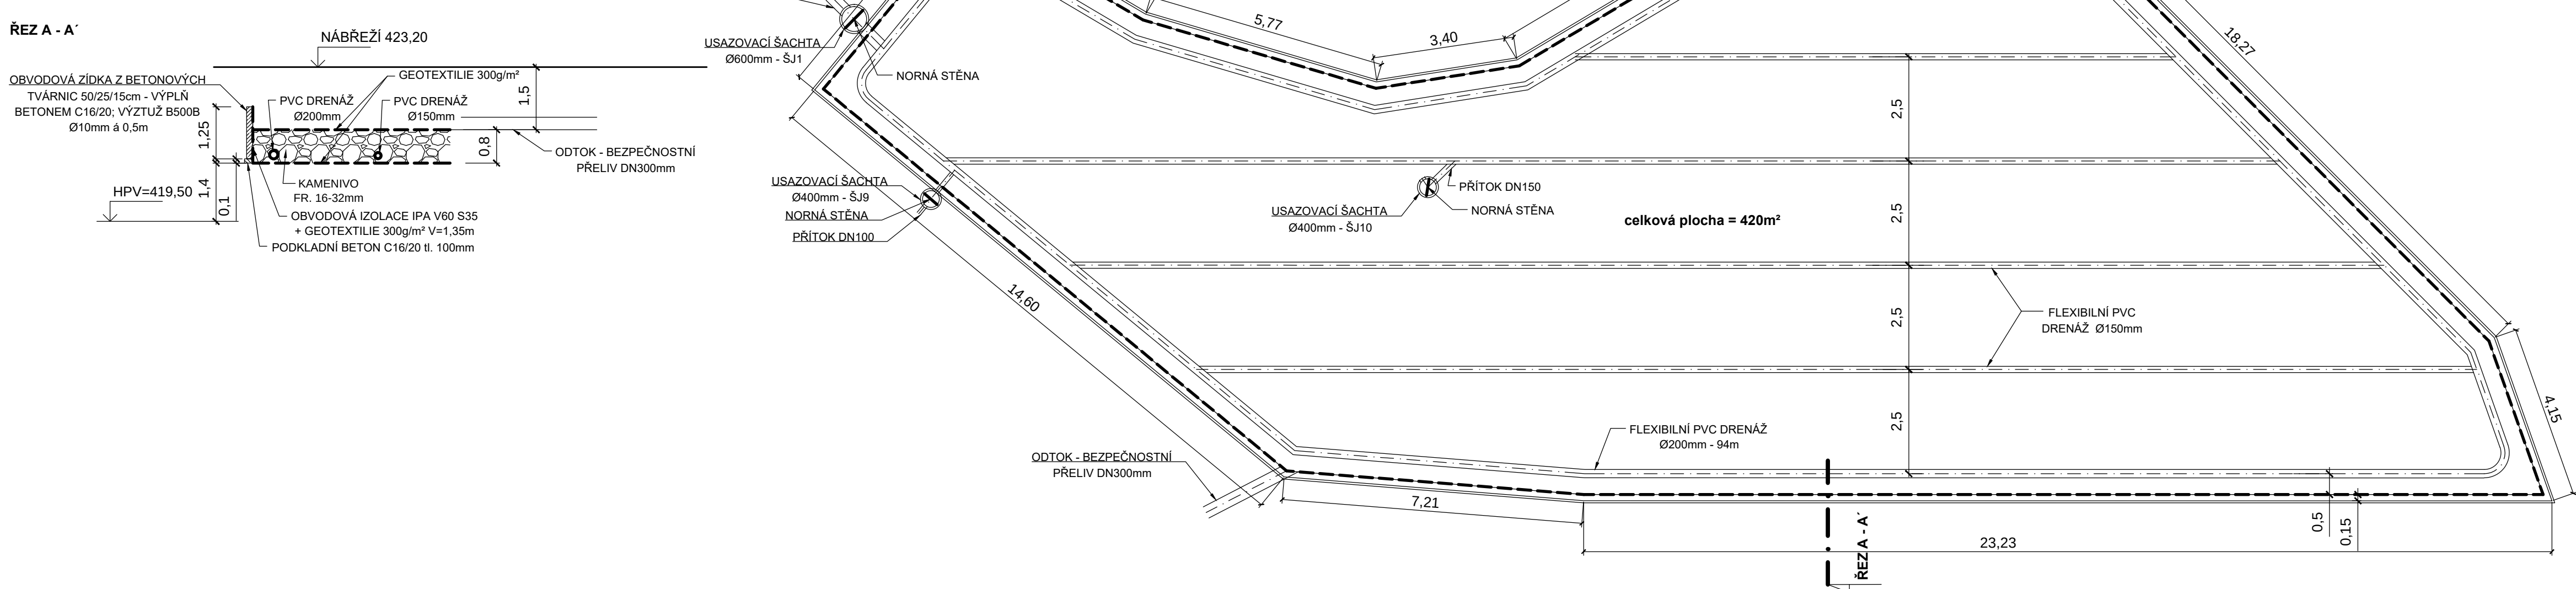
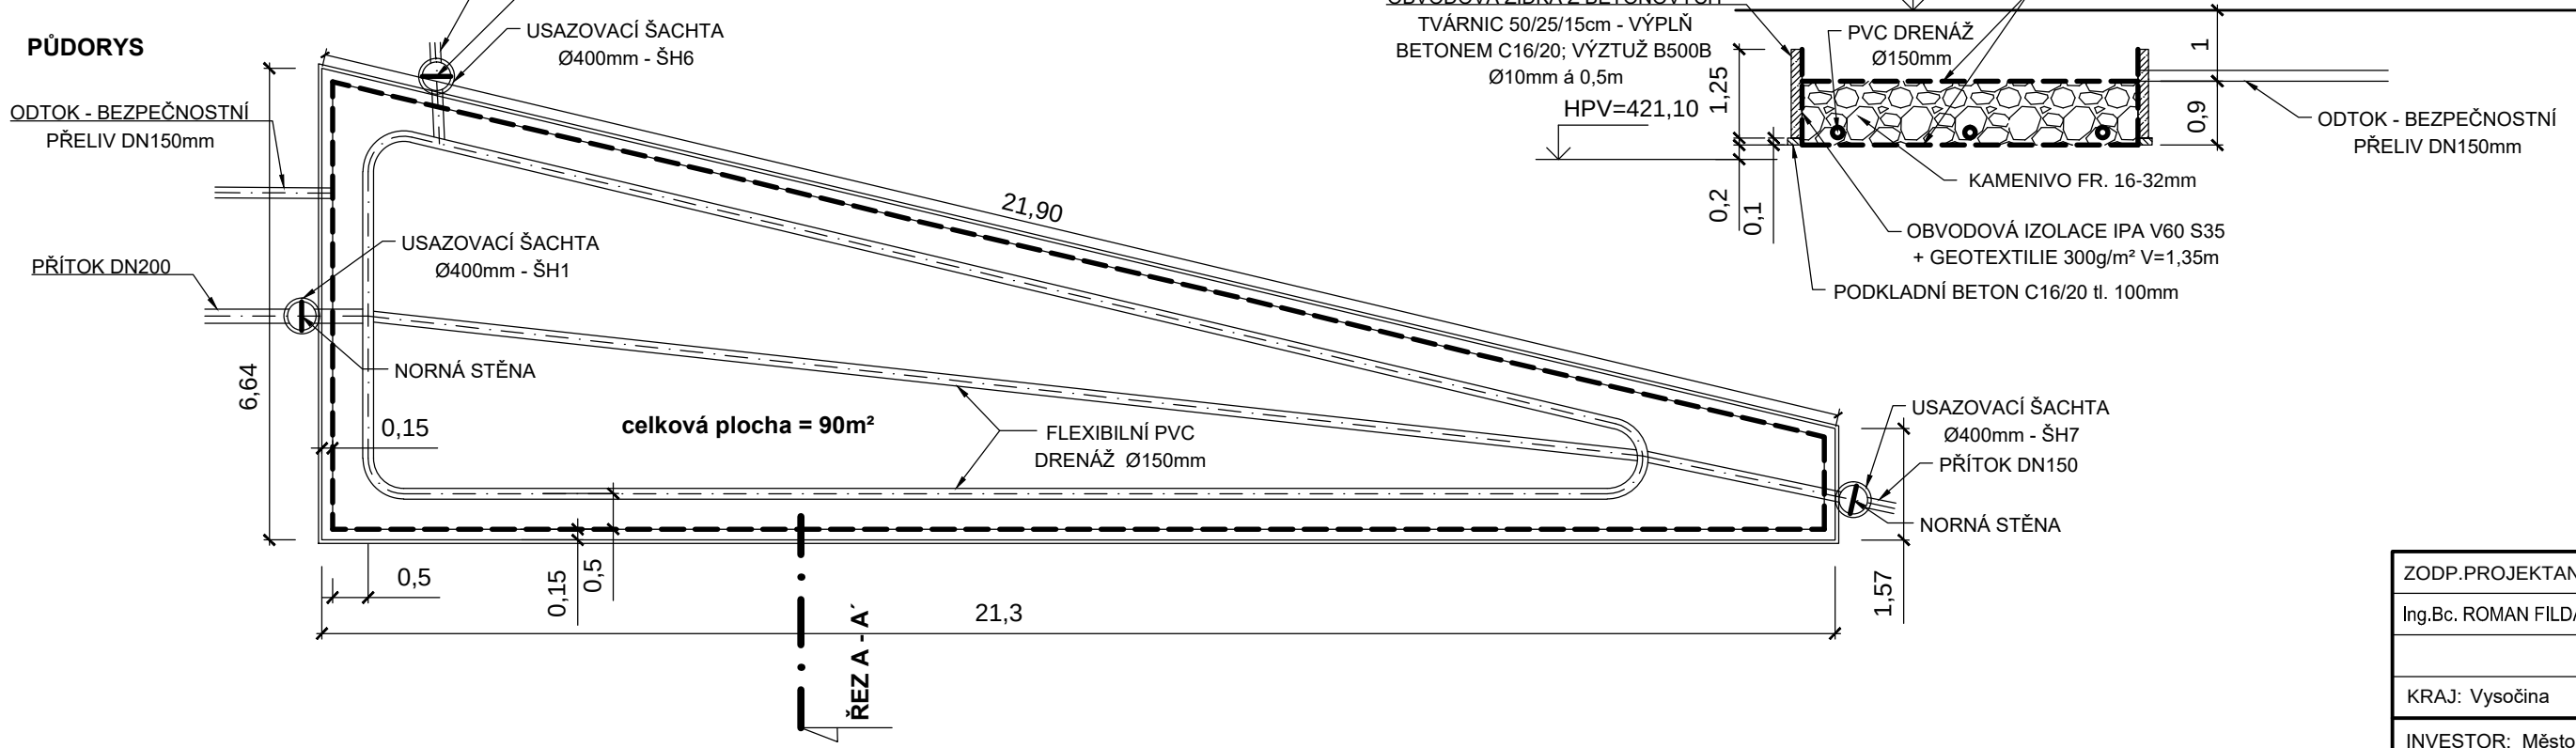


VSAKOVACÍ OBJEKT Č. 1

**VSAKOVACÍ OBJEKT Č. 3****VSAKOVACÍ OBJEKT Č. 4**

VSAKOVACÍ OBJEKT Č. 2

**VSAKOVACÍ OBJEKT Č. 6****VSAKOVACÍ OBJEKT Č. 5**

ZODP. PROJEKTANT	VYPRACOVAL	K U	PARE Č.	RAZÍTKO:
Ing.B. ROMAN FILDÁN	Ing.B. ROMAN FILDÁN	VELKÉ MEZÍŘÍ		
KRAJ: Vysočina	MÍSTO: Velké Mezíří - historické centrum			
INVESTOR: Město Velké Mezíří, Radnická 29/1, 594 01 Velké Mezíří, IČ. 00295671				
PROJEKT:				
OBJEKT:	Rekonstrukce Náměstí a přilehlých ulic			
	SO 301 ODPODNĚNÍ KOMUNIKACE			
OBSAH:	VSAKOVACÍ OBJEKT			
	FORMÁT:		1200/600mm	
	DATUM:		09/2024	
	ÚČEL:		DPS	
	MĚRÍTKO:		1:100	
	VYKRES:		D1.3.3.f	