



KOORDINAČNÍ SITUACE (M 1:250)

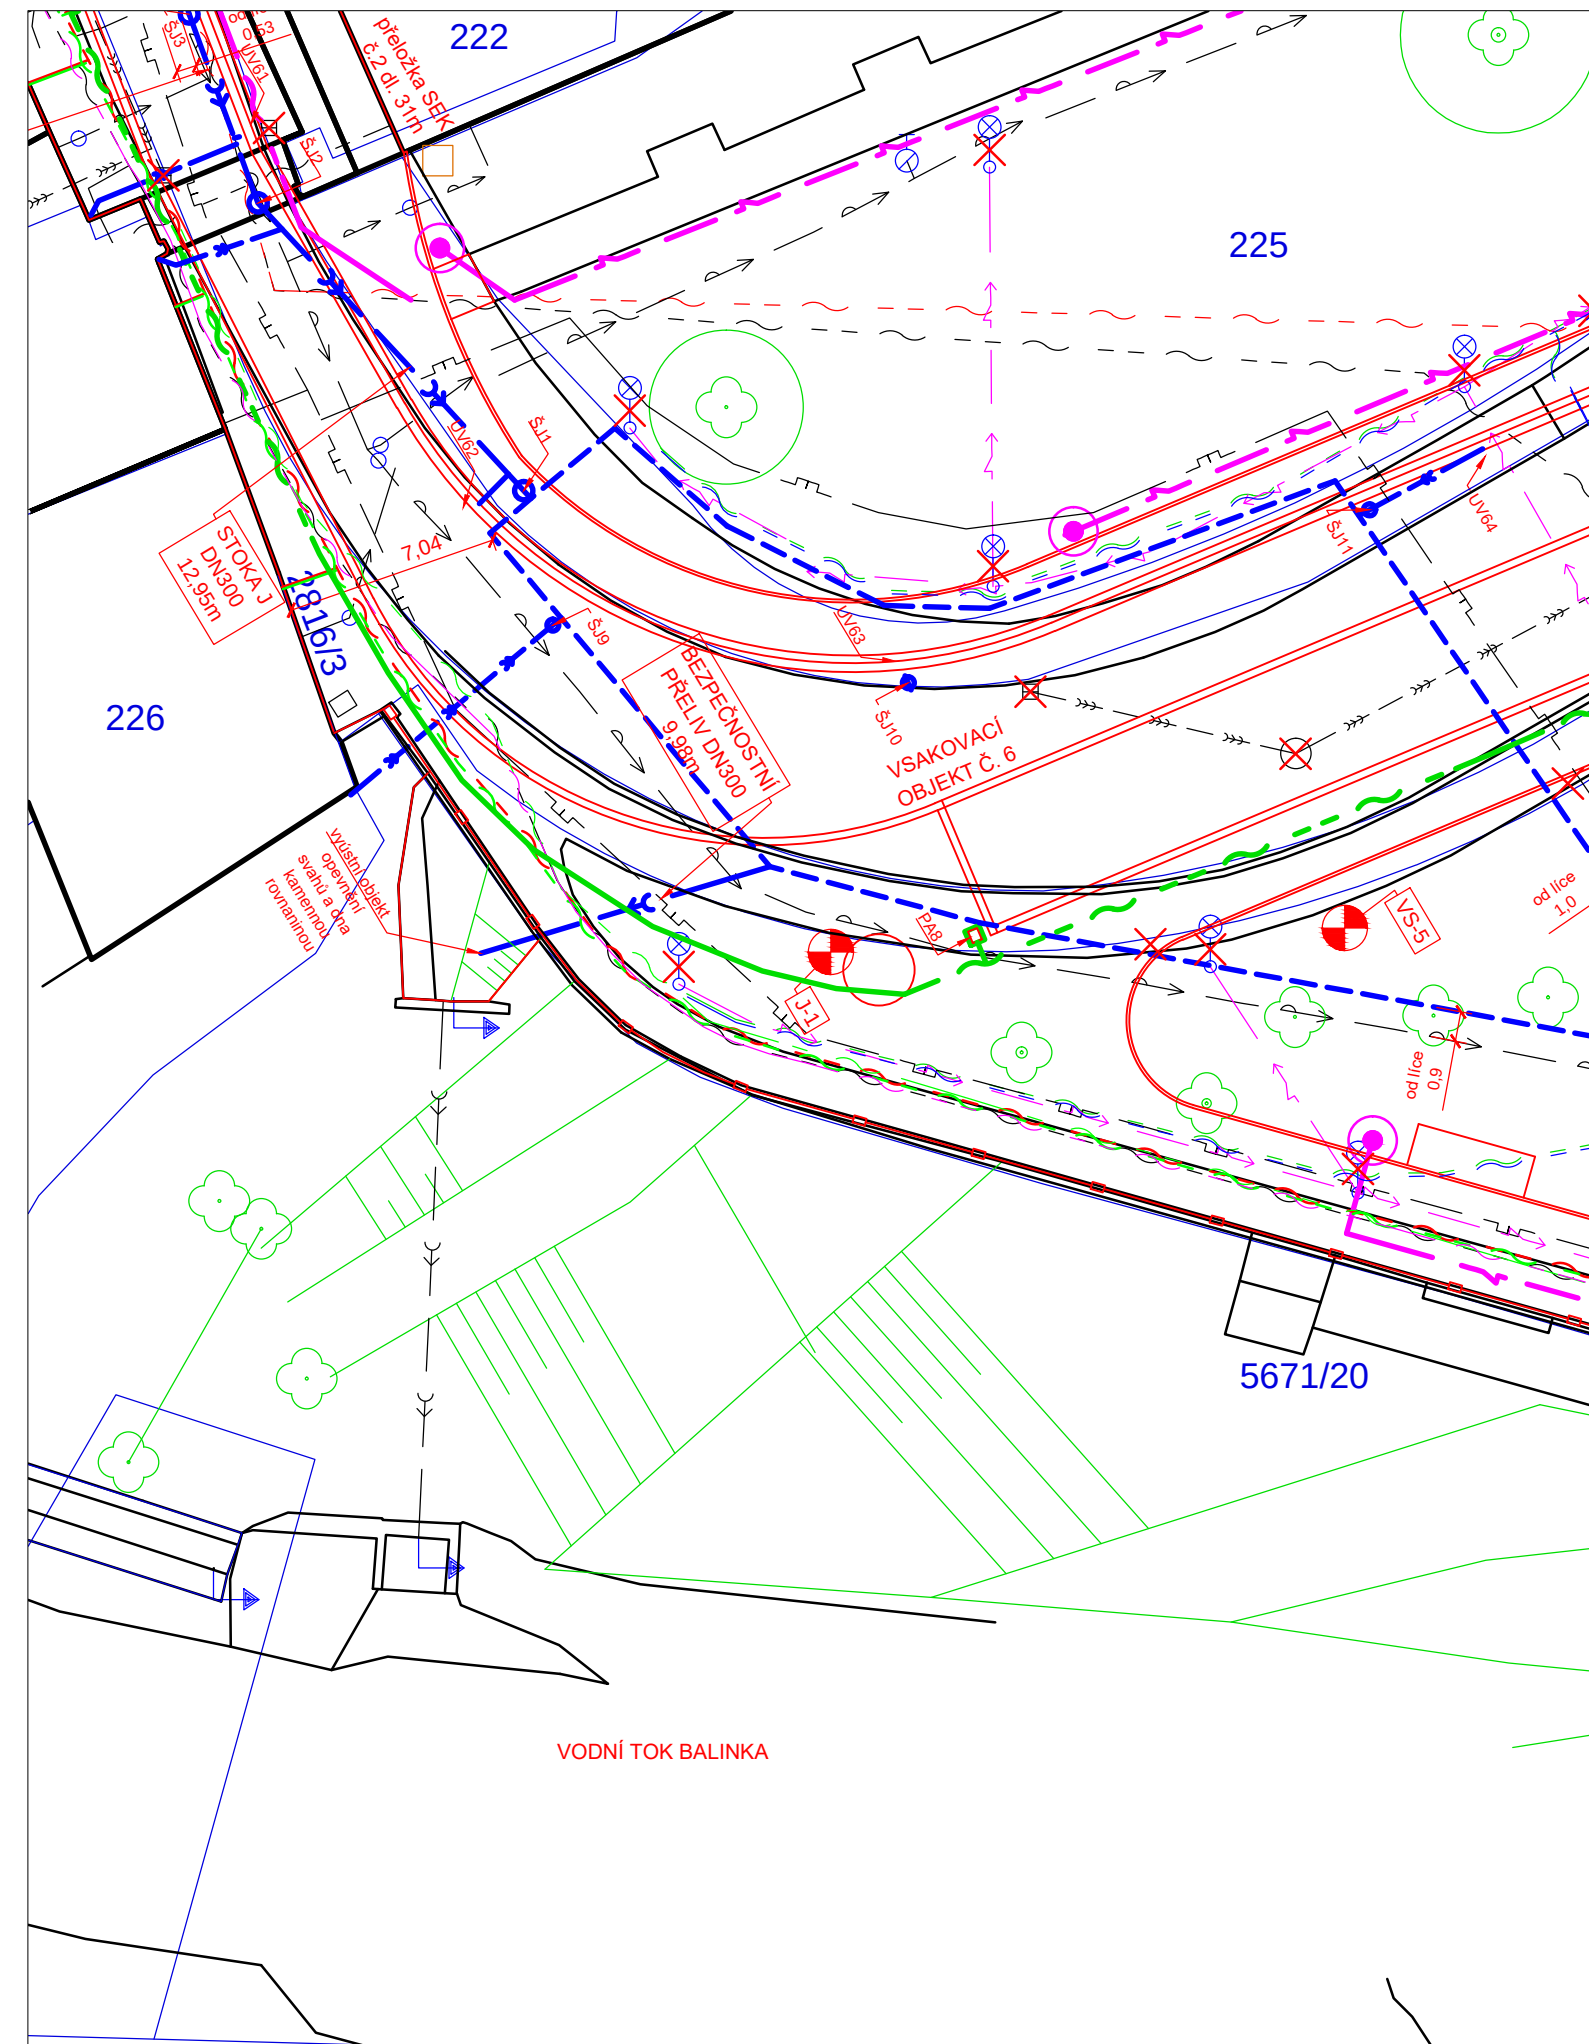

SITUACE VYÚSTĚNÍ (M 1:50)

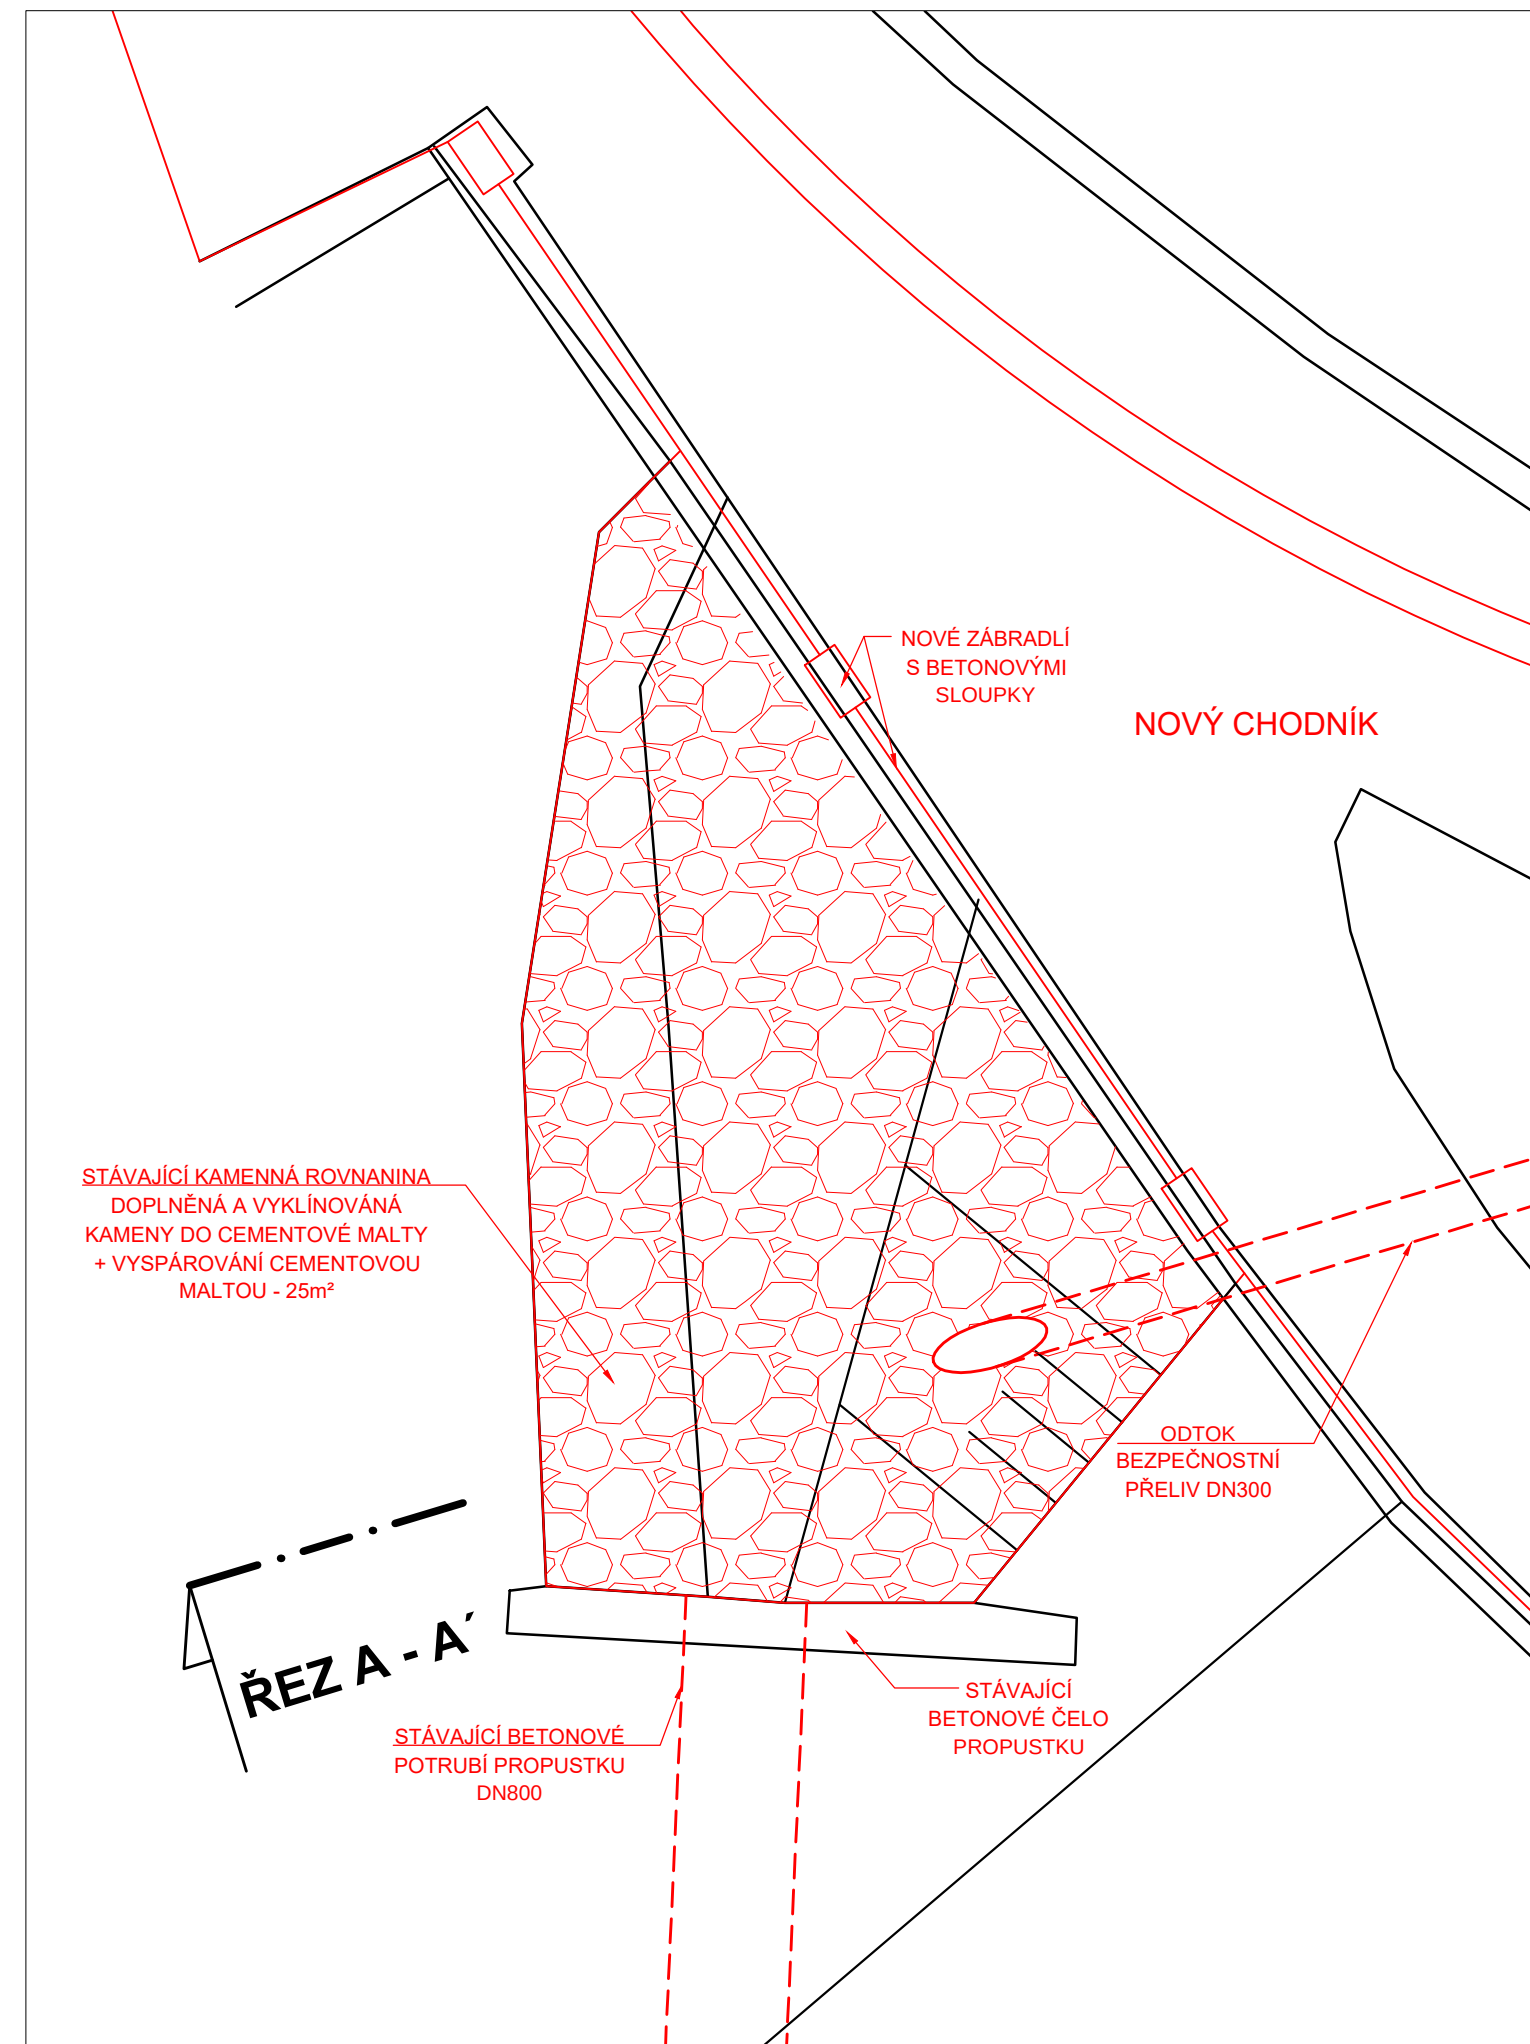

ŘEZ A - A' (M 1:50)

