


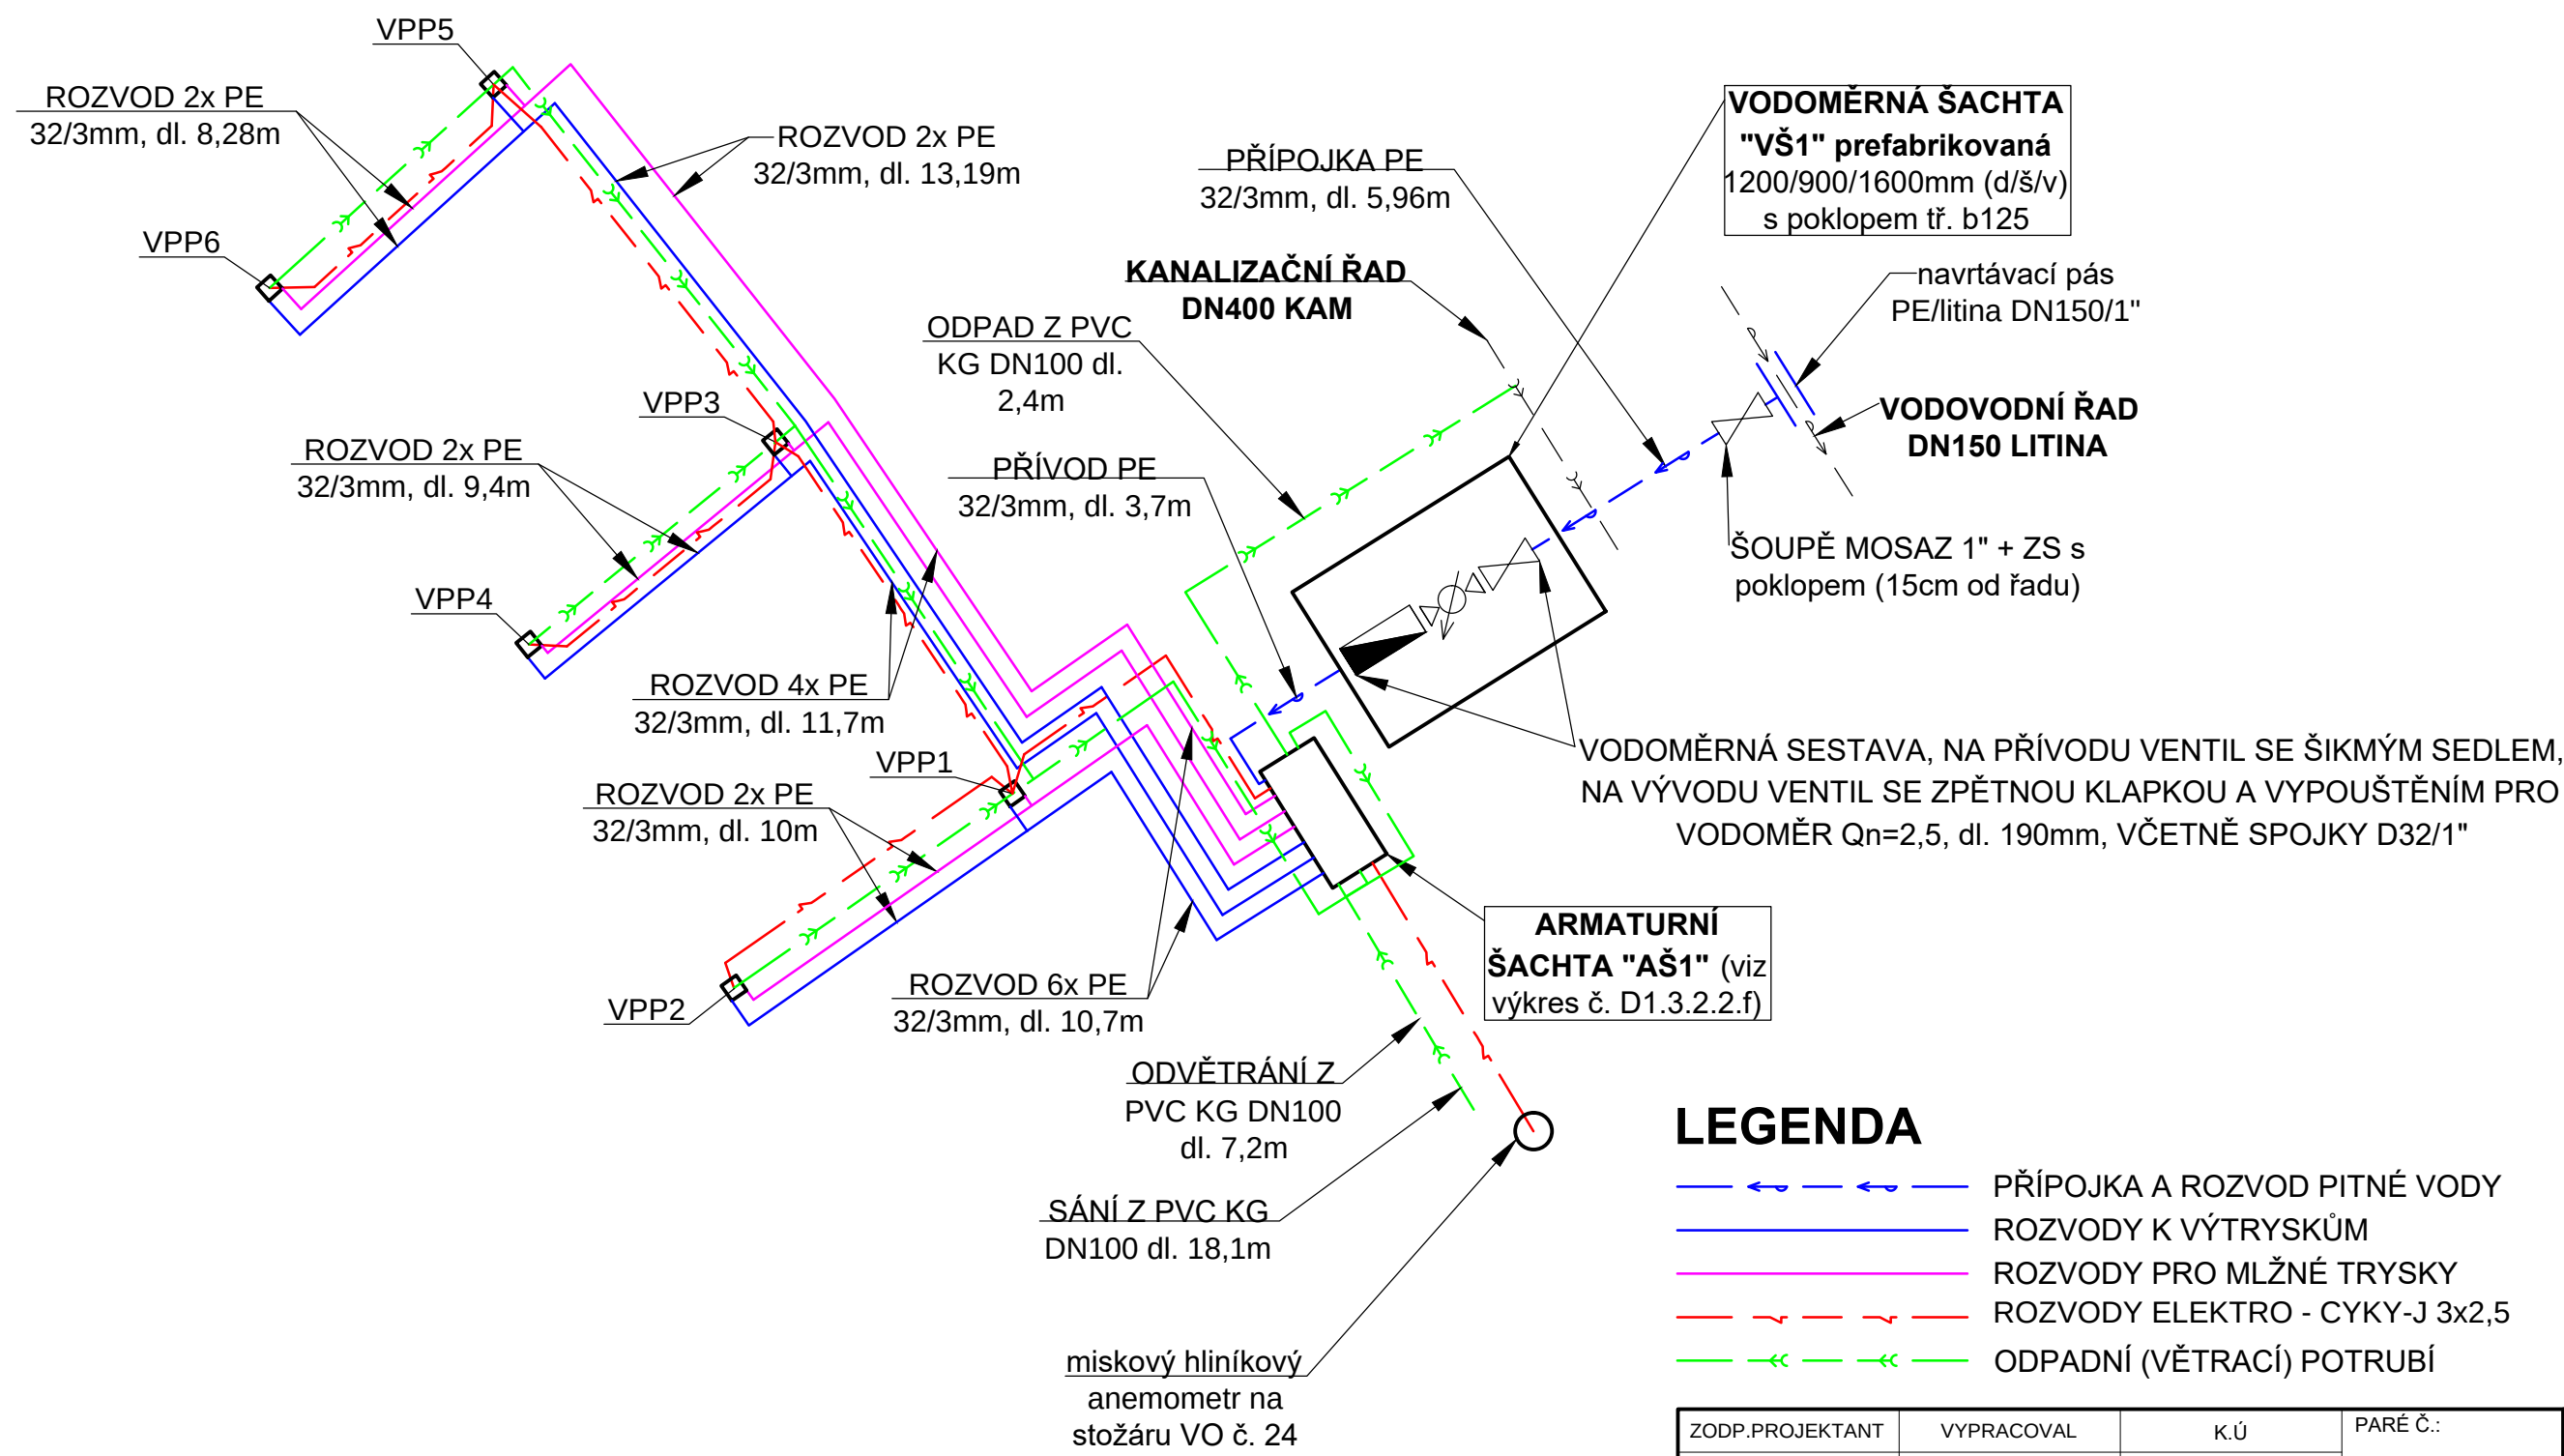

LEGENDA

- — — — — PŘÍPOJKA A ROZVOD PITNÉ VODY
- — — — — ROZVODY K VÝTRYSKŮM
- — — — — ROZVODY PRO MLŽNÉ TRYSKY
- - - - - ROZVODY ELEKTRO - CYKY-J 3x2,5
- — — — — ODPADNÍ (VĚTRACÍ) POTRUBÍ

ZODP.PROJEKTANT	VYPRACOVAL	K.Ú	PARÉ Č.:	RAŽÍTKO:	
Ing.Bc. ROMAN FILDÁN	Ing.Bc. ROMAN FILDÁN	VELKÉ MEZIŘÍČÍ			
KRAJ: Vysočina		MÍSTO: Velké Meziříčí - historické centrum			
INVESTOR: Město Velké Meziříčí, Radnická 29/1, 594 01 Velké Meziříčí, IČ: 00295671					
AKCE:				FORMÁT:	A3
OBJEKT:				DATUM:	09/2024
				ÚČEL:	DPS
				VÝKRES: D1.3.2.2.c	
OBSAH:					