



VODNÍ PRVKY VPP1 - VPP6
PŮDORYS

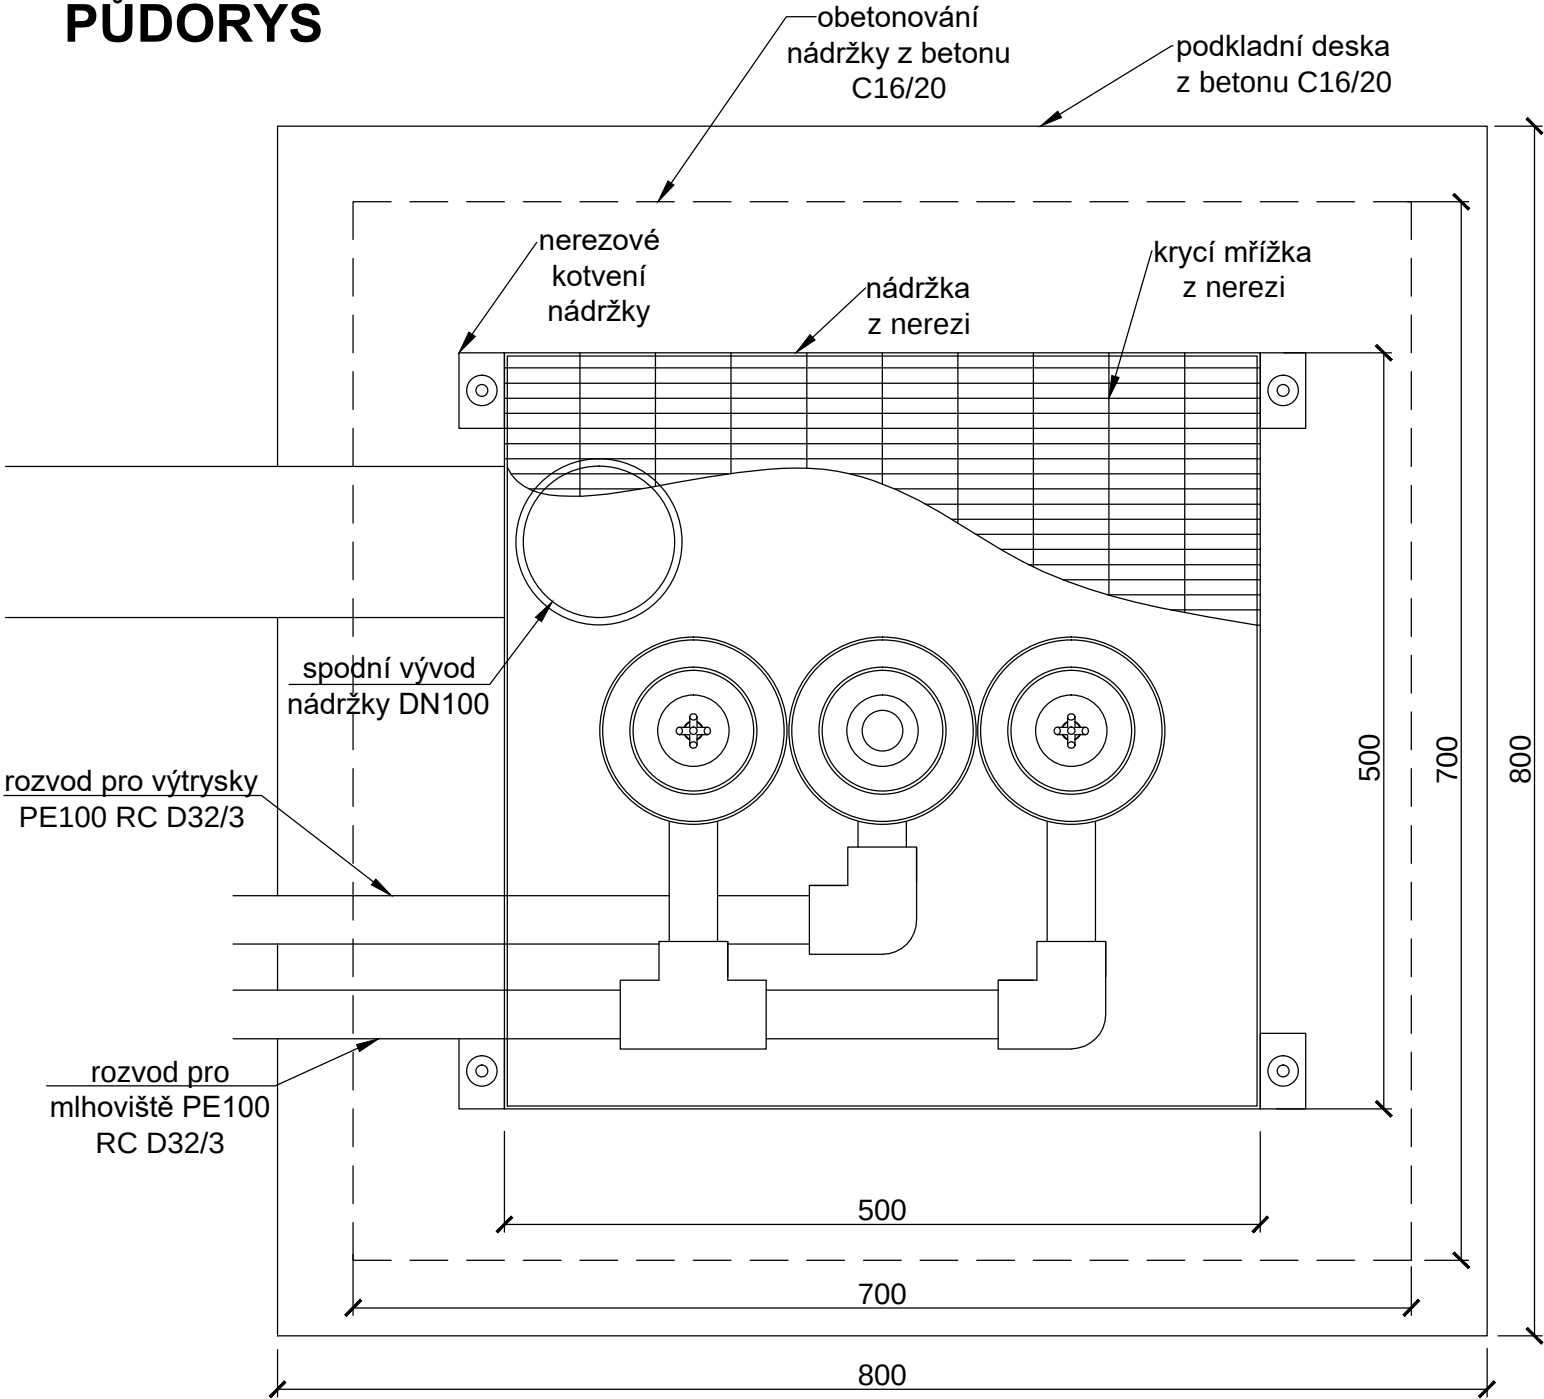

ŘEZ

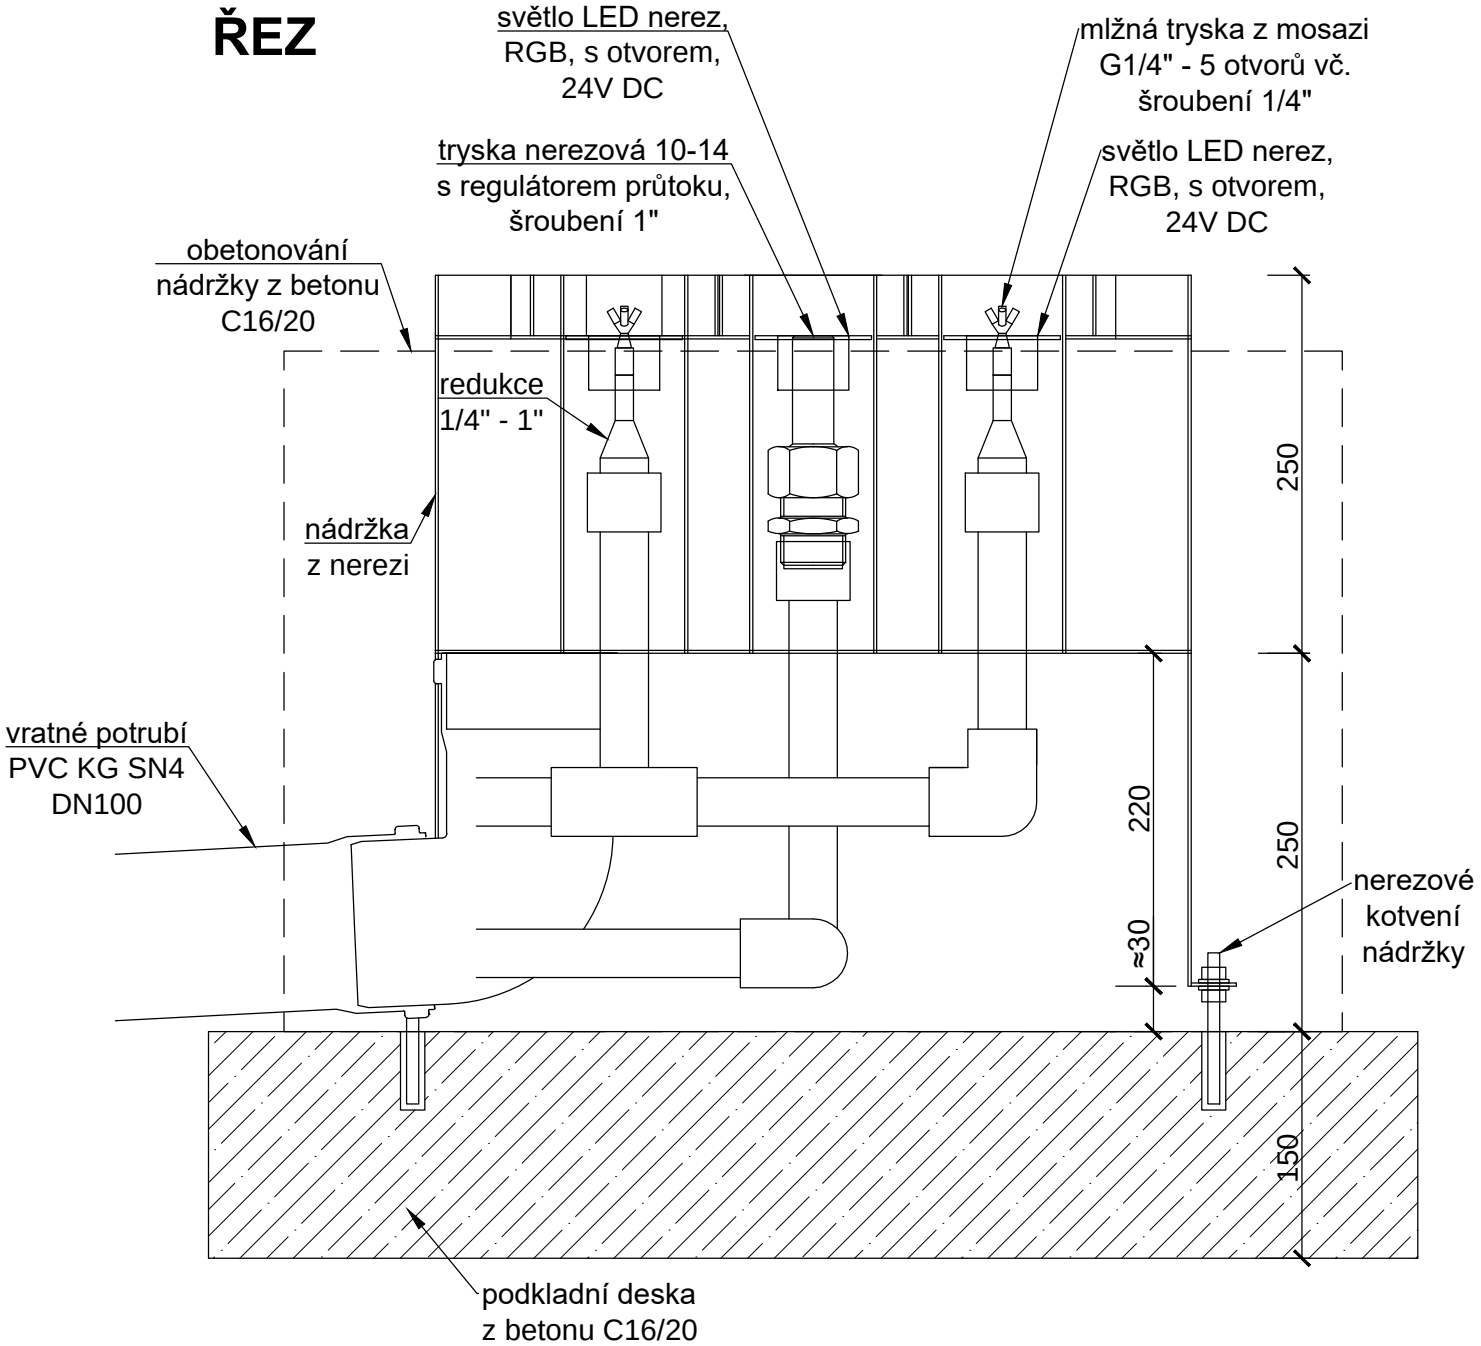

ZODP.PROJEKTANT	VYPRACOVAL	K.Ú	PARÉ Č.:	RAZÍTKO:	
Ing.Bc. ROMAN FILDÁN	Ing.Bc. ROMAN FILDÁN	VELKÉ MEZIŘÍČÍ			
KRAJ: Vysočina		MÍSTO: Velké Meziříčí - historické centrum		FORMÁT: A3 DATUM: 09/2024 ÚČEL: DPS MĚŘÍTKO: 1:5 VÝKRES: D1.3.2.2.d	
INVESTOR: Město Velké Meziříčí, Radnická 29/1, 594 01 Velké Meziříčí, IČ: 00295671					
AKCE: Rekonstrukce Náměstí a přilehlých ulic					
OBJEKT: SO 302 VODNÍ PRVKY					
OBSAH: VÝTRYSKY A MLHOVIŠTĚ					