


ARMATURNÍ ŠACHTA AŠ1

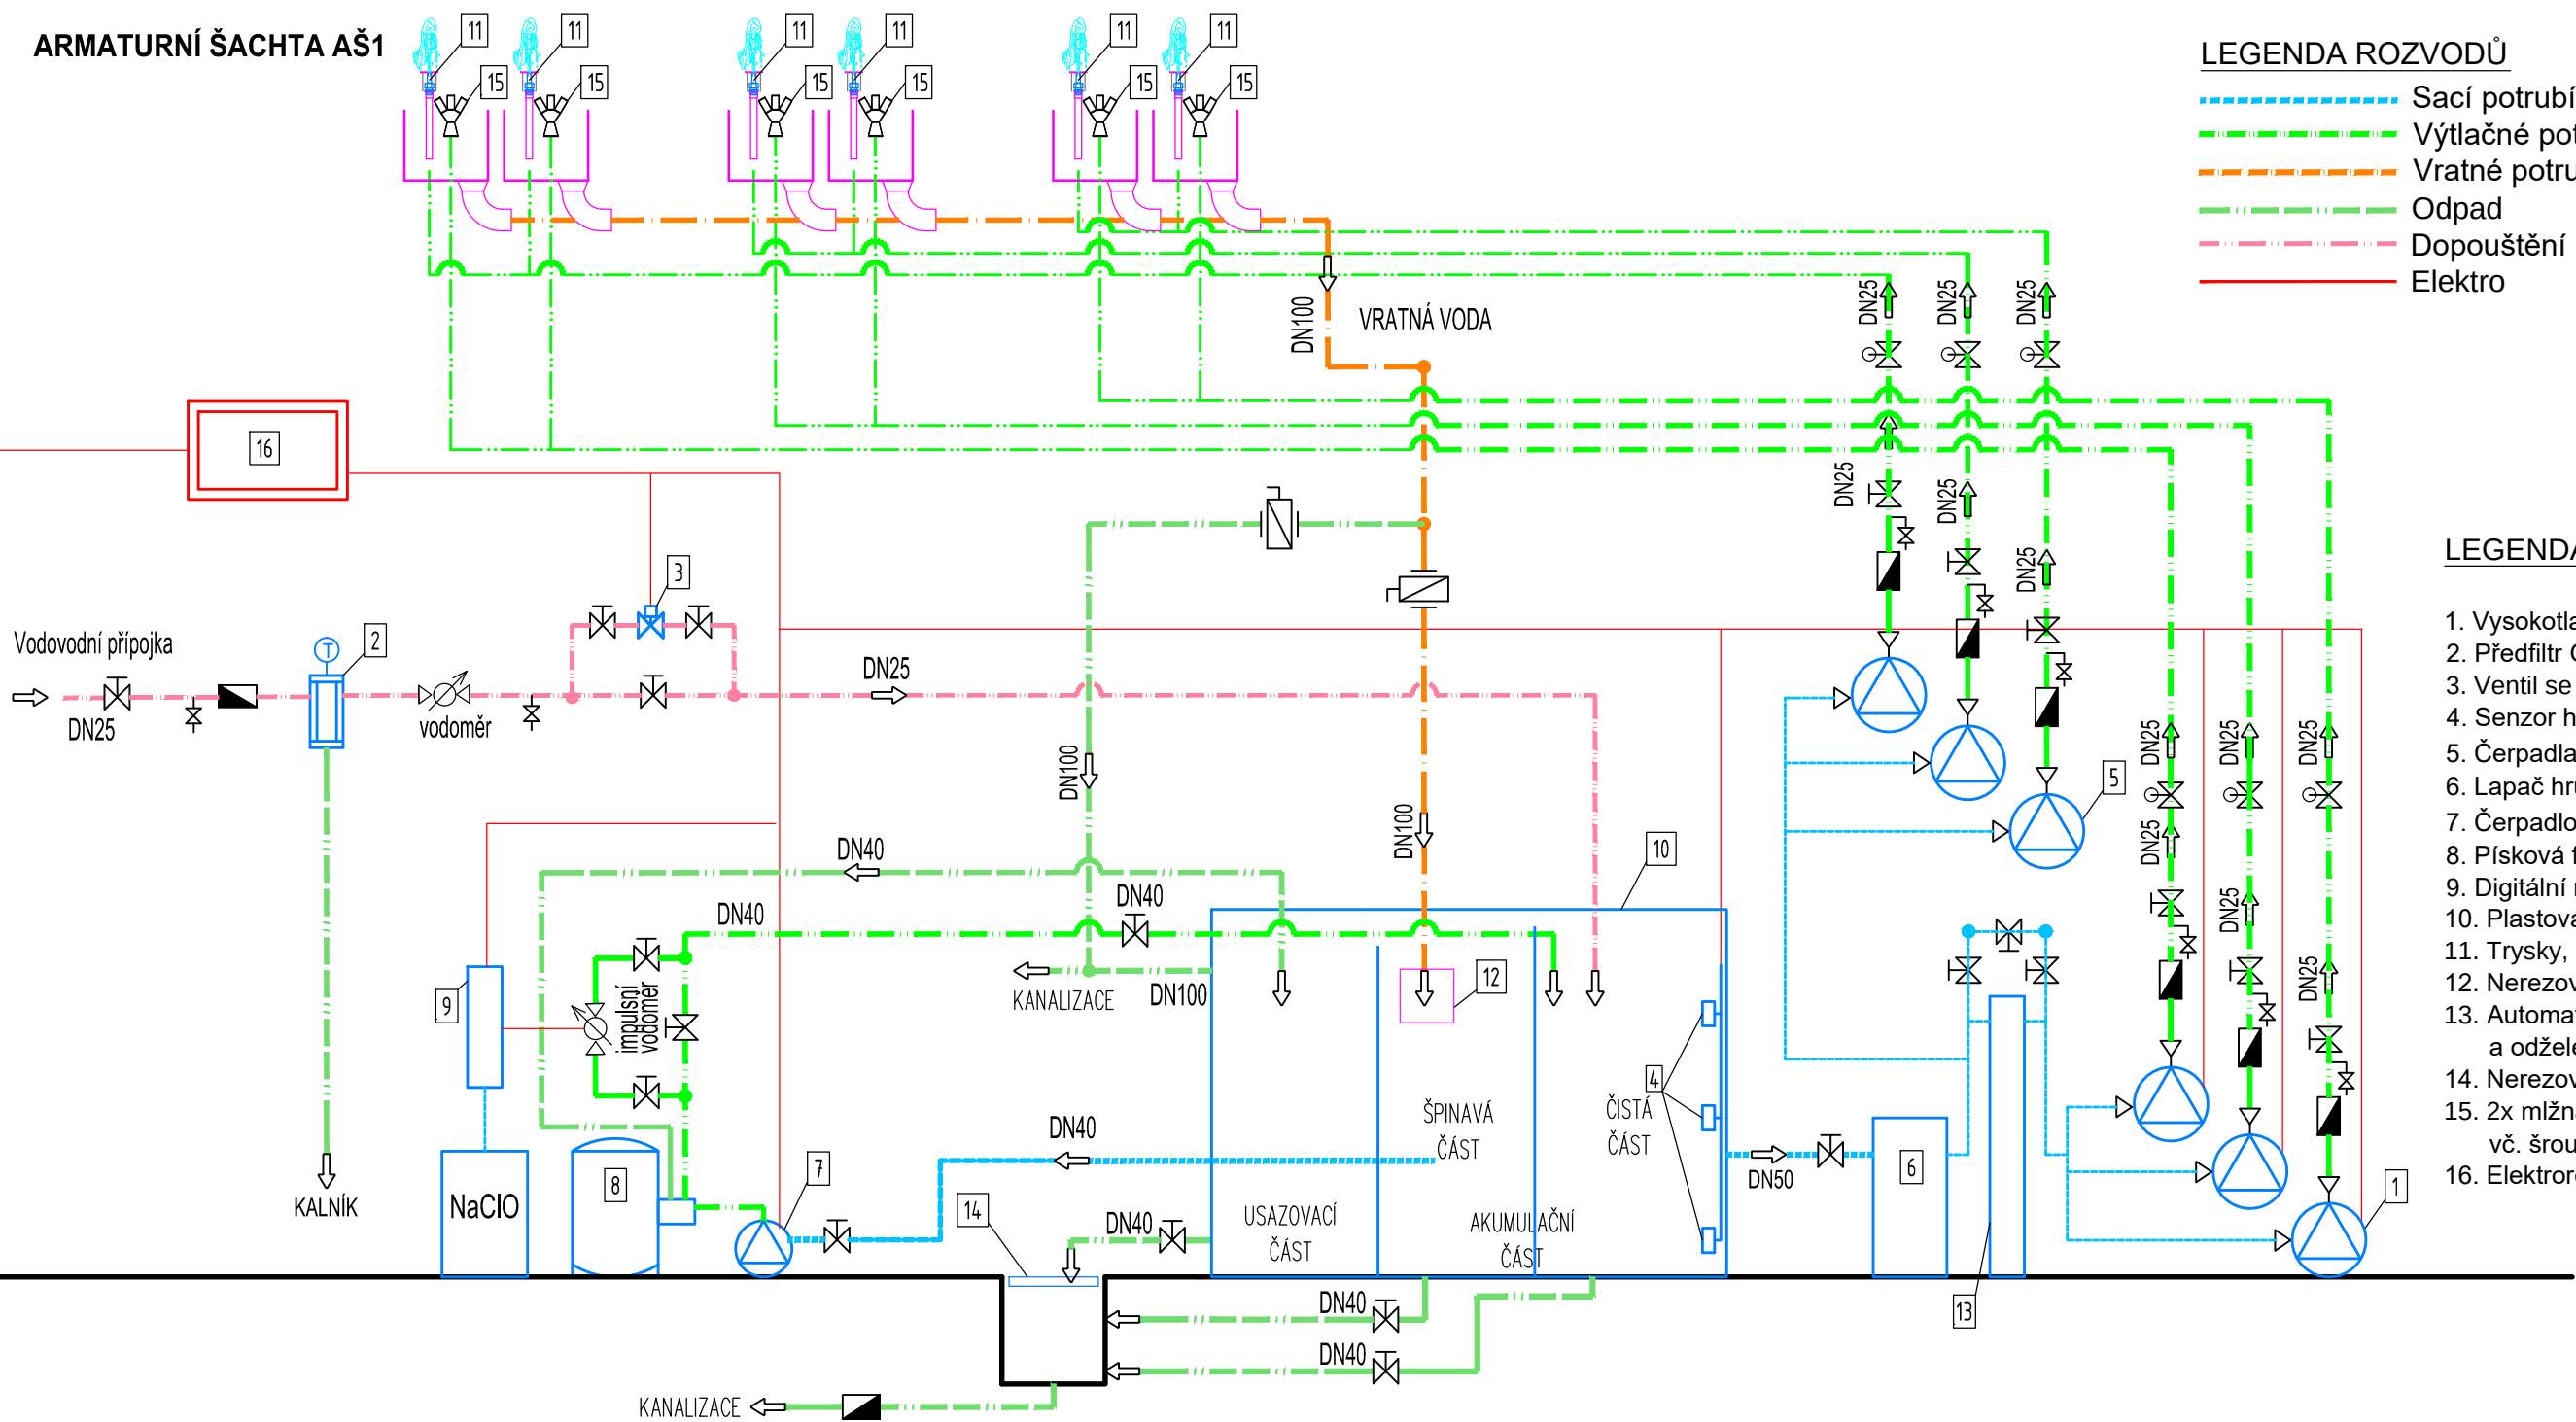

LEGENDA ROZVODŮ

- Sací potrubí
- Výtlačné potrubí
- Vratné potrubí
- Odpad
- Dopouštění
- Elektro

LEGENDA VENTILŮ

- Kulový ventil
- Regulační šoupě
- Vypouštěcí ventil
- Ruční klapka
- Zpětná klapka
- Zápachová uzávěra

LEGENDA TECHNOLOGIE

- Vysokotlaké radiální čerpadlo
- Předfiltr G 1" s ručním proplachem
- Ventil se servopohonem G 1", 230 V, 10 W
- Senzor hlídání hladiny
- Čerpadla výtrysků - připojení DMX
- Lapač hrubých nečistot 8 litrů, plast
- Čerpadlo filtrace, 230 V, 0,25 kW, plast
- Písková filtrační jednotka Ø 400mm, plast
- Digitální membránové dávkovací čerpadlo
- Plastová nádrž
- Trysky, nerez
- Nerezový zachytýný koš
- Automatický systém pro změkčení a odželeznění vody (pouze pro mlhu)
- Nerezový rošt /dodávka stavby/
- 2x mlžná tryska z mosazi G1/4" - 5 otvorů vč. šroubení 1/4"
- Elektrorozvaděč

ZODP.PROJEKTANT	VYPRACOVAL	K.Ú	PARÉ Č.:	RAZÍTKO:	
Ing.Bc. ROMAN FILDÁN	Ing.Bc. ROMAN FILDÁN	VELKÉ MEZIŘÍČÍ			
KRAJ: Vysočina		MÍSTO: Velké Meziříčí - historické centrum			
INVESTOR: Město Velké Meziříčí, Radnická 29/1, 594 01 Velké Meziříčí, IČ: 00295671					
AKCE: Rekonstrukce Náměstí a přilehlých ulic					
OBJEKT: SO 302 VODNÍ PRVKY					
OBSAH: TECHNOLOGICKÉ SCHÉMA					
				FORMÁT:	A3
				DATUM:	09/2024
				ÚČEL:	DPS
				MĚŘÍTKO: -----	VÝKRES: D1.3.2.2.g