



PŘELOŽKA U PRODEJNY
COOP KOTVA

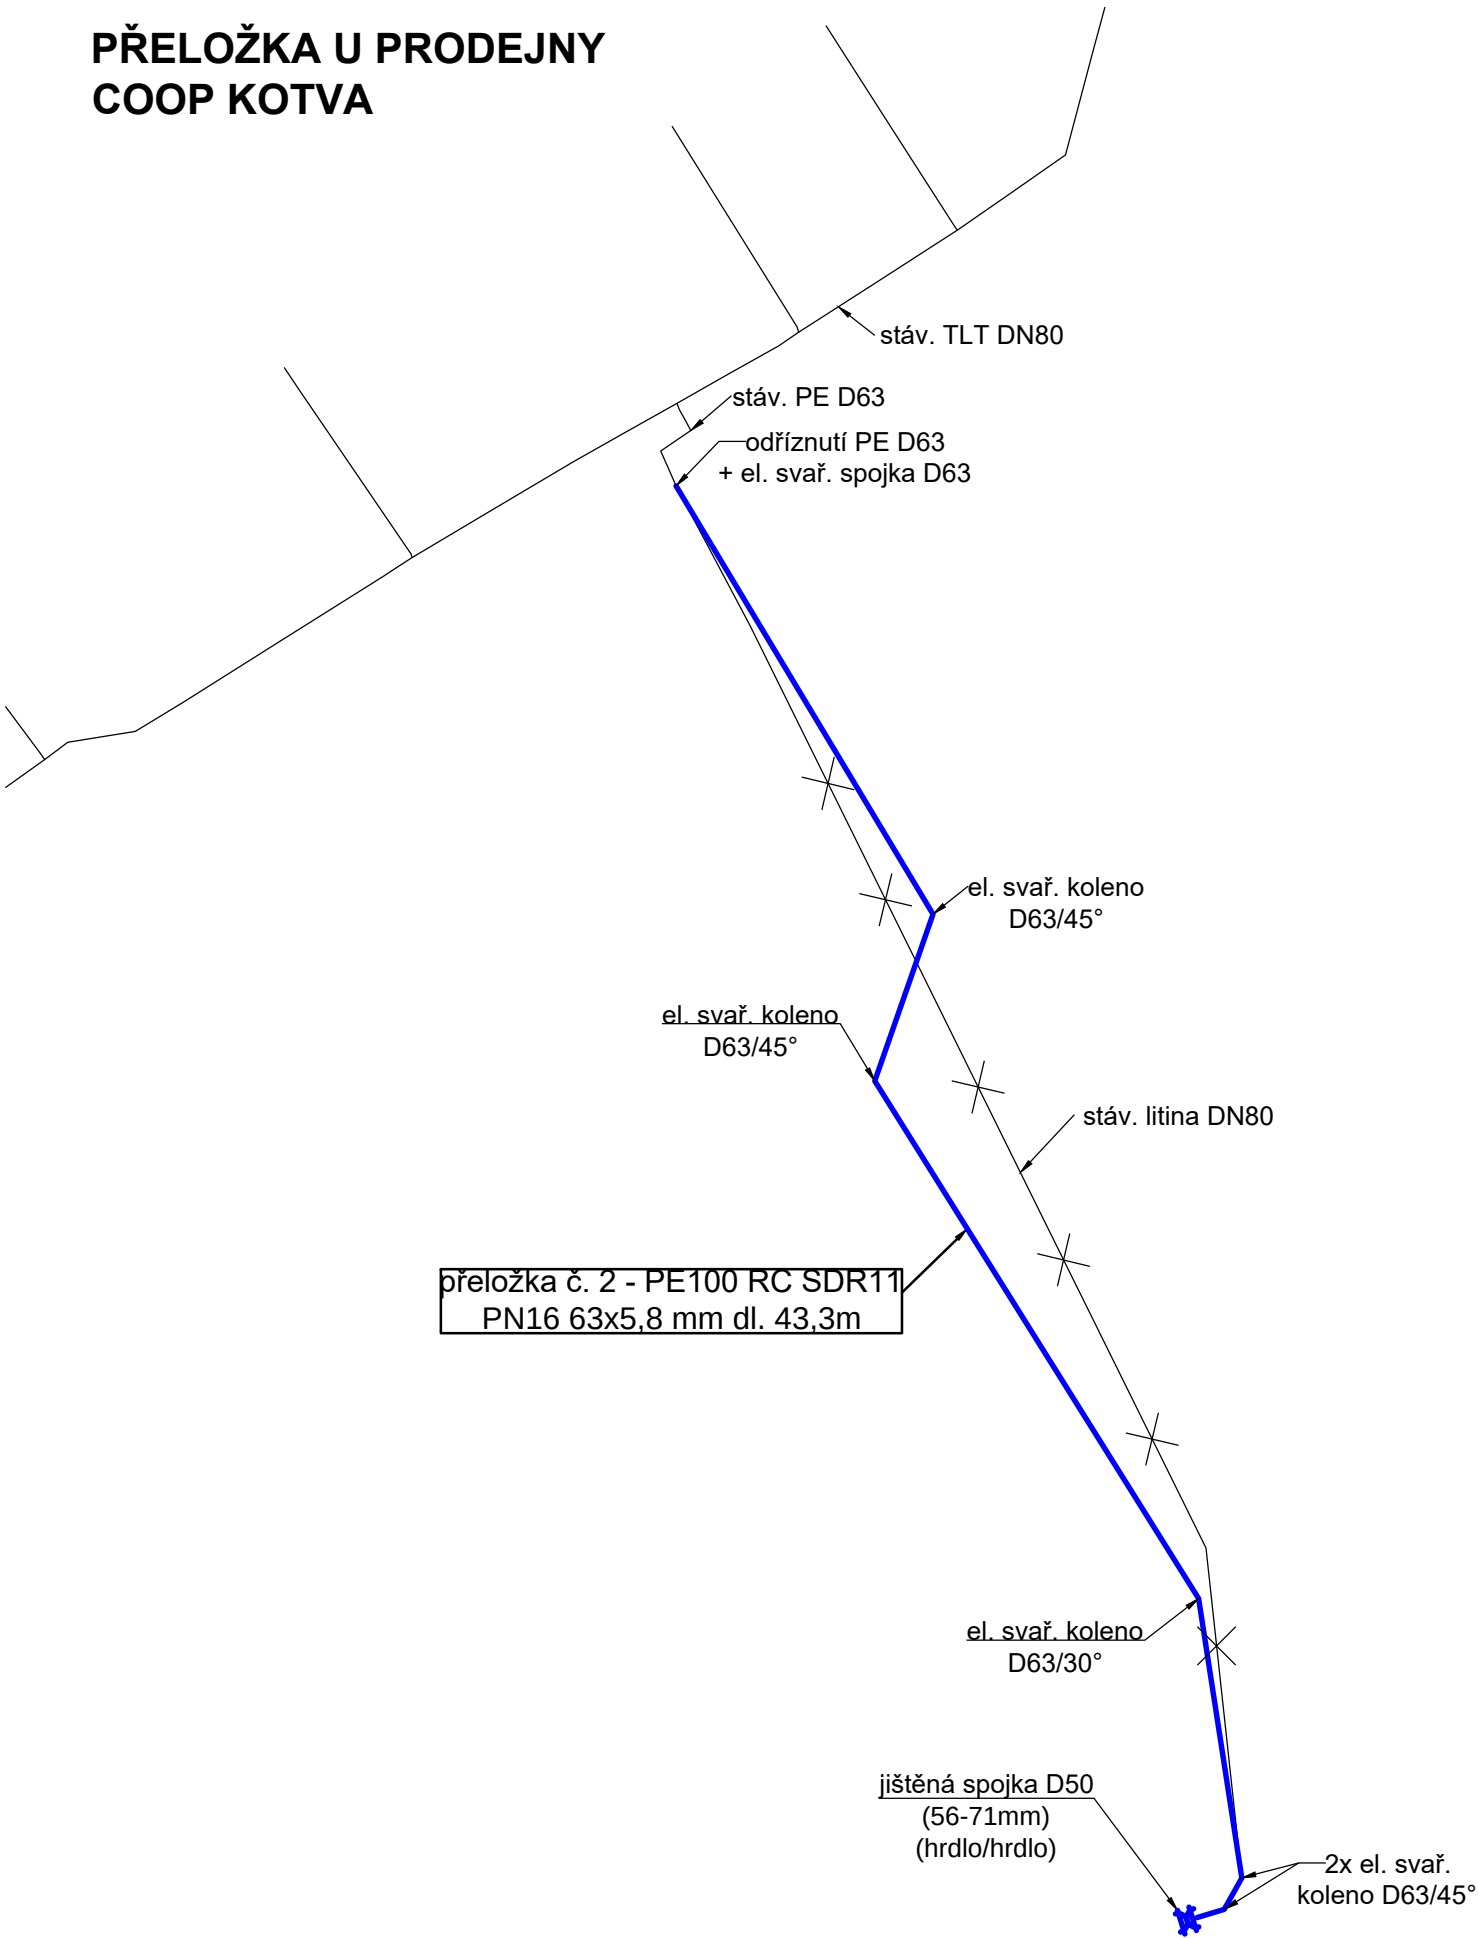

PŘELOŽKA U KŘÍŽOVATKY UL.
VRCHOVECKÁ A POD HRADBAMI
U č.p. 50/9

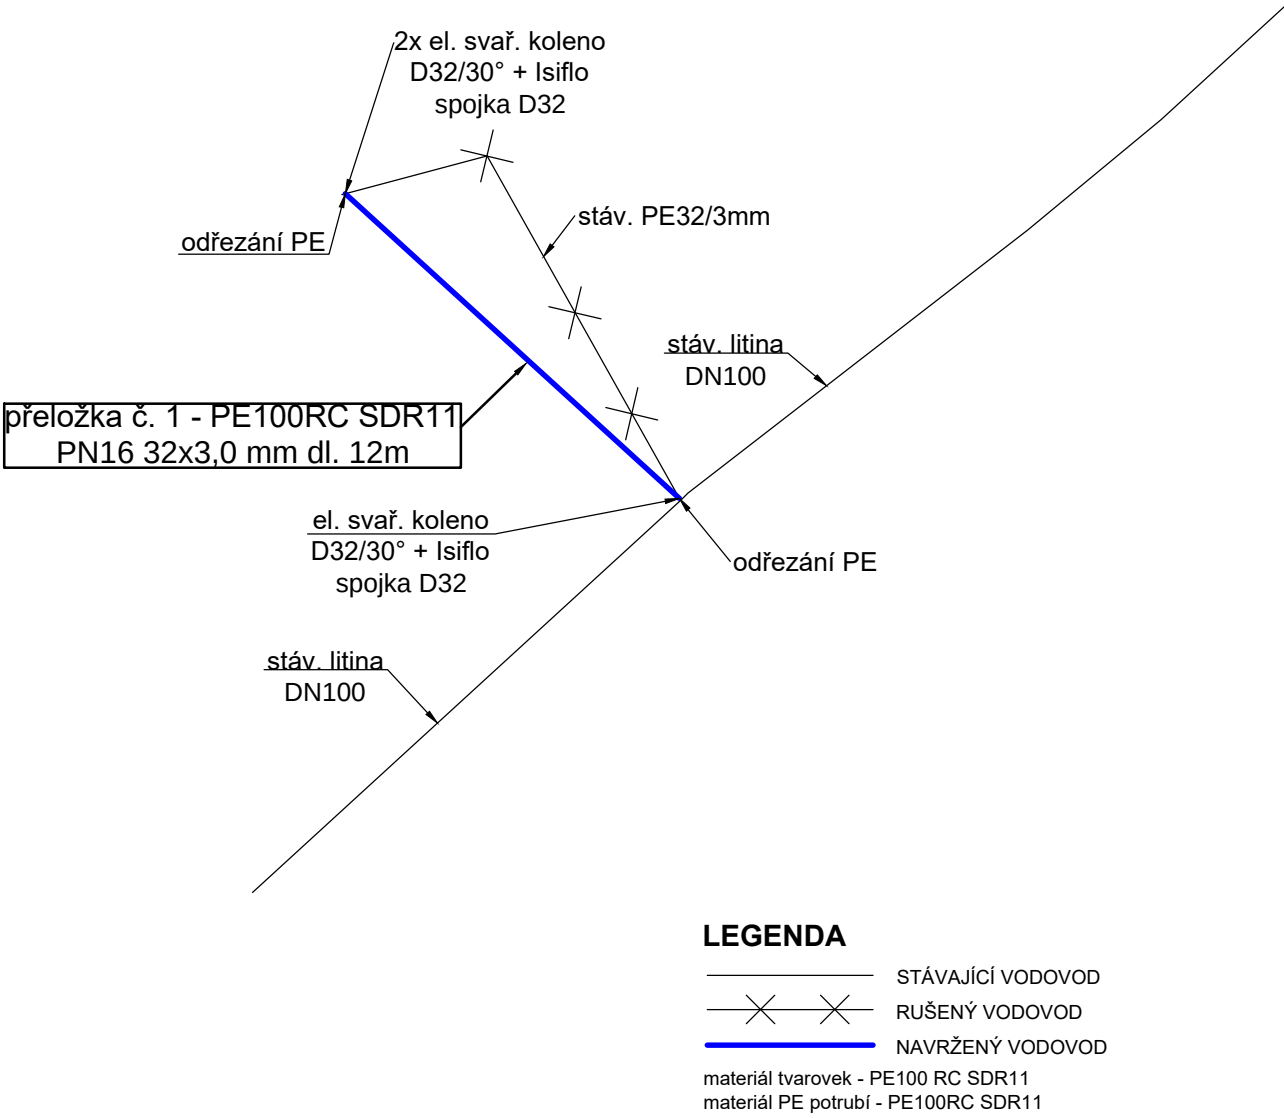

LEGENDA

STÁVAJÍCÍ VODOVOD

RUŠENÝ VODOVOD

NAVRŽENÝ VODOVOD

materiál tvarovek - PE100 RC SDR11

materiál PE potrubí - PE100RC SDR11

ZODP.PROJEKTANT	VYPRACOVAL	K.Ú	PARÉ Č.:	RAZÍTKO:	
Ing.Bc. ROMAN FILDÁN	Ing.Bc. ROMAN FILDÁN	VELKÉ MEZIŘÍČÍ			
KRAJ: Vysočina		MÍSTO: Velké Meziříčí - historické centrum			
INVESTOR: Město Velké Meziříčí, Radnická 29/1, 594 01 Velké Meziříčí, IČ: 00295671					
AKCE: Rekonstrukce Náměstí a přilehlých ulic					
OBJEKT: SO 303 PŘELOŽKY VODOVODU					
OBSAH: KLADEČSKÁ SCHÉMATA					
FORMÁT:		A3			
DATUM:		09/2024			
ÚČEL:		DPS			
		VÝKRES: D1.3.3.2.d			