




SILNIČNÍ STOŽÁR SE SVÍTIDLY (M 1:50)

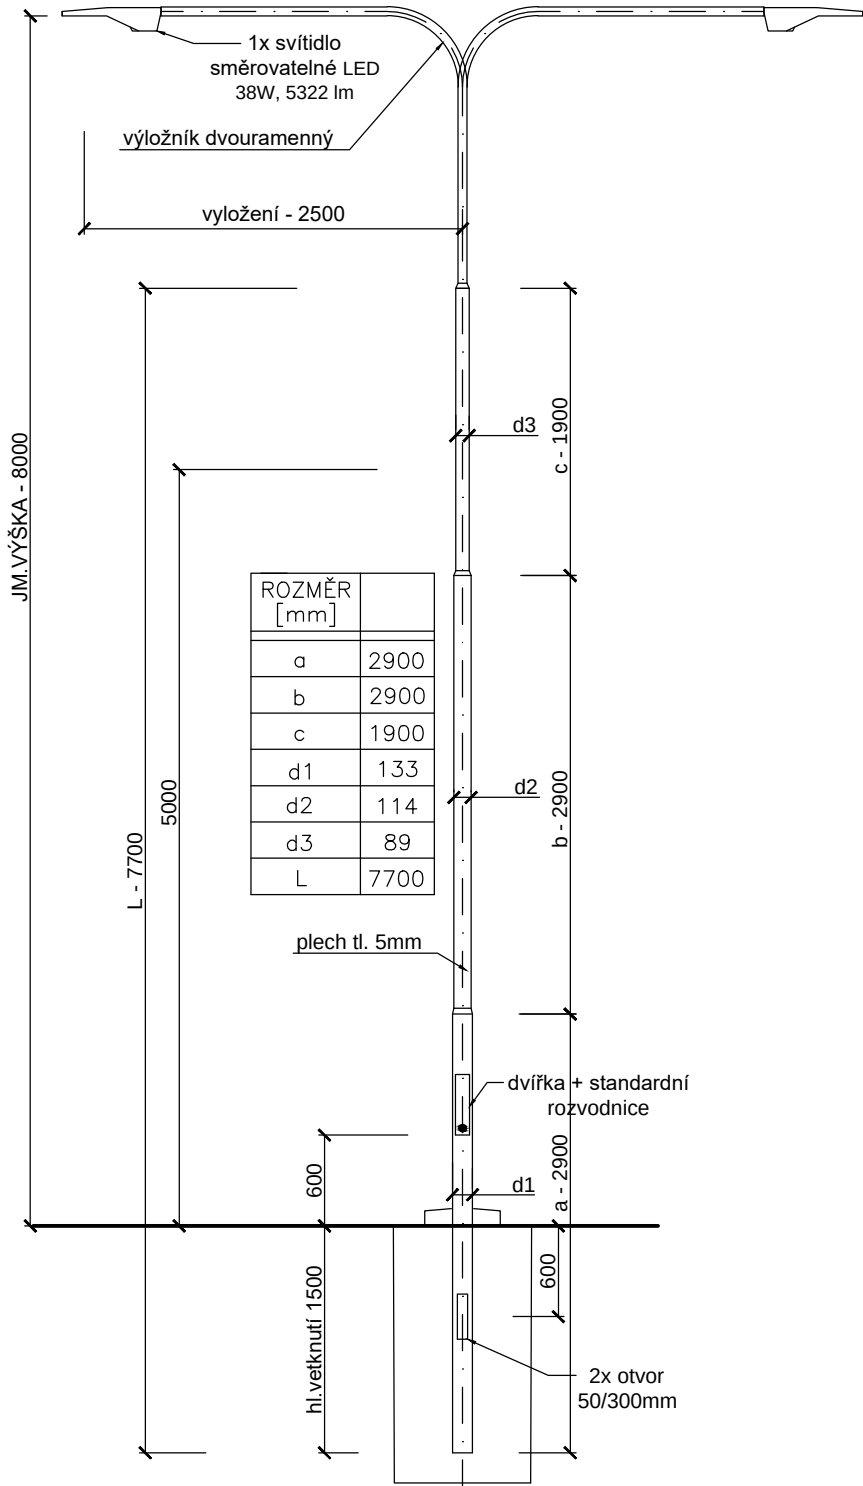


OSVĚTLOVACÍ STOŽÁR SADOVÝ S LED SVÍTIDLEM (M 1:50)

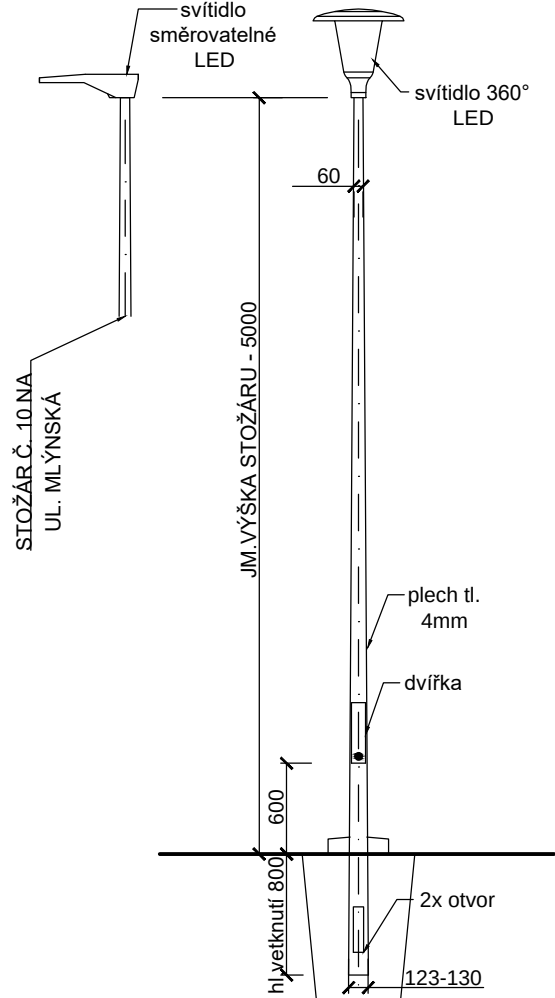


PROVEDENÍ ZÁKLADU SADOVÉHO STOŽÁRU V CHODNÍKU (M 1:20)

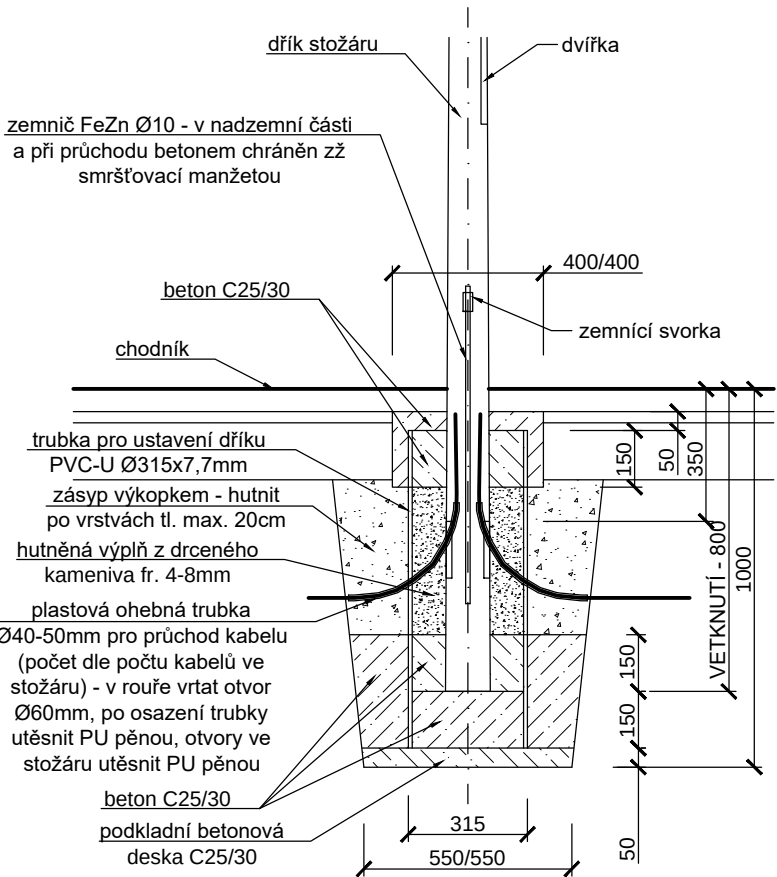


PROVEDENÍ ZÁKLADU SADOVÉHO STOŽÁRU V ZELENÍ (M 1:20)

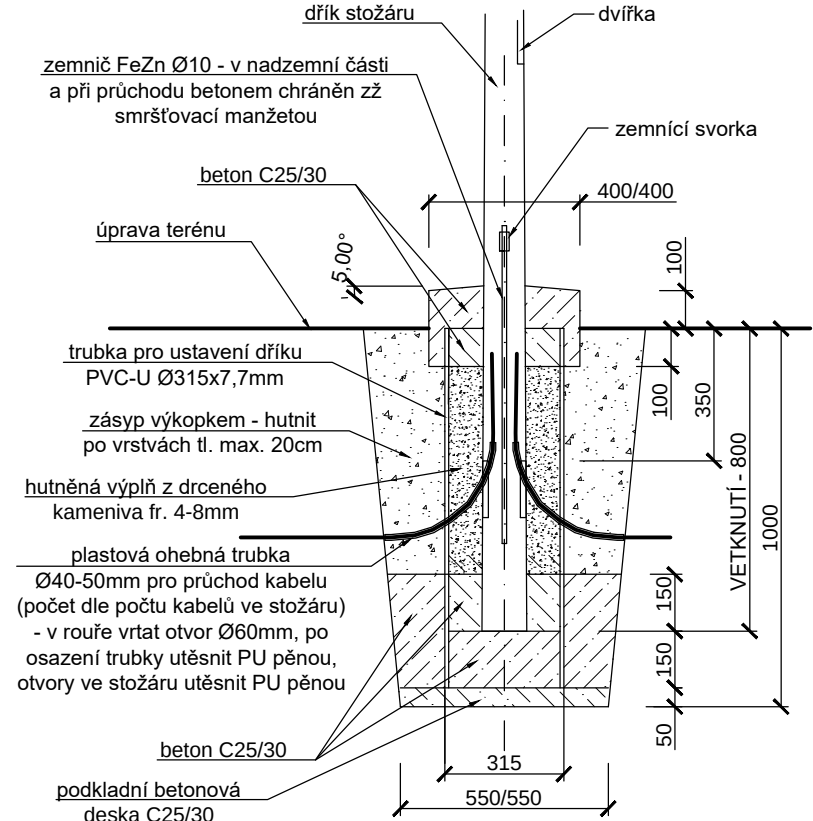

PROVEDENÍ ZÁKLADU STOŽÁRU Č. 26,27,28,200/1

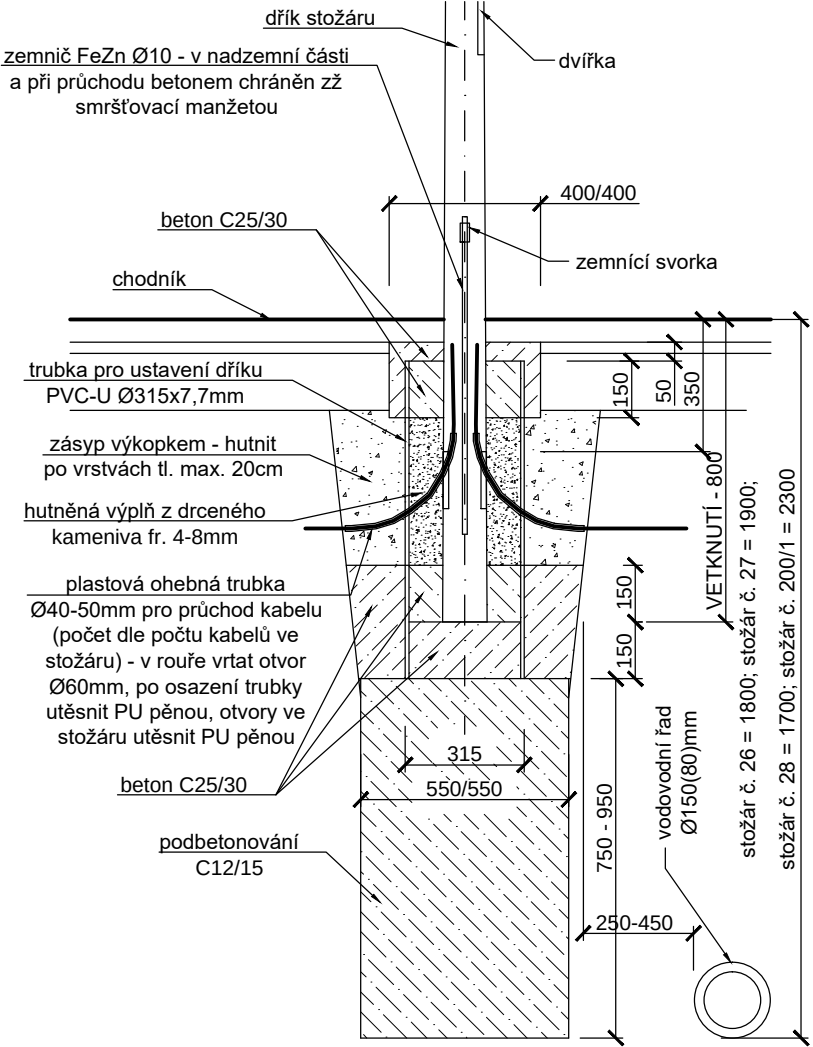

PROVEDENÍ ZÁKLADU SILNIČNÍHO STOŽÁRU (M 1:20)

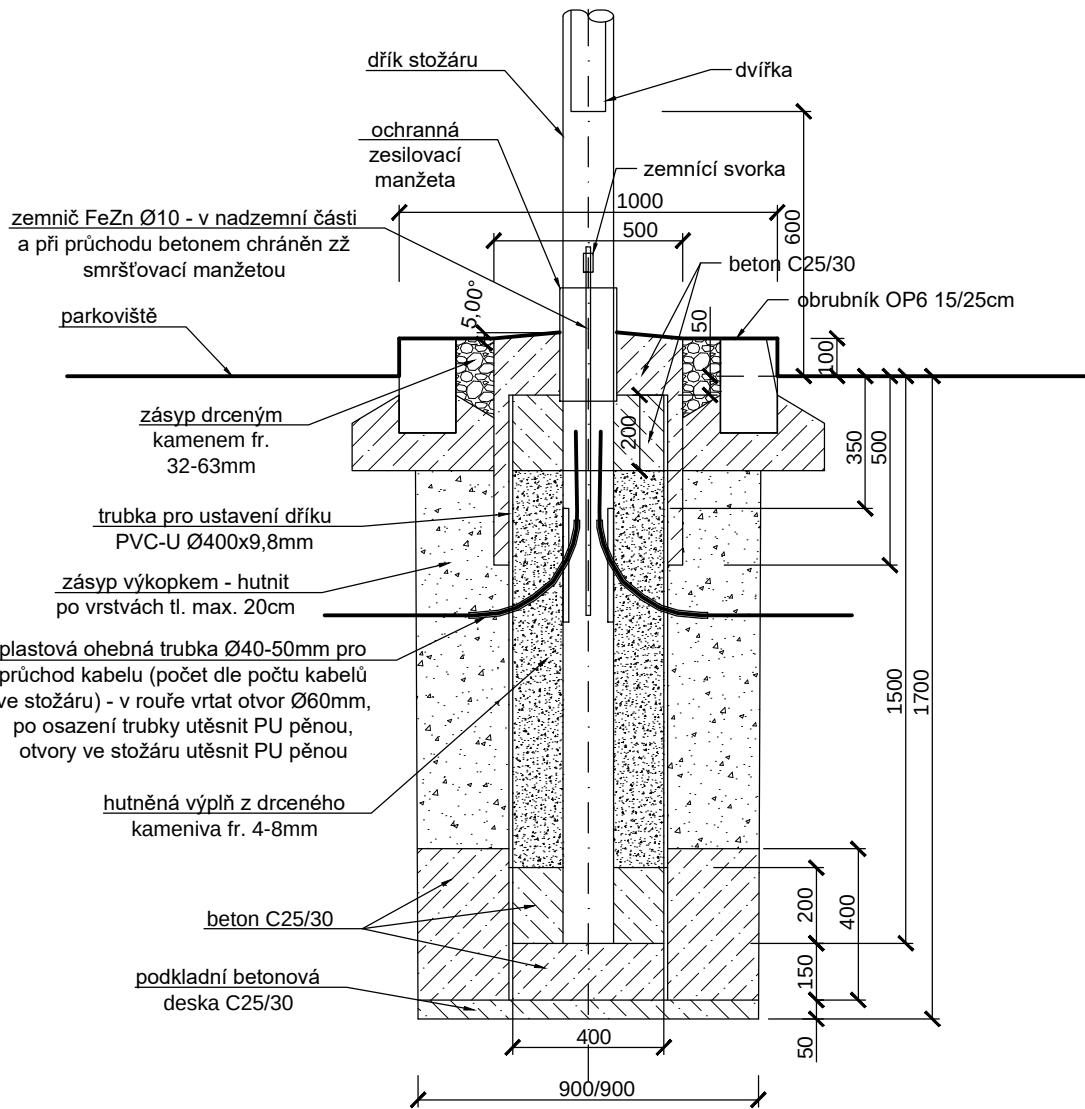

VEŠKERÉ STOŽÁRY VČ. VÝLOŽNÍKŮ BUDOU ŽÁROVĚ ZINKOVANÉ OPATŘENÉ PRÁŠKOVÝM VYPALOVACÍM LAKEM RAL 7016.

V MÍSTECH PŘÍBLÍŽENÍ K VODOVODNÍMU POTRUBÍ BUDE PROVEDENO SNÍŽENÍ ZÁKLADU AŽ POD ÚROVEŇ POTRUBÍ.

ZODP.PROJEKTANT	VYPRACOVAL	K.Ú	PARÉ Č.:	RAZÍTKO:	
Ing.Bc. ROMAN FILDÁN	Ing.Bc. ROMAN FILDÁN	VELKÉ MEZIŘÍČÍ			
KRAJ: Vysočina		MÍSTO: Velké Meziříčí - historické centrum		FORMÁT: 600/297mm DATUM: 09/2024 ÚČEL: DPS VÝKRES: D1.4.2.c	
INVESTOR: Město Velké Meziříčí, Radnická 29/1, 594 01 Velké Meziříčí, IČ: 00295671					
AKCE:					
Rekonstrukce Náměstí a přilehlých ulic					
OBJEKT:					
SO 401 VEŘEJNÉ OSVĚTLENÍ					
OBSAH:					
STOŽÁRY SE SVÍTIDLY					