


## Rozvaděč RVO (32 modulů)

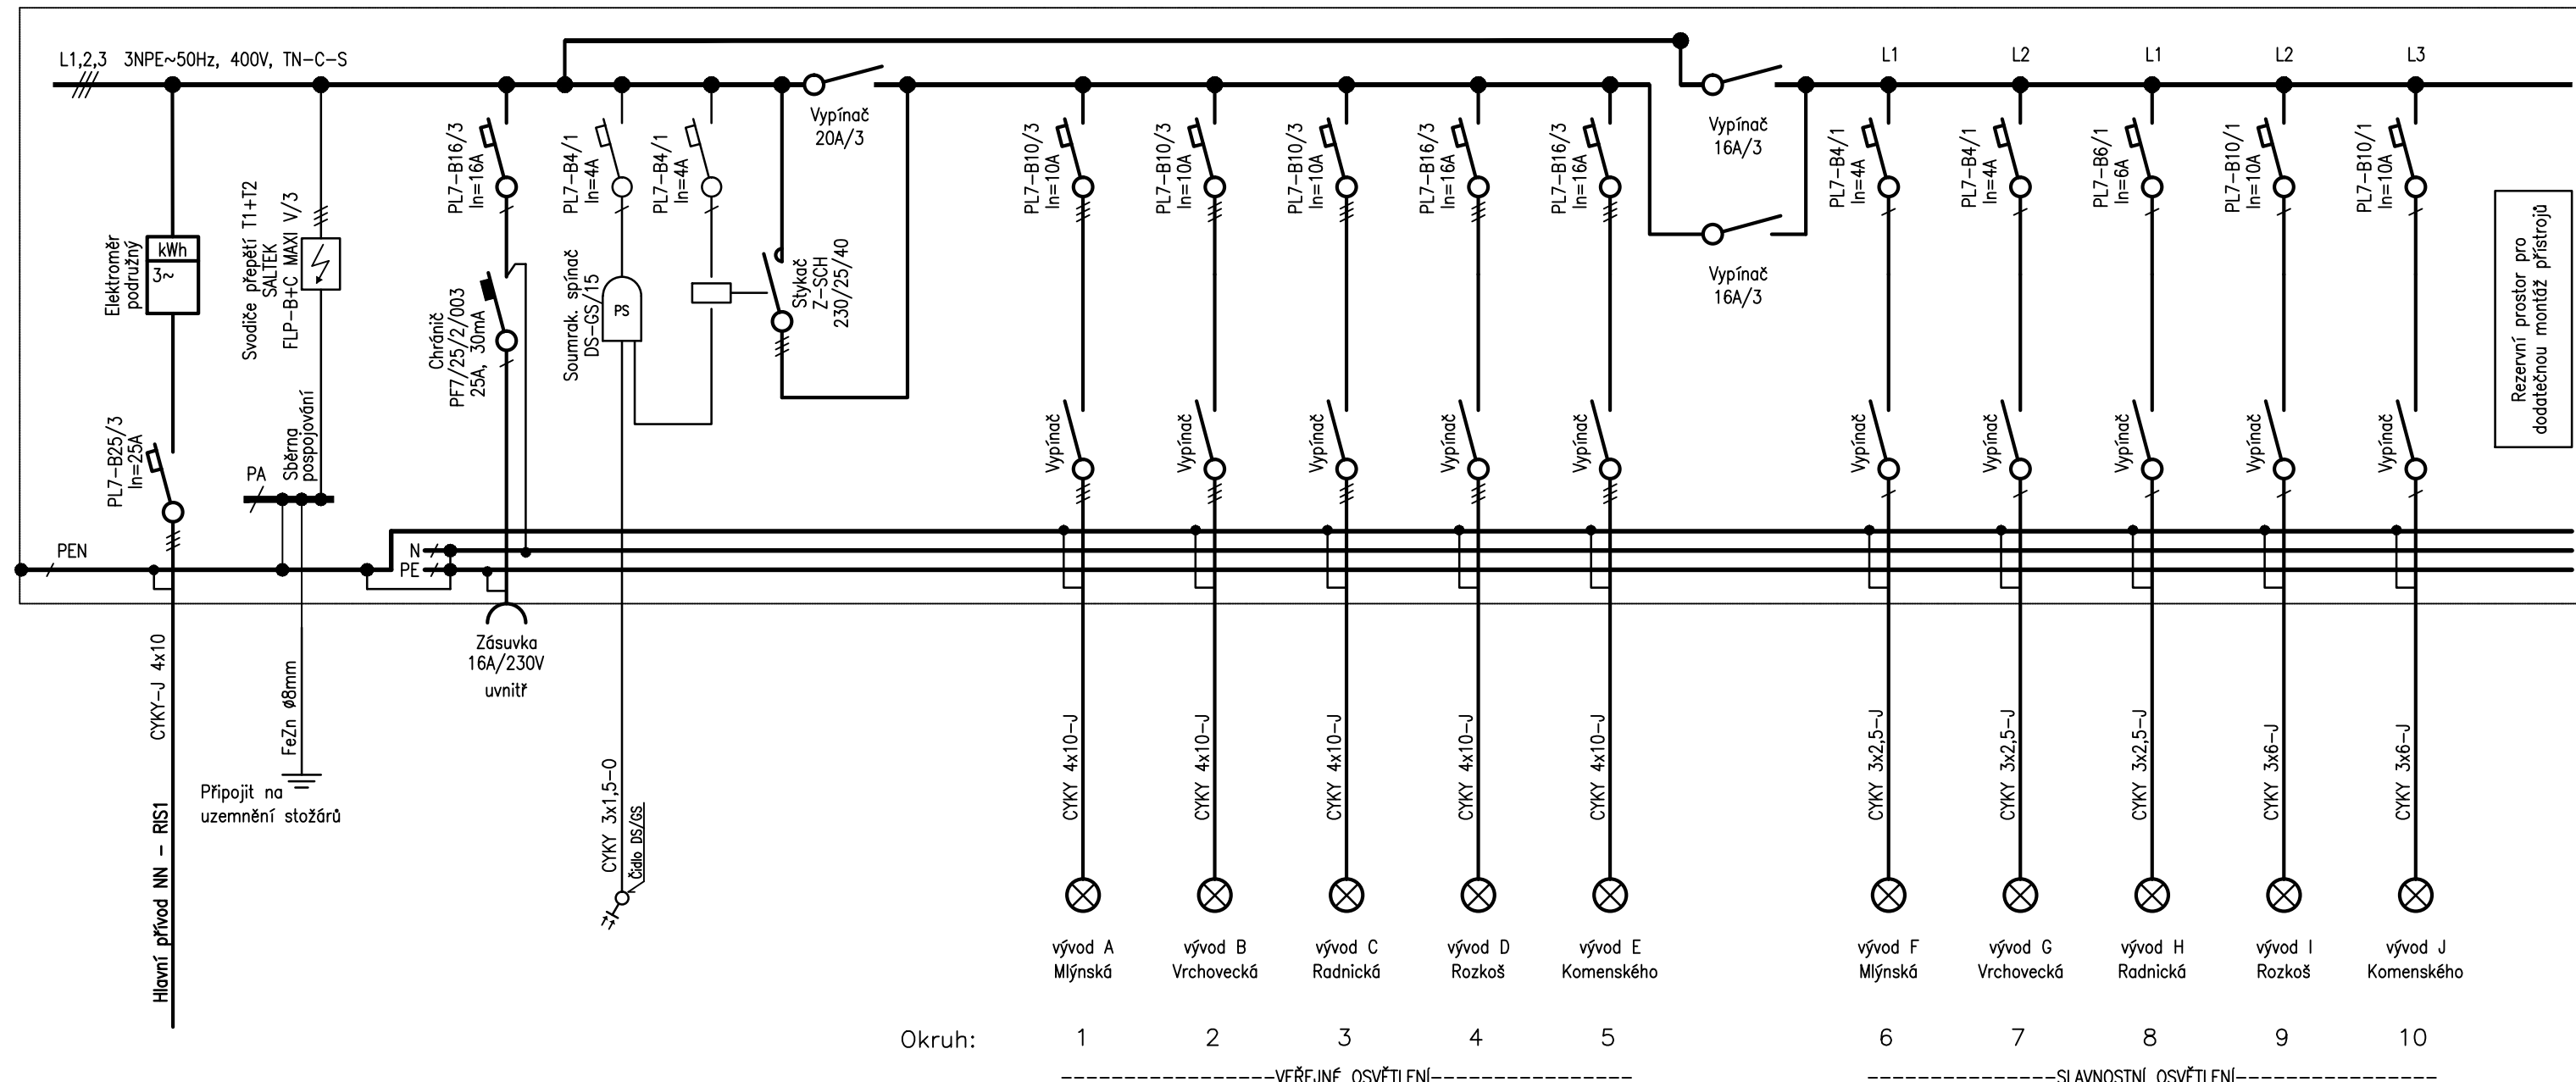

## SPECIFIKACE

Napěťová soustava 3NPE~50Hz, 400V, TN–C–S. Ochrana před úrazem elektrickým proudem je provedena automatickým odpojením vadné části od zdroje v síti TN při současném provedení hlavního pospojování v celém prostoru. Rozvodnice je navržena pro 4 řady přístrojových lišt s 8 přístrojovými moduly v každé řadě. Je provedená jako venkovní zapuštěná do zdiva s krycím pozink. rámečkem a dvířky RAL7016, typ a provedení dle dodavatele, Minimální krytí IP66. Přívody a vývody dole.

- Instalovaný výkon:  $P_i = 6,9 \text{ kW}$
- Koeficient soudobosti:  $\beta = 1$
- Výpočtové zatížení:  $P_p = 6,9 \text{ kW}$
- Výpočtový proud:  $I_p = 11 \text{ A}$  (pro  $\cos \phi = 0,95$ )

|                                                                                    |  |                      |  |                                            |  |          |  |          |  |                             |  |
|------------------------------------------------------------------------------------|--|----------------------|--|--------------------------------------------|--|----------|--|----------|--|-----------------------------|--|
| ZODP.PROJEKTANT                                                                    |  | VYPRACOVAL           |  | K.Ú.                                       |  | PARÉ Č.: |  | RAZÍTKO: |  |                             |  |
| Ing.Bc. ROMAN FILDÁN                                                               |  | Ing.Bc. ROMAN FILDÁN |  | VELKÉ MEZIŘÍČÍ                             |  |          |  |          |  |                             |  |
|                                                                                    |  |                      |  |                                            |  |          |  |          |  |                             |  |
| KRAJ: Vysočina                                                                     |  |                      |  | MÍSTO: Velké Meziříčí - historické centrum |  |          |  |          |  |                             |  |
| INVESTOR: Město Velké Meziříčí, Radnická 29/1, 594 01 Velké Meziříčí, IČ: 00295671 |  |                      |  |                                            |  |          |  |          |  |                             |  |
| AKCE: <div>Rekonstrukce Náměstí a přilehlých ulic</div>                            |  |                      |  |                                            |  |          |  |          |  |                             |  |
| OBJEKT: <div>SO 401 VEŘEJNÉ OSVĚTLENÍ</div>                                        |  |                      |  |                                            |  |          |  | FORMÁT:  |  | 600/297mm                   |  |
|                                                                                    |  |                      |  |                                            |  |          |  | DATUM:   |  | 09/2024                     |  |
| OBSAH: <div>ROZVADĚČ RVO</div>                                                     |  |                      |  |                                            |  |          |  | ÚČEL:    |  | DPS                         |  |
|                                                                                    |  |                      |  |                                            |  |          |  |          |  | VÝKRES: <div>D1.4.2.e</div> |  |