


Rozvaděč RVO1 (120 modulů)

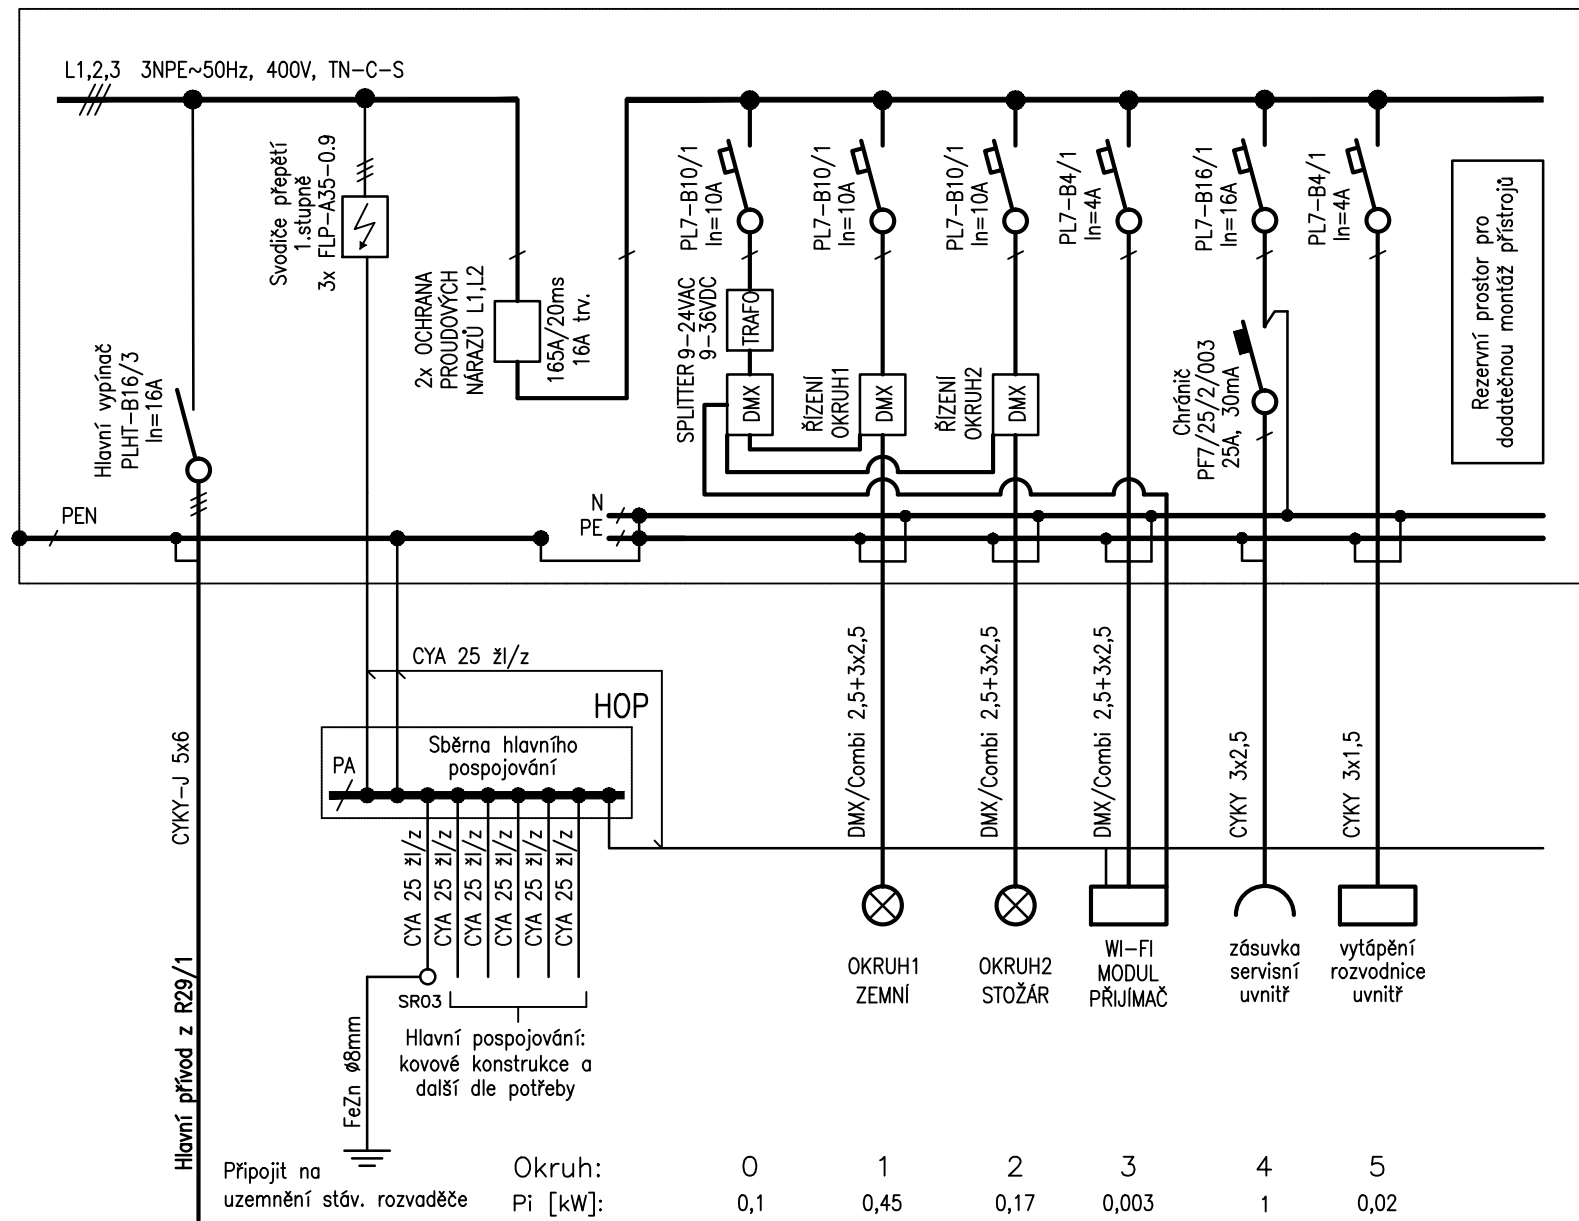

Poznámka

Napěťová soustava 3NPE~50Hz, 400V, TN–C–S. Ochrana před úrazem elektrickým proudem je provedena automatickým odpojením vadné části od zdroje v síti TN při současném provedení hlavního pospojování v celém prostoru. Rozvodnice je navržena pro 5 řad přístrojových lišt s 24 přístrojovými moduly v každé řadě. Je provedená jako venkovní zapuštěná do zdiva s krycím pozink. rámečkem a dvířky RAL7016, větrací otvory proti kondenzaci, vytápění, typ a provedení dle dodavatele, Minimální krytí IP66. Příводы a vývody dole.

- Instalovaný výkon: $P_i = 1,74 \text{ kW}$
- Koeficient soudobosti: $\beta = 1$
- Výpočtové zatížení: $P_p = 1,74 \text{ kW}$
- Výpočtový proud: $I_p = 2,8 \text{ A}$ (pro $\cos \phi = 0,95$)

ZODP.PROJEKTANT	VYPRACOVAL	K.Ú	PARÉ Č.:	RAŽÍTKO:	
Ing.Bc. ROMAN FILDÁN	Ing.Bc. ROMAN FILDÁN	VELKÉ MEZIŘÍČÍ			
KRAJ: Vysočina		MÍSTO: Velké Meziříčí - historické centrum			
INVESTOR: Město Velké Meziříčí, Radnická 29/1, 594 01 Velké Meziříčí, IČ: 00295671					
AKCE:					
OBJEKT:					
OBSAH:					

Rekonstrukce Náměstí a přilehlých ulic		FORMÁT:	A3
SO 401 VEŘEJNÉ OSVĚTLENÍ		DATUM:	09/2024
ROZVADĚČ RVO1		ÚČEL:	DPS
			VÝKRES: D1.4.2.f