


Rozvaděč RVO2 (216 modulů)

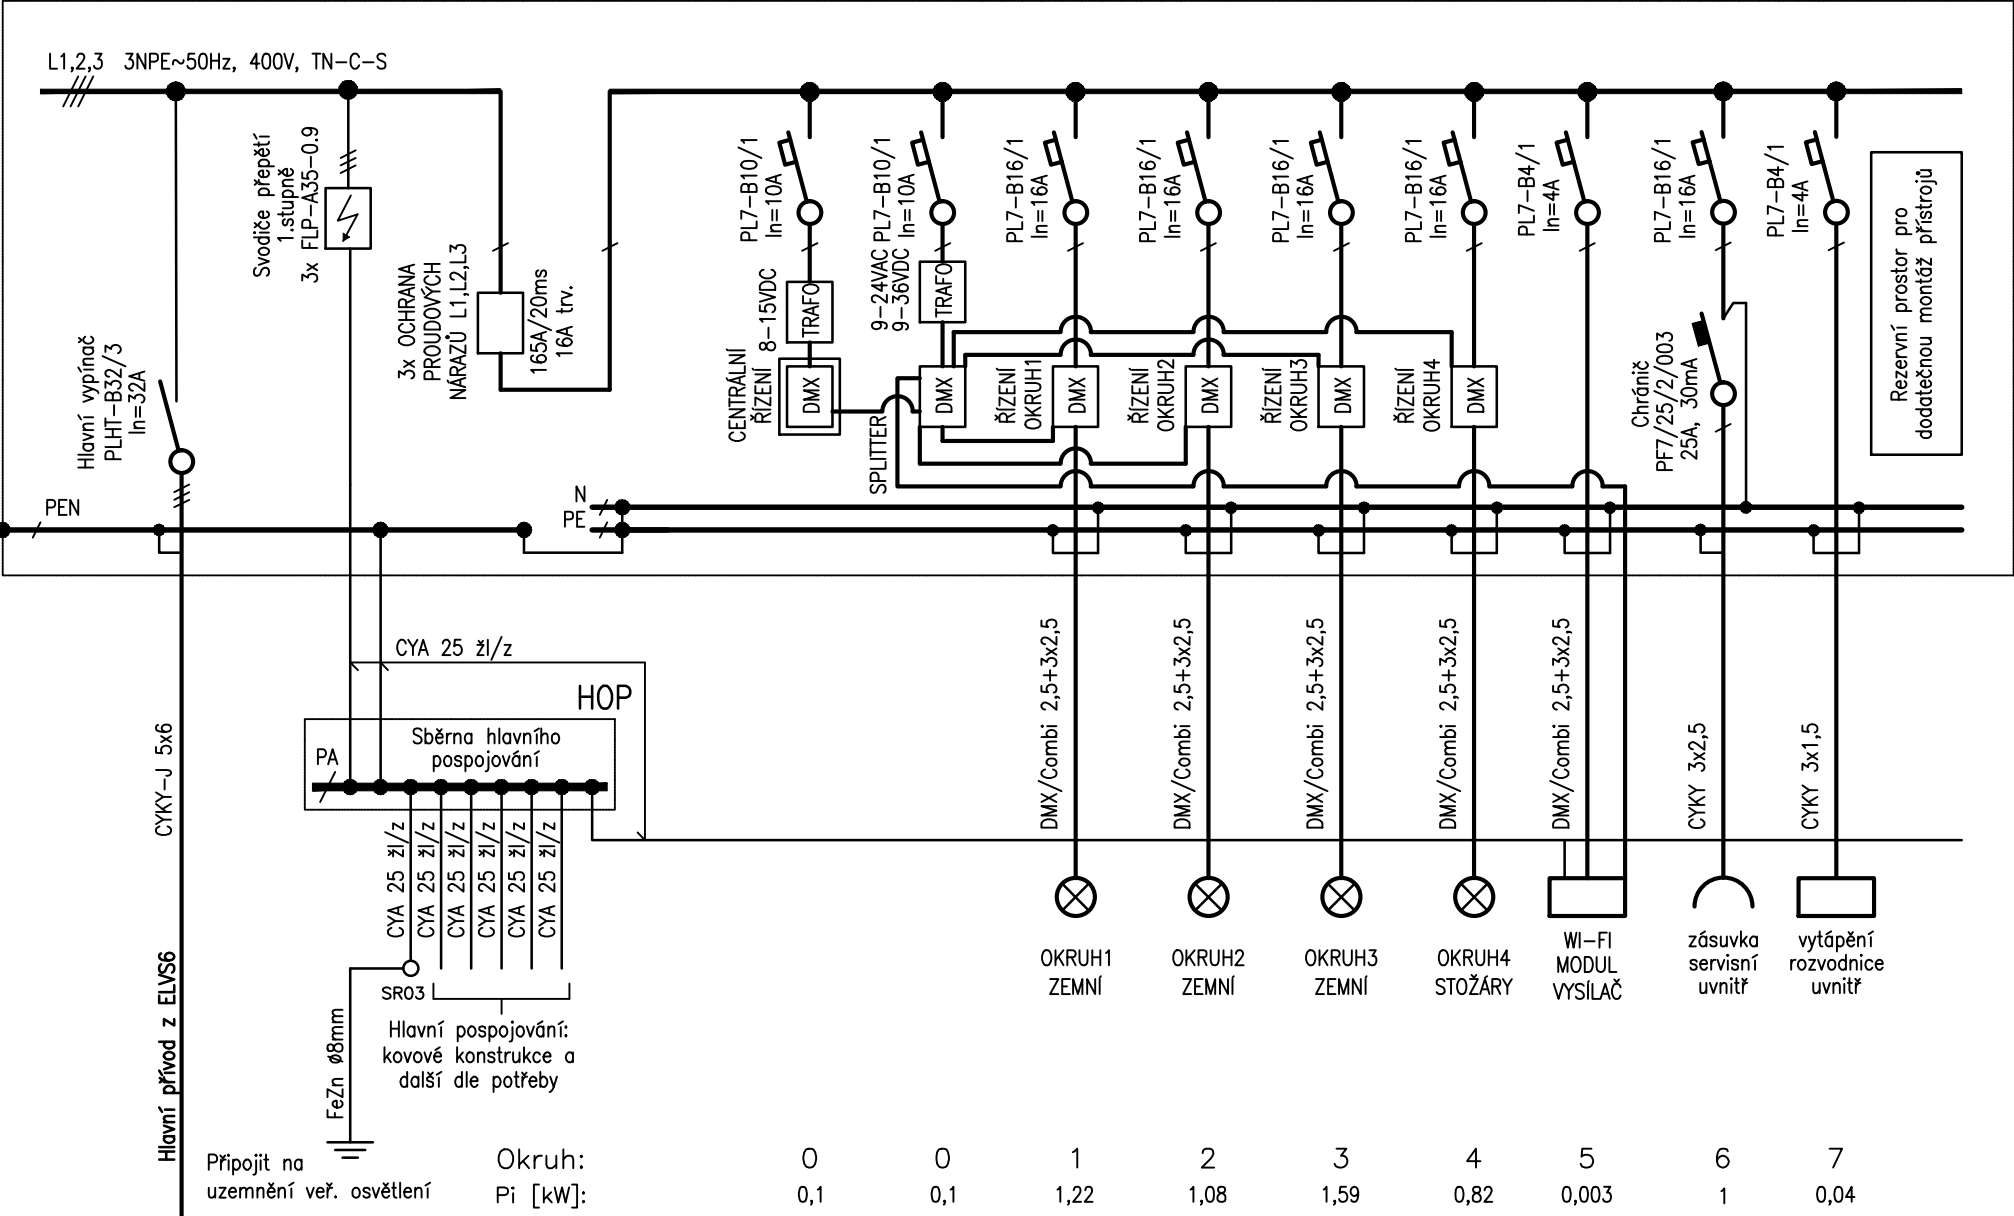

Poznámka

Napěťová soustava 3NPE~50Hz, 400V, TN-C-S. Ochrana před úrazem elektrickým proudem je provedena automatickým odpojením vadné části od zdroje v síti TN při současném provedení hlavního pospojování v celém prostoru. Rozvodnice je navržena pro 6 řad přístrojových lišt s 36 přístrojovými moduly v každé řadě. Je provedená jako venkovní zapuštěná do zdiva s krycím pozink. rámečkem a dvířky RAL7016, větrací otvory proti kondenzaci, vytápění, typ a provedení dle dodavatele, Minimální krytí IP66. Přívody a vývody dole.

- Instalovaný výkon:

–Koeficient soudobosti:

–Výpočtové zatížení:

–Výpočtový proud:
- Pi = 5,95 kW

β = 1

Pp = 5,95 kW

Ip = 9,5 A (pro cos φ=0,95)

ZODP.PROJEKTANT	VYPRACOVAL	K.Ú	PARÉ Č.:	RAZÍTKO:	
Ing.Bc. ROMAN FILDÁN	Ing.Bc. ROMAN FILDÁN	VELKÉ MEZIŘÍČÍ			
KRAJ: Vysočina		MÍSTO: Velké Meziříčí - historické centrum		FORMÁT: A3 DATUM: 09/2024 ÚČEL: DPS VÝKRES: D1.4.2.g	
INVESTOR: Město Velké Meziříčí, Radnická 29/1, 594 01 Velké Meziříčí, IČ: 00295671					
AKCE: Rekonstrukce Náměstí a přilehlých ulic					
OBJEKT: SO 401 VEŘEJNÉ OSVĚTLENÍ					
OBSAH: ROZVADĚČ RVO2					