


RIS1 (56 modulů)

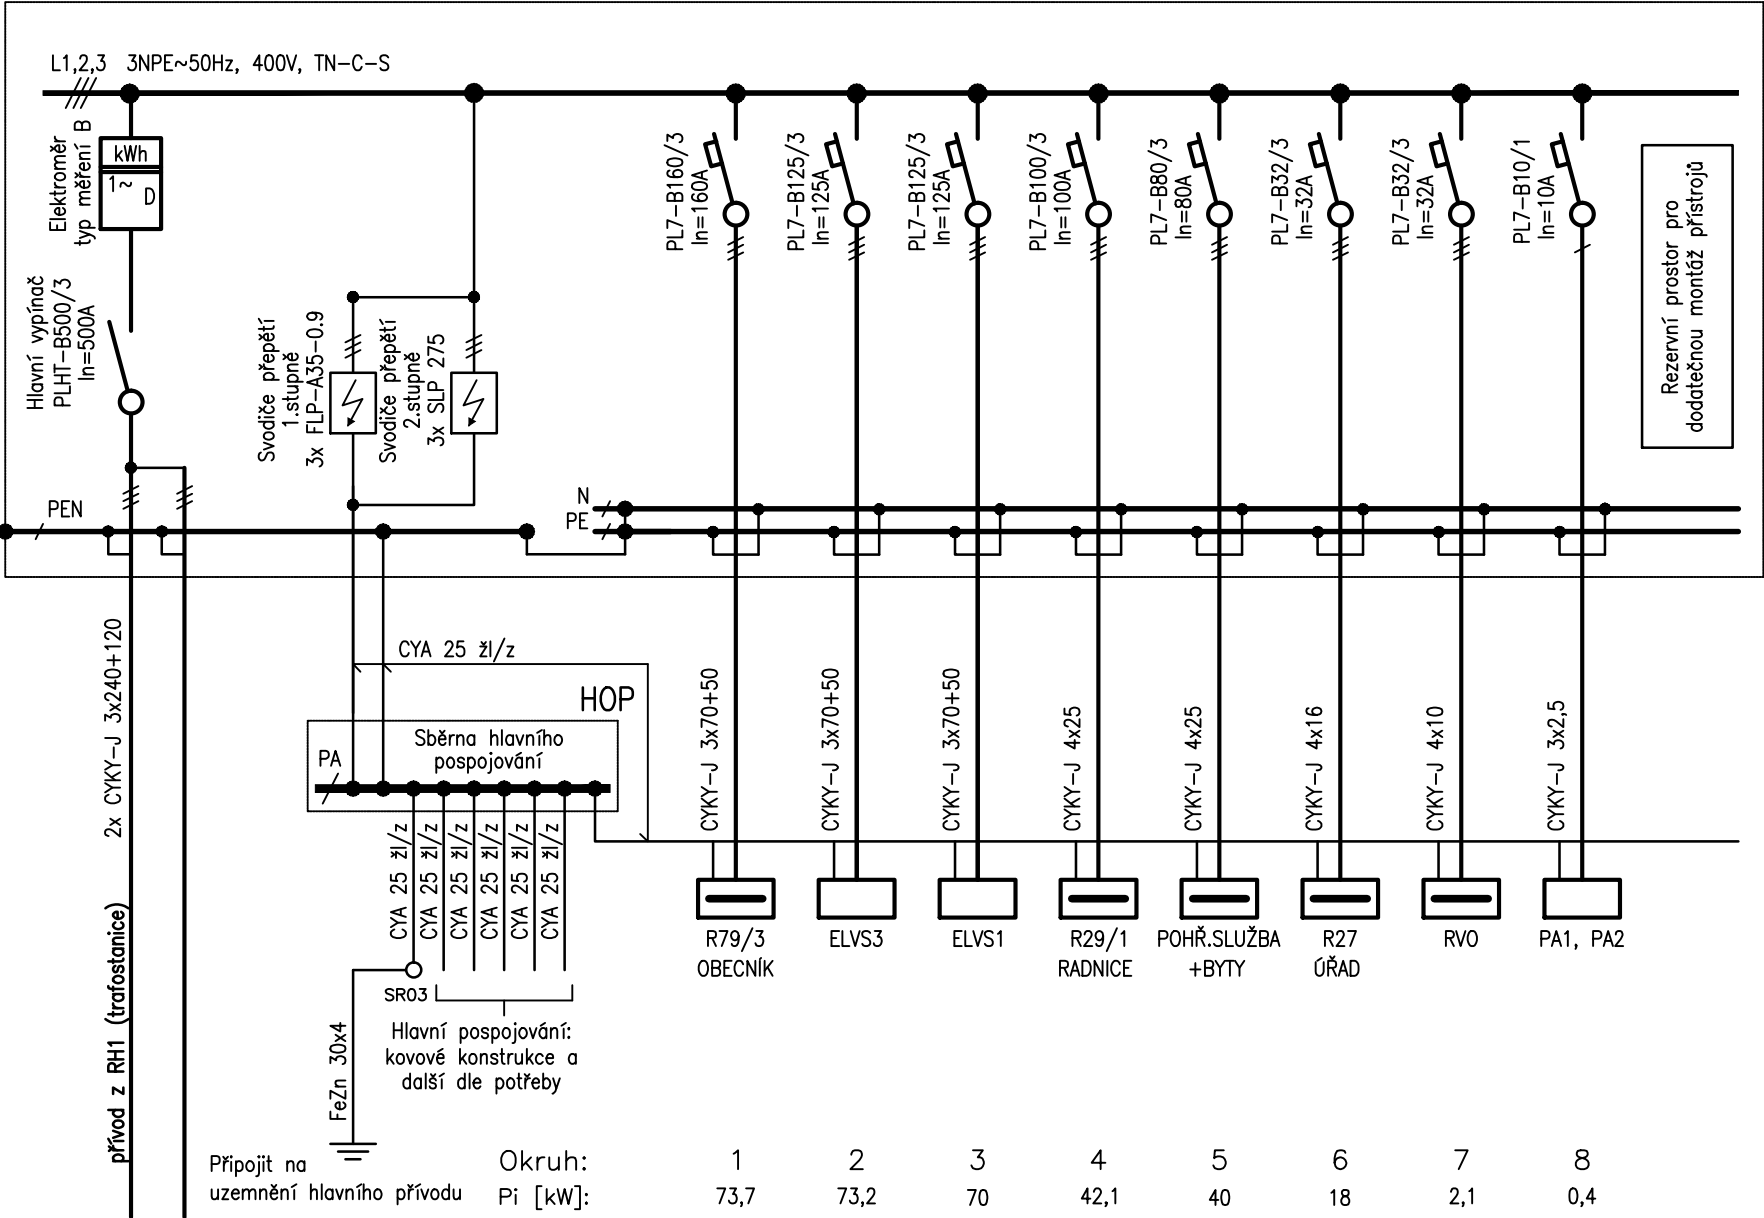

SPECIFIKACE

Napěťová soustava 3NPE~50Hz, 400V, TN–C–S. Ochrana před úrazem elektrickým proudem je provedena automatickým odpojením vadné části od zdroje v síti TN při současném provedení hlavního pospojování v celém prostoru. Rozvodnice je navržena pro 4 řady přístrojových lišt se 12+2 přístrojovými moduly v každé řadě. Je provedená jako venkovní zapuštěná do zdiva, typ a provedení dle dodavatele, Minimální krytí IP66. Přívody a vývody dole. Krycí rámeček s dvířky z pozink. plechu + RAL 7016

- Instalovaný výkon:

–Koeficient soudobosti:

–Výpočtové zatížení:

–Výpočtový proud:
- Pi = 319,5 kW

$\beta$  = 0,75

Pp = 239,6 kW

Ip = 382,9 A (pro cos  $\phi$ =0,95)

|                                                                                    |                      |                                            |          |                    |  |
|------------------------------------------------------------------------------------|----------------------|--------------------------------------------|----------|--------------------|--|
| ZODP.PROJEKTANT                                                                    | VYPRACOVAL           | K.Ú                                        | PARÉ Č.: | RAZÍTKO:           |  |
| Ing.Bc. ROMAN FILDÁN                                                               | Ing.Bc. ROMAN FILDÁN | VELKÉ MEZIŘÍČÍ                             |          |                    |  |
|                                                                                    |                      |                                            |          |                    |  |
| KRAJ: Vysočina                                                                     |                      | MÍSTO: Velké Meziříčí - historické centrum |          |                    |  |
| INVESTOR: Město Velké Meziříčí, Radnická 29/1, 594 01 Velké Meziříčí, IČ: 00295671 |                      |                                            |          |                    |  |
| AKCE:                                                                              |                      |                                            |          | FORMÁT: A3         |  |
| OBJEKT:                                                                            |                      |                                            |          | DATUM: 09/2024     |  |
|                                                                                    |                      |                                            |          | ÚČEL: DPS          |  |
|                                                                                    |                      |                                            |          | VÝKRES: D1.4.2.2.d |  |
| OBSAH:                                                                             |                      |                                            |          |                    |  |
| ROZVODNICE RIS1                                                                    |                      |                                            |          |                    |  |