



PŘELOŽKA REGULAČNÍ STANICE

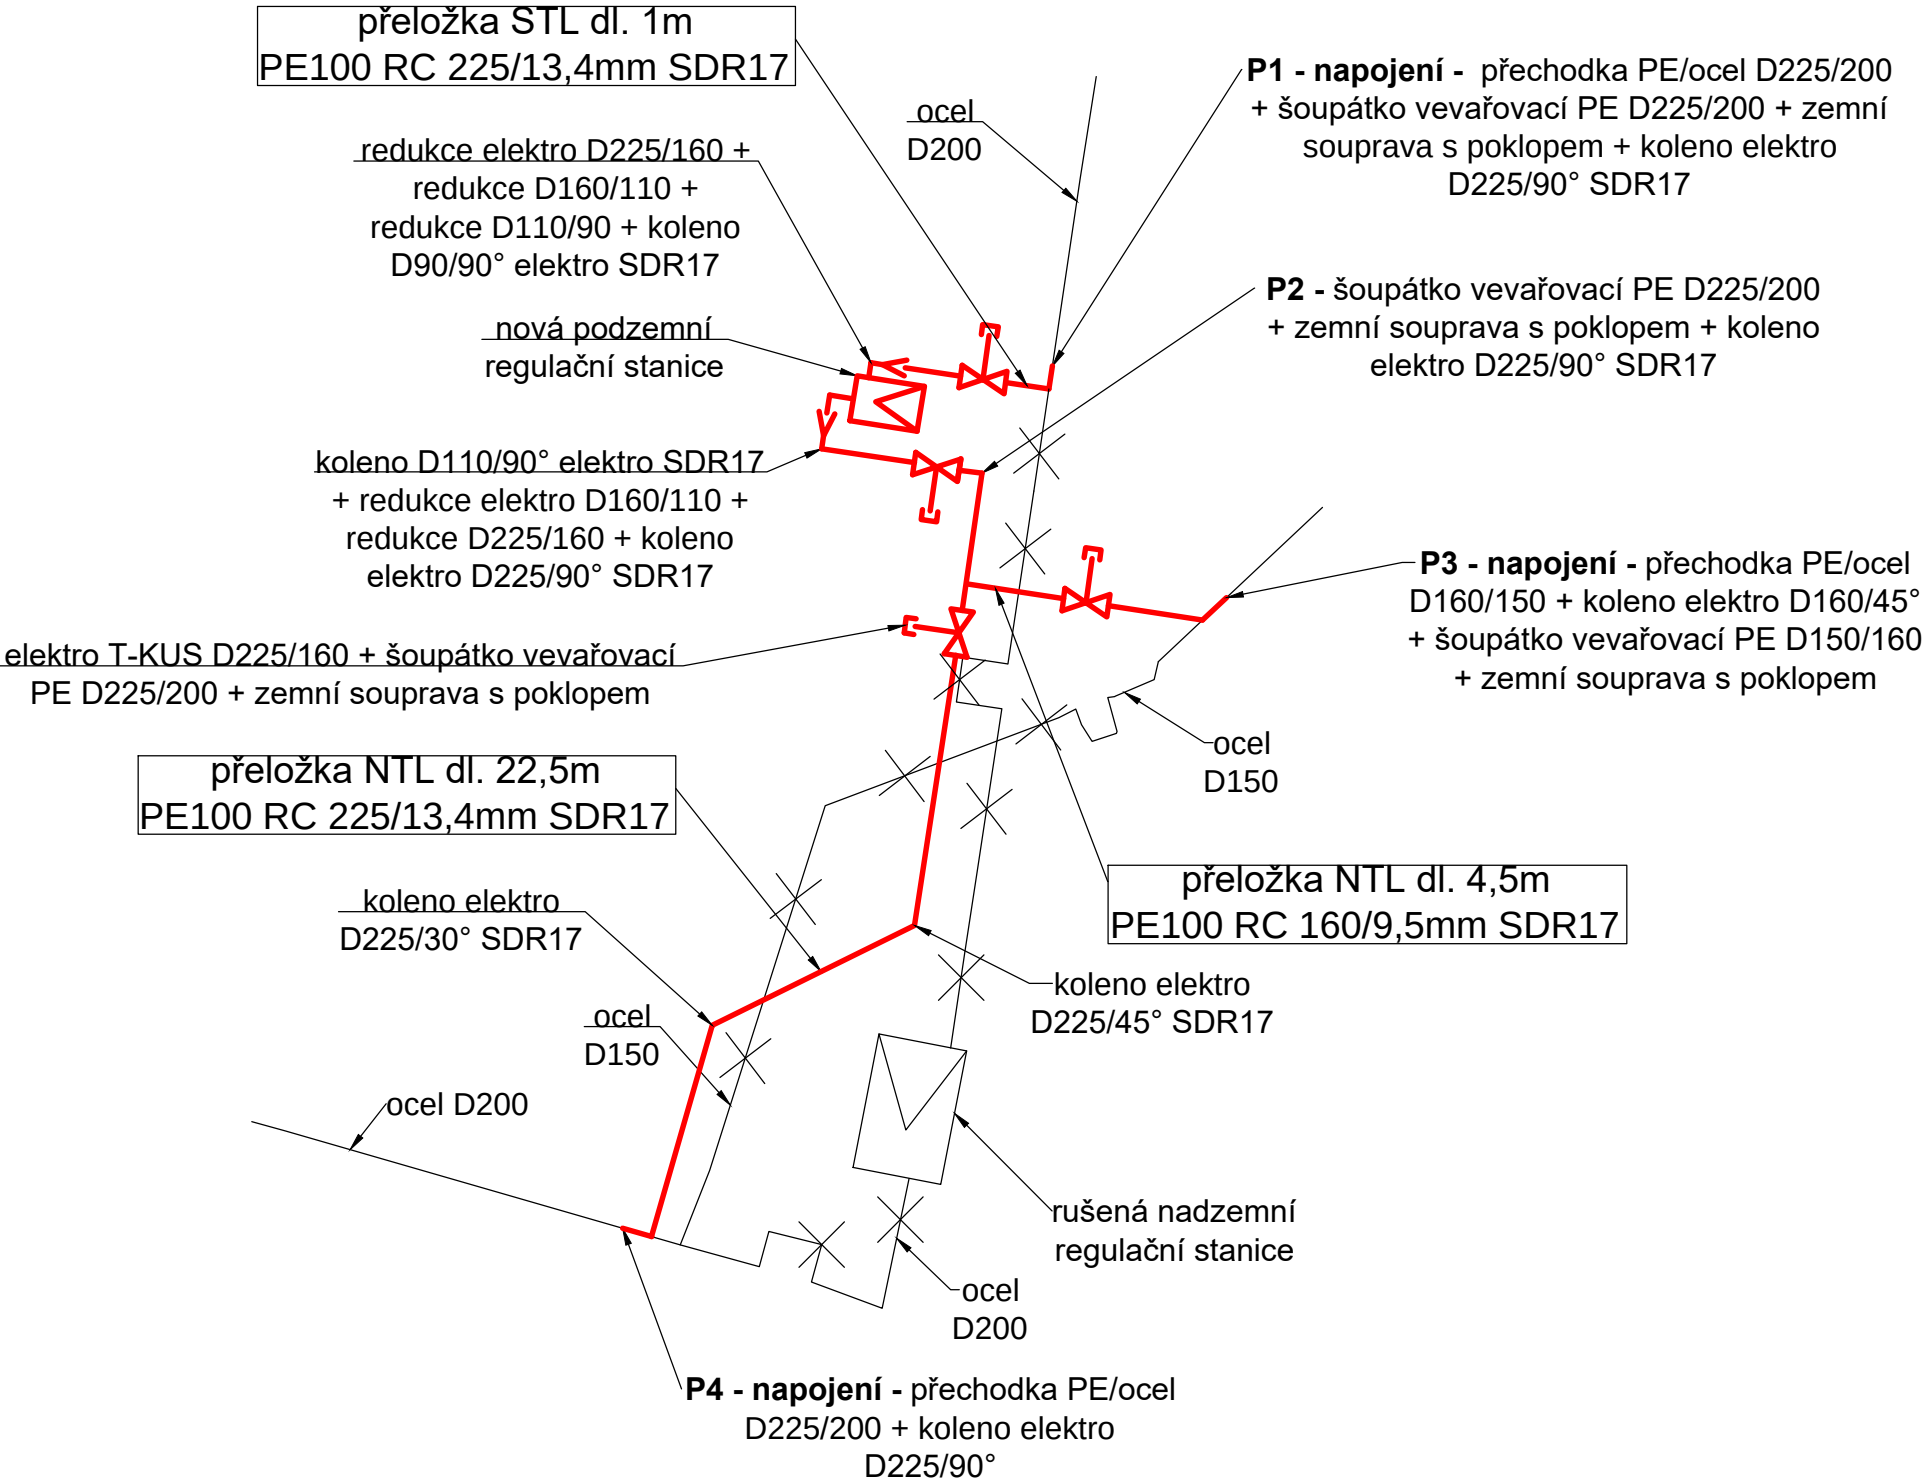

PŘELOŽKA NA UL. MLÝNSKÁ

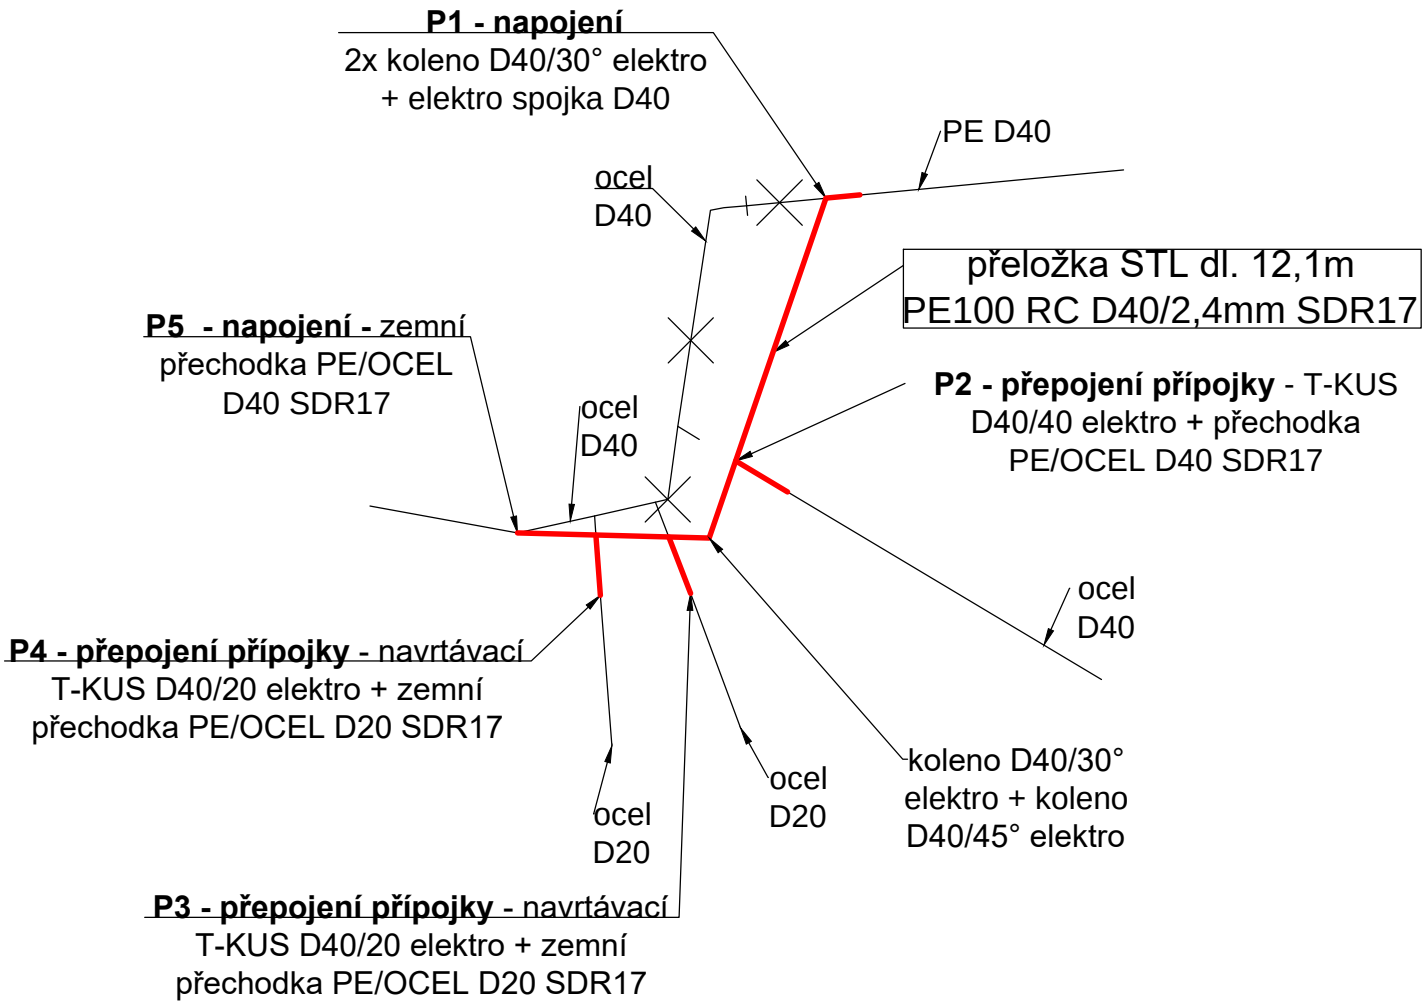

ZODP.PROJEKTANT	VYPRACOVAL	K.Ú	PARÉ Č.:	RAZÍTKO:	
Ing.Bc. ROMAN FILDÁN	Ing.Bc. ROMAN FILDÁN	VELKÉ MEZIŘÍČÍ			
KRAJ: Vysočina		MÍSTO: Velké Meziříčí - historické centrum			
INVESTOR: Město Velké Meziříčí, Radnická 29/1, 594 01 Velké Meziříčí, IČ: 00295671					
AKCE:			FORMÁT:		600/297mm
OBJEKT: SO 501 PŘELOŽKY PLYNOVODU			DATUM:		09/2024
			ÚČEL:		DPS
OBSAH:					VÝKRES: D1.5.2.d
KLADEČSKÁ SCHÉMATA					