



naše značka
5002941503
vyřizuje
Martina Pýchová
datum
05.01.2024

FILDMAN PROJEKT s.r.o.
Bukovická 745
78815 Velké Losiny

Věc:

Rekonstrukce Náměstí a přilehlých ulic, Velké Meziříčí
Vrácení žádosti k doplnění.
K.ú. - p.č.: Velké Meziříčí

Stavebník: Město Velké Meziříčí, Radnická 29/1, 59401 Velké Meziříčí

Účel stanoviska: Povolení stavby - stavební režim (ÚR+SP)

GasNet, s.r.o., jako provozovatel distribuční soustavy (PDS) a technické infrastruktury, zastoupený GasNet Služby, s.r.o., vydává toto stanovisko:

Součástí stavby "Rekonstrukce Náměstí a přilehlých ulic, Velké Meziříčí" je dle předložené PD přeložka plynovodu v ulici Mlýnská a přeložka RS.

Stanovisko na výše uvedenou stavbu bude vydáno až po vyřešení smluvních vztahů a vydání stanoviska na přeložku plynovodu a RS.

Kontaktní osoba:

- pro stanovení nákladů na přeložku, vyřešení smluvních vztahů a vydání stanoviska k přeložce p. Miloš Chmelař tel. 606754811 e mail milos.chmelař@gasnet.cz

Po vyřešení smluvních vztahů a po vydání stanoviska na přeložku plynovodu a RS bude na základě nové žádosti vydáno stanovisko na celou stavbu "Rekonstrukce Náměstí a přilehlých ulic, Velké Meziříčí".

Toto stanovisko NELZE POUŽÍT pro jednání s orgány státní správy ve věcech územního plánování a stavebního řádu dle zákona č. 183/2006 Sb. v platném znění.

Stanovisko NELZE POUŽÍT pro realizaci stavby a rovněž nenahrazuje stanovisko k dokumentaci stavby.

GasNet Služby, s.r.o.

Plynárenská 499/1 · Zábřovice · 602 00 Brno · T 555 90 10 10 · www.gasnet.cz

IČ: 27935311 · DIČ: CZ27935311

Zápis do obchodního rejstříku: Krajský soud v Brně, sp. zn. C 57165, dne 26. 7. 2007

Certificate of incorporation: Regional Court in Brno, ref. number C 57165, on 26th July 2007

Zákaznická linka GasNet 555 90 10 10, info@gasnet.cz, www.gasnet.cz

Za správnost a úplnost dokumentace předložené s žádostí včetně jejího souladu s platnými předpisy plně zodpovídá její zpracovatel. Stanovisko nenahrazuje případná další stanoviska k jiným částem stavby.

V případě další korespondence nebo jednání (např. změna stavby) uvádějte naši značku - 5002941503 a datum tohoto stanoviska. Kontakty jsou k dispozici na <https://www.gasnet.cz/cs/kontaktni-system/>.


A handwritten signature in purple ink, appearing to read 'Martina Pýchová', is placed over a faint rectangular grid background.

GasNet, s.r.o.
zastoupená společností GasNet Služby, s.r.o., IČ 27935311
Martina Pýchová
Technik externích požadavků-Morava
Oddělení zpracování ext.požadavků-Morava
MARTINA.PYCHOVA@GASNET.CZ

Přílohy: Orientační zakres plynárenského zařízení, Detailní zakres plynárenského zařízení, Ověřená příloha žadatele


Příloha: Orientační zákres plynárenského zařízení. Tato příloha je nedílnou součástí stanoviska č. 5002941503 ze dne 05.01.2024.


Provozovatel DS: GasNet, s.r.o.; Stavebník: Město Velké Meziříčí, Radnická 29/1, 59401 Velké Meziříčí. K.ú.: Velké Meziříčí.

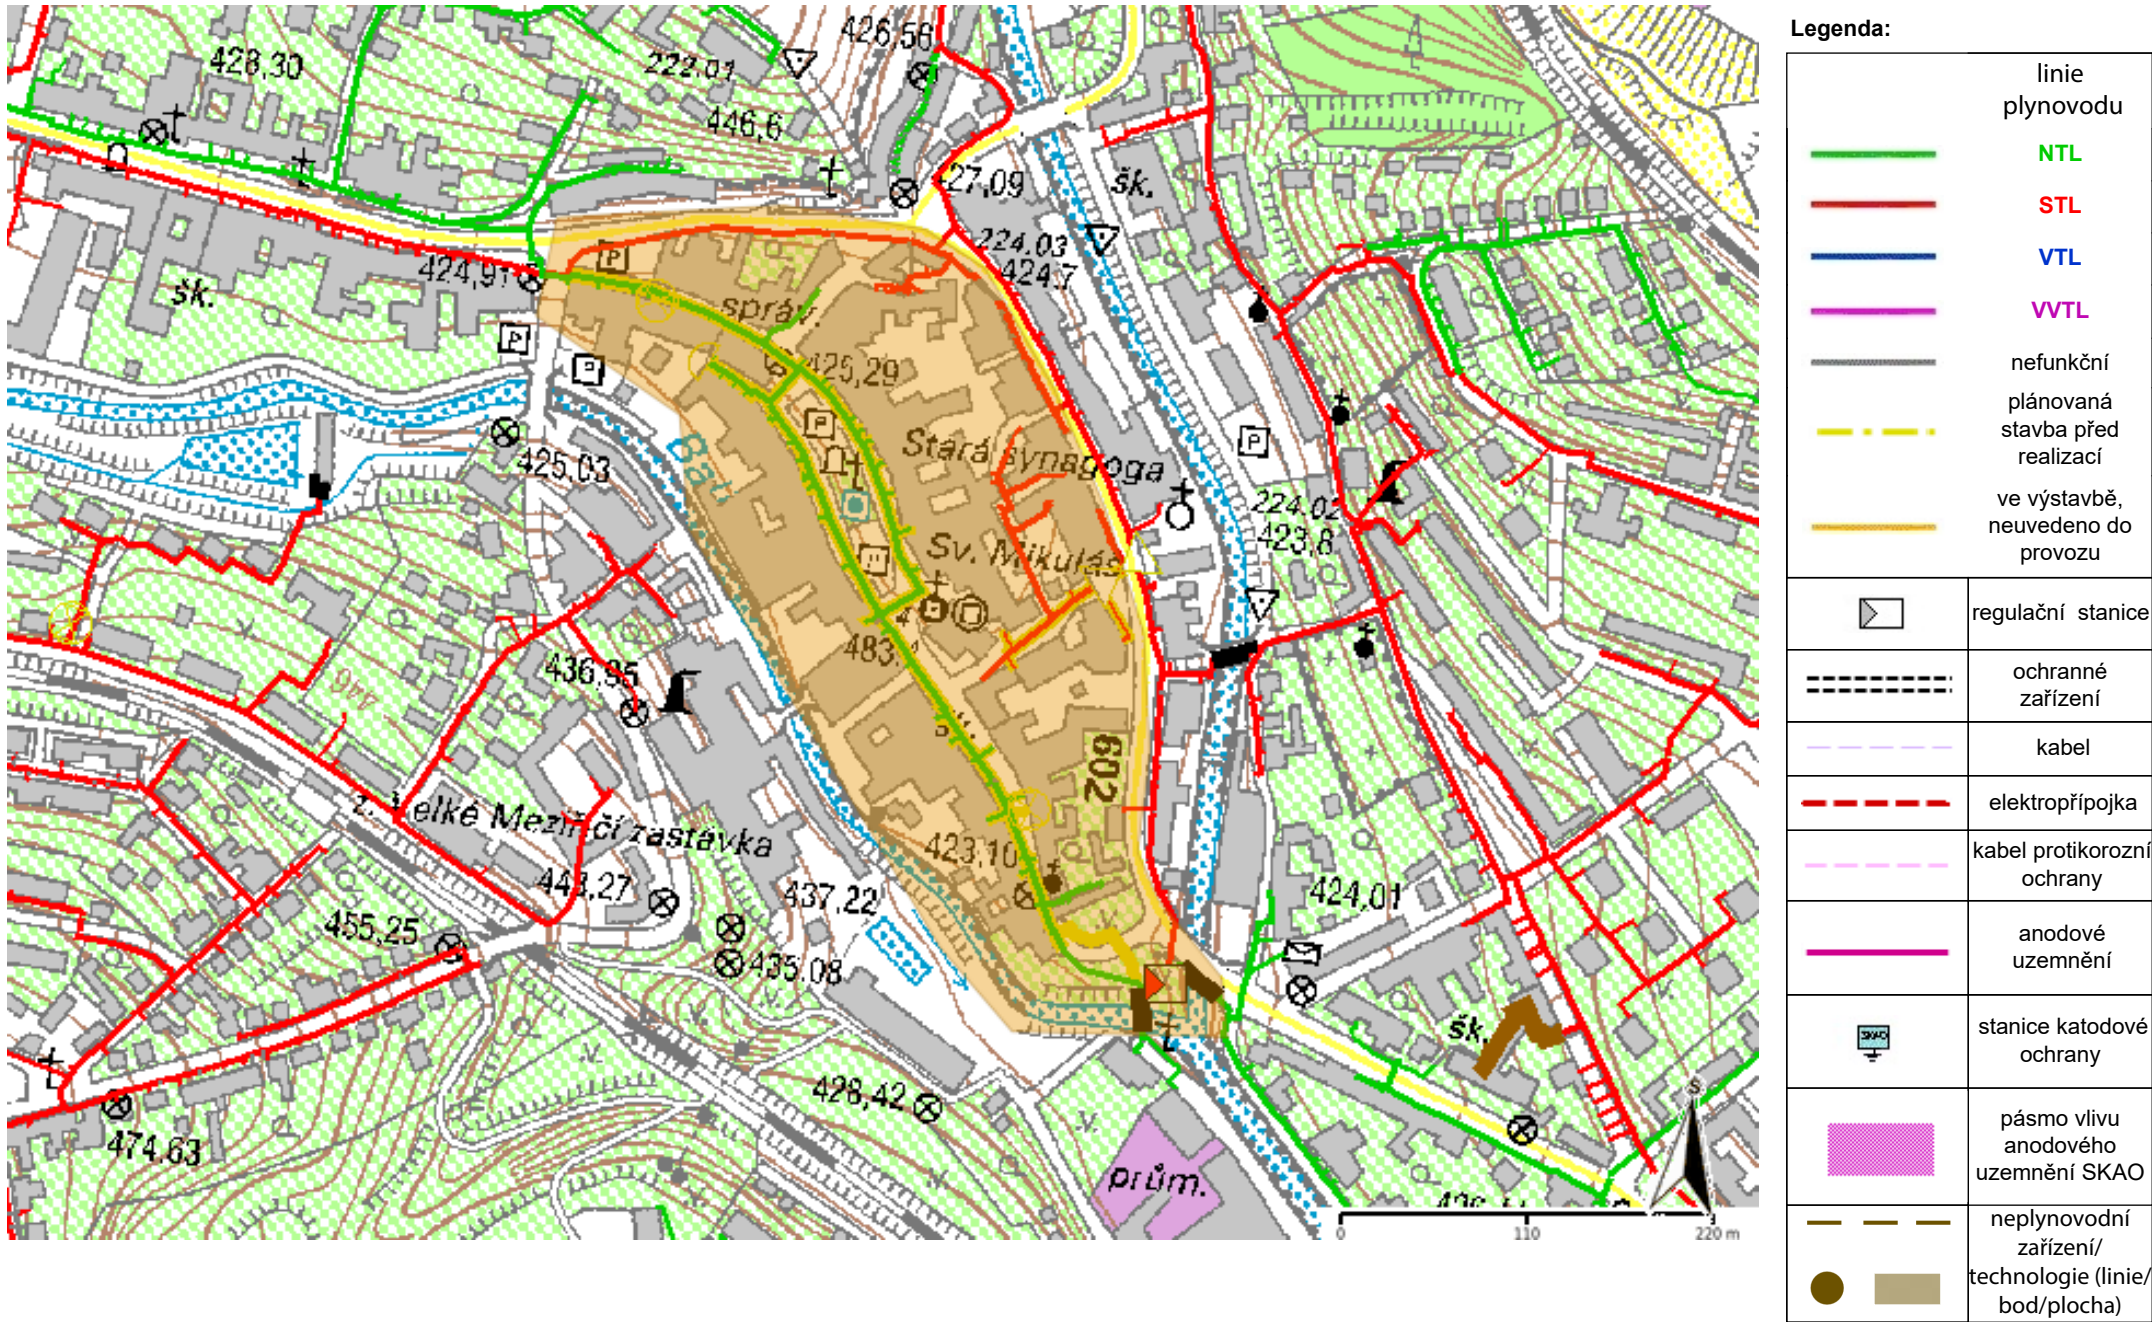

Příloha: Detailní zákres plynárenského zařízení. Tato příloha je nedílnou součástí stanoviska č. 5002941503 ze dne 05.01.2024.

Provozovatel DS: GasNet, s.r.o.; Stavebník: Město Velké Meziříčí, Radnická 29/1, 59401 Velké Meziříčí. K.ú.: Velké Meziříčí.

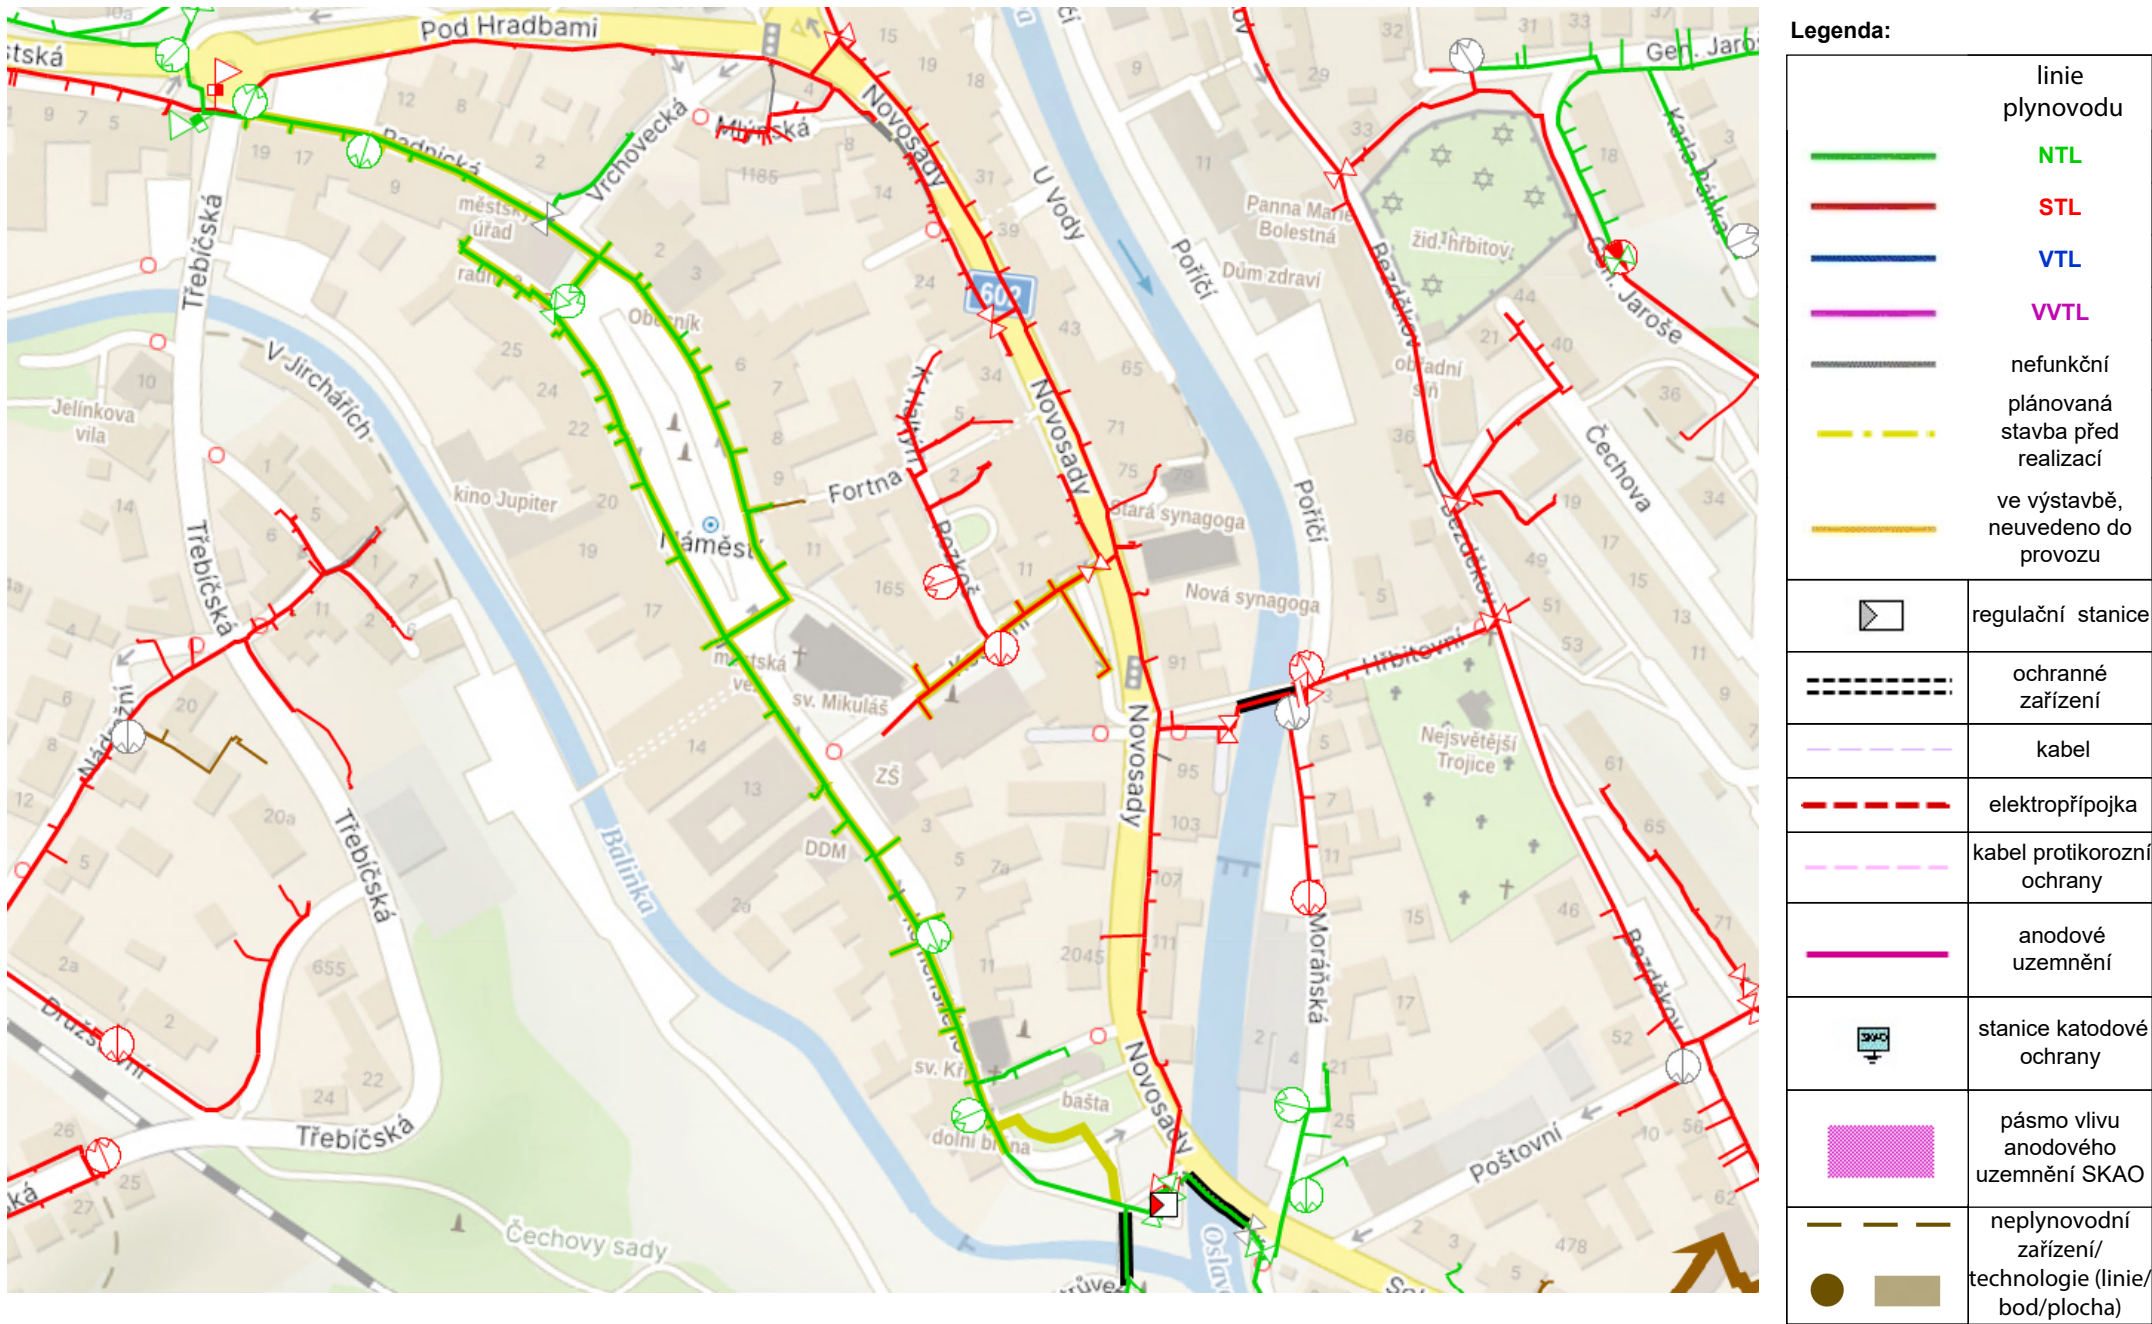

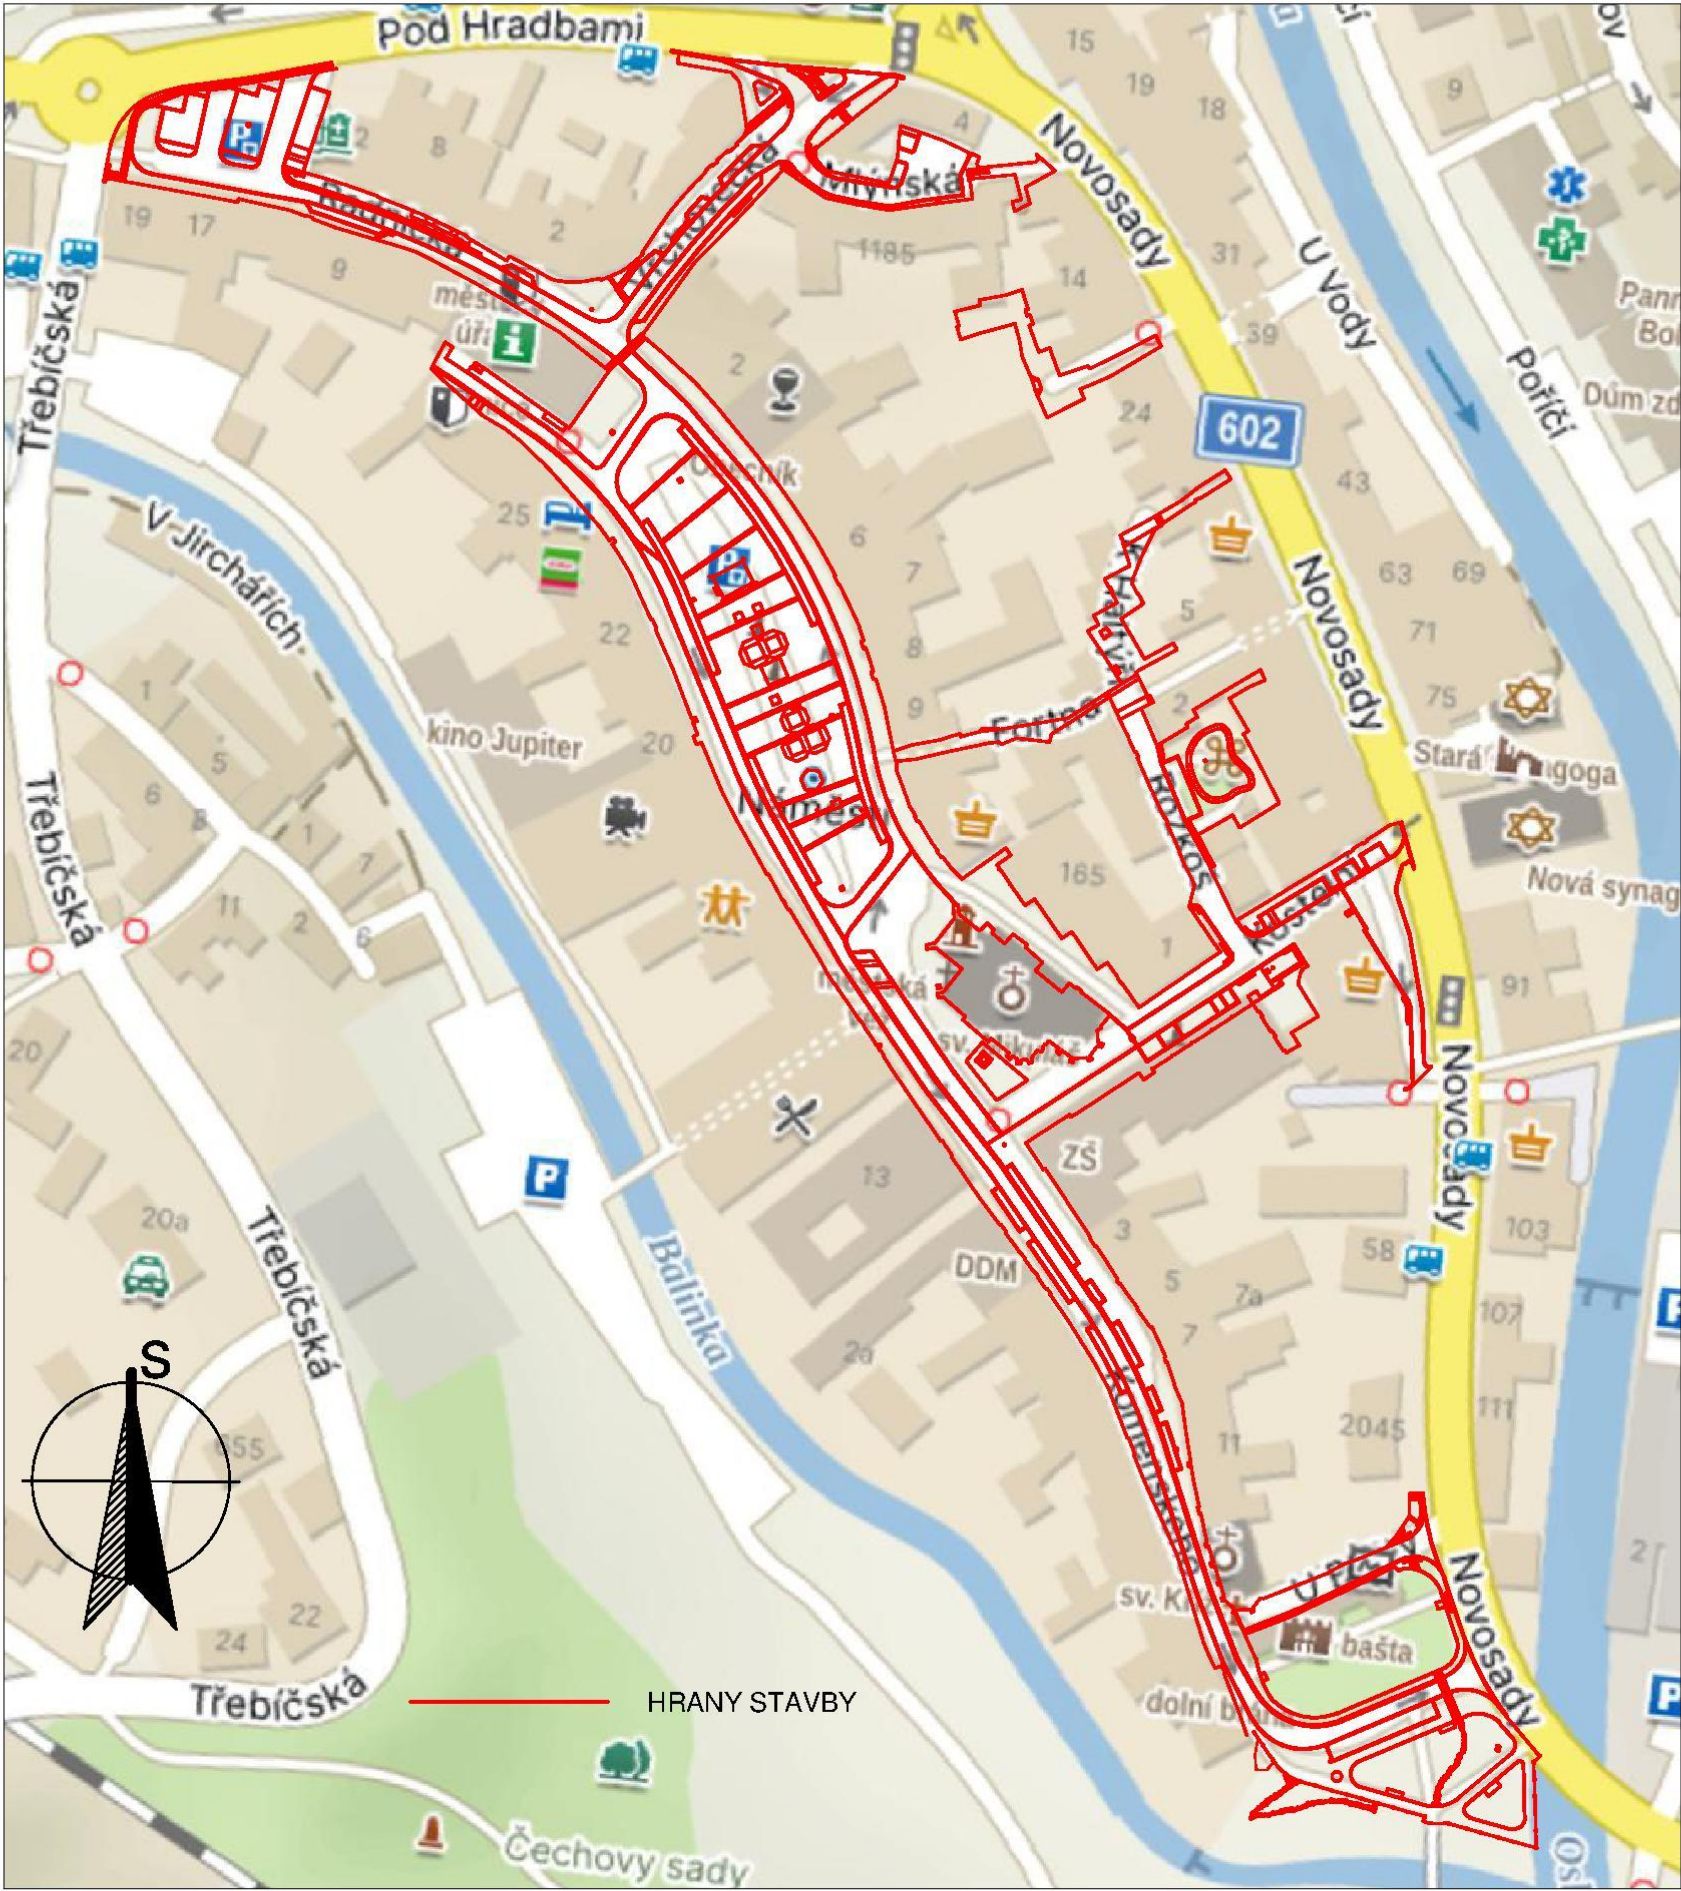

ZODP.PROJEKTANT	VYPRACOVAL	K.Ú	PARÉ Č.:	RAZÍTKO:	
Ing.Bc. ROMAN FILDÁN	Ing.Bc. ROMAN FILDÁN	VELKÉ MEZIŘÍČÍ			
KRAJ: Vysočina		MÍSTO: Velké Meziříčí - historické centrum			
INVESTOR: Město Velké Meziříčí, Radnická 29/1, 594 01 Velké Meziříčí, IČ: 00295671					
PROJEKT: Rekonstrukce Náměstí a přilehlých ulic					
				FORMÁT:	A4
				DATUM:	11/2023
				ÚČEL:	DUR+DSP
OBSAH: SITUAČNÍ VÝKRES ŠIRŠÍCH VZTAHŮ				MĚŘÍTKO: 1:2500	VÝKRES: C1