
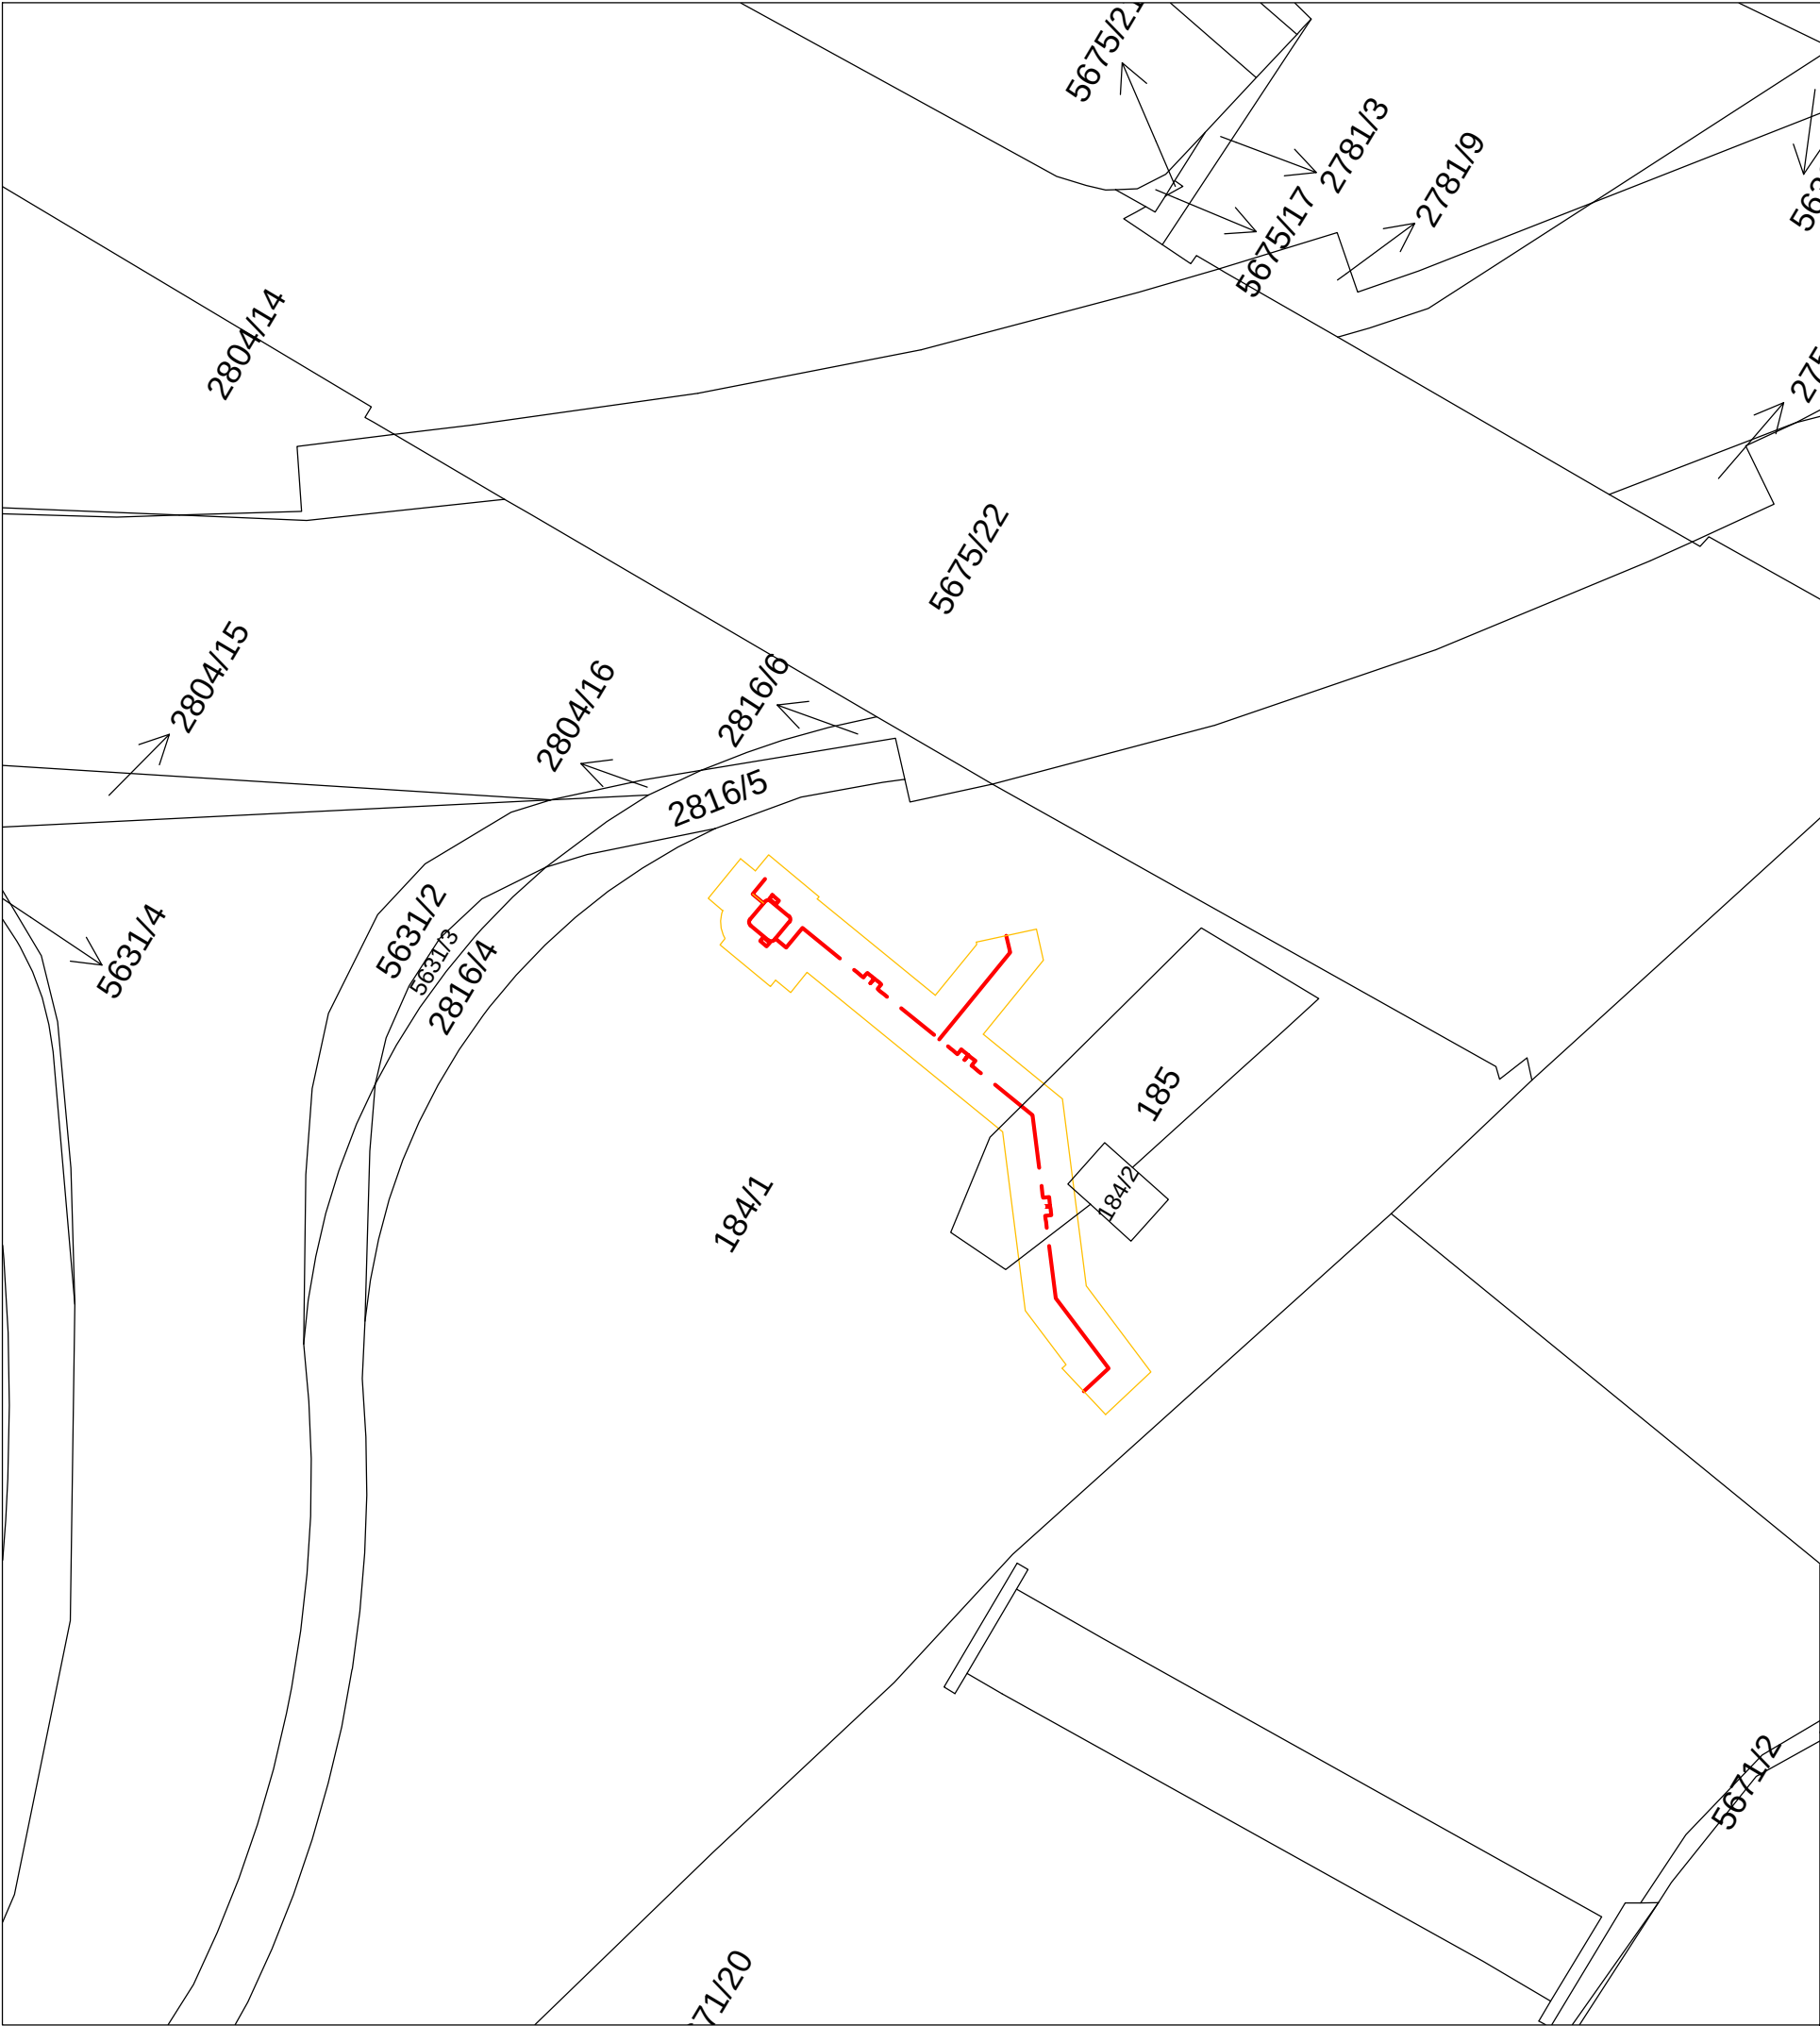


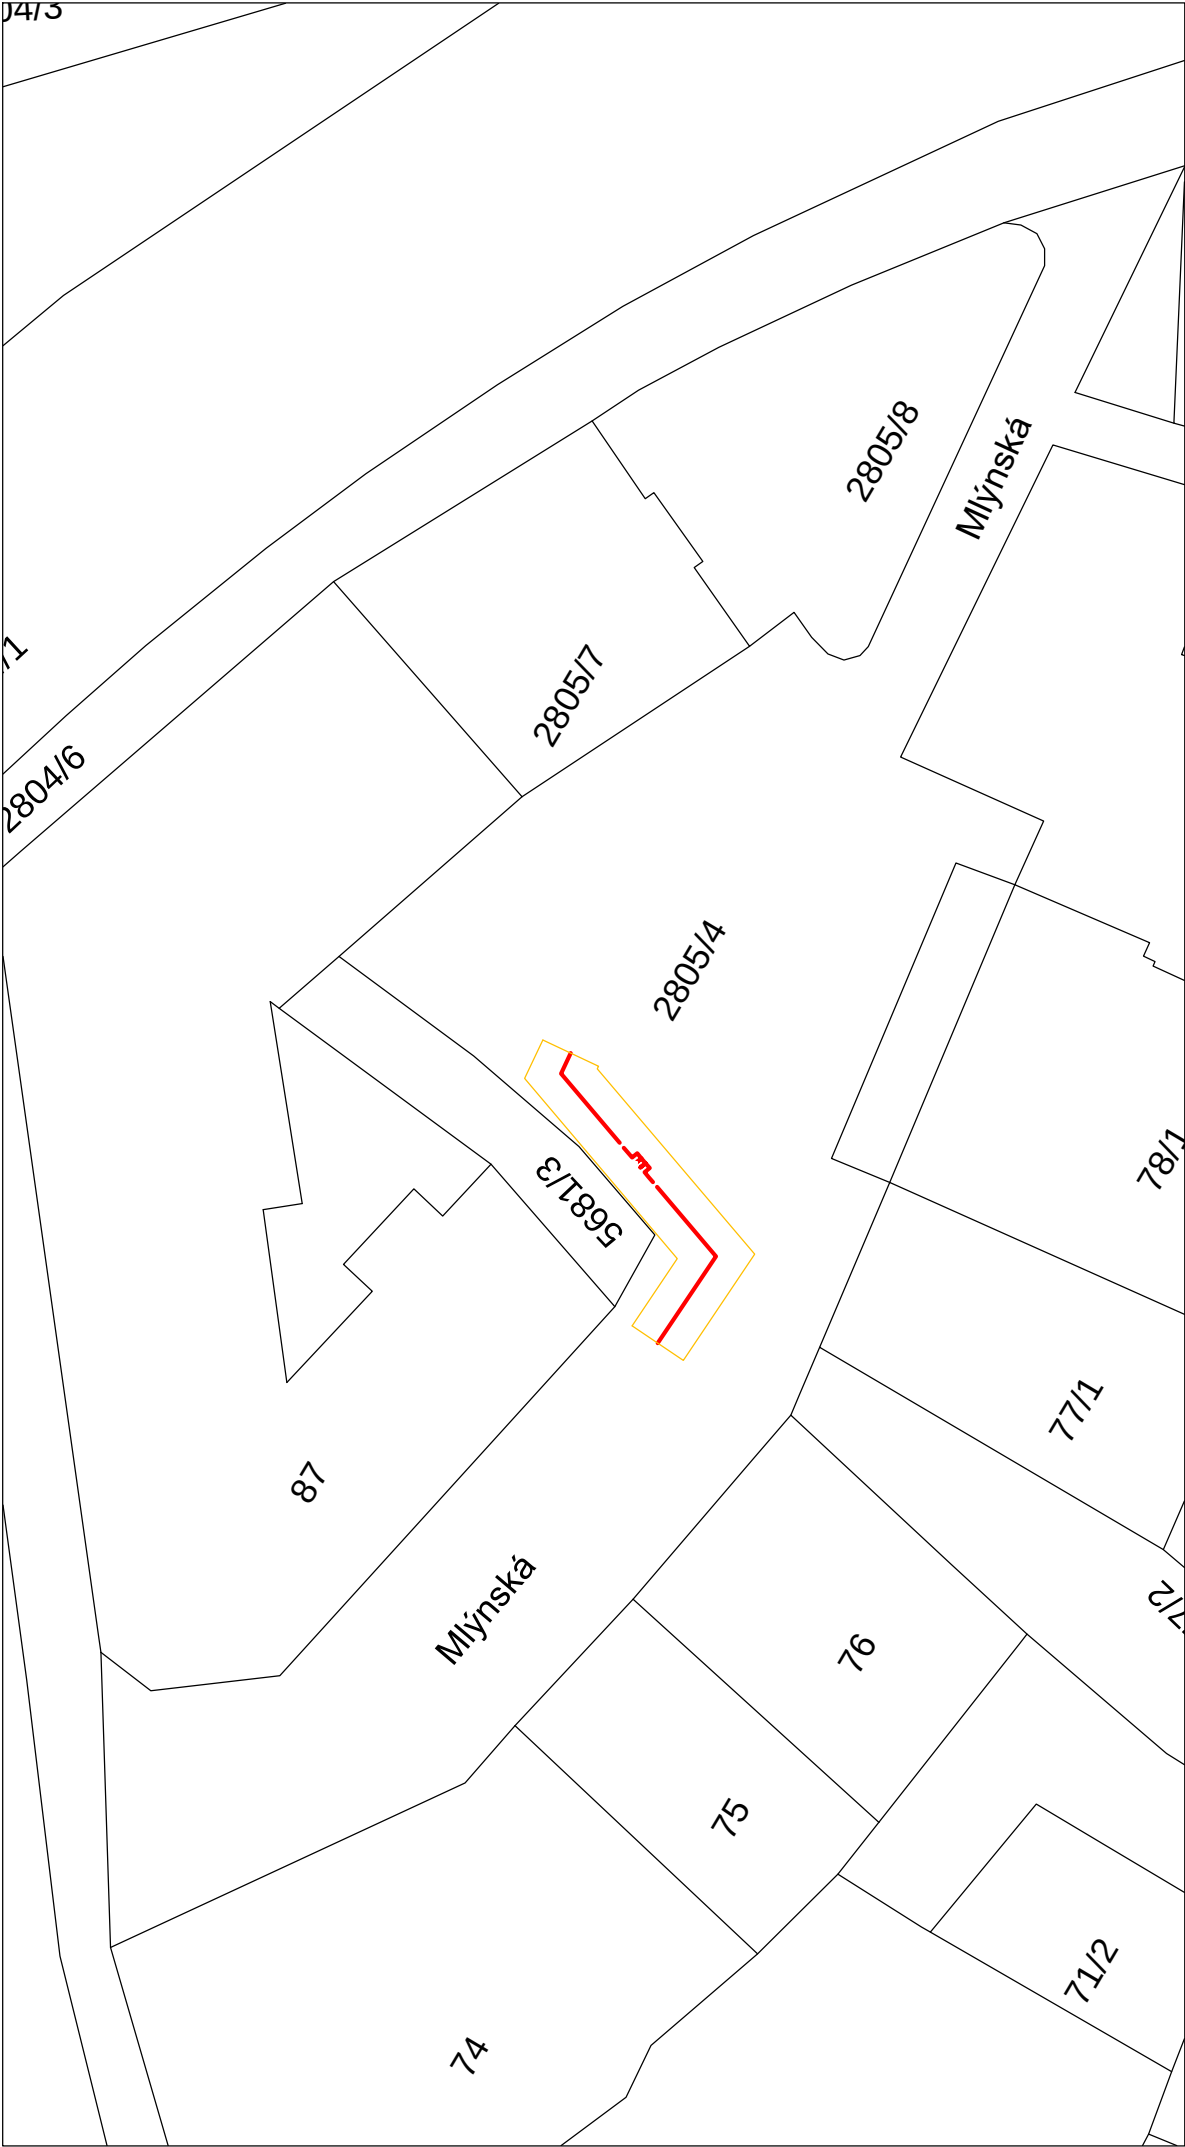

LEGENDA

SO 501 - PŘELOŽKY PLYNOVODU

HRANICE OCHRANNÉHO PÁSMO PLYNOVODU

HRANY KATASTRU

SEZNAM PARCEL DOTČENÝCH PŘELOŽKOU PZ VČETNĚ OCHRANNÉHO PÁSMO PŘELOŽKY PZ:

parc. č.	výměra (m2)	způsob využití	druh pozemku	vlastnické právo
2805/4	543	ostatní komunikace	ostatní plocha	Město Velké Meziříčí, Radnická 29/1, 59401 Velké Meziříčí
184/1	1103	jiná plocha	ostatní plocha	Město Velké Meziříčí, Radnická 29/1, 59401 Velké Meziříčí
184/2	6		zastavěná plocha a nádvoří	GasNet, s.r.o., Klíšská 940/96, Klíše, 40001 Ústí nad Labem
185	56	jiná plocha	ostatní plocha	Hradecká Jiřina, Krnovská 2276/41, Předměstí, 74601 Opava; Hradecký Zdeněk MUDr., Třída Budovatelů /8, 67801 Blansko

ZODP.PROJEKTANT

Ing.Bc. ROMAN FILDÁN

VYPRACOVAL

Ing.Bc. ROMAN FILDÁN

K.Ú

VELKÉ MEZÍŘÍČÍ

PARÉ Č.:

KRAJ: Vysočina

MÍSTO: Velké Meziříčí - historické centrum

INVESTOR: Město Velké Meziříčí, Radnická 29/1, 594 01 Velké Meziříčí, IČ: 00295671

PROJEKT:

Rekonstrukce Náměstí a přilehlých ulic

OBJEKT:

SO 501 PŘELOŽKY PLYNOVODU

OBSAH:

KATASTRÁLNÍ SITUAČNÍ VÝKRES

RAZÍTKO:

FORMÁT:

600/297mm

DATUM:

10/2023

ÚČEL:

DUR+DSP

MĚŘÍTKO:

1:250

VÝKRES:

C2.g

S