


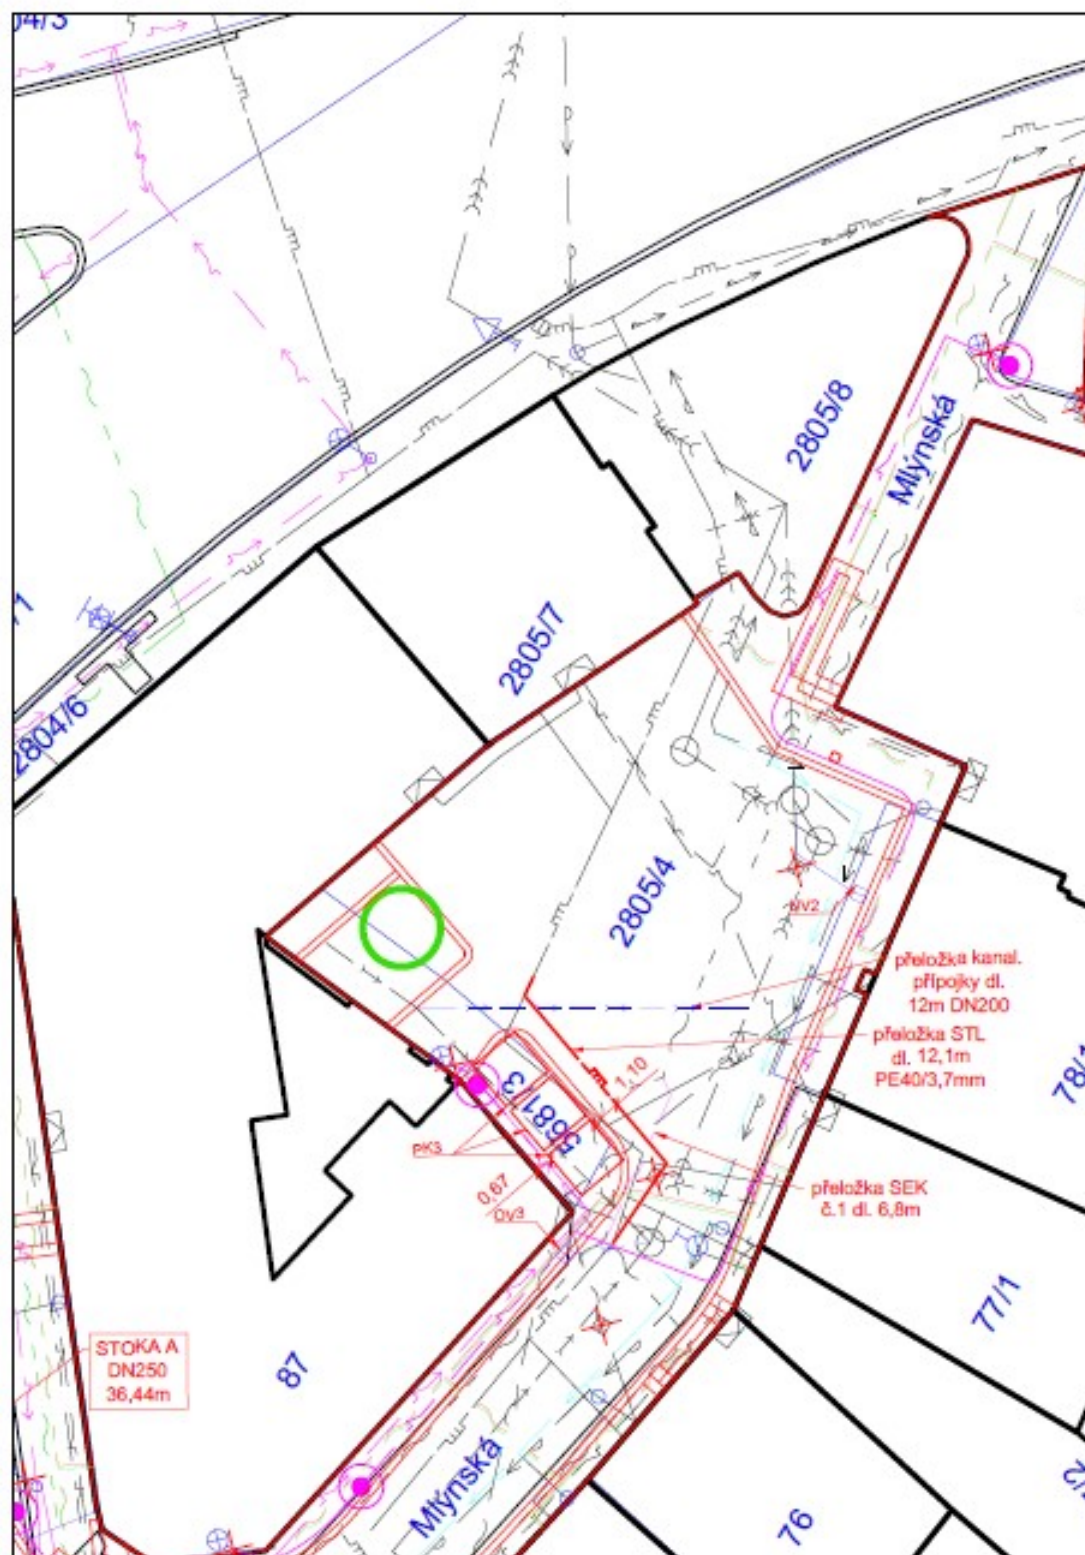

ZODP.PROJEKTANT	VYPRACOVAL	K.Ú.	PARE Č.:	RAZÍTKO:	
Ing.Bc. ROMAN FILDÁN	Ing.Bc. ROMAN FILDÁN	VELKÉ MEZIŘÍČÍ			
KRAJ: Vysočina		MÍSTO: Velké Meziříčí - historické centrum			
INVESTOR: Město Velké Meziříčí, Radnická 29/1, 594 01 Velké Meziříčí, IČ: 00295671					
PROJEKT:					
Rekonstrukce Náměstí a přilehlých ulic				FORMÁT:	600/297mm
				DATUM:	10/2023
				ÚČEL:	DUR+DSP
OBJEKT:				MĚŘÍTKO:	VÝKRES:
SO 501 PŘELOŽKY PLYNOVODU				1:250	D1.5.2.a
OBSAH:					
SITUACE					