


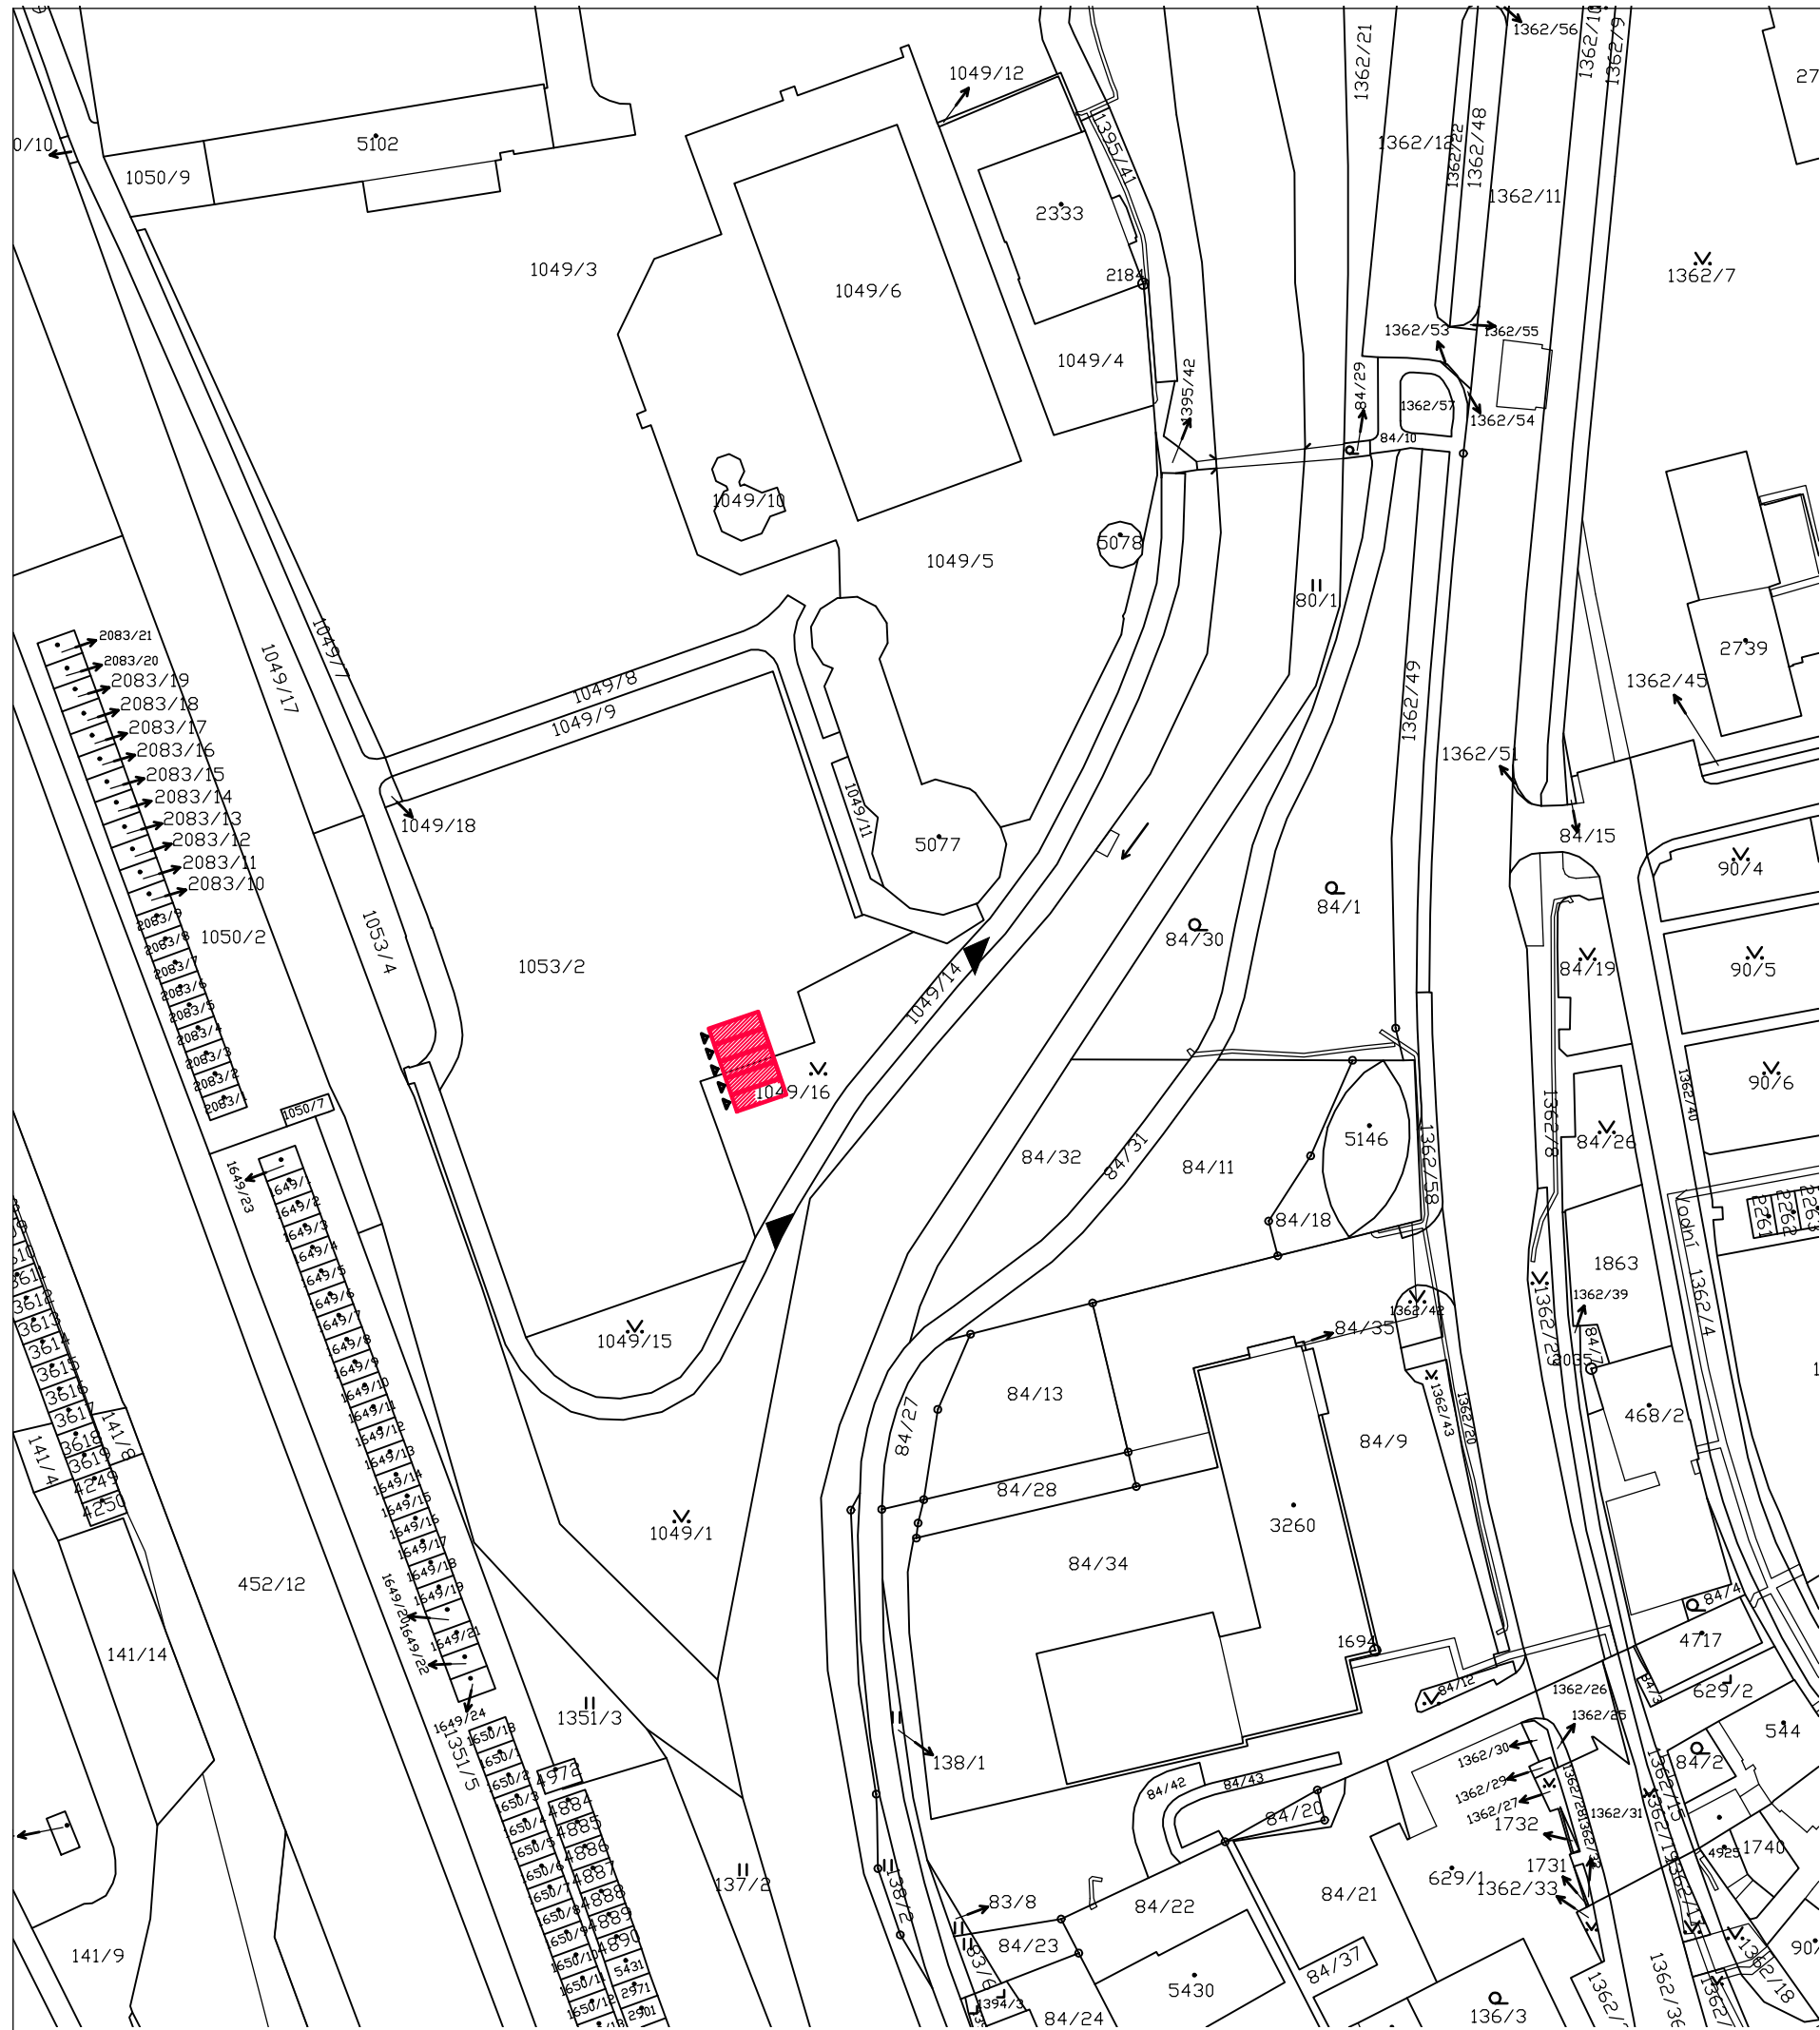


LEGENDA

- ŘEŠENÁ OBJEKT
- ŘEŠENÁ ČÁST OBJEKTU
- HLAVNÍ VSTUP
- HRANICE PARCEL
- KATASTRÁLNÍ SLUČOVACÍ ČÁRA

1053/2,1049/16 PARCELNÍ ČÍSLA

SITUACE ŠIRŠÍCH VZTAHŮ

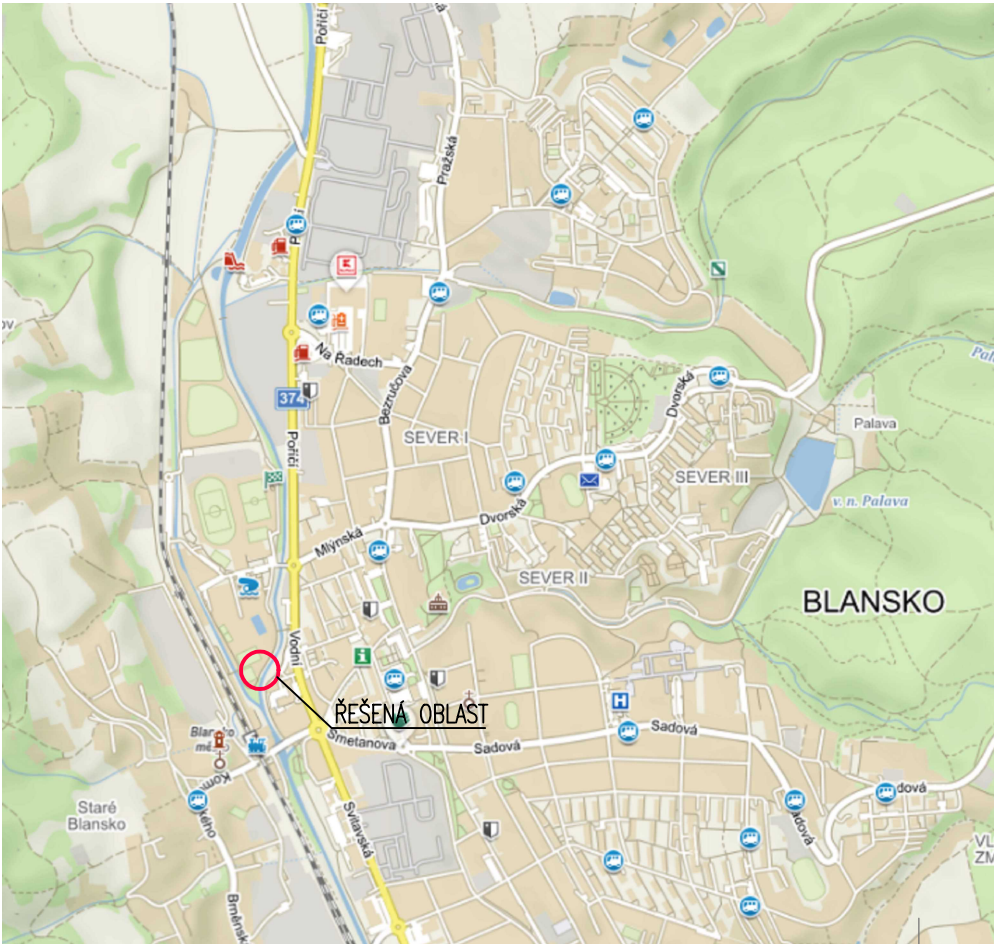

VED.PROJEKTANT Ing. J. Bránský	ODPOV.PROJ. Ing. J. Bránský	VYPRACOVAL Alena Crháčková	KONTROLOVAL Ing. J. Bránský		
Kraj Jihomoravský		MÚ Blansko		FORMÁT	2 A4
INVESTOR		Město Blansko, nám. Svobody 32/3, 678 01 Blansko		DATUM	03/2024
STAVBA		BLANSKO, p.č.1053/2, 1049/16 ZÁZEMÍ TENISOVÉHO HŘIŠTĚ		STUPEŇ	ÚS
OBSAH		KATASTRÁLNÍ SITUACE		ZAK.ČÍS.	44.7205.7.1.
				MĚŘ.	1:1000
				ČÍS. VÝKR.	ČÁST
				1	C.1