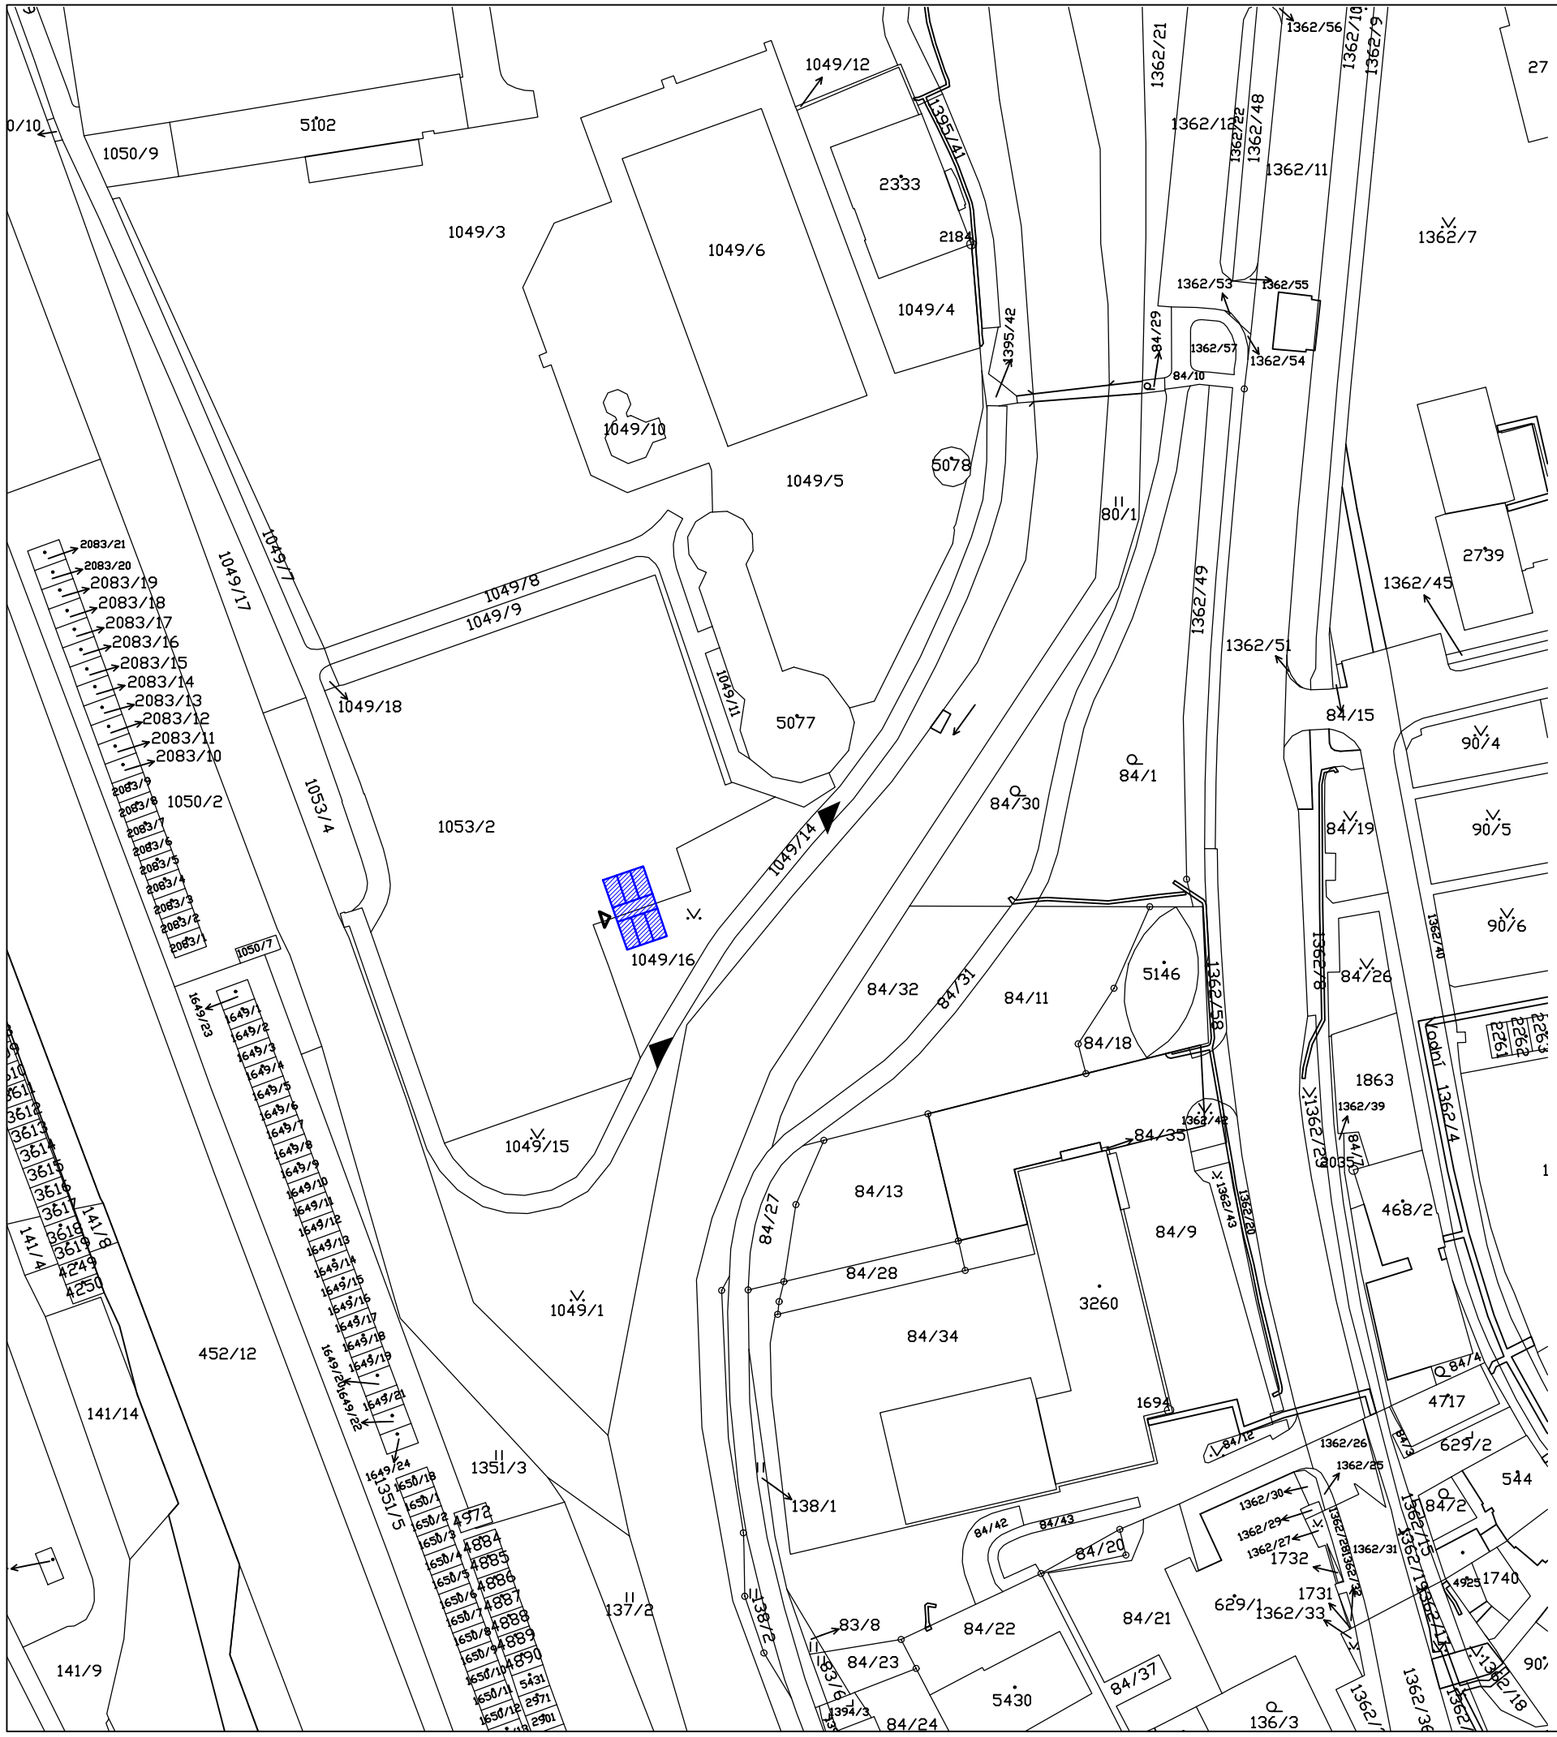

LEGENDA

- ŘEŠENÝ OBJEKT (KONTEJNERY NAVRŽENÉ K ODSTRANĚNÍ)
- ŘEŠENÁ ČÁST OBJEKTU
- VSTUP BRANKA
- HLAVNÍ VSTUP
- HRANICE PARCEL
- KATASTRÁLNÍ SLUČOVACÍ ČÁRA
- 1053/2,1049/16 PARCELNÍ ČÍSLA

SITUACE ŠIRŠÍCH VZTAHŮ

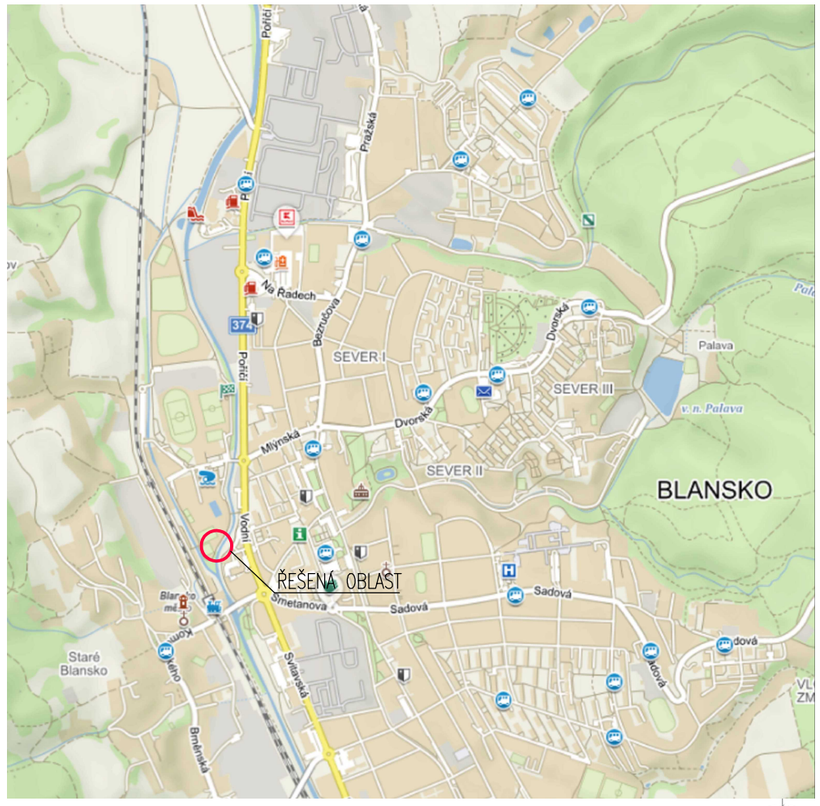

VED.PROJEKTANT	ODPOV.PROJ.	VYPRACOVAL	KONTROLOVAL	Abras
Ing. J. Bránský	Ing. J. Bránský	Alena Crháková	Ing. J. Bránský	
Kraj Jihomoravský		Mú Blansko		FORMÁT 2 A4 / KOPIE
INVESTOR	Město Blansko, nám. Svobody 32/3, 678 01 Blansko			DATUM 03/2024
STAVBA	BLANSKO, p.č.1053/2, 1049/16 ZÁZEMÍ TENISOVÝCH KURTŮ			STUPEŇ OS
				ZAK.ČÍS. 44.7205.7.1.
				MĚŘ. 1:1000
OBSAH	KATASTRÁLNÍ SITUACE – STÁVAJÍCÍ STAV			ČÍS. VÝKR. 1 / ČÁST C.1