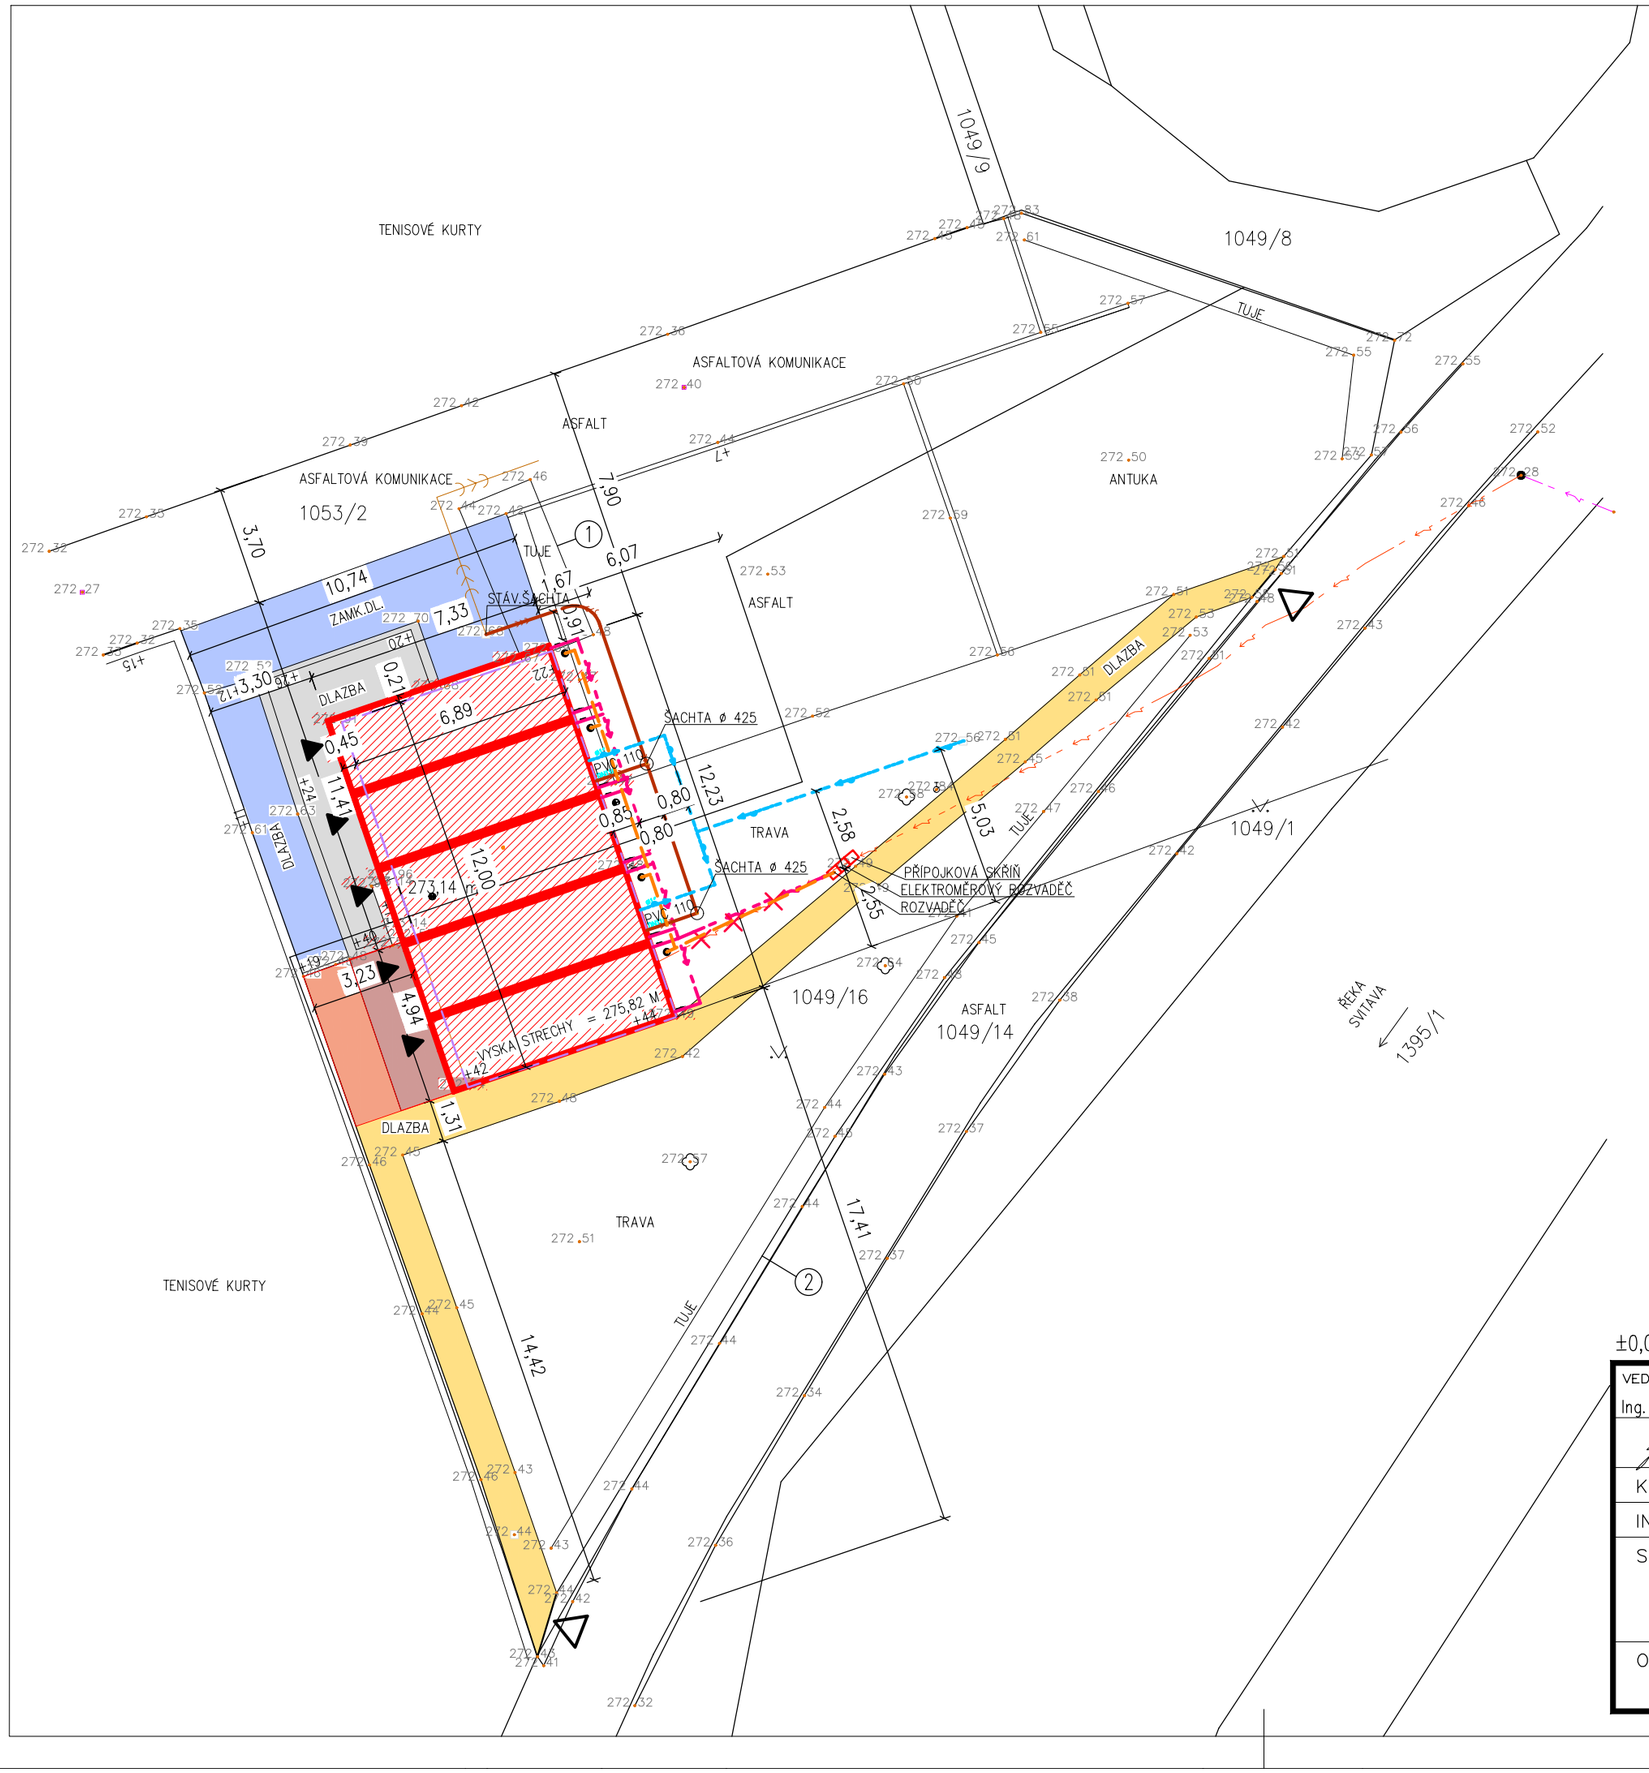

LEGENDA

- STÁVAJÍCÍ KONTEJNERY (ODSTRANĚNY)
- NOVĚ NAVRŽENÉ KONTEJNERY
- STÁVAJÍCÍ KERAMICKÁ DLAŽBA/NOVĚ NAVRŽENÁ KERAMICKÁ DLAŽBA
- STÁVAJÍCÍ BETONOVÁ DLAŽBA/NOVĚ NAVRŽENÁ BETONOVÁ DLAŽBA
- STÁVAJÍCÍ CHODNÍK
- VSTUP BRANKA
- VSTUP DO KONTEJNERŮ
- HRANICE POZEMKU
- 272.52 VÝŠKOVÉ ZAMĚŘENÍ STÁVAJÍCÍHO TERÉNU
- 1049/16, 1053/2 PARC. ČÍSLO POZEMKU
- (1) VYKÁCENÍ STÁVAJÍCÍCH KEŘŮ (BUDE UPŘESNĚNO PŘI REALIZACI STAVBY)
- (2) STÁVAJÍCÍ OPLOCENÍ ODSTRANIT V DÉLCE CCA 25m, VČETNĚ VYKÁCENÍ STÁVAJÍCÍCH KEŘŮ

POZNÁMKY

–POLOHY NOVÝCH PŘÍPOJEK JE NUTNO ODSOUHLASIT S DODAVAELEM KONTEJNERŮ

LEGENDA INŽENÝRSKÝCH SÍTÍ

STÁVAJÍCÍ

- STÁVAJÍCÍ VEDENÍ NN PODZEMNÍ
- STÁVAJÍCÍ VEDENÍ NN NADZEMNÍ
- STÁVAJÍCÍ JEDNOTNÁ KANALIZACE (NEOVĚŘENO)
- STÁVAJÍCÍ VEDENÍ NN ODSTRANĚNO

LEGENDA INŽENÝRSKÝCH SÍTÍ

NOVÉ

- NOVÁ PŘÍPOJKA JEDNOTNÉ KANALIZACE PVC 160/5,5 SN12
- NOVÁ PŘÍPOJKA VODOVODU rPe 32/3 SDR 11
- NOVÁ KABELOVÁ PŘÍPOJKA VEDENÍ NN PODZEMNÍ +CYKY 5x6+ZEMNÍCÍ PÁSEK 4x30 (DO ZEMNÍCÍCH BODŮ KONTEJNERŮ A ROZVADĚČE VYVÉST KULATINU ø10)
- FeZn 4x30

S

±0,000=273,02m

VED.PROJEKTANT	ODPOV.PROJ.	VYPRACOVAL	KONTROLOVAL
Ing. J. Bránský	Ing. J. Bránský	Alena Crháková	Ing. J. Bránský

Abras

Kraj Jihomoravský — MÚ Blansko

INVESTOR Město Blansko, nám. Svobody 32/3, 678 01 Blansko

STAVBA **BLANSKO, p.č.1053/2, 1049/16**

ZÁZEMÍ TENISOVÝCH KURTŮ

OBSAH **SITUACE KOORDINAČNÍ**

FORMÁT	2 A4
DATUM	03/2024
STUPEŇ	ÚS
ZAK.ČÍS.	44.7205.7.1.
MĚŘ.	1:200
KOPIE	
ČÍS. VÝKR.	1
ČÁST	C.2