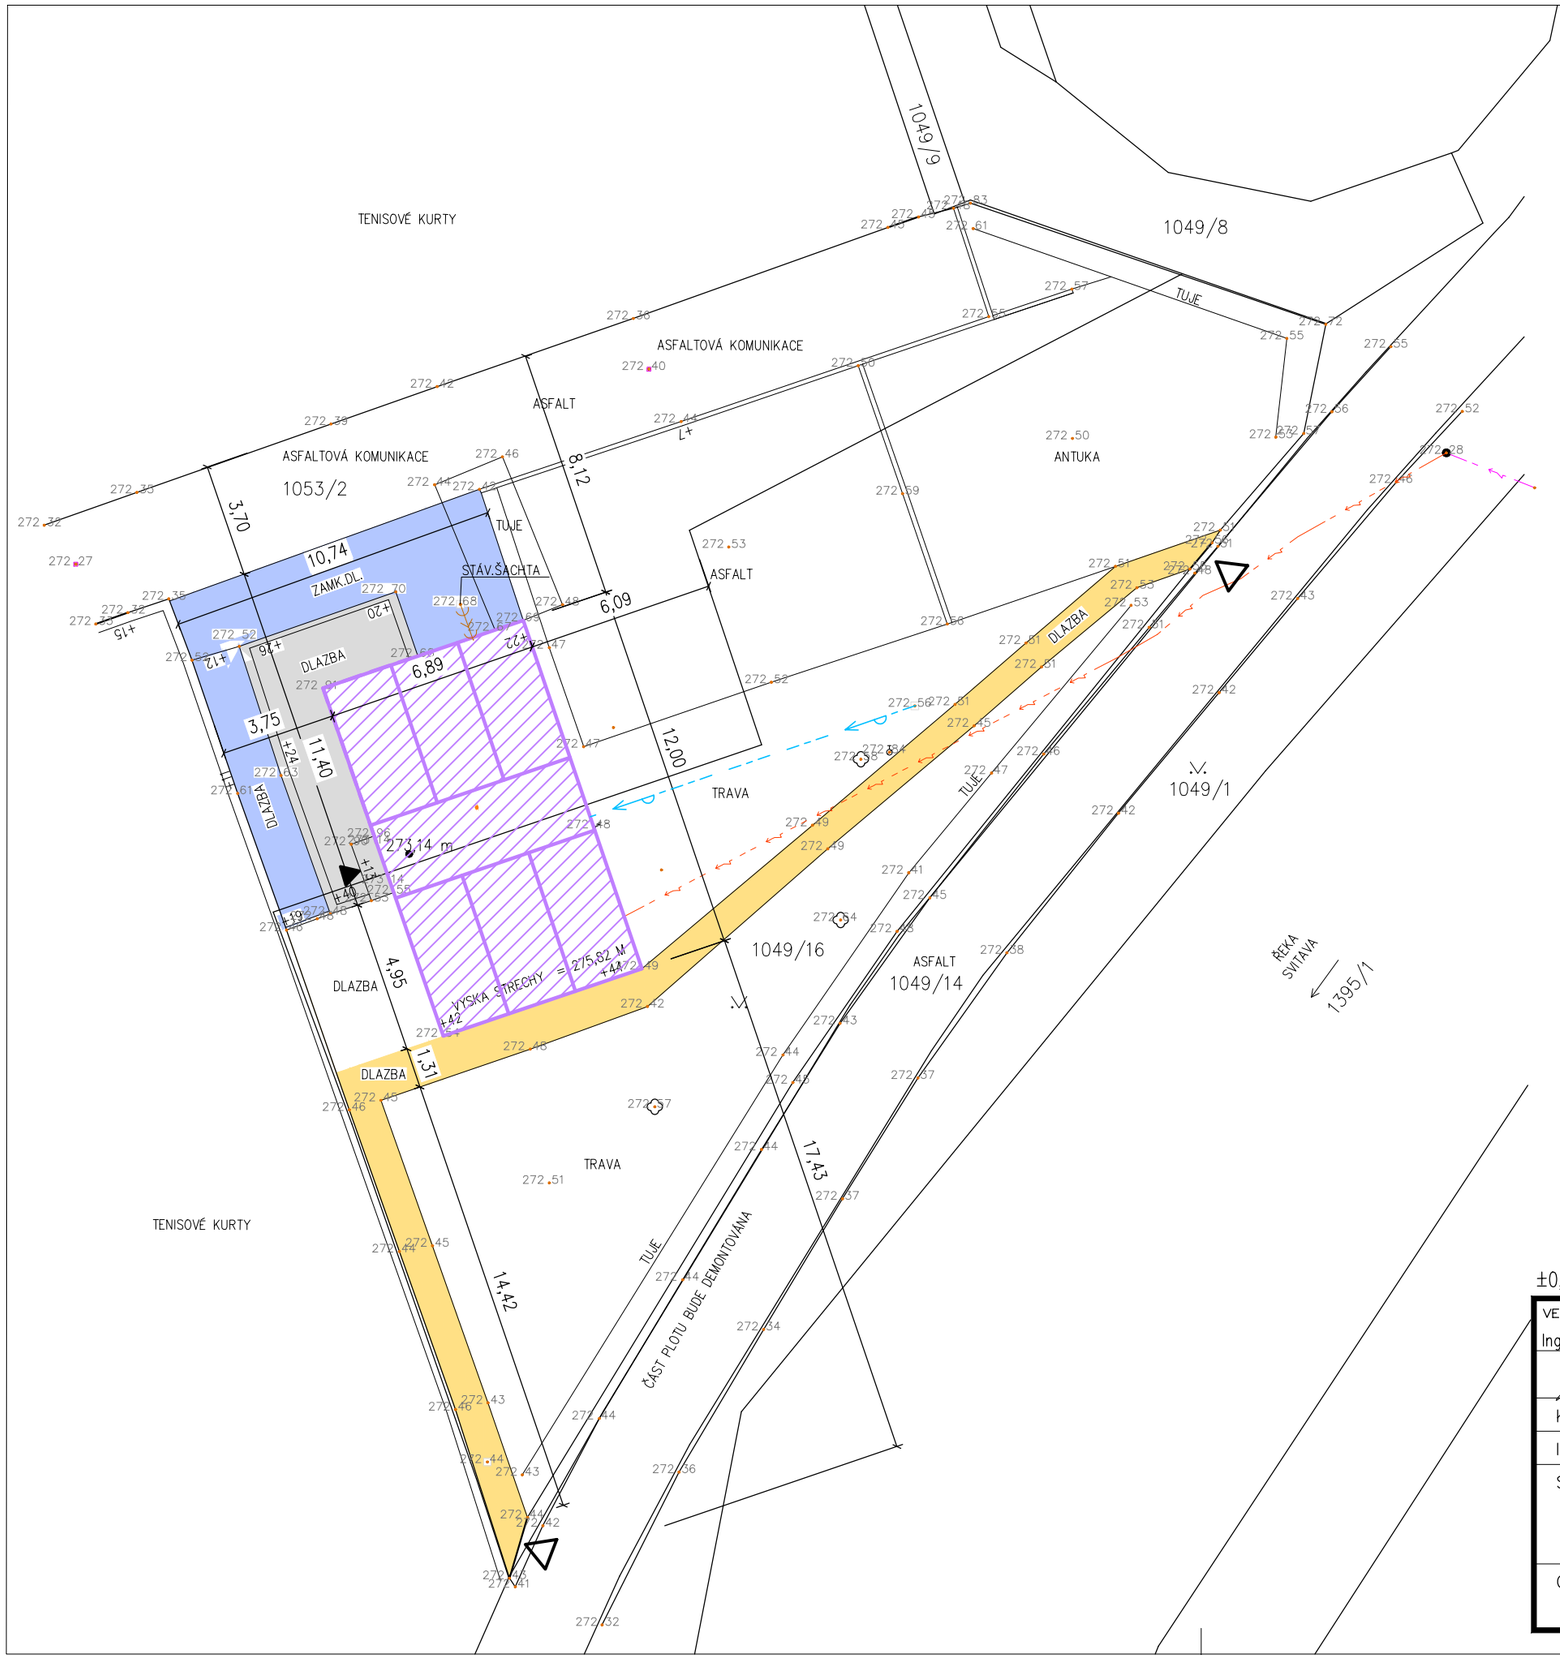

LEGENDA

- KONTEJNERY NAVRŽENÉ K ODSTRANĚNÍ
- STÁVAJÍCÍ KERAMICKÁ DLAŽBA
- STÁVAJÍCÍ BETONOVÁ DLAŽBA
- STÁVAJÍCÍ CHODNÍK
- VSTUP BRANKA
- VSTUP DO KONTEJNERU
- HRANICE POZEMKU
- 272.52 VÝŠKOVÉ ZAMĚŘENÍ STÁVAJÍCÍHO TERÉNU
- 1049/16 1053/2 PARC. ČÍSLO POZEMKU

LEGENDA INŽENÝRSKÝCH SÍTÍ (PŘÍPOJEK)

STÁVAJÍCÍ

- STÁVAJÍCÍ VEDENÍ NN PODZEMNÍ
- STÁVAJÍCÍ VEDENÍ NN NADZEMNÍ
- STÁVAJÍCÍ JEDNOTNÁ KANALIZACE (NEOVĚŘENO)
- STÁVAJÍCÍ PŘÍPOJKA VODOVODU

±0,000=273,02m

VED.PROJEKTANT	ODPOV.PROJ.	VYPRACOVAL	KONTROLOVAL	
Ing. J. Bránský	Ing. J. Bránský	Alena Crhákova	Ing. J. Bránský	Abras
Kraj Jihomoravský		Mú Blansko	FORMÁT 2 A4	KOPIE
INVESTOR Město Blansko, nám. Svobody 32/3, 678 01 Blansko			DATUM 03/2024	
STAVBA	BLANSKO, p.č.1053/2, 1049/16		STUPEŇ OS	
	ZÁZEMÍ TENISOVÝCH KURTŮ		ZAK.ČÍS. 44.7205.7.1.	
			MĚŘ. 1:200	
OBSAH	SITUACE KOORDINAČNÍ – STÁVAJÍCÍ STAV		ČÍS. VÝKR. 1	ČÁST C.2