


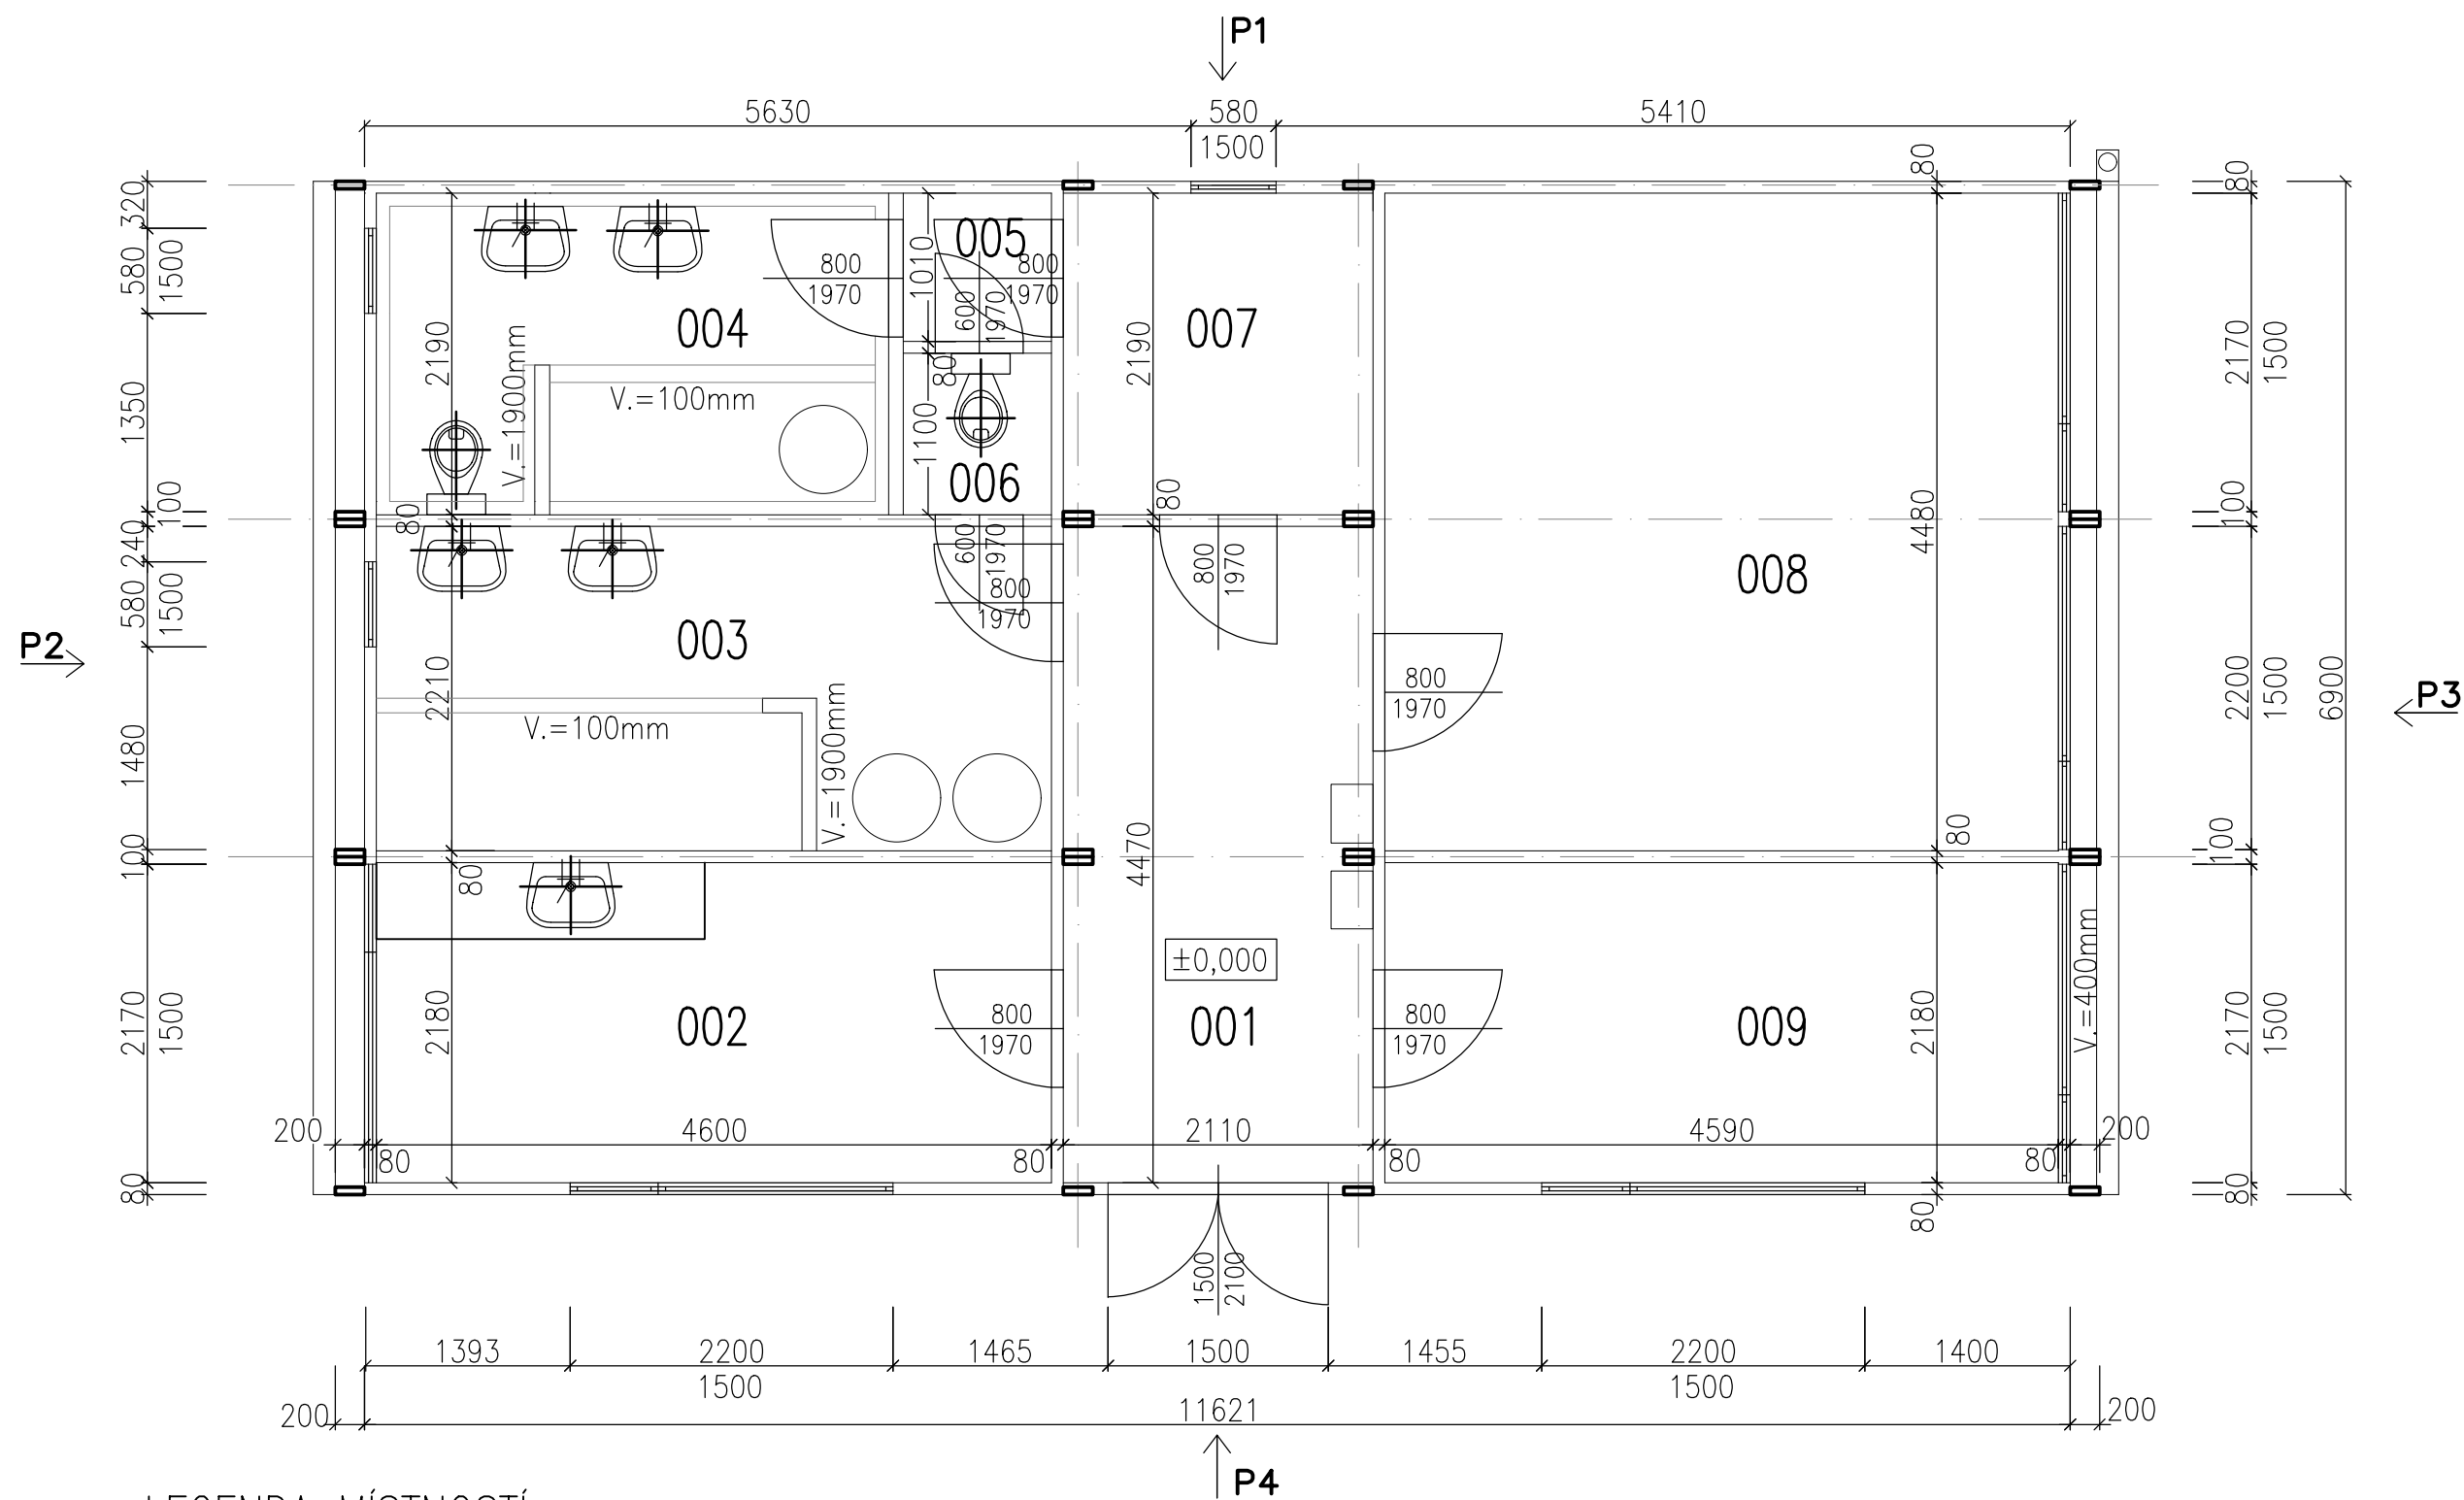

LEGENDA MÍSTNOSTÍ

ČÍSLO MÍST.	ÚČEL MÍSTNOSTI	PLOCHA m²	PODLAHA		SOKL	POZNÁMKA
				OZN.		
001	CHODBA	9,40	LINO			s.v.2550
002	SPRÁVCE	10,02	LINO			s.v.2550
003	UMÝVÁRNÝ MUŽI	10,03	KERAMICKÁ DLAŽBA		KERAM.,1370mm	s.v.2550
004	UMÝVÁRNÝ ŽENY	7,54	KERAMICKÁ DLAŽBA		KERAM.,1370mm	s.v.2550
005	PŘEDSÍŇ	1,02	LINO			s.v.2550
006	WC MUŽI	1,11	KERAMICKÁ DLAŽBA			s.v.2550
007	CHODBA	4,61	LINO			s.v.2550
008	ŠATNA	20,56	LINO			s.v.2550
009	KANCELÁŘ	10,0	LINO			s.v.2550

±0,000=273,14m

VED.PROJEKTANT Ing. J. Bránský	ODPOV.PROJ. Ing. J. Bránský	VYPRACOVAL Alena Chráková	KONTRLOVAL Ing. J. Bránský		
Kraj Jihomoravský Mú Blansko				FORMÁT	2 A4
INVESTOR Město Blansko, nám. Svobody 32/3, 678 01 Blansko				DATUM	03/2024
				STUPEŇ	OS
				ZAK.ČÍS.	44.7205.7.1.
				MĚŘ.	1:50
STAVBA BLANSKO, p.č.1053/2, 1049/16 ZÁZEMÍ TENISOVÝCH KURTŮ				KOPIE	
OBSAH PŮDORYS STÁVAJÍCÍ STAV					
ČÍS. VÝKR. 1					
				ČÁST D.1.1.	