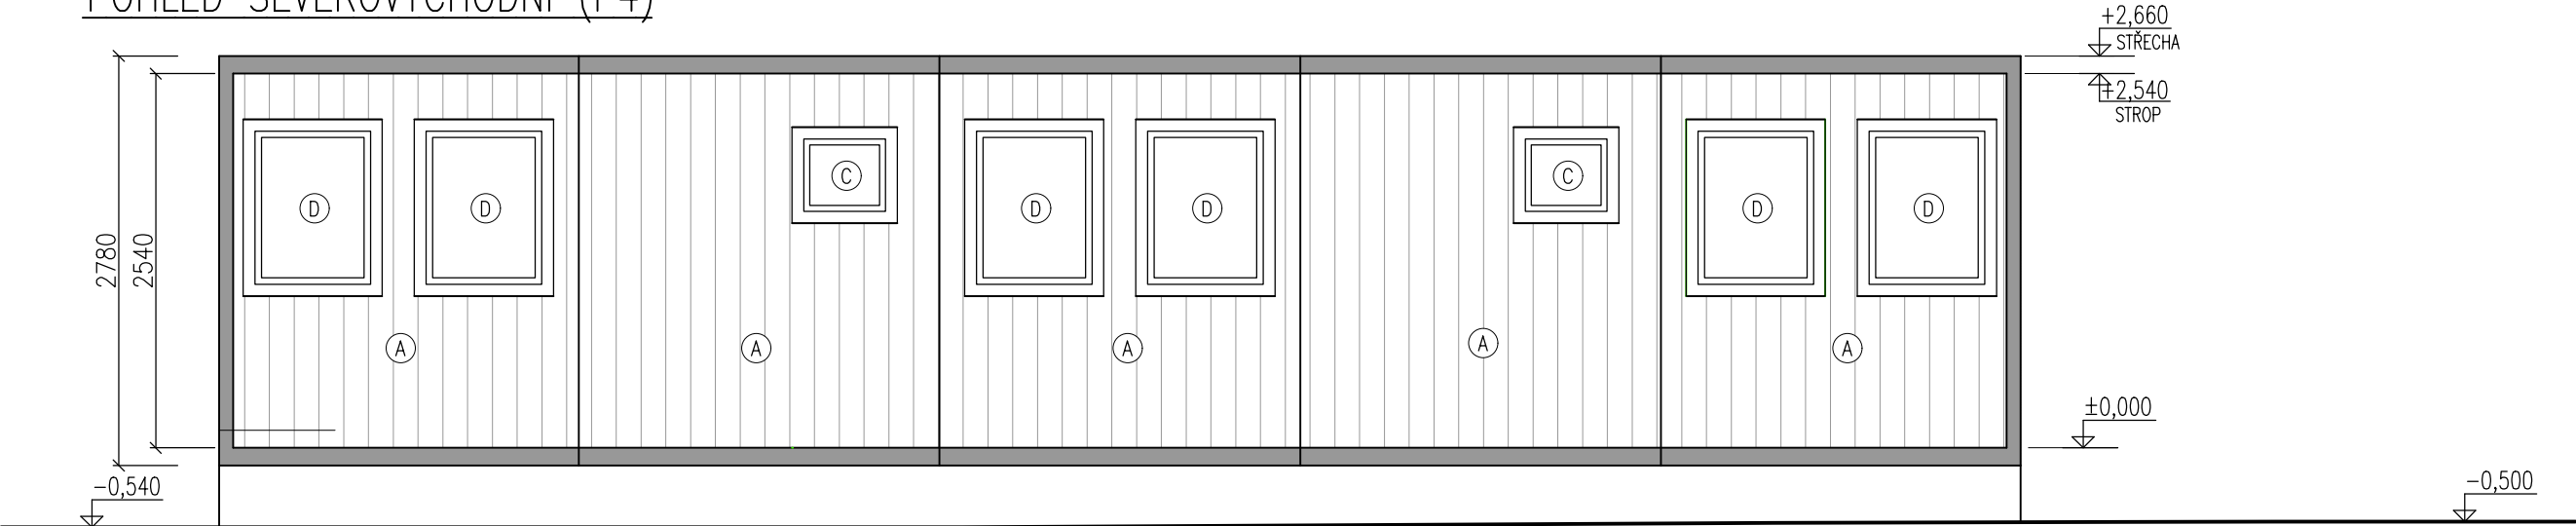
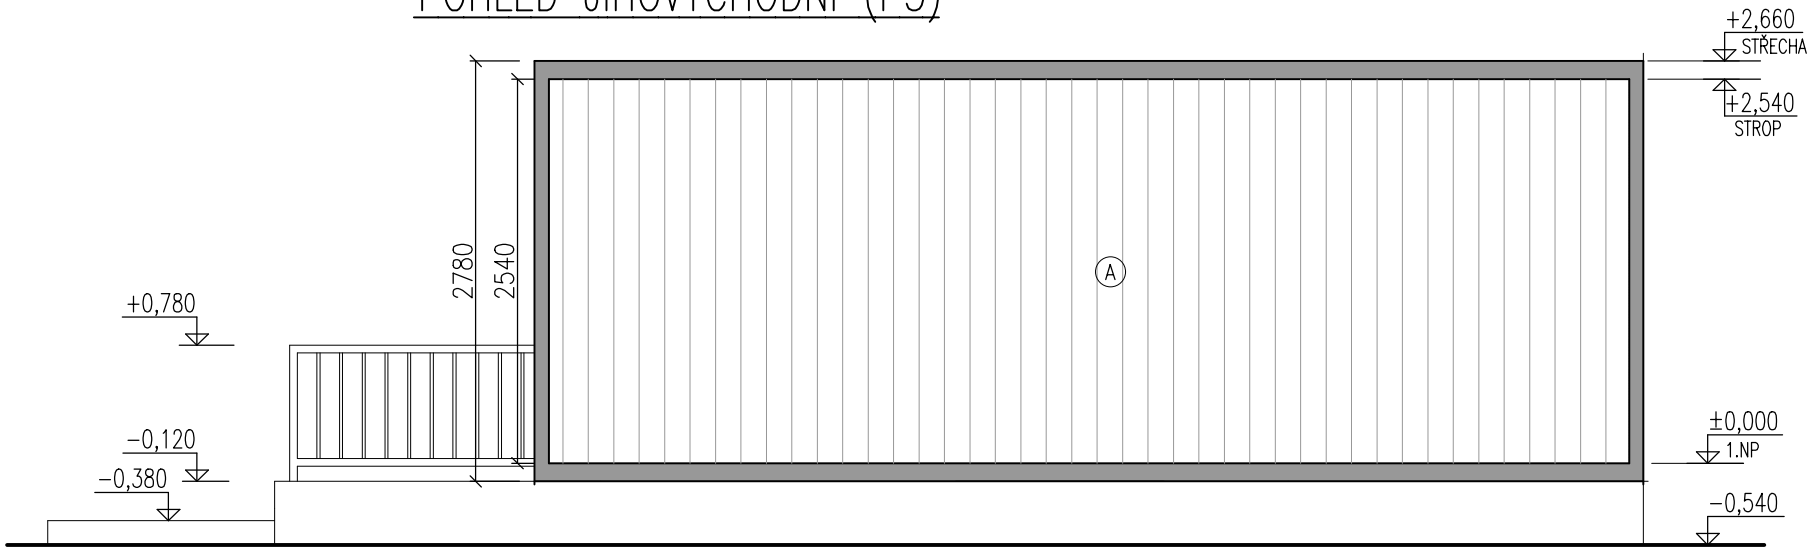


POHLED SEVEROVÝCHODNÍ (P4)



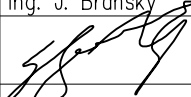
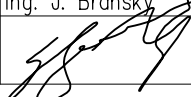
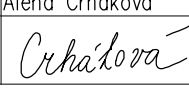
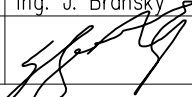
POHLED JIHOVÝCHODNÍ (P3)



LEGENDA

- (A) STĚNOVÉ PANELE S POZINKOVANÝM PROFILOVANÝM LAKOVANÝM PLECHEM, ODSŤÍN RAL 7035
- (B) DVEŘE KOVOVÉ VENKOVNÍ, ROZMĚR 875x2125mm
- (C) OKNA PLASTOVÁ, ROZMĚR 652x714mm, ODSŤÍN BÍLÝ
- (D) OKNA PLASTOVÁ, ROZMĚR 945x1200mm, ROLETY S PLASTOVÝMI LAMELAMI, ODSŤÍN BÍLÝ

±0,000=273,02m

|                                                                                       |                                                                                       |                                                                                       |                                                                                       |                                                                                       |              |        |
|---------------------------------------------------------------------------------------|---------------------------------------------------------------------------------------|---------------------------------------------------------------------------------------|---------------------------------------------------------------------------------------|---------------------------------------------------------------------------------------|--------------|--------|
| VED.PROJEKTANT                                                                        | ODPOV.PROJ.                                                                           | VYPRACOVAL                                                                            | KONTROLOVAL                                                                           |  |              |        |
| Ing. J. Bránský                                                                       | Ing. J. Bránský                                                                       | Alena Crháčková                                                                       | Ing. J. Bránský                                                                       |                                                                                       |              |        |
|  |  |  |  |                                                                                       |              |        |
| Kraj Jihomoravský                                                                     |                                                                                       | MÚ Blansko                                                                            |                                                                                       | FORMÁT                                                                                | 2 A4         | KOPIE  |
| INVESTOR                                                                              |                                                                                       |                                                                                       |                                                                                       | DATUM                                                                                 | 03/2024      |        |
| STAVBA                                                                                |                                                                                       |                                                                                       |                                                                                       | STUPEŇ                                                                                | ÚS           |        |
| BLANSKO, p.č.1053/2, 1049/16<br>ZÁZEMÍ TENISOVÉHO HŘIŠTĚ                              |                                                                                       |                                                                                       |                                                                                       | ZAK.ČÍS.                                                                              | 44.7205.7.1. |        |
|                                                                                       |                                                                                       |                                                                                       |                                                                                       | MĚŘ.                                                                                  | 1:50         |        |
| OBSAH                                                                                 |                                                                                       |                                                                                       |                                                                                       | ČÍS. VÝKR.                                                                            |              | ČÁST   |
| POHLEDY                                                                               |                                                                                       |                                                                                       |                                                                                       | 10                                                                                    |              | D.1.1. |