


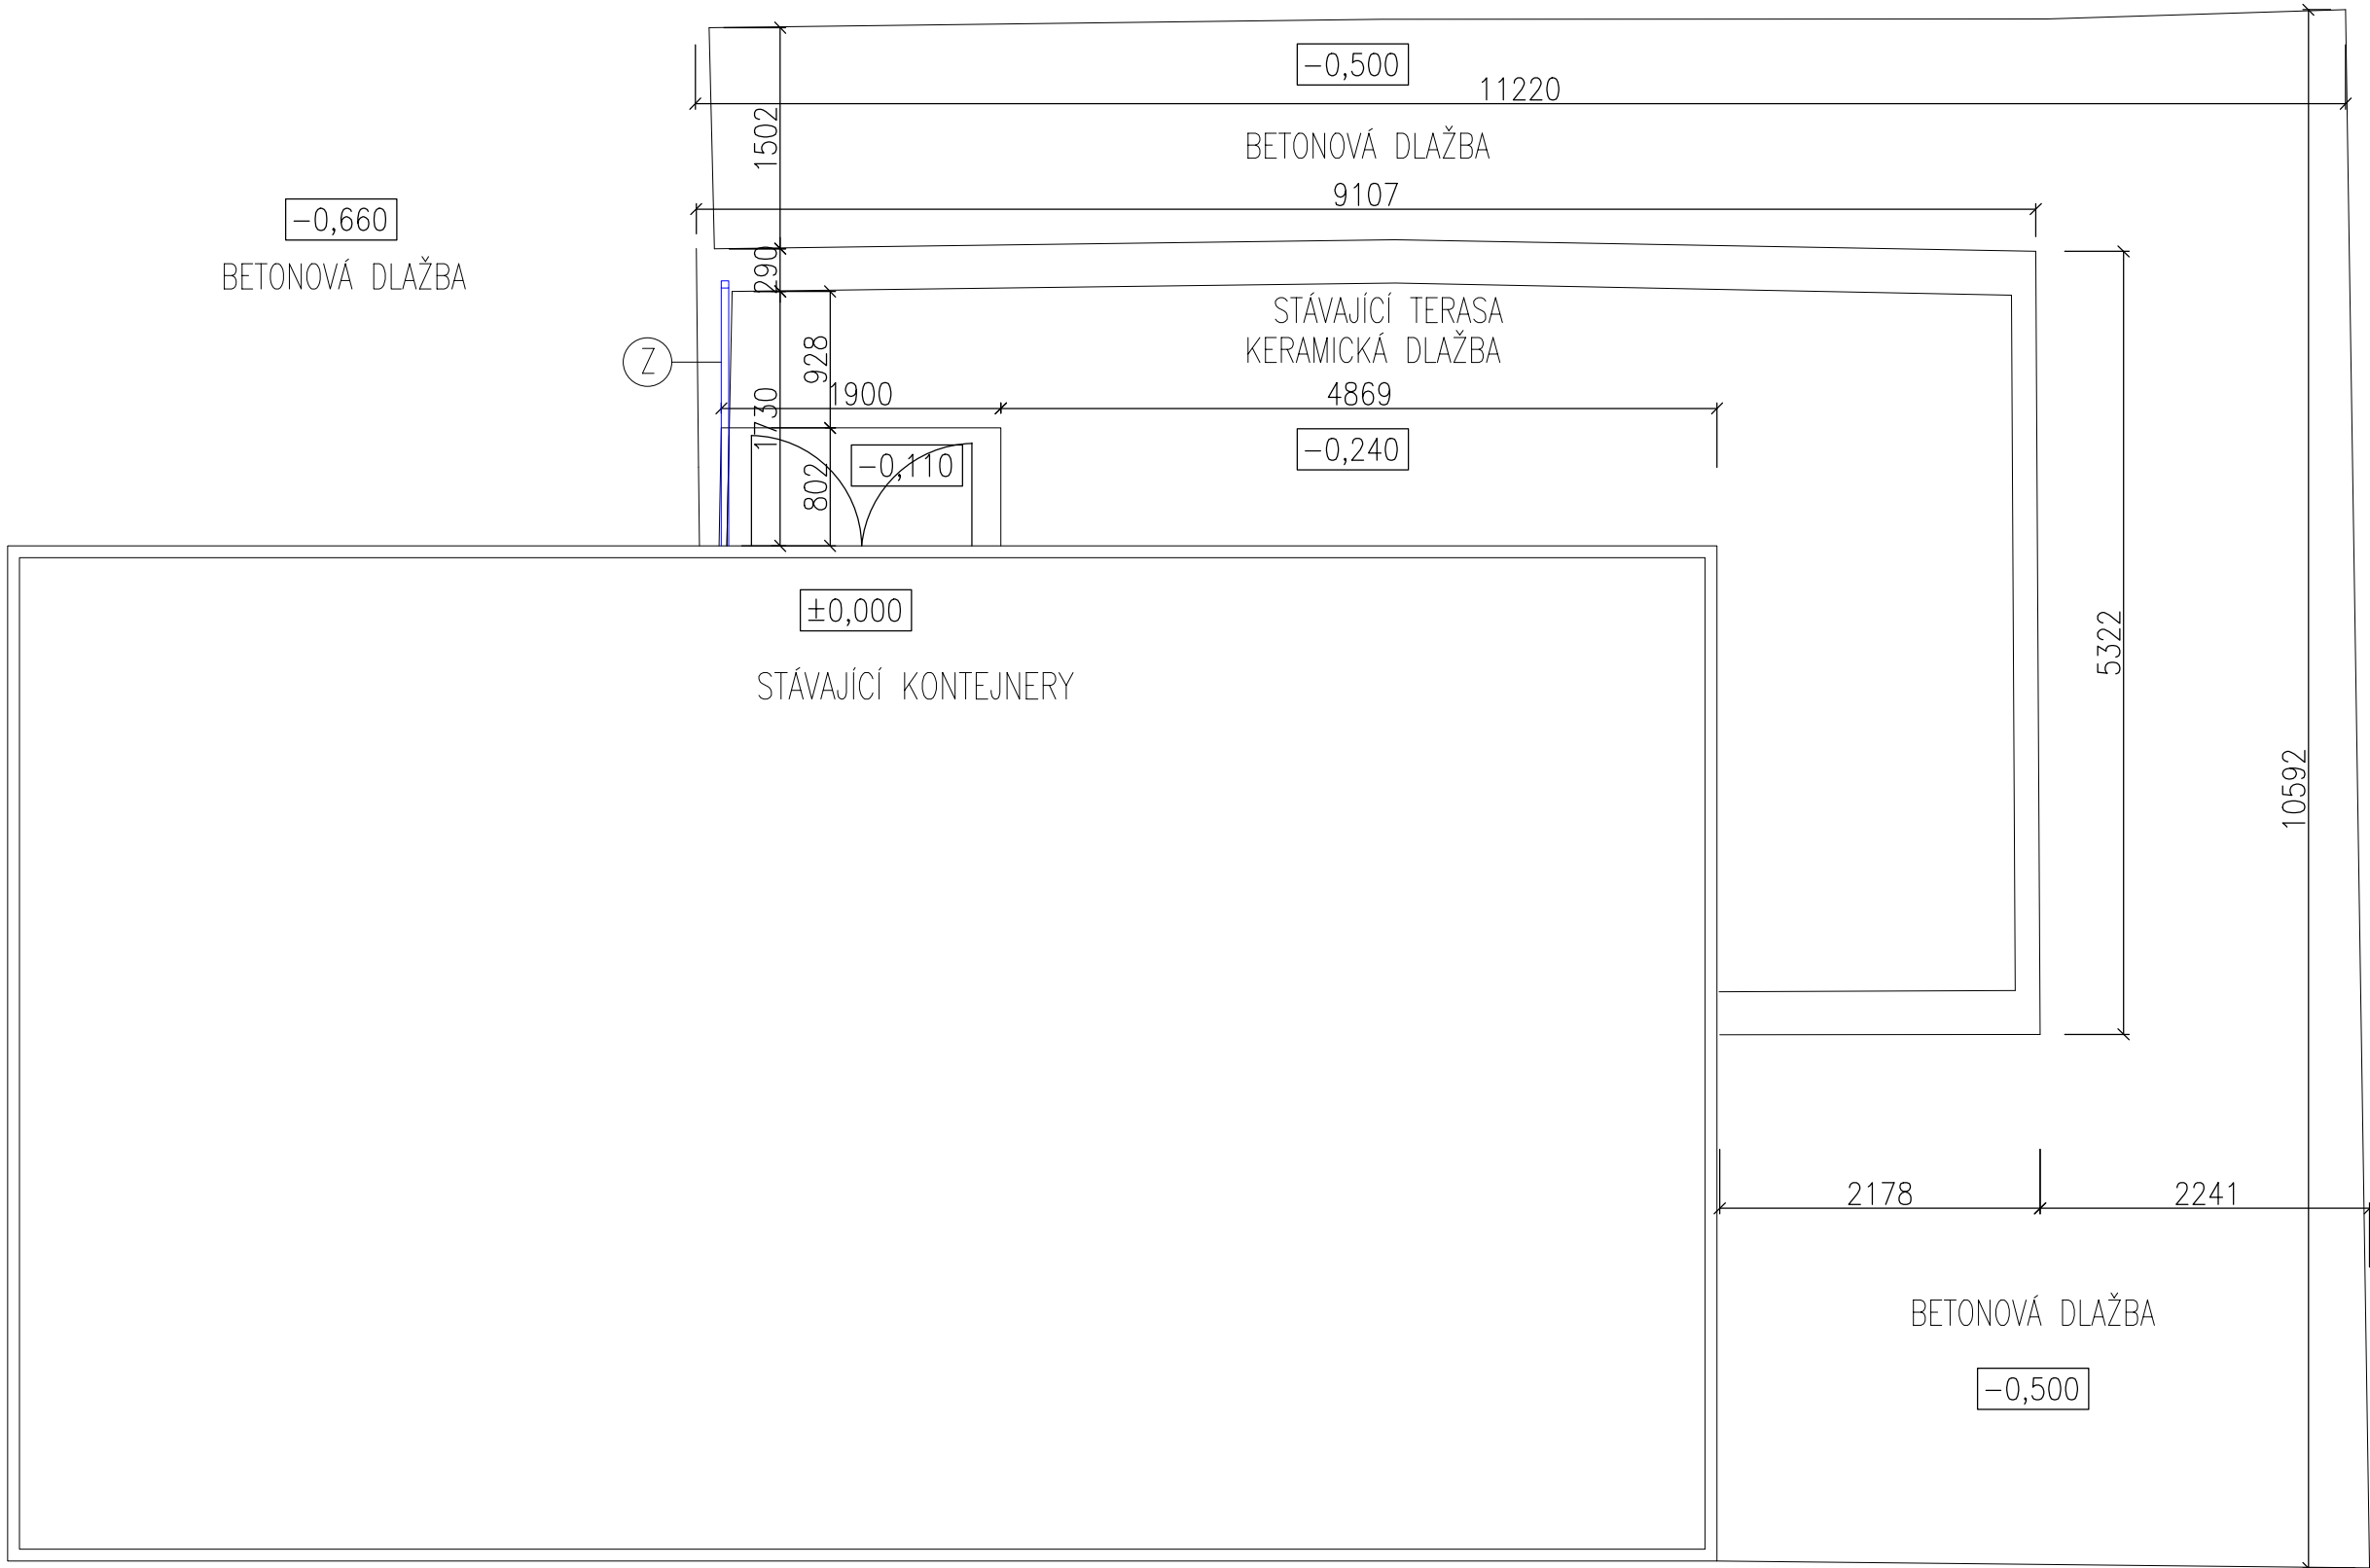

POZNÁMKY

① ODSTRANIT STÁVAJÍCÍ ZÁBRADLÍ

±0,000=273,14m					
VED.PROJEKTANT	ODPOV.PROJ.	VYPRACOVAL	KONTRLOVAL		
Ing. J. Bránský	Ing. J. Bránský	Alena Chráková	Ing. J. Bránský	FORMÁT	2 A4
Kraj Jiho­moravský MÚ Blansko				DATUM	03/2024
INVESTOR Město Blansko, nám. Svobody 32/3, 678 01 Blansko				STUPEŇ	OS
STAVBA				ZAK.ČÍS.	44.7205.7.1.
OBSAH				MĚŘ.	1:50
PŮDORYS VENKOVNÍCH ÚPRAV				ČÍS. VÝKR.	ČÁST
STÁVAJÍCÍ STAV				2	D.1.1.