



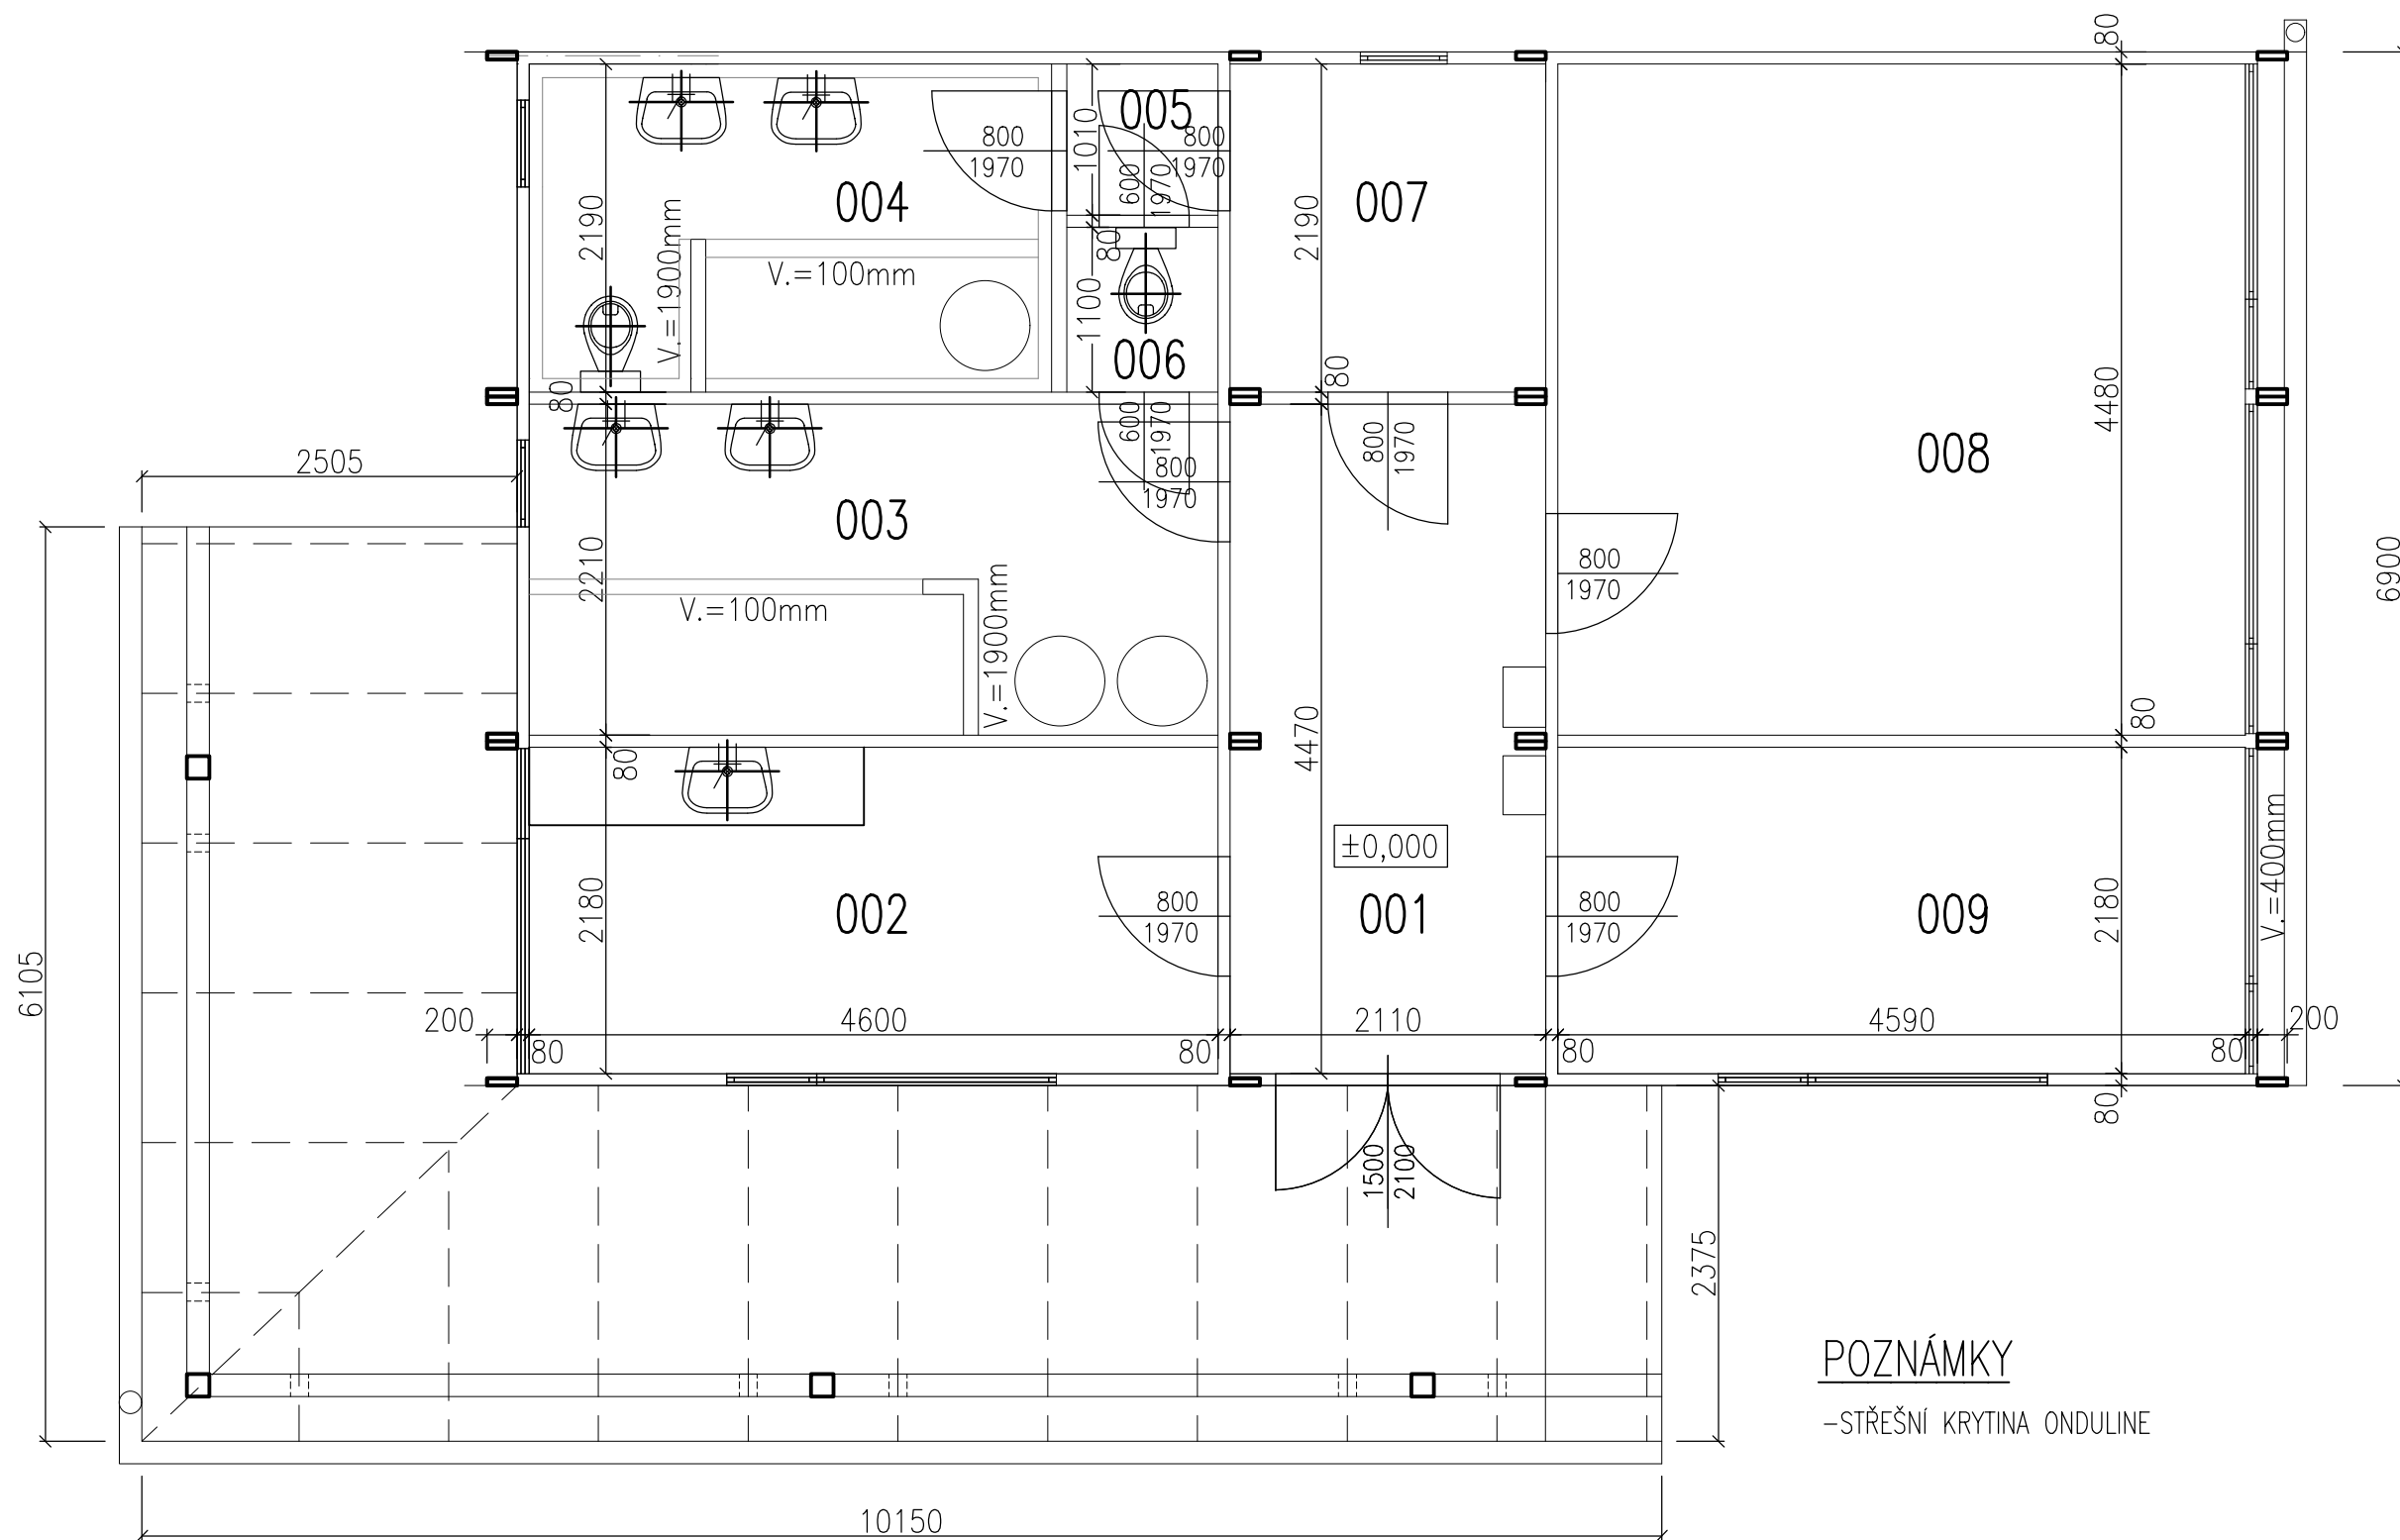

POZNÁMKY
-STŘEŠNÍ KRYTINA ONDULINE

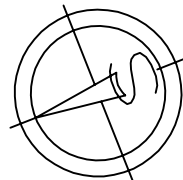

±0,000=273,14m

VED.PROJEKTANT	ODPOV.PROJ.	VYPRACOVAL	KONTRLOVAL		
Ing. J. Bránský	Ing. J. Bránský	Alena Crháková	Ing. J. Bránský		
Kraj Jihomoravský		MÚ Blansko	FORMÁT	2 A4	KOPIE
INVESTOR Město Blansko, nám. Svobody 32/3, 678 01 Blansko			DATUM	03/2024	
STAVBA BLANSKO, p.č.1053/2, 1049/16 ZÁZEMÍ TENISOVÝCH KURTŮ			STUPEŇ	OS	
			ZAK.Čís. 44.7205.7.1.		
			MĚŘ.	1:50	
OBSAH	PŮDORYS STŘECHY STÁVAJÍCÍ STAV			Čís. VÝKR.	ČÁST
				3	D.1.1.