



POHLED SEVEROVÝCHODNÍ (P1)

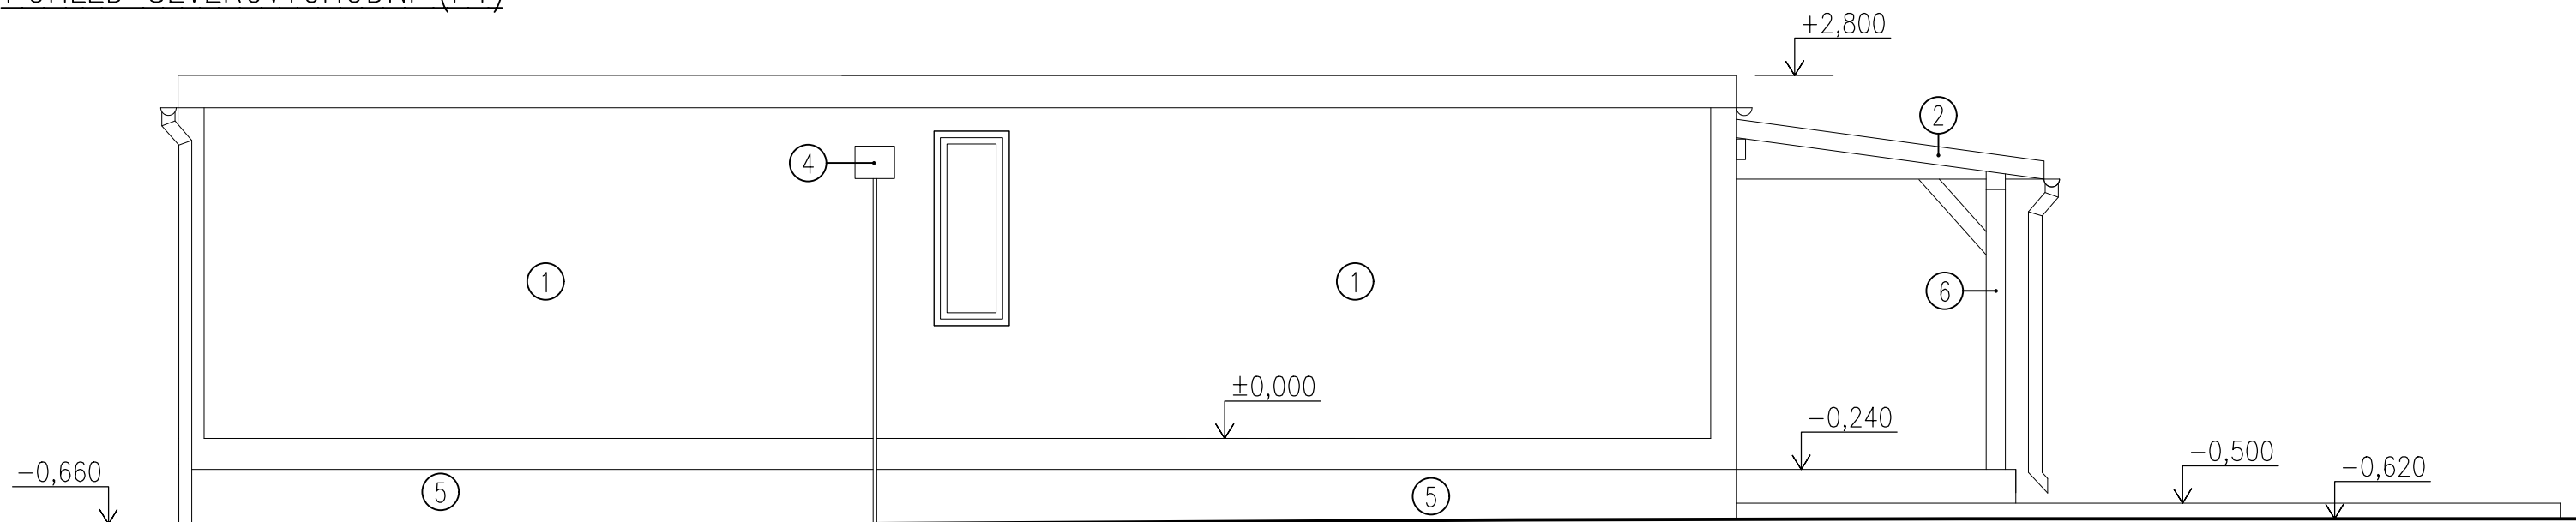

POHLED SEVEROZÁPADNÍ (P2)

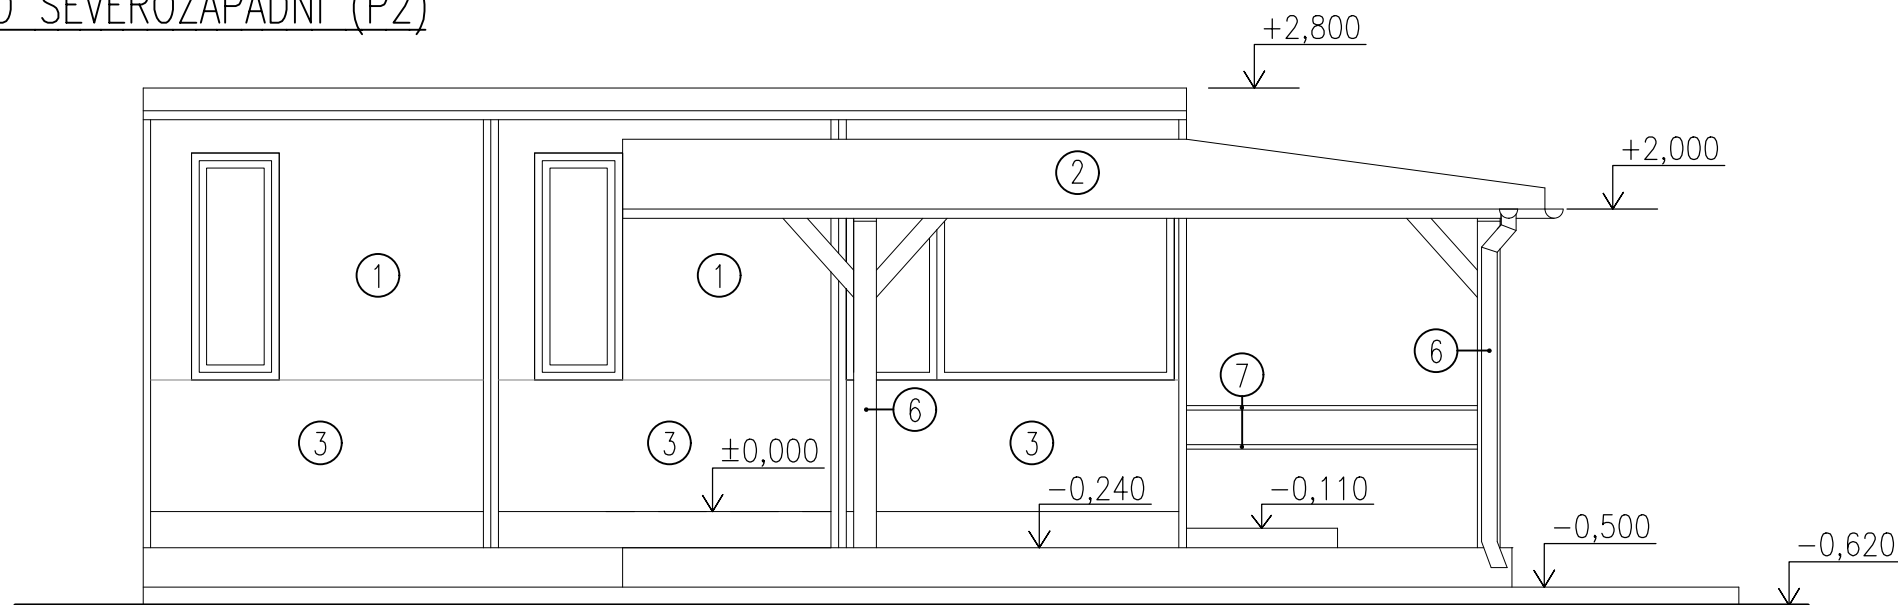

POZNÁMKY

- OKNA A DVEŘE JSOU DŘEVĚNÁ
- NA VŠECH OKNECH JSOU OSAZENY OCELOVÉ MŘÍŽE
- ① DŘEVĚNÝ OBKLAD
- ② KRYTINA ONDULINE
- ③ FASÁDA V BARVĚ ŠEDÉ
- ④ ELEKTRICKÁ SKŘÍŇKA
- ⑤ KERAMICKÝ OBKLAD SOKLU
- ⑥ DŘEVĚNÉ SLOUPKY
- ⑦ OCELOVÉ ZÁBRADLÍ

±0,000=273,14m

|                                                           |                 |                 |                 |                                                                                       |              |
|-----------------------------------------------------------|-----------------|-----------------|-----------------|---------------------------------------------------------------------------------------|--------------|
| VED.PROJEKTANT                                            | ODPOV.PROJ.     | VYPRACOVAL      | KONTROLOVAL     |  |              |
| Ing. J. Bránský                                           | Ing. J. Bránský | Alena Crháčková | Ing. J. Bránský |                                                                                       |              |
| Kraj Jihomoravský MÚ Blansko                              |                 |                 |                 | FORMÁT                                                                                | 2 A4         |
| INVESTOR Město Blansko, nám. Svobody 32/3, 678 01 Blansko |                 |                 |                 | DATUM                                                                                 | 03/2024      |
| STAVBA                                                    |                 |                 |                 | STUPEŇ                                                                                | OS           |
| BLANSKO, p.č.1053/2, 1049/16<br>ZÁZEMÍ TENISOVÝCH KURTŮ   |                 |                 |                 | ZAK.ČÍS.                                                                              | 44.7205.7.1. |
|                                                           |                 |                 |                 | MĚŘ.                                                                                  | 1:50         |
| OBSAH                                                     |                 |                 |                 | ČÍS. VÝKR.                                                                            | ČÁST         |
| POHLEDY<br>STÁVAJÍCÍ STAV                                 |                 |                 |                 | 4                                                                                     | D.1.1.       |