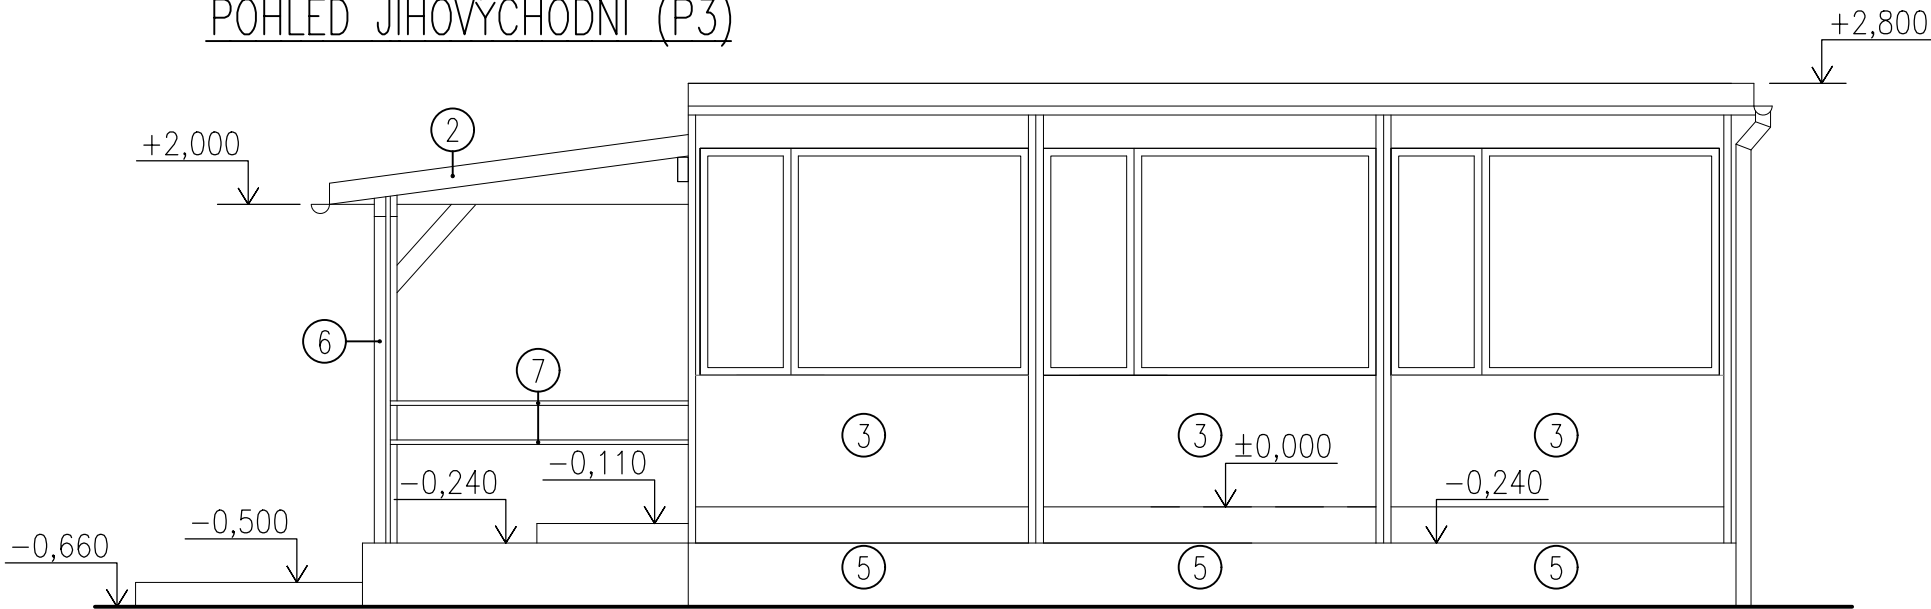
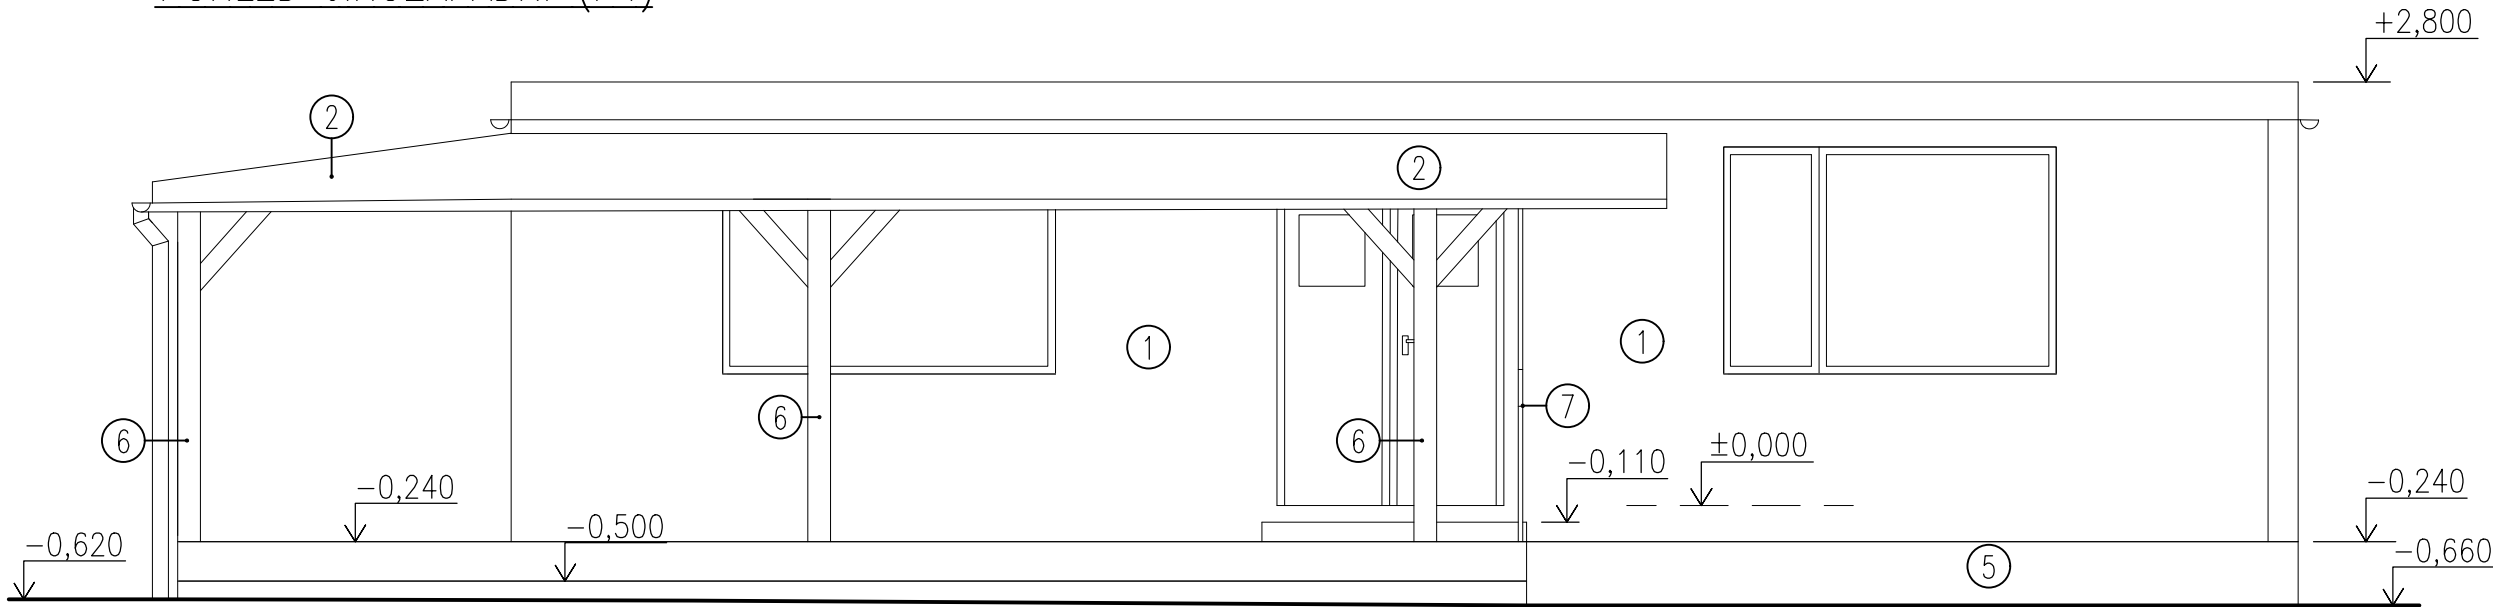


POHLED JIHOVÝCHODNÍ (P3)



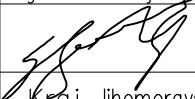
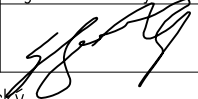
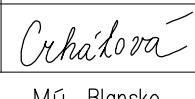
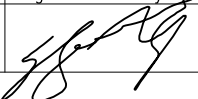
POHLED JIHOZÁPADNÍ (P4)



POZNÁMKY

- OKNA A DVEŘE JSOU DŘEVĚNÁ
- NA VŠECH OKNECH JSOU OSAZENY OCELOVÉ MŘÍŽE
- ① DŘEVĚNÝ OBKLAD
- ② KRYTINA ONDULINE
- ③ FASÁDA V BARVĚ ŠEDÉ
- ⑤ KERAMICKÝ OBKLAD SOKLU
- ⑥ DŘEVĚNÉ SLOUPKY
- ⑦ OCELOVÉ ZÁBRADLÍ

±0,000=273,14m

VED.PROJEKTANT	ODPOV.PROJ.	VÝPRACOVAL	KONTROLOVAL													
Ing. J. Bránský	Ing. J. Bránský	Alena Crháčková	Ing. J. Bránský													
				<table><tr><td>FORMÁT</td><td>2 A4</td><td rowspan="5">KOPIE</td></tr><tr><td>DATUM</td><td>03/2024</td></tr><tr><td>STUPEŇ</td><td>OS</td></tr><tr><td>ZAK.Čís.</td><td>44.7205.7.1.</td></tr><tr><td>MĚŘ.</td><td>1:50</td></tr></table>		FORMÁT	2 A4	KOPIE	DATUM	03/2024	STUPEŇ	OS	ZAK.Čís.	44.7205.7.1.	MĚŘ.	1:50
FORMÁT	2 A4	KOPIE														
DATUM	03/2024															
STUPEŇ	OS															
ZAK.Čís.	44.7205.7.1.															
MĚŘ.	1:50															
Kraj Jiho­moravský		MÚ Blansko														
INVESTOR				Město Blansko, nám. Svobody 32/3, 678 01 Blansko												
STAVBA				BLANSKO, p.č.1053/2, 1049/16												
				ZÁZEMÍ TENISOVÝCH KURTŮ												
OBSAH				ČÍS. VÝKR.		ČÁST										
POHLEDY				5		D.1.1.										
STÁVAJÍCÍ STAV																