


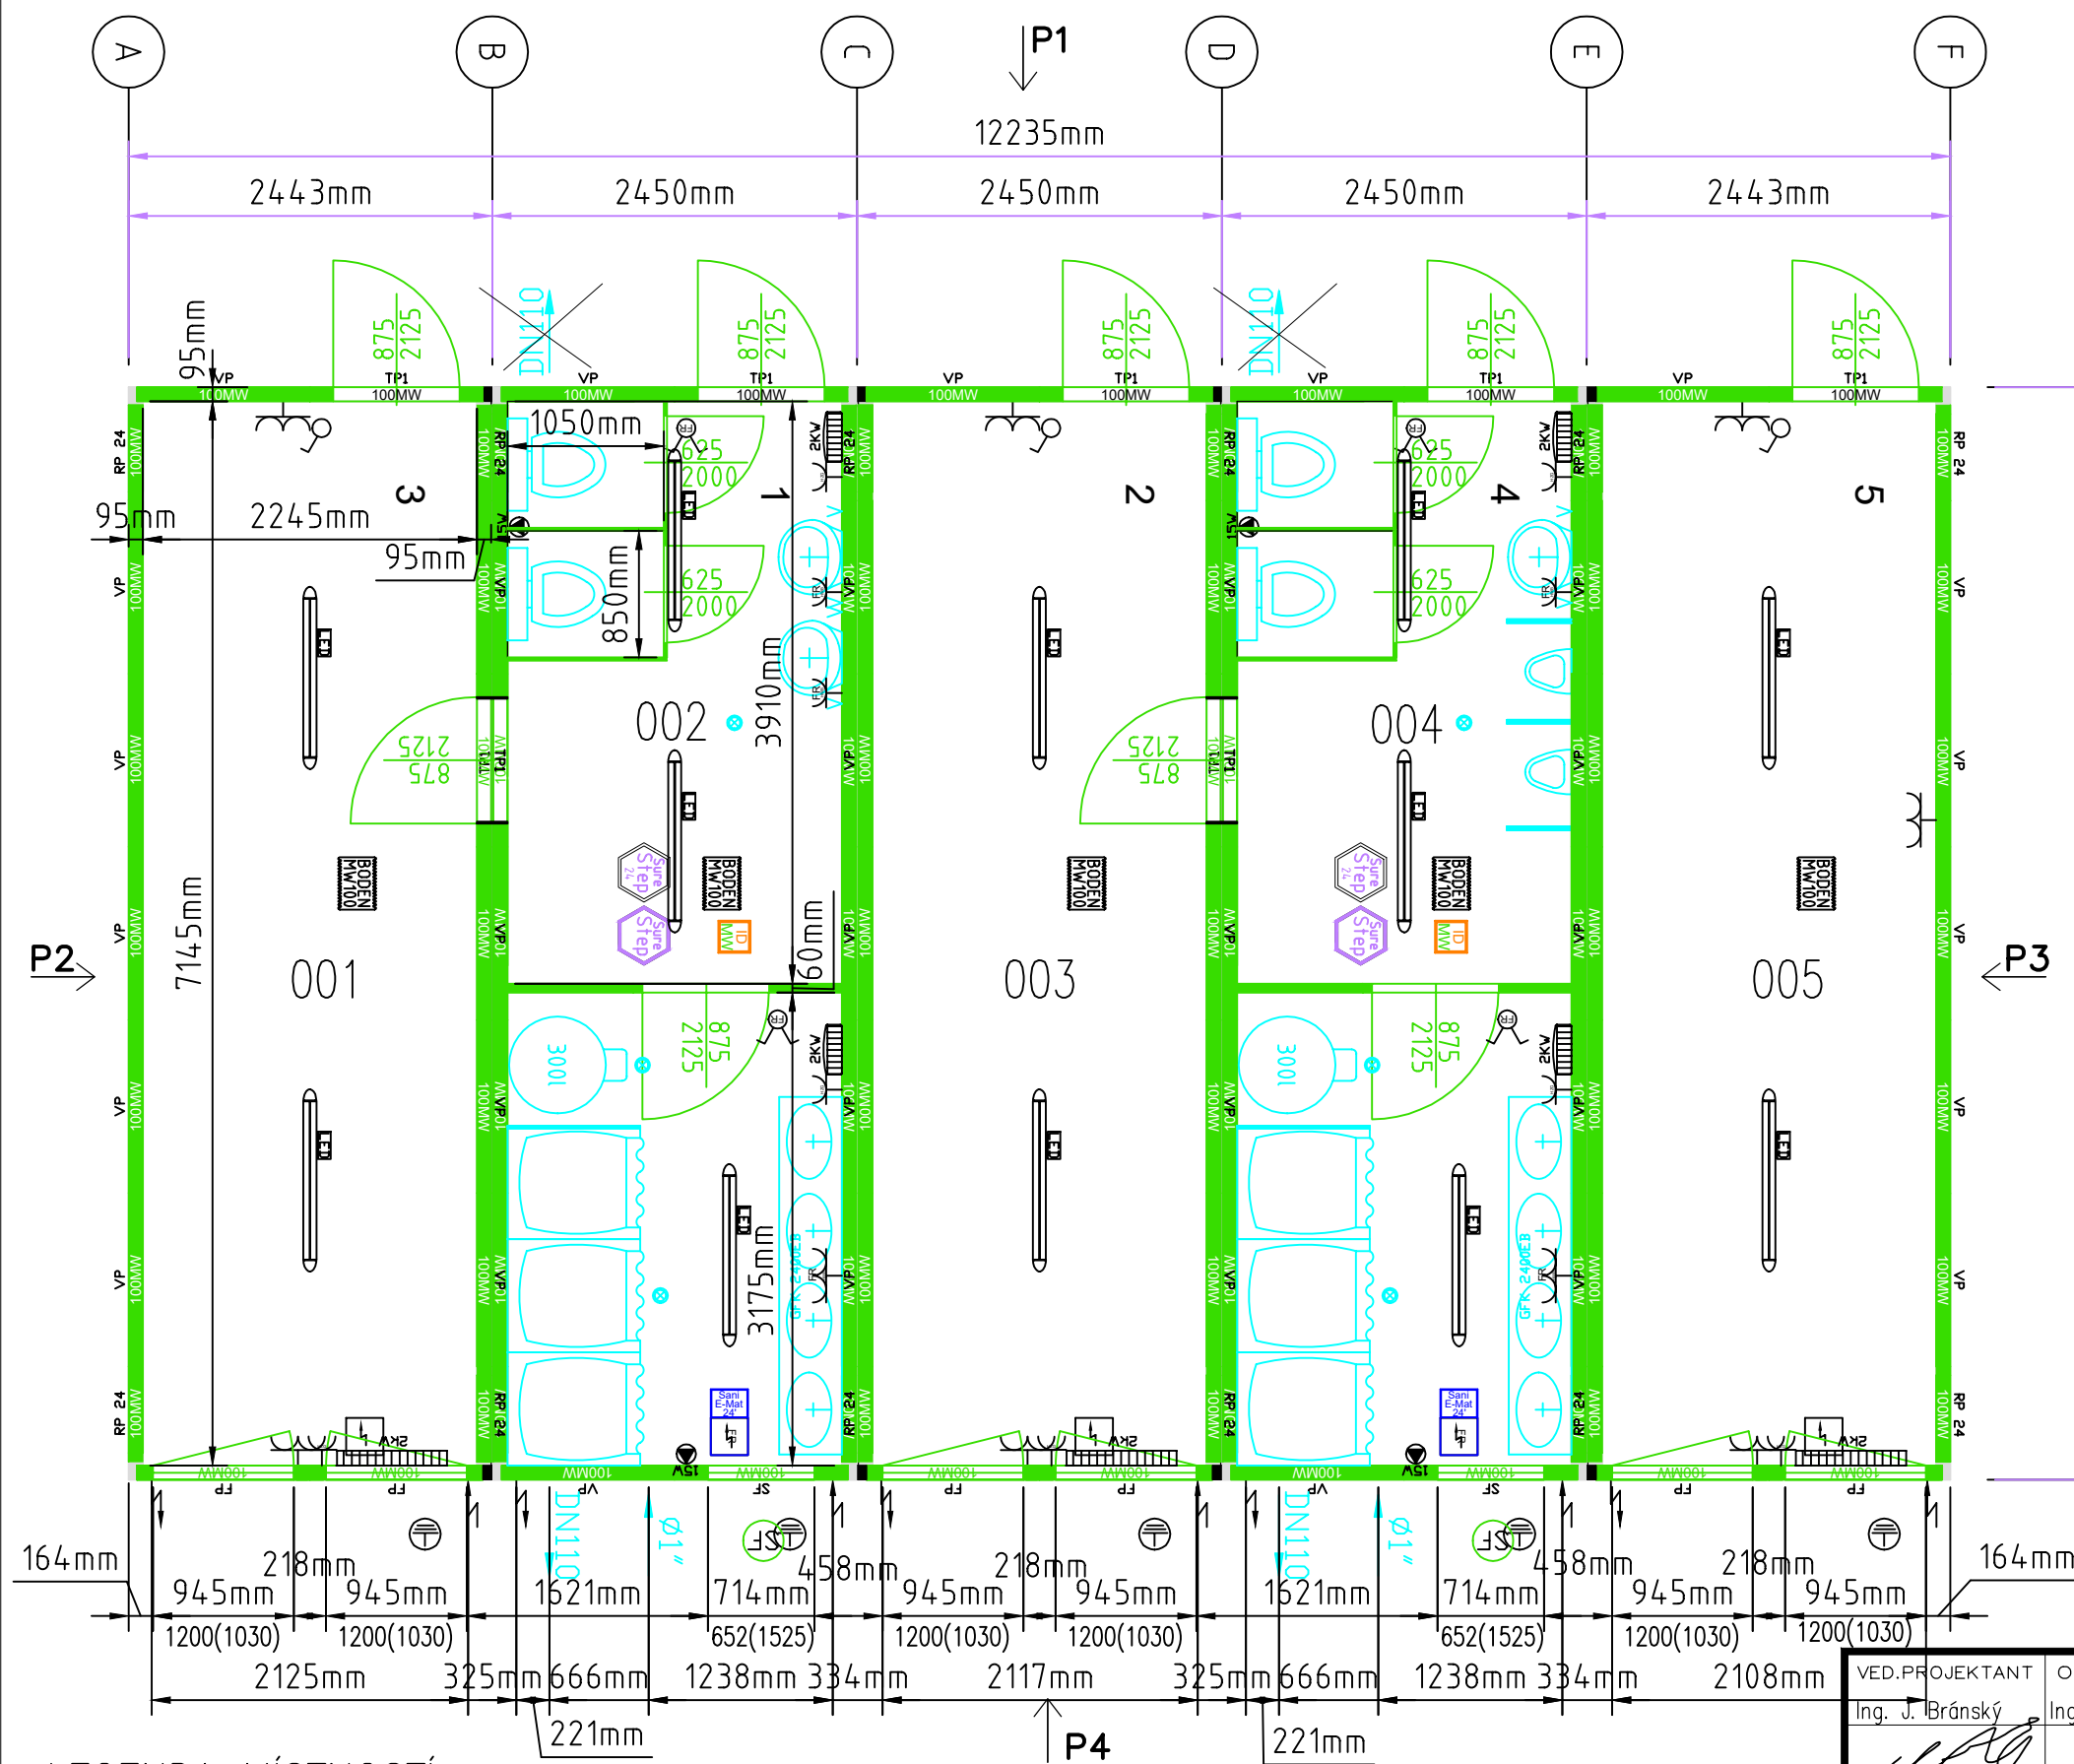

LEGENDA MÍSTNOSTÍ

ČÍSLO MÍST.	ÚČEL MÍSTNOSTI	PLOCHA m²	PODLAHA		STĚNY	STROPY PODHLEDY	POZNÁMKA
				OZN.			
001	ŠATNA	16,10	SURESTEP				s.v.2540
002	HYGIENICKÉ ZÁZEMÍ	16,10	SURESTEP				s.v.2540
003	ŠATNA	16,10	SURESTEP				s.v.2540
004	HYGIENICKÉ ZÁZEMÍ	16,10	SURESTEP				s.v.2540
005	SKLAD	16,10	SURESTEP				s.v.2540

Sestava kontejneru sestávající z :
kontejner: 5x24'
Vnitřní výška kontejneru: 2540 mm
lakování: R: RAL 7035 P:RAL 7035

Obecně

vnitřní dekor: bílý
Plechové provedení (komplet)

elektrika

Elektrika: CZ 400V/32A/5pólová

Podlahová konstrukce

Rozteč kapes pro vysokozdvižný vozík: 2050
Podlahová izolace: minerální vlna 100mm
Podlahová krytina Surestep – se zvýšeným okrajem

Střešní skupina


Střešní izolace: minerální vlna 100 mm

Panely

Izolace stěny: 100mm minerální vlna

POZNÁMKY

–KÓTY INŽENÝRSKÝCH PŘÍPOJEK JE NUTNO UPŘESNIT S DODAVATELEM KONTEJNERŮ

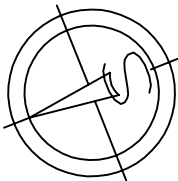

±0,000=273,02m

VED.PROJEKTANT	ODPOV.PROJ.	VYPRACOVAL	KONTROLOVAL			
Ing. J. Bránský	Ing. J. Bránský	Alena Chráková	Ing. J. Bránský			
Kraj Jihomoravský		Mú Blansko		FORMÁT 2 A4	KOPIE	
INVESTOR Město Blansko, nám. Svobody 32/3, 678 01 Blansko				DATUM 03/2024		
STAVBA BLANSKO, p.č.1053/2, 1049/16 ZÁZEMÍ TENISOVÉHO HŘIŠTĚ				STUPEŇ ÚS		
				ZAK.ČÍS. 44.7205.7.1.		
OBSAH PŮDORYS				MĚŘ. 1:50	ČÍS. VÝKR. 7	ČÁST D.1.1.