


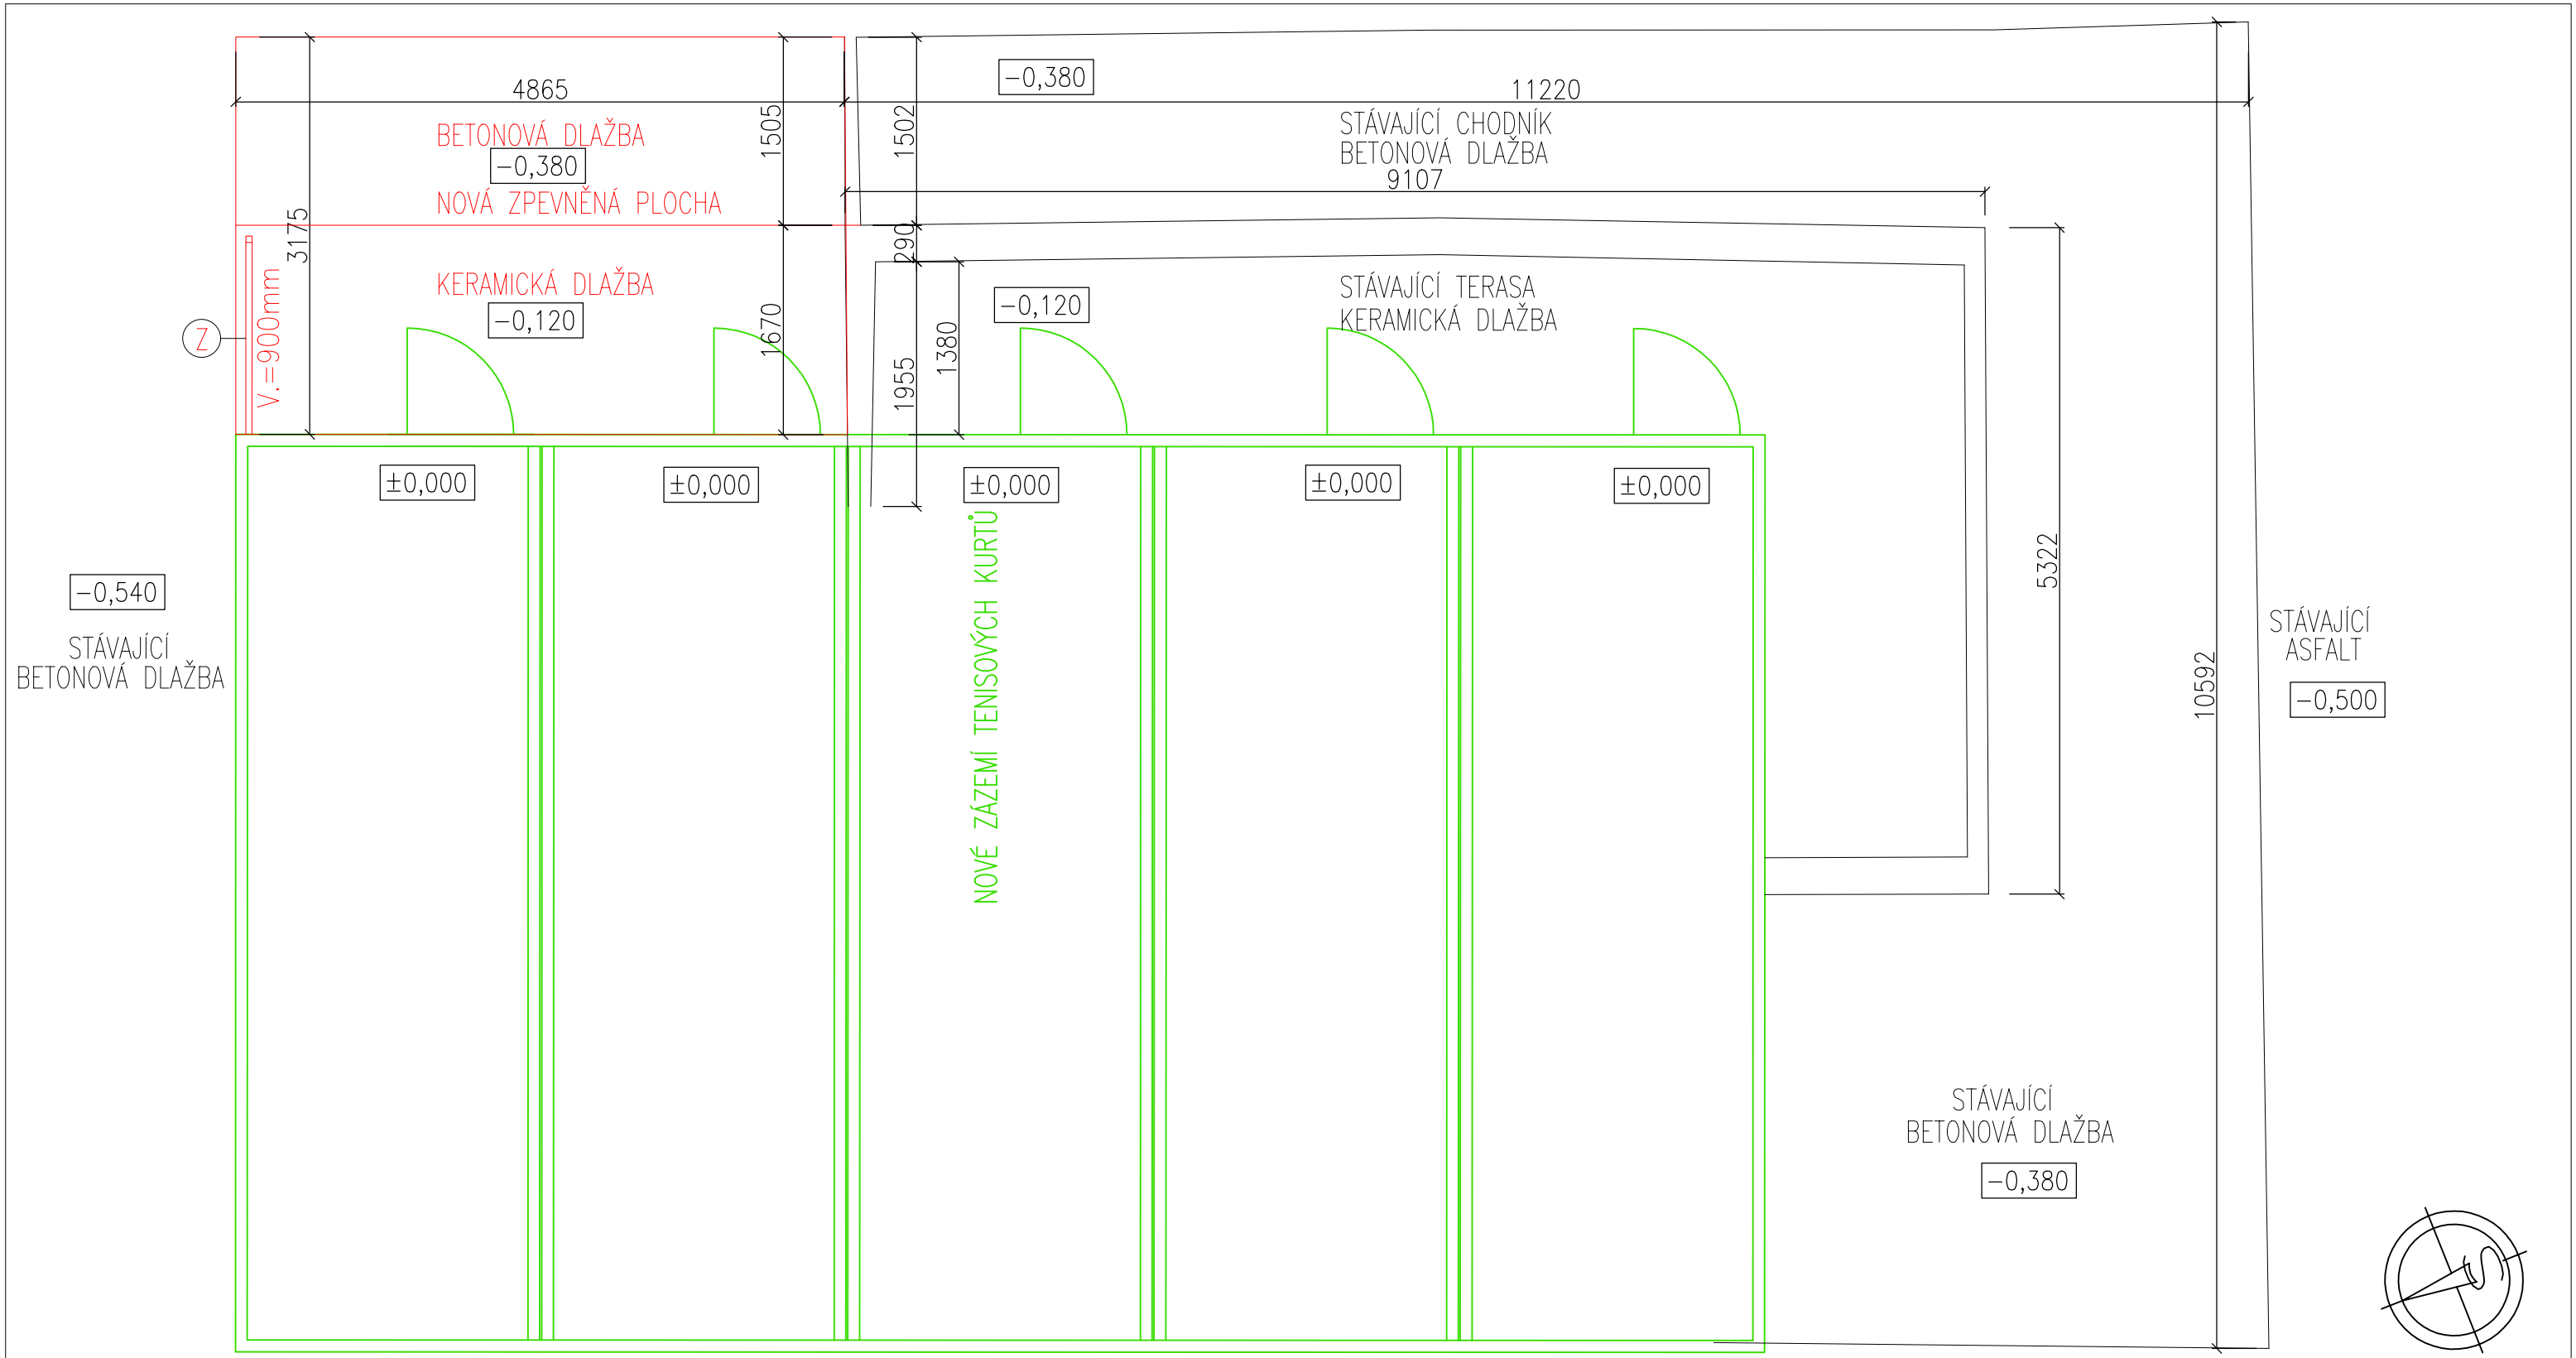

POZNÁMKY

Z NOVÉ OCELOVÉ ZÁBRADLÍ VÝŠKY 900mm

±0,000=273,02m					
VED.PROJEKTANT	ODPOV.PROJ.	VYPRACOVAL	KONTROLOVAL		
Ing. J. Bránský	Ing. J. Bránský	Alena Crháčková	Ing. J. Bránský		
Kraj Jihomoravský	Mú Blansko				
INVESTOR	Město Blansko, nám. Svobody 32/3, 678 01 Blansko			FORMÁT 2 A4	KOPIE
STAVBA	BLANSKO, p.č.1053/2, 1049/16 ZÁZEMÍ TENISOVÉHO HŘIŠTĚ			DATUM 03/2024	
				STUPEŇ ÚS	
				ZAK.ČÍS. 44.7205.7.1.	
				MĚŘ. 1:50	
OBSAH	PŮDORYS VENKOVNÍCH ÚPRAV			ČÍS. VÝKR. 8	ČÁST D.1.1.