



POHLED JIHOZÁPADNÍ (P1)

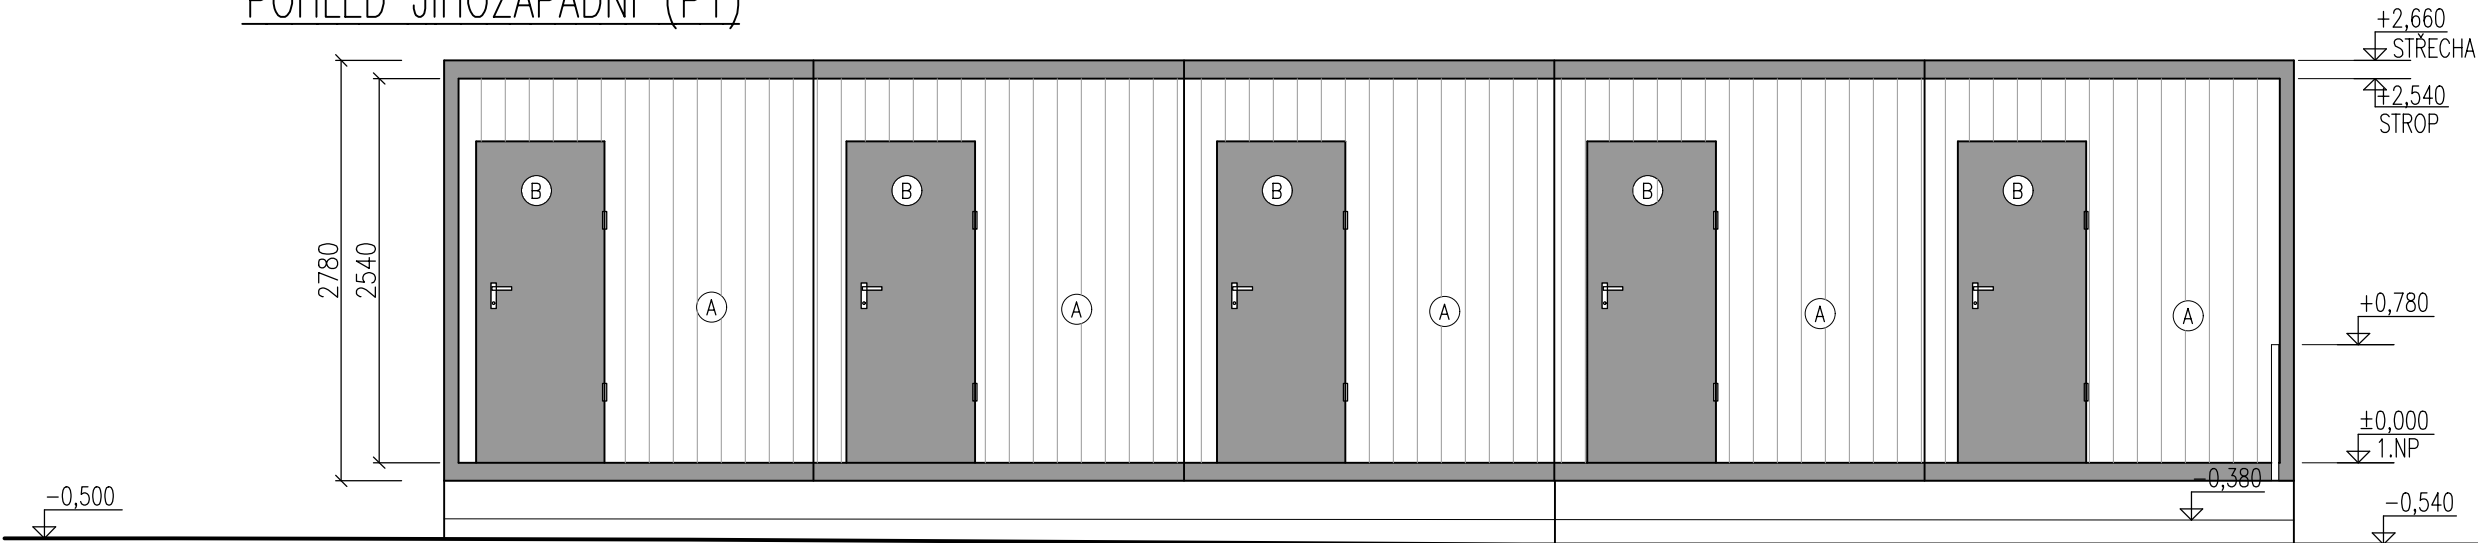

POHLED SEVEROZÁPADNÍ (P2)

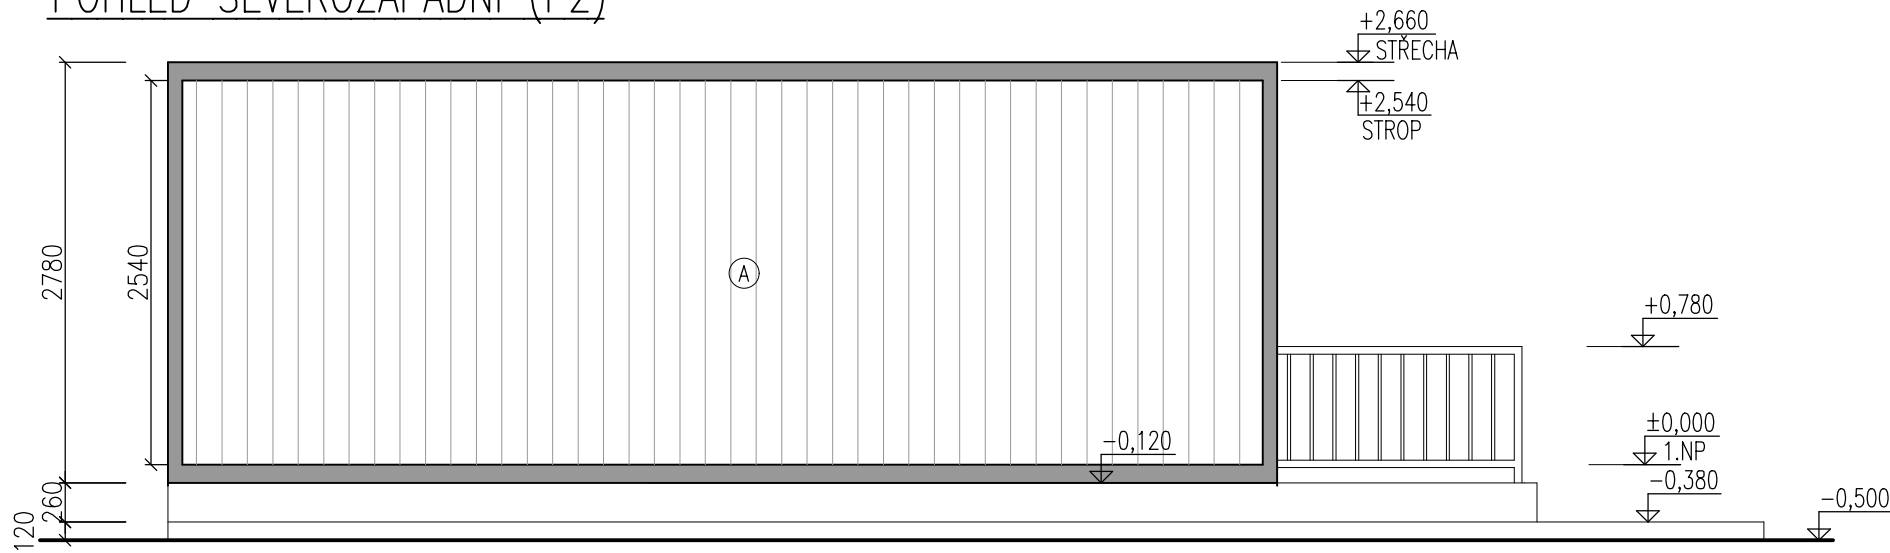

LEGENDA

- (A) STĚNOVÉ PANELE S POZINKOVANÝM PROFILOVANÝM LAKOVANÝM PLECHEM, ODSŤÍN RAL 7035
(B) DVEŘE KOVOVÉ VENKOVNÍ, ROZMĚR 875x2125mm
(C) OKNA PLASTOVÁ, ROZMĚR 652x714mm, ODSŤÍN BÍLÝ
(D) OKNA PLASTOVÁ, ROZMĚR 945x1200mm, ROLETY S PLASTOVÝMI LAMELAMI, ODSŤÍN BÍLÝ

±0,000=273,02m

VED.PROJEKTANT	ODPOV.PROJ.	VYPRACOVAL	KONTROLOVAL		
Ing. J. Bránský	Ing. J. Bránský	Alena Crháčková	Ing. J. Bránský		
Kraj Jihomoravský		Mú Blansko		FORMÁT	2 A4
INVESTOR		Město Blansko, nám. Svobody 32/3, 678 01 Blansko		DATUM	03/2024
STAVBA		BLANSKO, p.č.1053/2, 1049/16		STUPEŇ	ÚS
		ZÁZEMÍ TENISOVÉHO HŘIŠTĚ		ZAK.ČÍS.	44.7205.7.1.
				MĚŘ.	1:50
OBSAH		POHLEDY		ČÍS. VÝKR.	ČÁST
				9	D.1.1.