



SCHEMATICKÝ PŮDORYS STŘECHY - STÁVAJÍCÍ STAV M 1:150

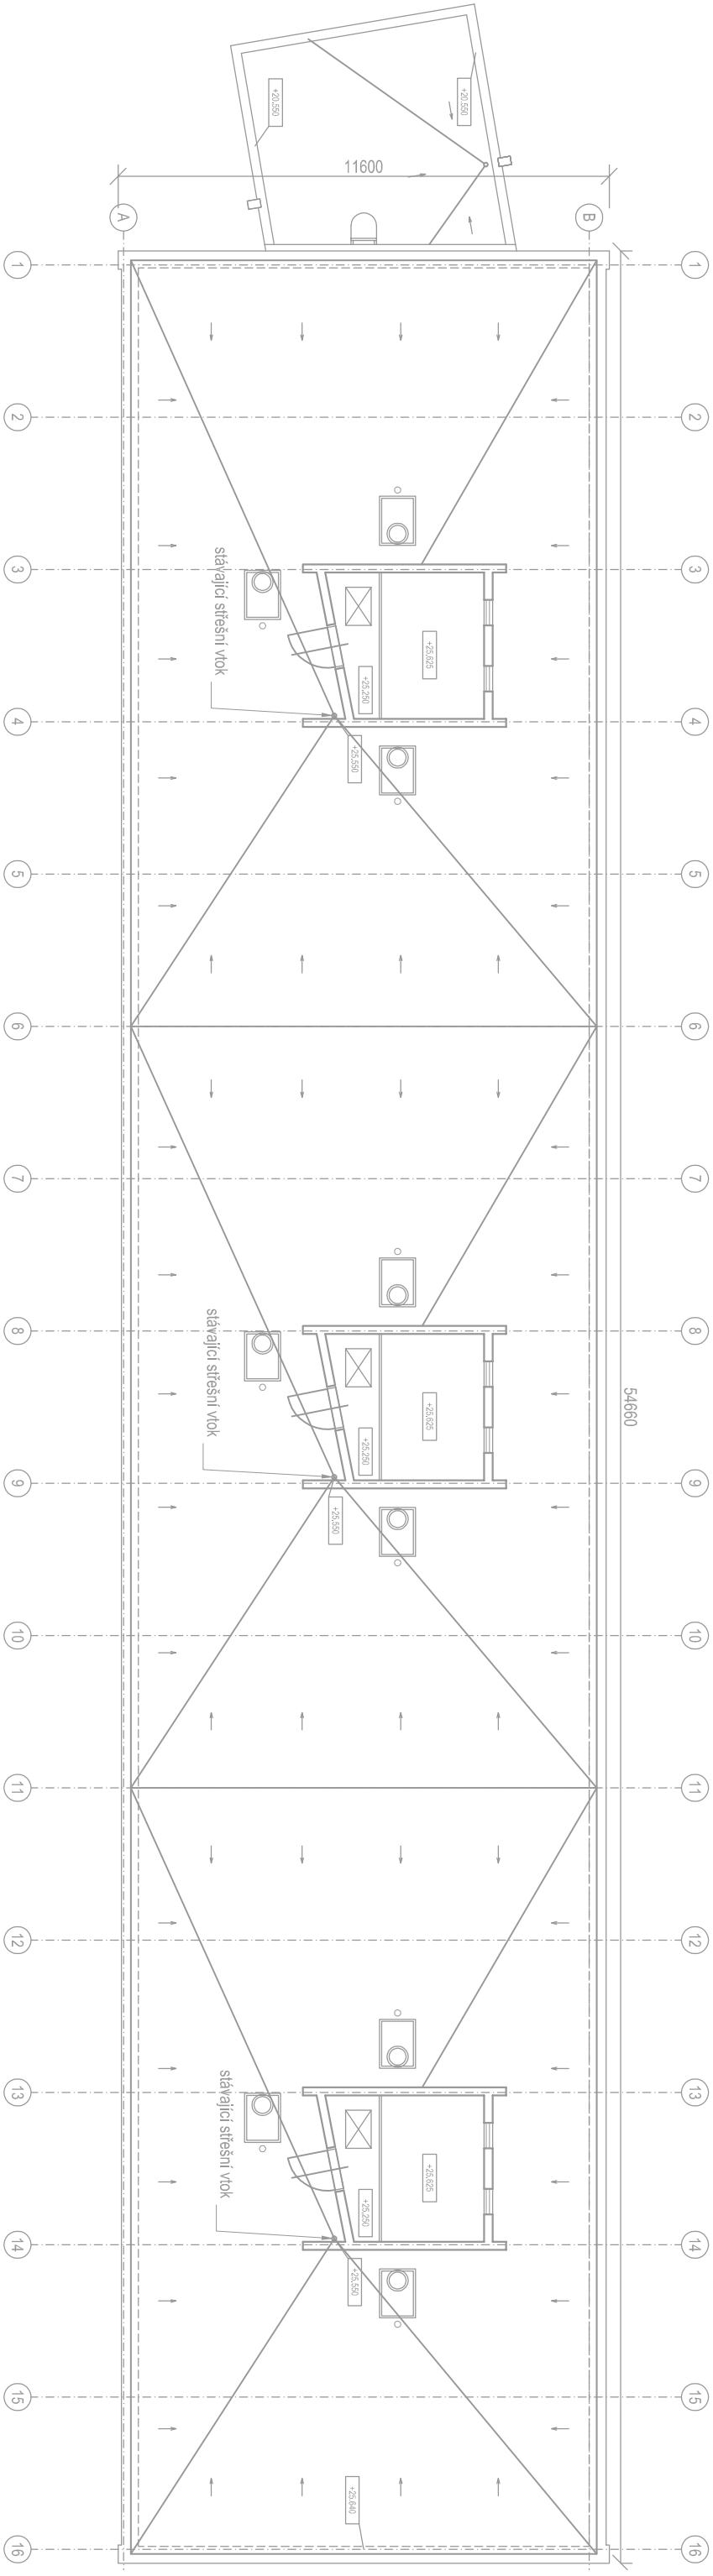

SCHEMATICKÝ PŮDORYS STŘECHY - NOVÝ STAV M 1:150 MOŽNÉ ZPŮSOBY VNĚJŠÍHO ODVODNĚNÍ

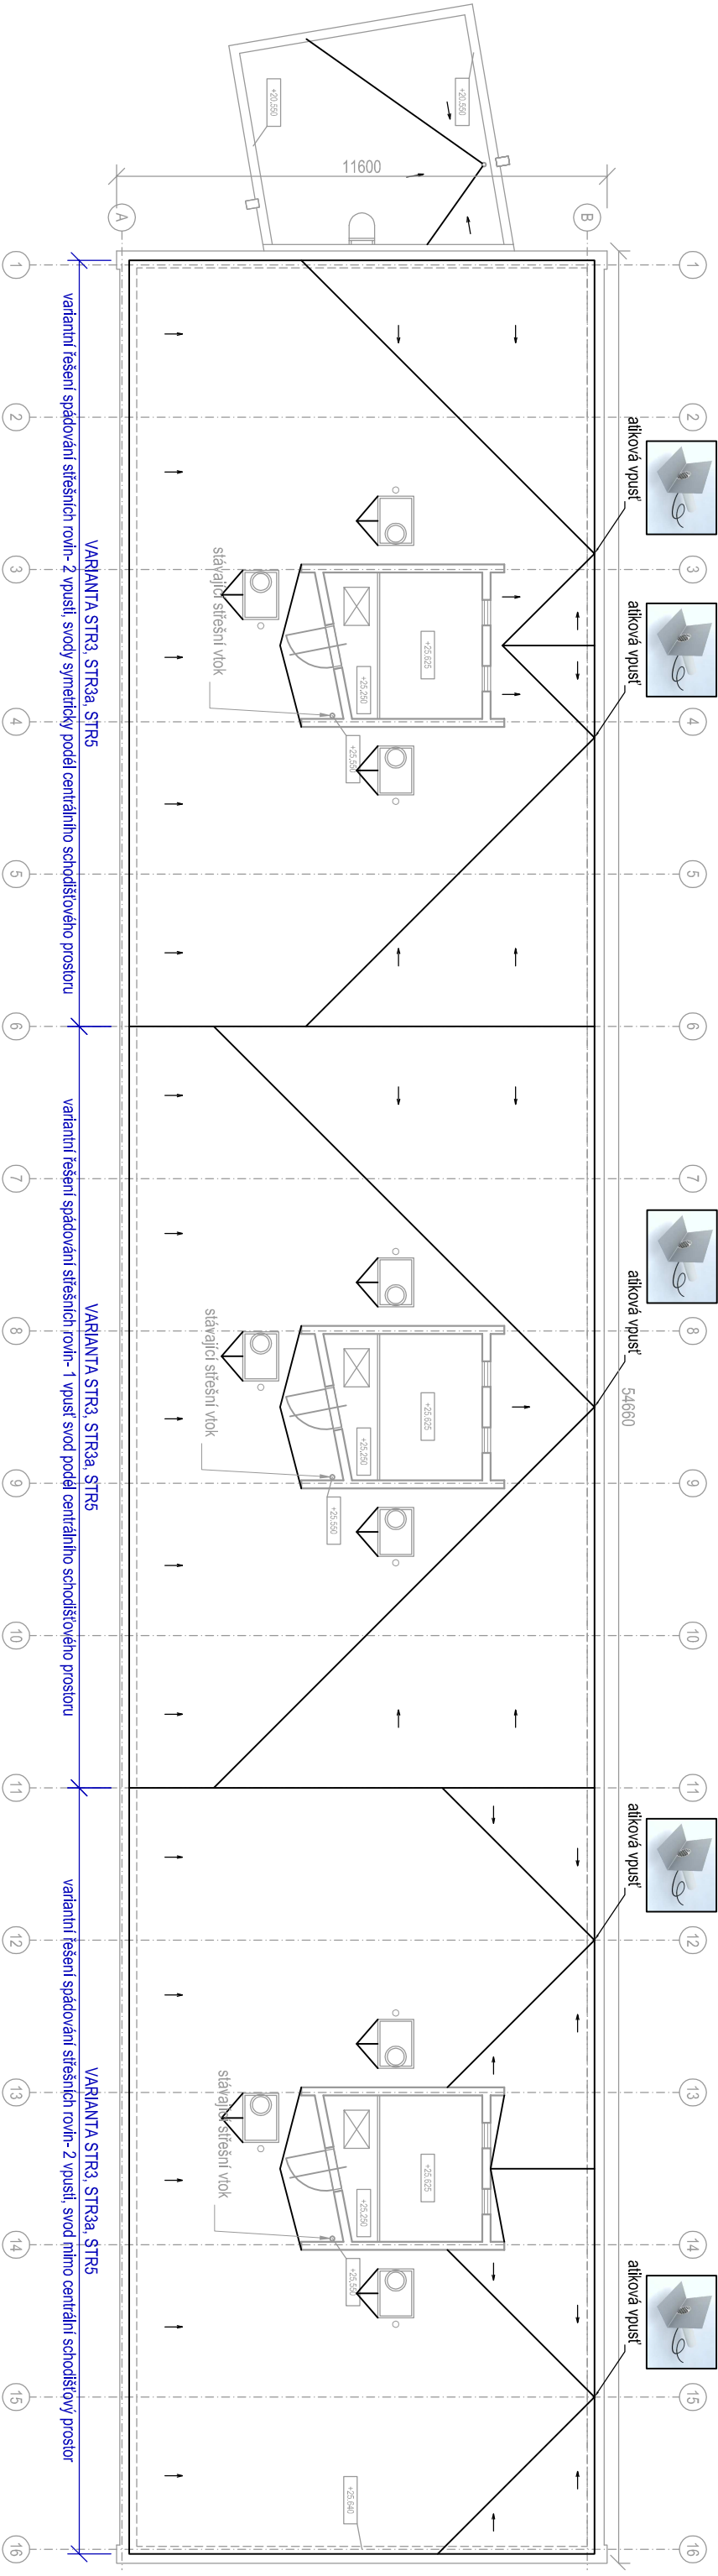

Projekt 21 Brno s.r.o.
Londýnské náměstí 4, 639 00 Brno
tel.: +420 736 102 054, email: info@projekte21.cz
www.projekte21.cz

STUDIE PROVEDITELNOSTI REKONSTRUKCE STŘECHY
BYTOVÝ DŮM JASANOVA 4,6,8

DATUM
07/2019

SCHEMATICKÉ PŮDORYSY STŘECHY STÁVAJÍCÍ A NOVÝ
STAV M 1:150

02