



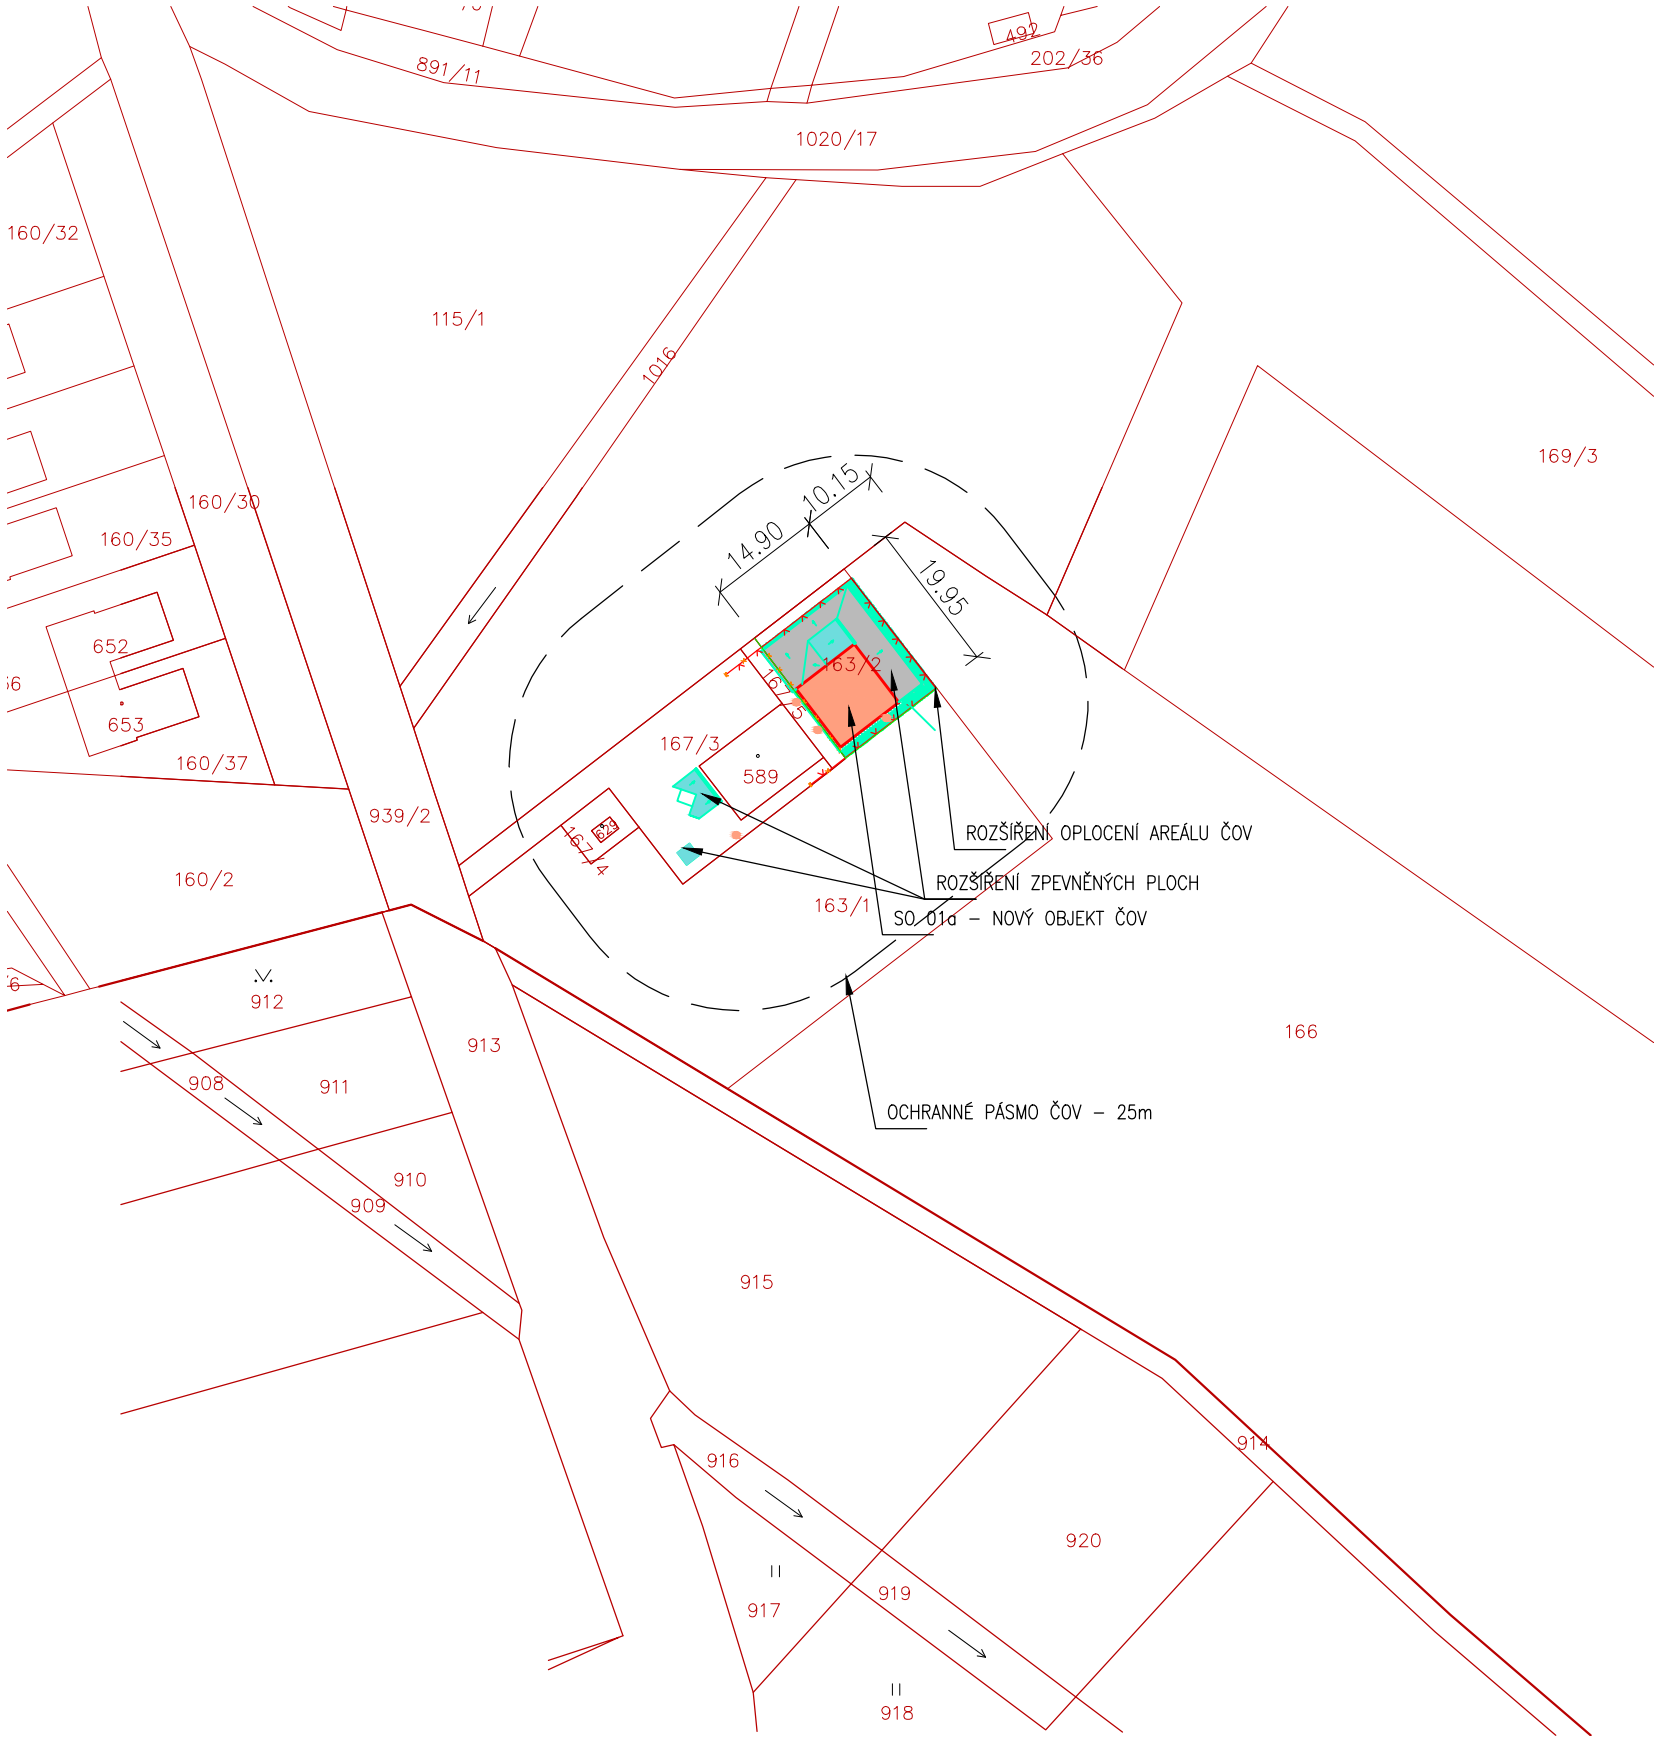


LEGENDA STAVEBNÍCH OBJEKTŮ

- SO 01 – OBJEKT ČOV STÁVAJÍCÍ (ÚPRAVY)
- SO 01a– OBJEKT ČOV S KALOVÝM HOSPODÁŘSTVÍM (NOVÝ)
- SO 02 – PODZEMNÍ JÍMKY (VSTUPNÍ ČS, RETENCE, ČESLE),(ÚPRAVY)
- SO 03 – PROPOJOVACÍ POTRUBÍ
- SO 04 – VODOVODNÍ PŘÍPOJKA
- SO 05 – ZDROJ PROVOZNÍ VODY PRO AREÁL
- SO 06 – ROZVODY NN a VO
- SO 07 – VENKOVNÍ KABELOVÁ PŘÍPOJKA NN PRO ČOV
- SO 08 – OPLOCENÍ AREÁLU ČOV, SADOVÉ ÚPRAVY, ZPEVNĚNÉ PLOCHY
- SO 09 – PŘÍJEZDOVÁ KOMUNIKACE

ČLENĚNÍ NA STAVEBNÍ OBJEKTY JE PŘEVZATO Z PŮVODNÍ DOKUMENTACE ČOV ZPRACOVANÉ V R. 2008. ČERVENĚ JSOU OZNAČENY OBJEKTY ŘEŠENÉ V DOKUMENTACI PRO ÚZEMNÍ ROZHODNUTÍ. JEDNÁ SE O NOVÉ NEBO ROZŠÍŘOVANÉ OBJEKTY. V OBJEKTECH SO 01 A SO 02 DOJDE K VYMĚNĚ STROJNĚ TECHNOLOGICKÉHO ZAŘÍZENÍ. OSTATNÍ OBJEKTY NEMAJÍ VLIV NA VYDÁNÍ ÚZEMNÍHO ROZHODNUTÍ A STAVEBNÍHO POVOLENÍ, ALE TVOŘÍ CELEK PROJEKTU "INTENZIFIKACE ČOV PTICE"

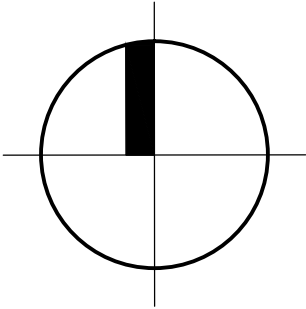

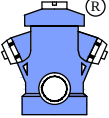VYPRACOVAL	KONTROLOVAL	ZODP. PROJ.	HIP	PROVOD inž. spol. s r.o. V Podhájí 226/28 400 01 Ústí n/L tel.: 475 201 580 provod@provod.cz http://www.provod.cz		
Ing. E.RATZENBEKOVÁ	Ing. J.MALÁ	Ing. P. PLICHTA	Ing. E.RATZENBEKOVÁ			
STAVEBNÍ ÚŘAD: MěÚ Rudná SÚ, MěÚ Černošice vodoprávní úřad				FORMÁT	2xA4	ČÍSLO PARÉ
INVESTOR: OBEC PTICE, Ptice 140, 252 18 Ptice				STUPEŇ	PDkvZ	
INTENZIFIKACE ČOV PTICE				DATUM	10/2019	
				MĚŘÍTKO	1 : 1000	
				kótováno v	m	
OBSAH:				Č. ZAKÁZKY	305	C2
KATASTRÁLNÍ SITUAČNÍ VÝKRES				Č. VÝKRESU		