



ŘEZ: I-I

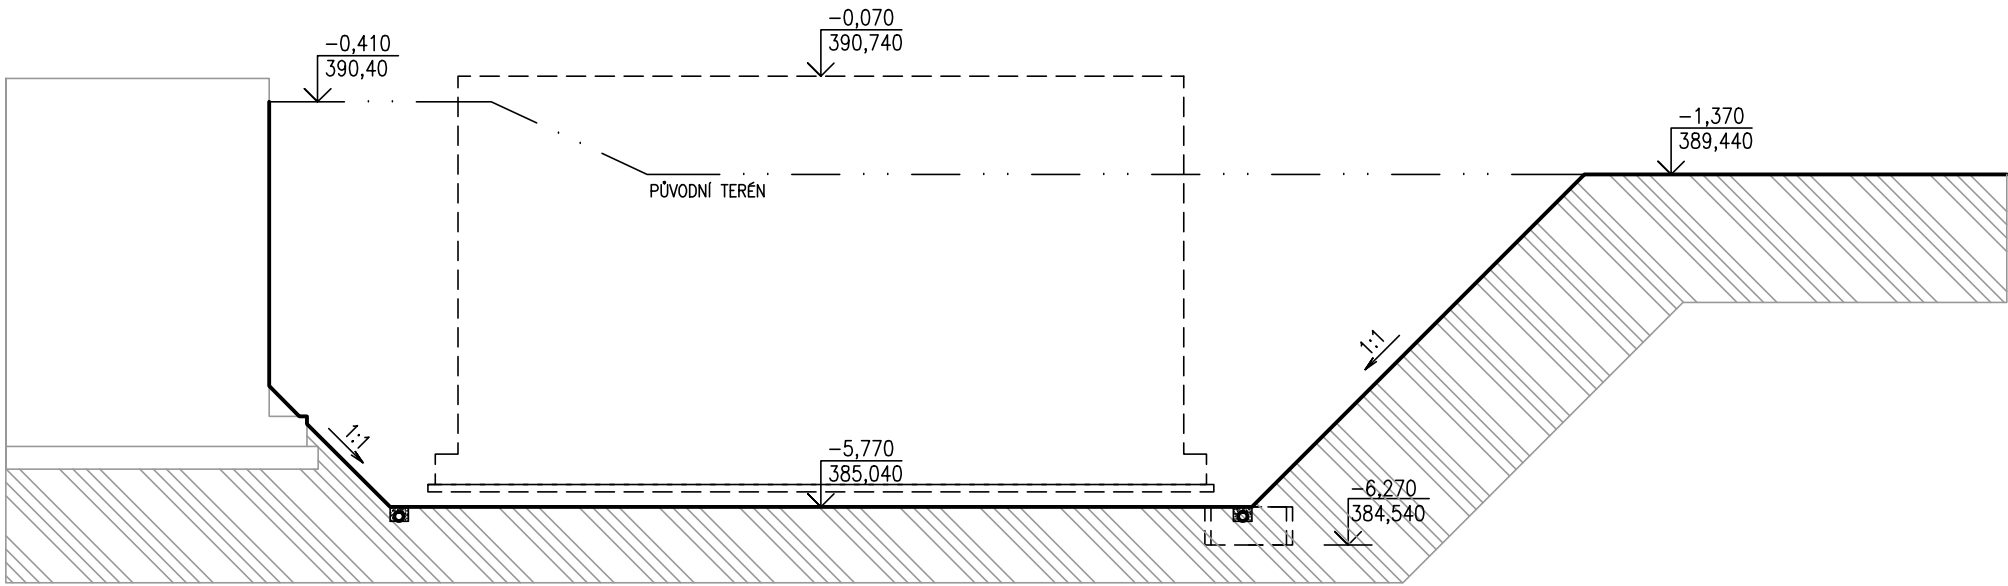

LEGENDA MATERIÁLŮ

ROSTLÝ TERÉN

PŮDORYS

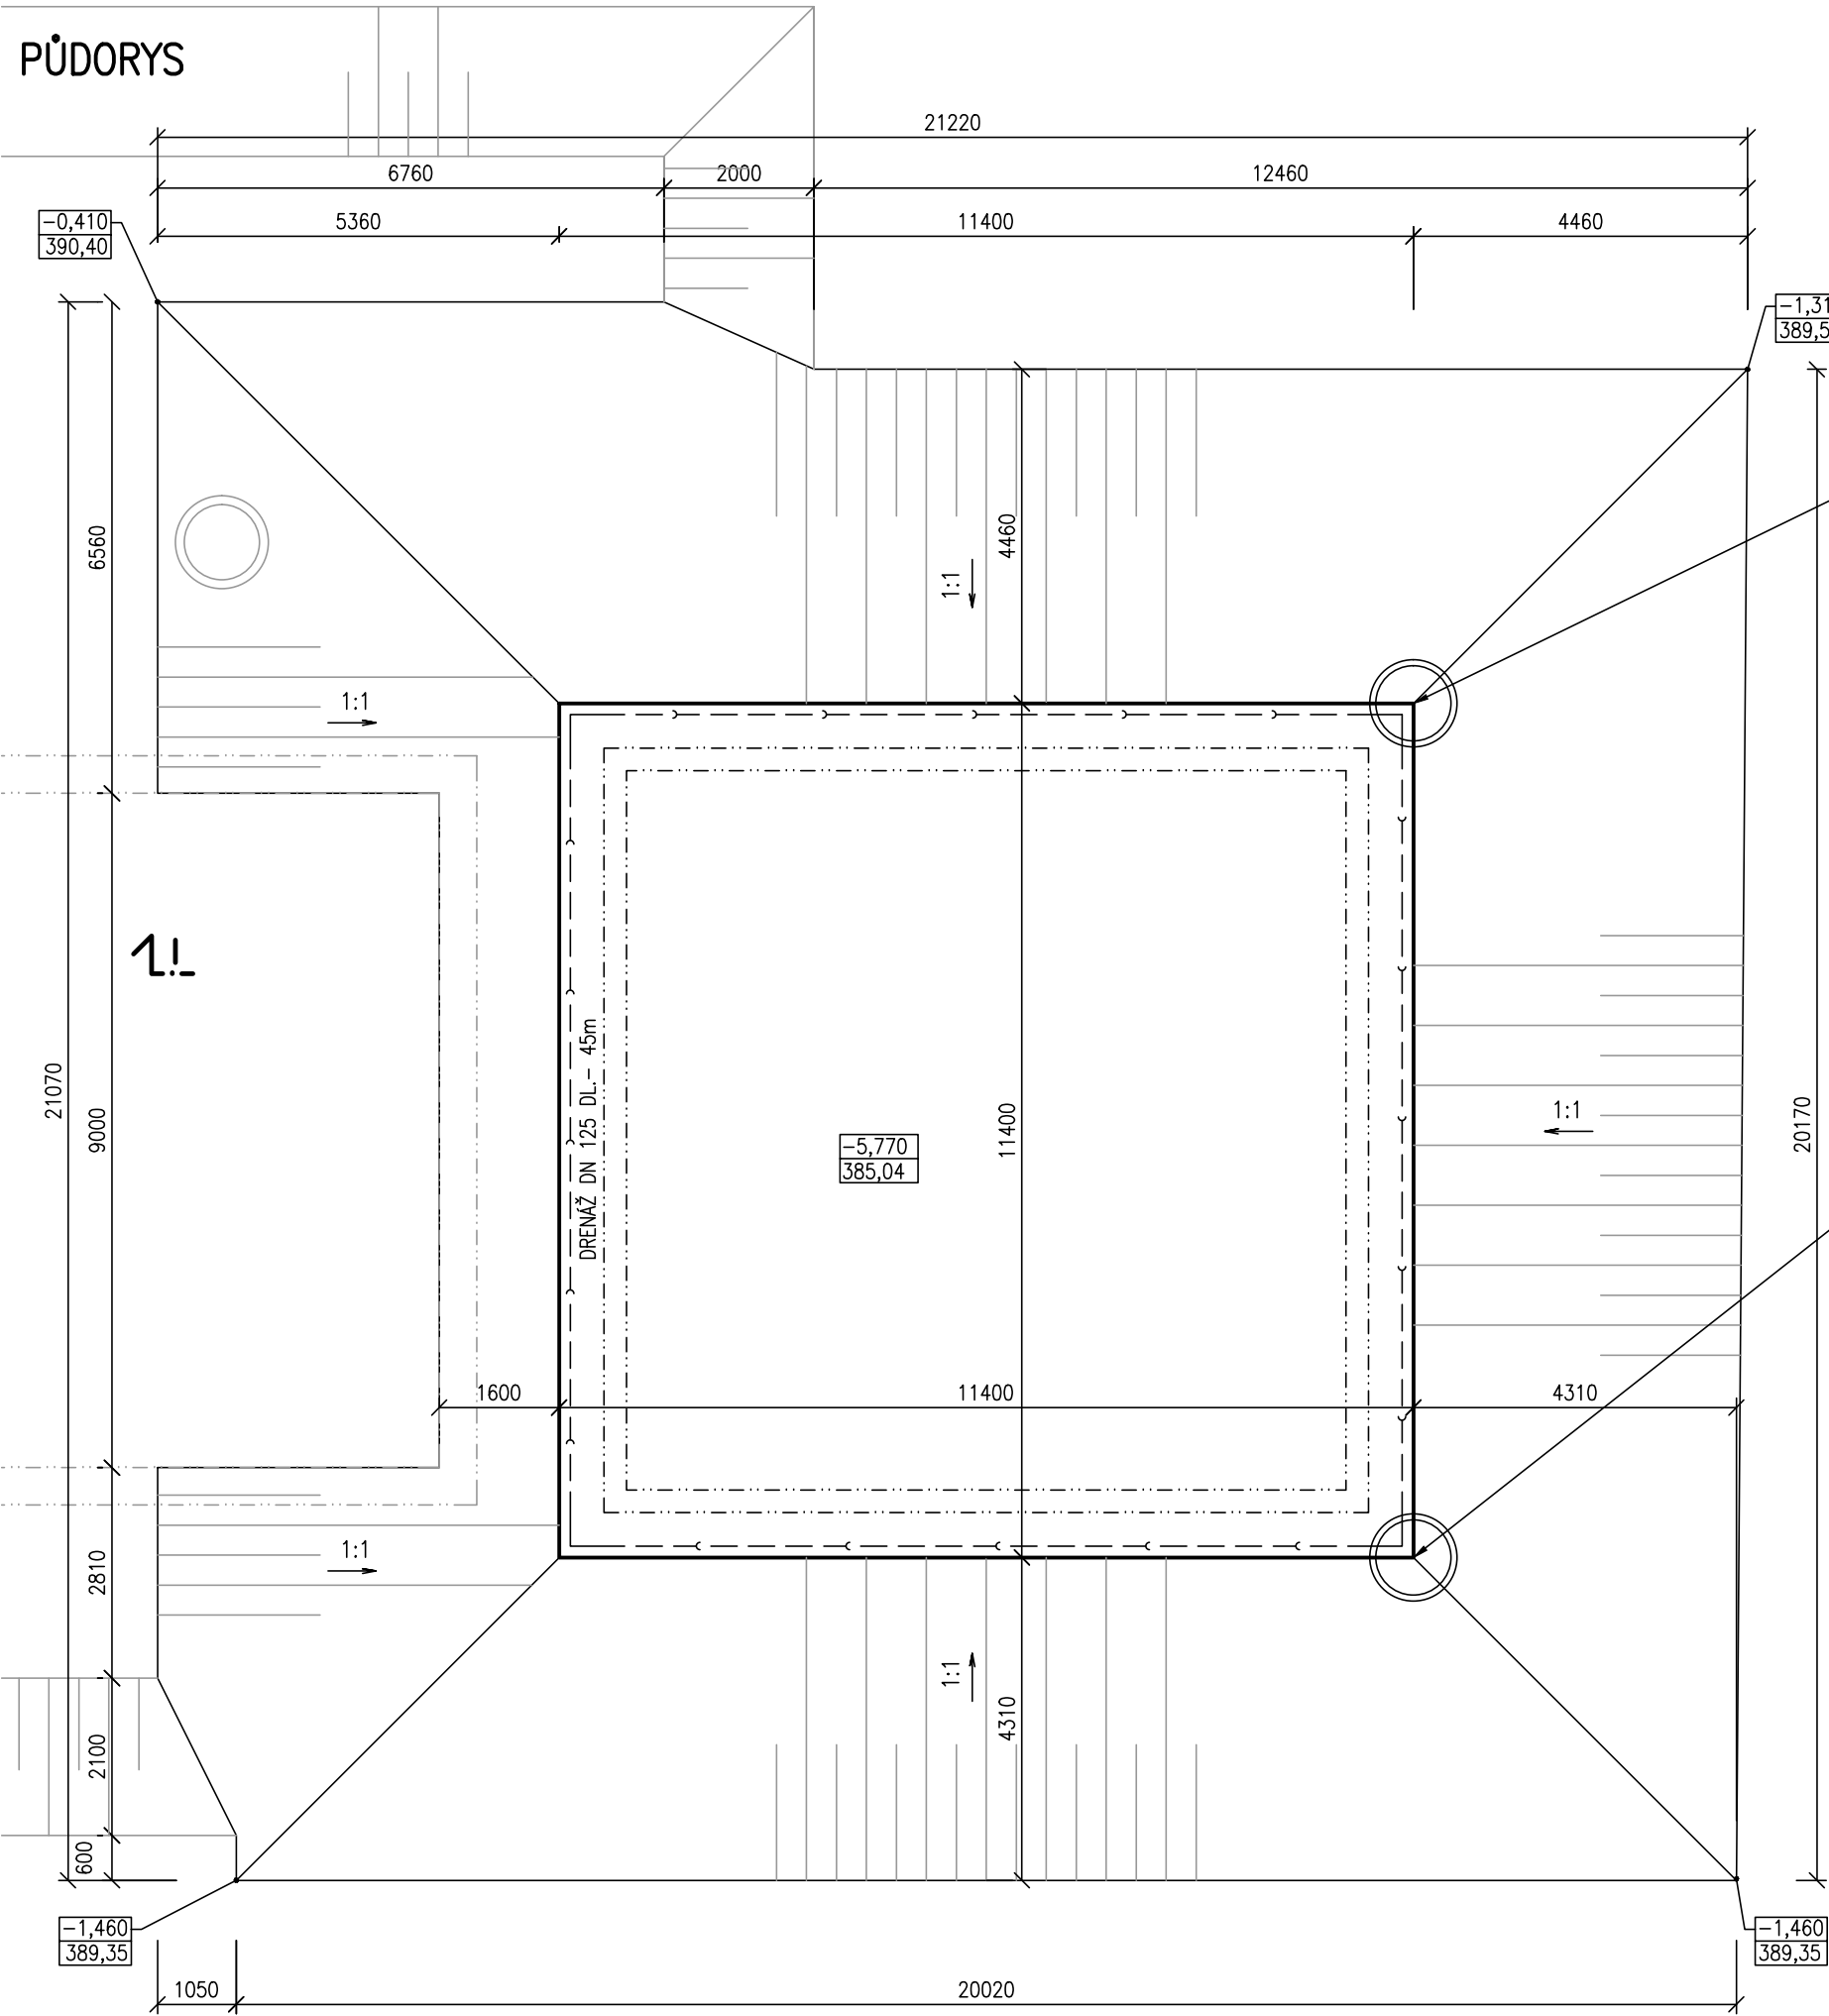



STUDNA ZE SKRUŽÍ Ø 1000mm
PRO ODVODNĚNÍ STAVEBNÍ JÁMY A PRO SNÍŽENÍ HPV, VYSTROJENO
POHOTOVOSTNÍM ČERPADLEM, ČERPAT DO VODOTEČE
DNO cca -6.270
384,54

STUDNA ZE SKRUŽÍ Ø 1000mm
PRO ODVODNĚNÍ STAVEBNÍ JÁMY A PRO SNÍŽENÍ HPV, VYSTROJENO
POHOTOVOSTNÍM ČERPADLEM, ČERPAT DO VODOTEČE
DNO cca -6.270
384,54

POZNÁMKA:

PŘED PROVEDENÍM VÝKOPU BUDE SEJMUTA ORNICE O MOCNOSTI CCA 200mm V ROZSAHU VÝKOPU, NÁSYPY, A ZPEVNĚNÝCH PLOCH. KÓTA P.T. JE BEZ SEJMUTÍ ORNICE.
PŘEDPOKLÁDÁ SE VELKÝ PŘÍTOK PODZEMNÍ VODY DO VÝKOPU – NUTNOST ČERPAT. K ČERPÁNÍ BUDOU VYUŽITY DVĚ ČERPACÍ STUDNY A ČERPAT SE ZAČNE PŘED REALIZACÍ VÝKOPŮ A BUDE SE ČERPAT PO DOBU REALIZACE OBJEKTU. ZÁKLADOVOU SPÁRU DOPORUČUJEME DOČISTIT RUČNĚ.

±0,00=390,81 m n.m. B.p.v. – PODLAHA STÁVAJÍCÍHO OBJEKTU ČOV

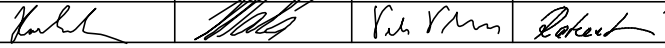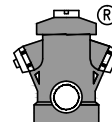VYPRACOVAL	KONTROLOVAL	ZODP. PROJ.	HIP	PROVOD inž. spol. s r.o.		
Ing. M. HAVLATA	Ing. J. MALÁ	Ing. P. PLICHTA	Ing. E.RATZENBEKOVÁ	V Podhájí 226/28 400 01 Ústí n/L tel.: 475 201 580 provod@provod.cz http://www.provod.cz		
						
STAVEBNÍ ÚŘAD: MěÚ Rudná SÚ, MěÚ Černošice vodoprávní úřad				FORMÁT		
INVESTOR: Obec Ptice, Ptice 140, 252 18 Ptice				3xA4		ČÍSLO PARÉ
STAVBA: INTENZIFIKACE ČOV PTICE D1.1 – ARCHITEKTONICKO STAVEBNÍ ŘEŠENÍ				STUPEŇ		
				PD k VZ		
				DATUM		
				10/2019		
				MĚŘÍTKO		
OBSAH: SO 01a – OBJEKT ČOV S KALOVÝM HOSPODÁŘSTVÍM VÝKOPY				1:100		
				kótováno v		
				mm		
				Č. ZAKÁZKY		
				399		
				Č. VÝKRESU		
				D1.1_01a_02		