




PŮDORYS

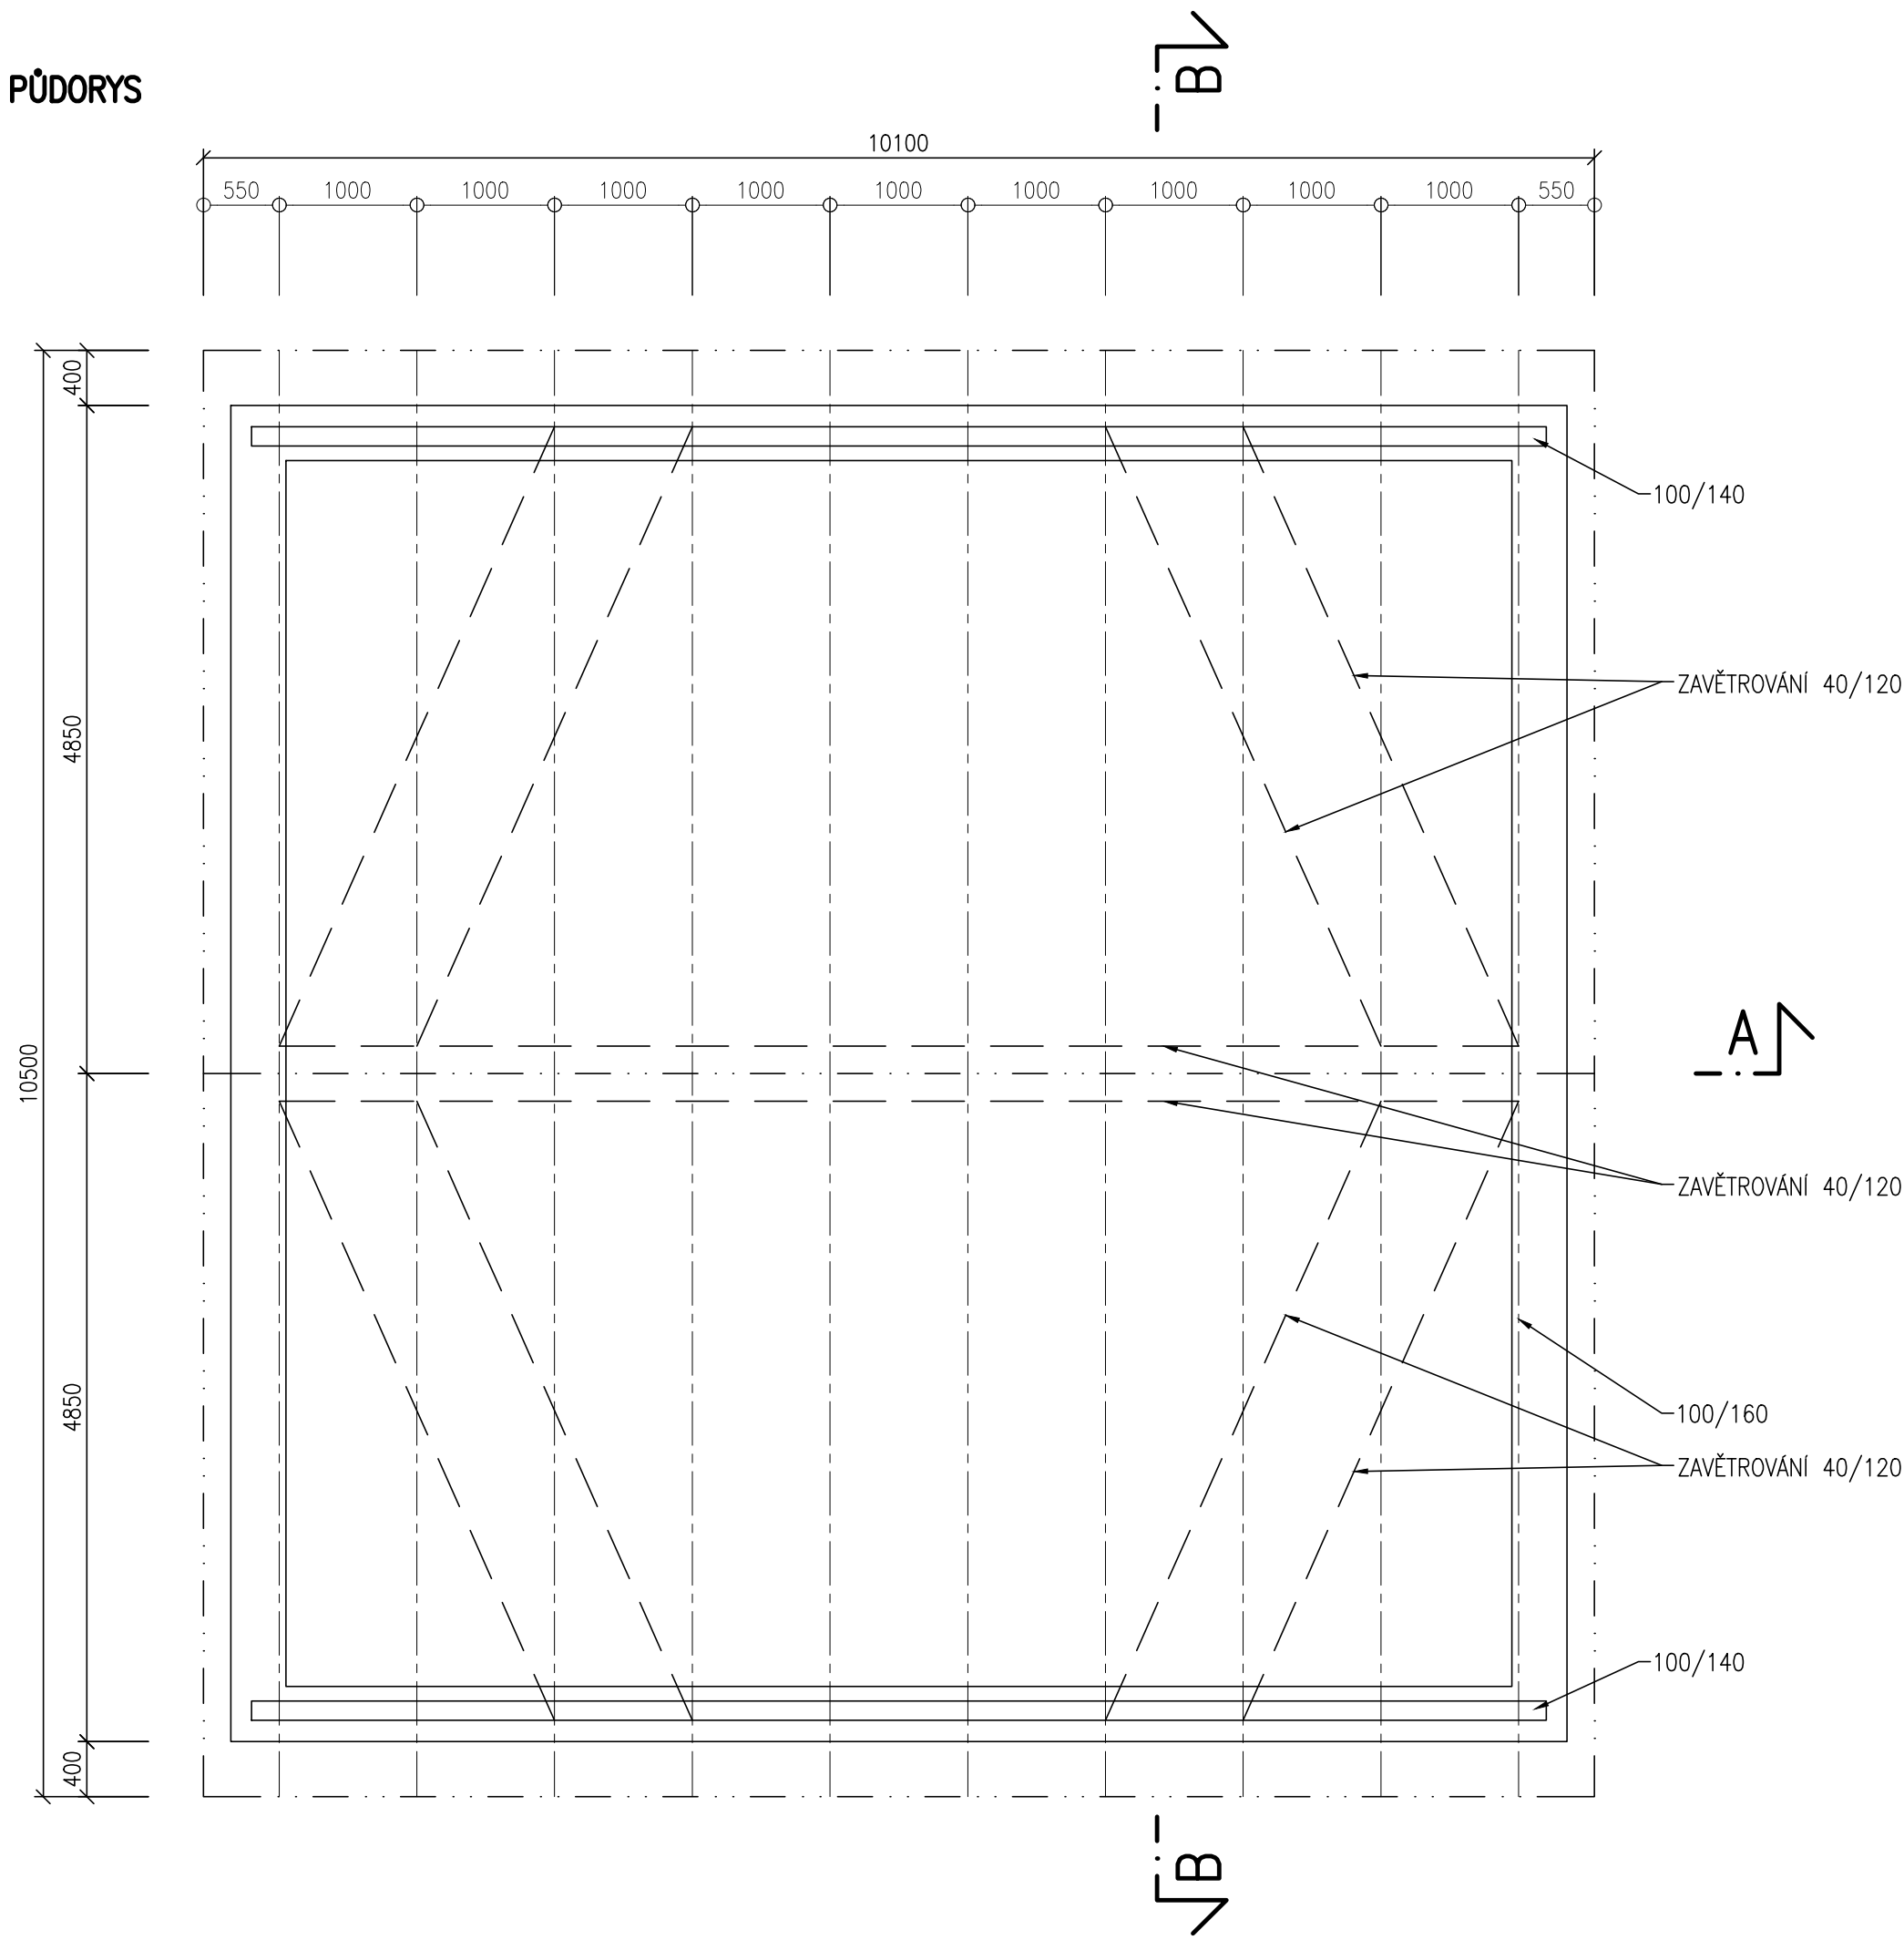

ŘEZ BB


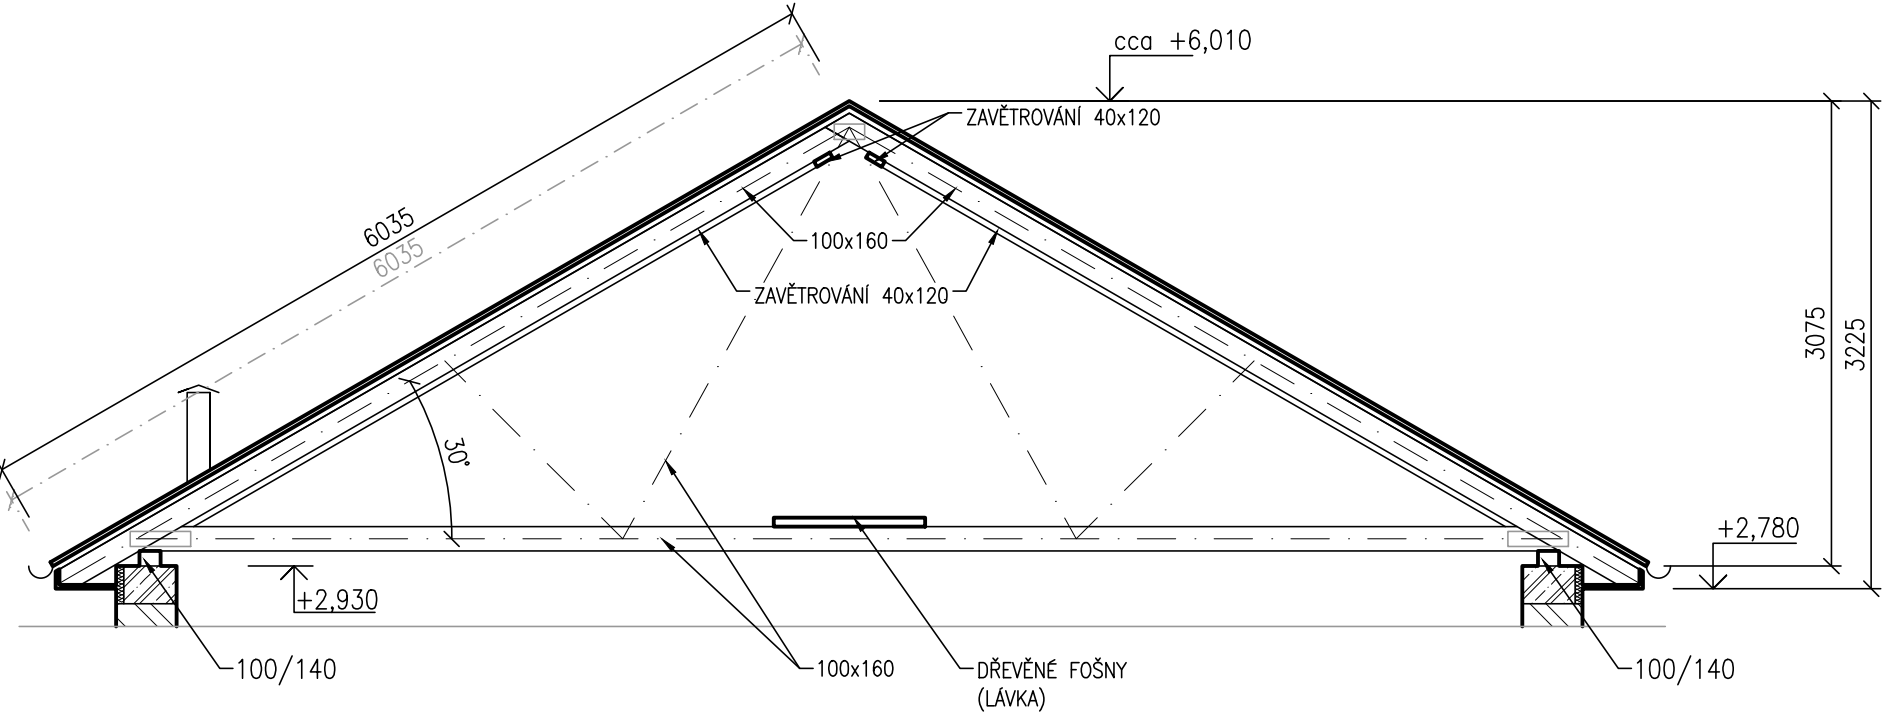


ŘEZ AA

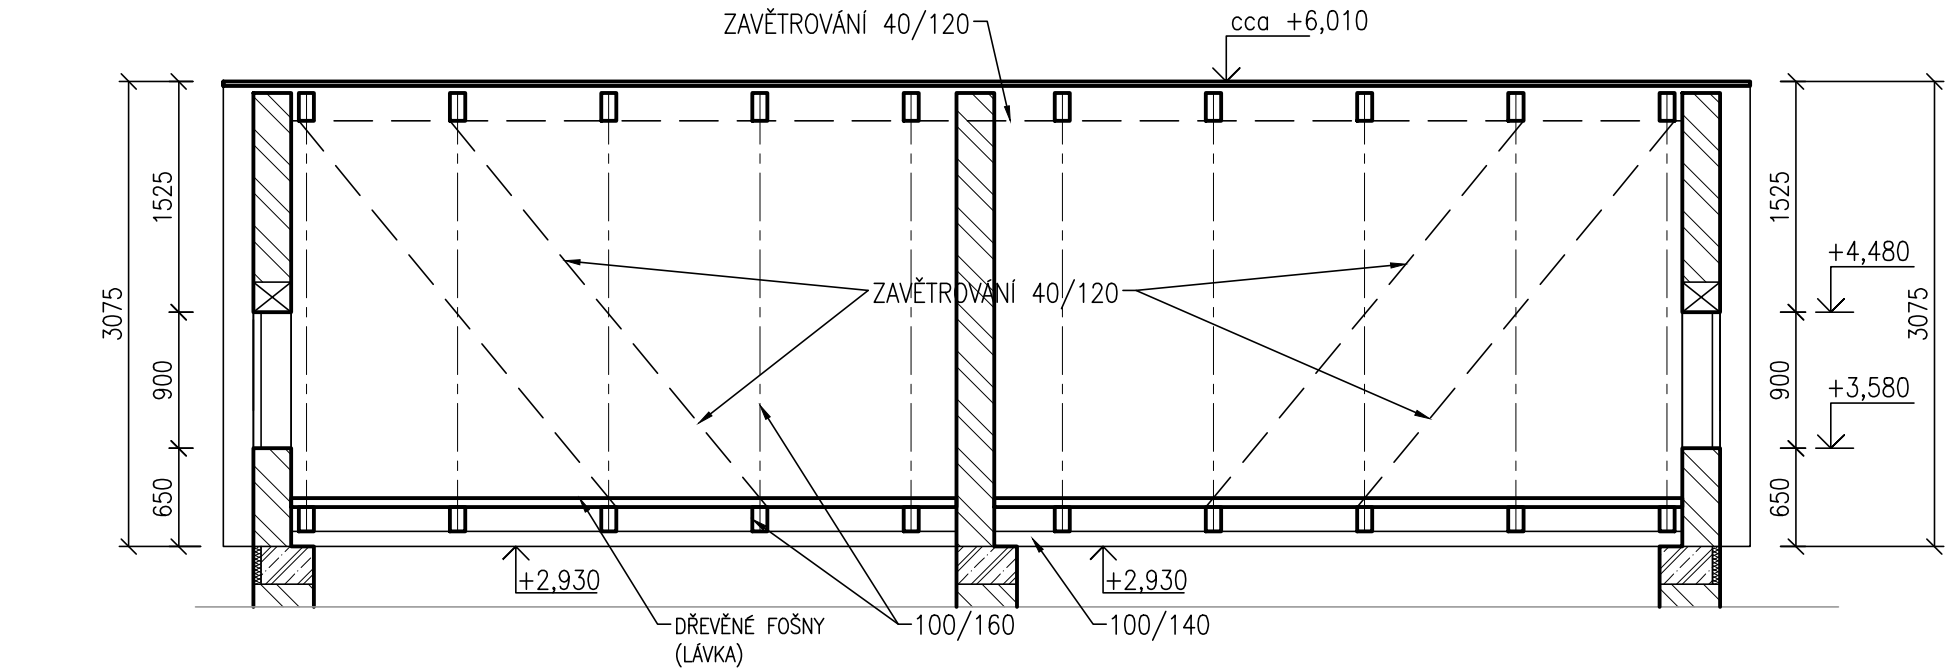

POZNÁMKA:
PŘESNÝ TVAR A DIMENZE PRVKŮ VAZNIKU BUDE UPŘESNĚN DODAVATELEM TĚCHTO KONSTRUKCÍ

±0,00=390,81 m n.m. B.p.v. – PODLAHA STÁVAJÍCÍHO OBJEKTU ČOV

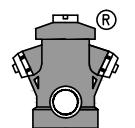 VYPRACOVAL		KONTROLOVAL		ZODP. PROJ.		HIP		PROVOD inž. spol. s r.o. V Podhájí 226/28 400 01 Ústí n/L tel.: 475 201 580 provod@provod.cz http://www.provod.cz				
Ing. M. HAVLATA		Ing. J. MALÝ		Ing. P. PLICHTA		Ing. E.RATZENBEKOVÁ						
												
STAVEBNÍ ÚŘAD: MěÚ Rudná SÚ, MěÚ Černošice vodoprávní úřad												
INVESTOR: Obec Ptice, Ptice 140, 252 18 Ptice										FORMÁT	4xA4	ČÍSLO PARÉ
STAVBA:										STUPĚŇ	PD k VZ	
INTENZIFIKACE ČOV PTICE D1.1 – ARCHITEKTONICKO STAVEBNÍ ŘEŠENÍ										DATUM	10/2019	
										MĚŘÍTKO	1:50	
										kótováno v	mm	
										Č. ZAKÁZKY	399	
OBSAH: SO 01a – OBJEKT ČOV S KALOVÝM HOSPODÁŘSTVÍM KROV										Č. VÝKRESU	D1.1_01a_08	