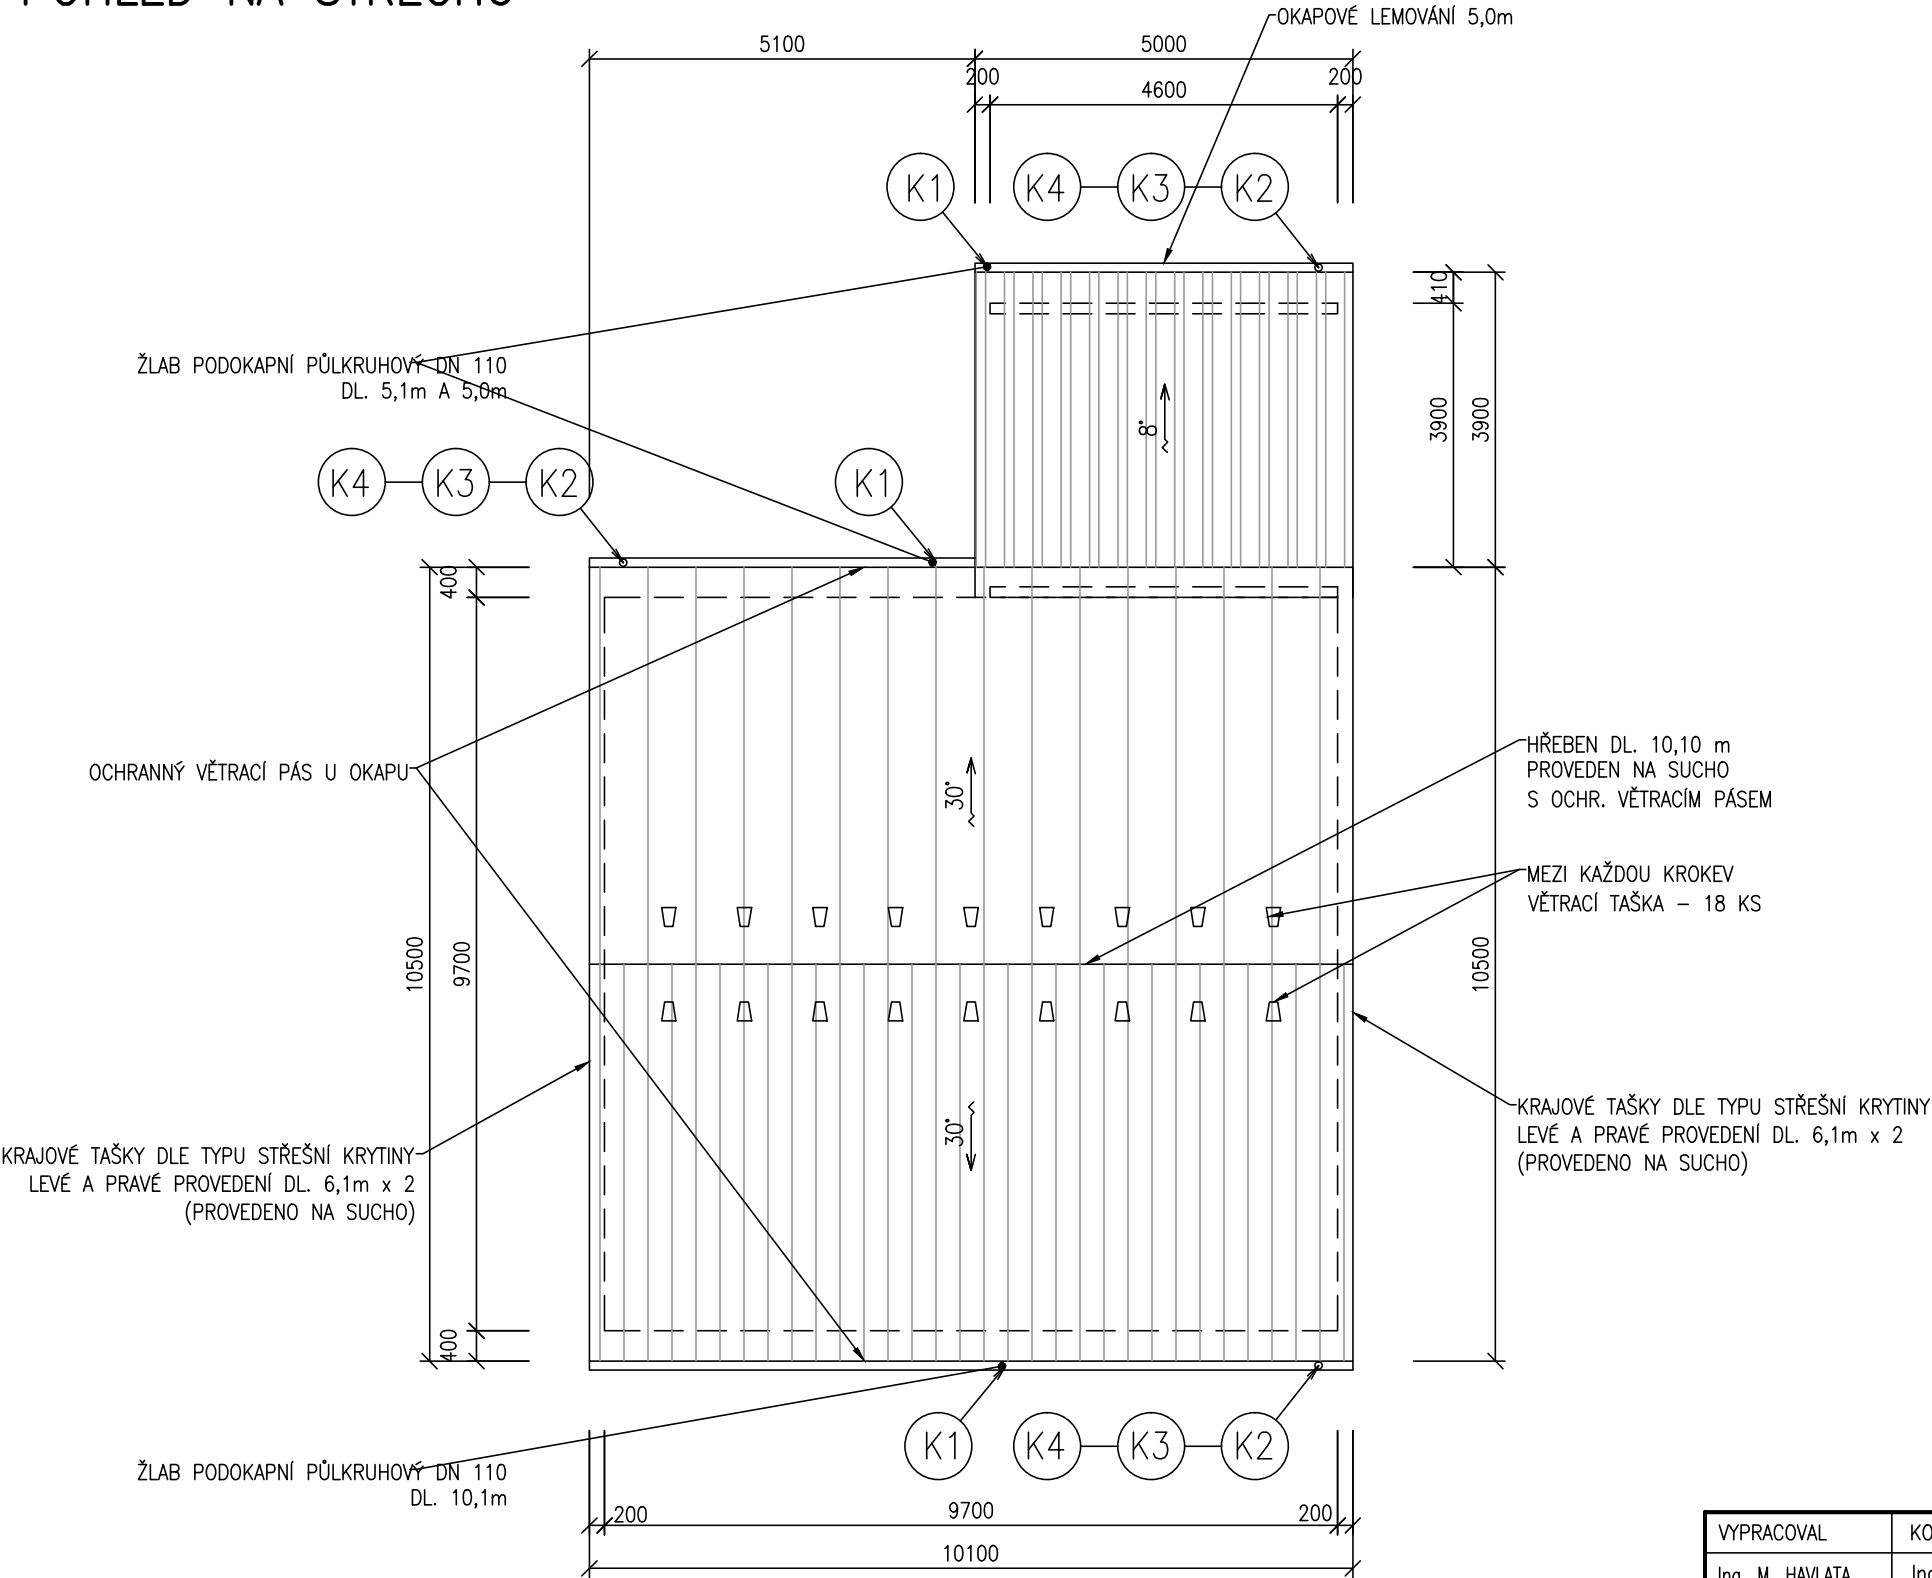


POHLED NA STŘECHU



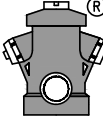
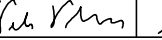
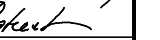
VÝPIS KLEMPÍŘSKÝCH VÝROBKŮ

OZN.	POPIS PRVKU	DĚLKA bm	POČET KS	DL. CELKEM bm
K1	ŽLAB PODOKAPNÍ PŮLKRUHOVÝ DN 110 VČETNĚ HRDEL, ČEL A ŽLABOVÝCH HÁKŮ	5,0	1	20,2
		5,1	1	
		10,1	1	
K2	ŽLABOVÝ KOTLÍK		3	
K3	KOLENO SVODU 45° DN 100		9	
K4	SVODOVÁ ROURA DN 100 VČ. TRUBKOVÝCH SPON	3,3	2	9,2
		2,6	1	
K5	OPLECHOVÁNÍ PARAPETU RŠ MAX 300mm	1,4	3	4,2

MATERIÁL – TITANZINEK
ROZMĚRY JE NUTNÉ PŘED VÝROBOU OVĚŘIT

POZNÁMKA:

STŘEŠNÍ KRYTINA: OBJEKT ČOV S KALOVÝM HOSPODÁŘSTVÍM – BETONOVÉ TAŠKY
PŘÍSTŘEŠEK NA KONTEJNER – TRAPÉZOVÝ PLECH
STŘEŠNÍ LATĚ – 60/40mm
KLEMPÍŘSKÉ VÝROBKY – TITANZINEK

VYPRACOVAL		KONTROLOVAL		ZODP. PROJ.		HIP		PROVOD inž. spol. s r.o. V Podhájí 226/28 400 01 Ústí n/L tel.: 475 201 580 provod@provod.cz http://www.provod.cz									
Ing. M. HAVLATA		Ing. J. MALÁ		Ing. P. PLICHTA		Ing. E. RATZENBEKOVÁ											
																	
STAVEBNÍ ÚŘAD: MěÚ Rudná SÚ, MěÚ Černošice vodoprávní úřad																	
INVESTOR: Obec Ptice, Ptice 140, 252 18 Ptice												FORMÁT		2xA4		ČÍSLO PARÉ	
STAVBA: INTENZIFIKACE ČOV PTICE D1.1 – ARCHITEKTONICKO STAVEBNÍ ŘEŠENÍ												STUPEŇ		PD k VZ			
												DATUM		10/2019			
												MĚŘÍTKO		1:100			
												kótováno v		mm			
												Č. ZAKÁZKY		399			
OBSAH: SO 01a – OBJEKT ČOV S KALOVÝM HOSPODÁŘSTVÍM POHLED NA STŘECHU												Č. VÝKRESU		D1.1_01a_09			