




POHLED JIHOVÝCHODNÍ

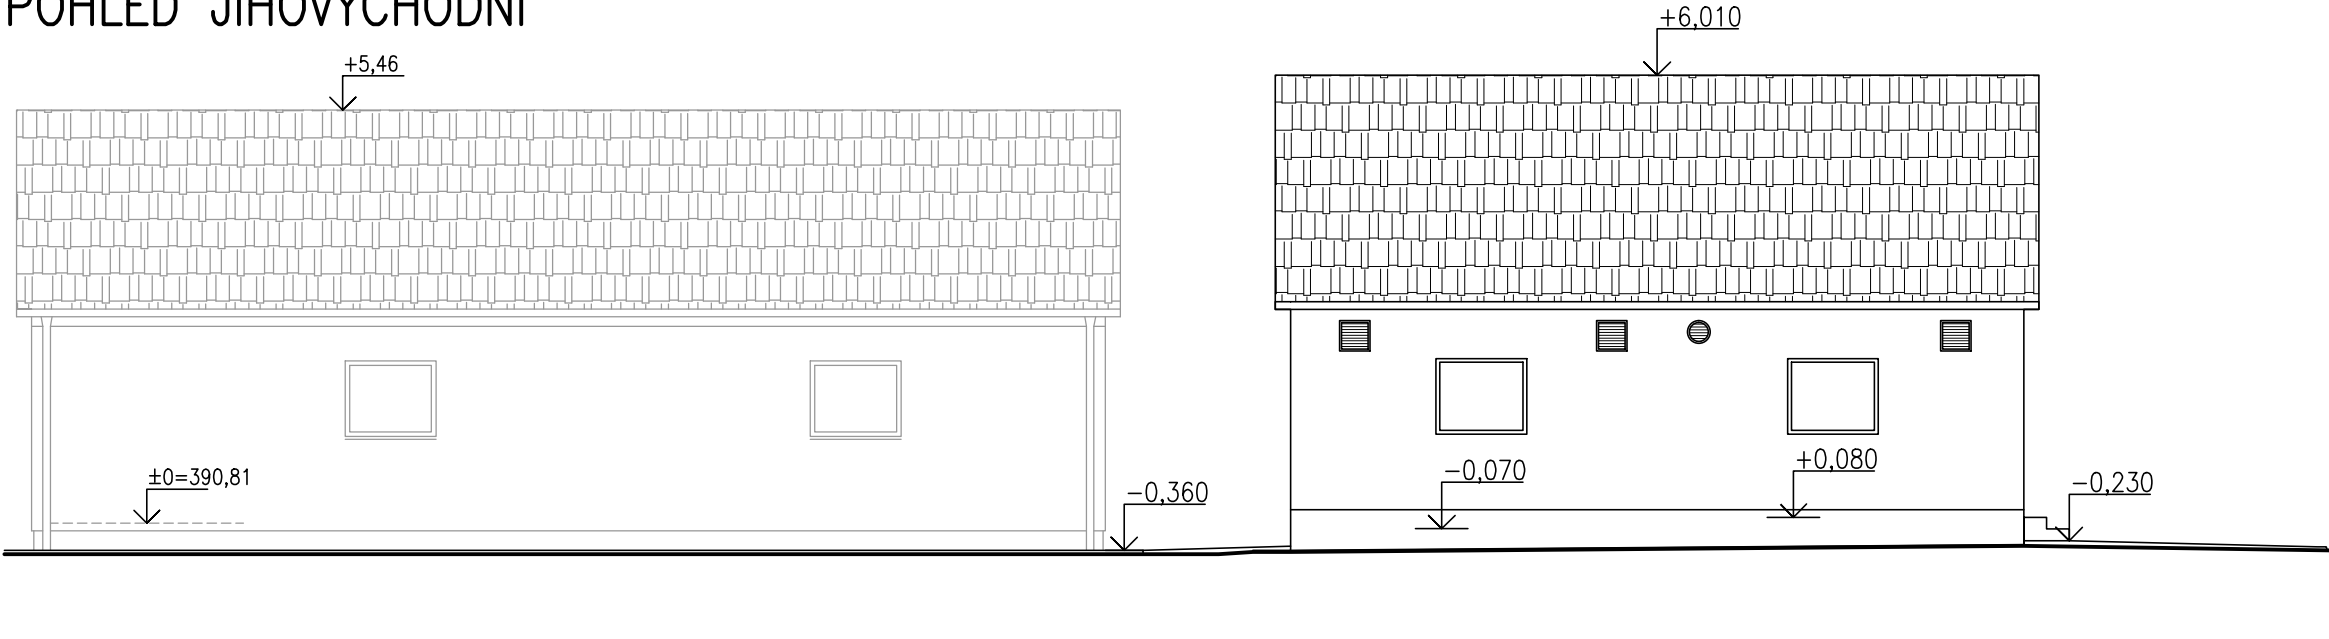


POHLED SEVEROVÝCHODNÍ

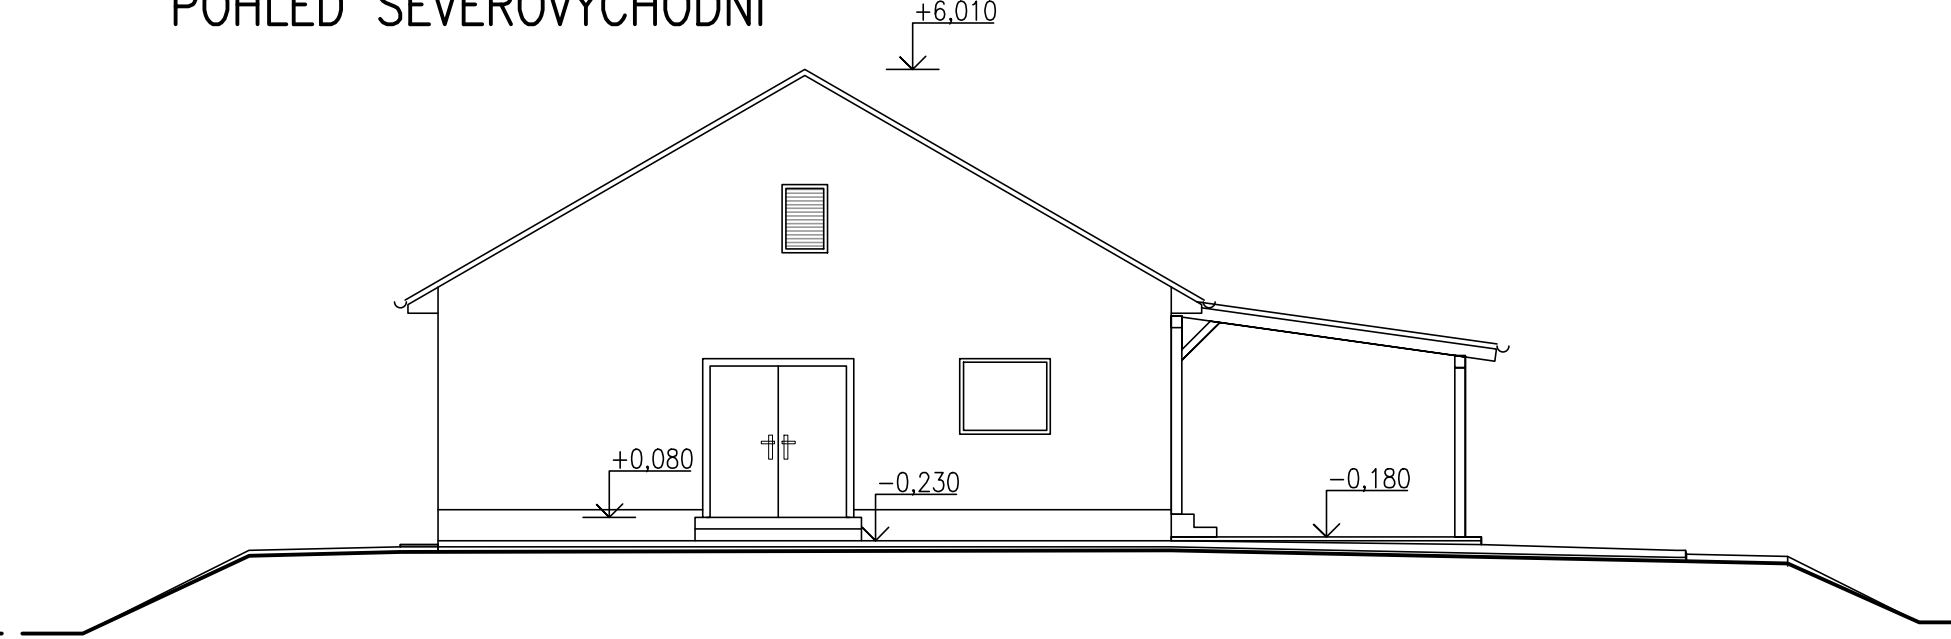

POHLED SEVEROZÁPADNÍ

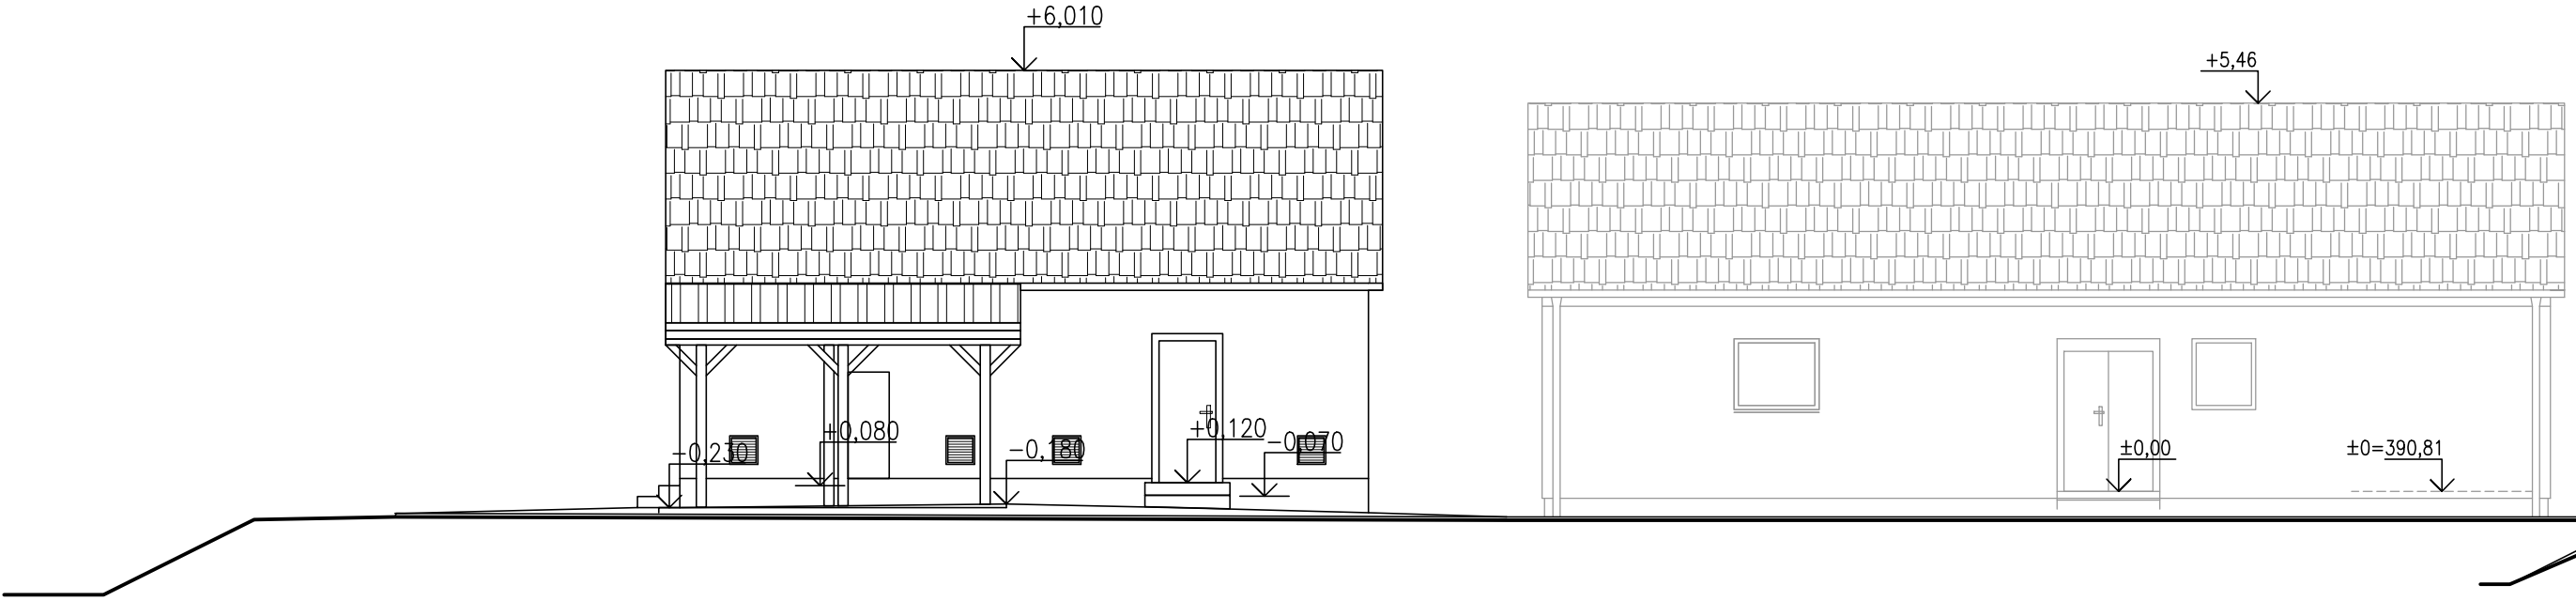


POHLED JIHOZÁPADNÍ

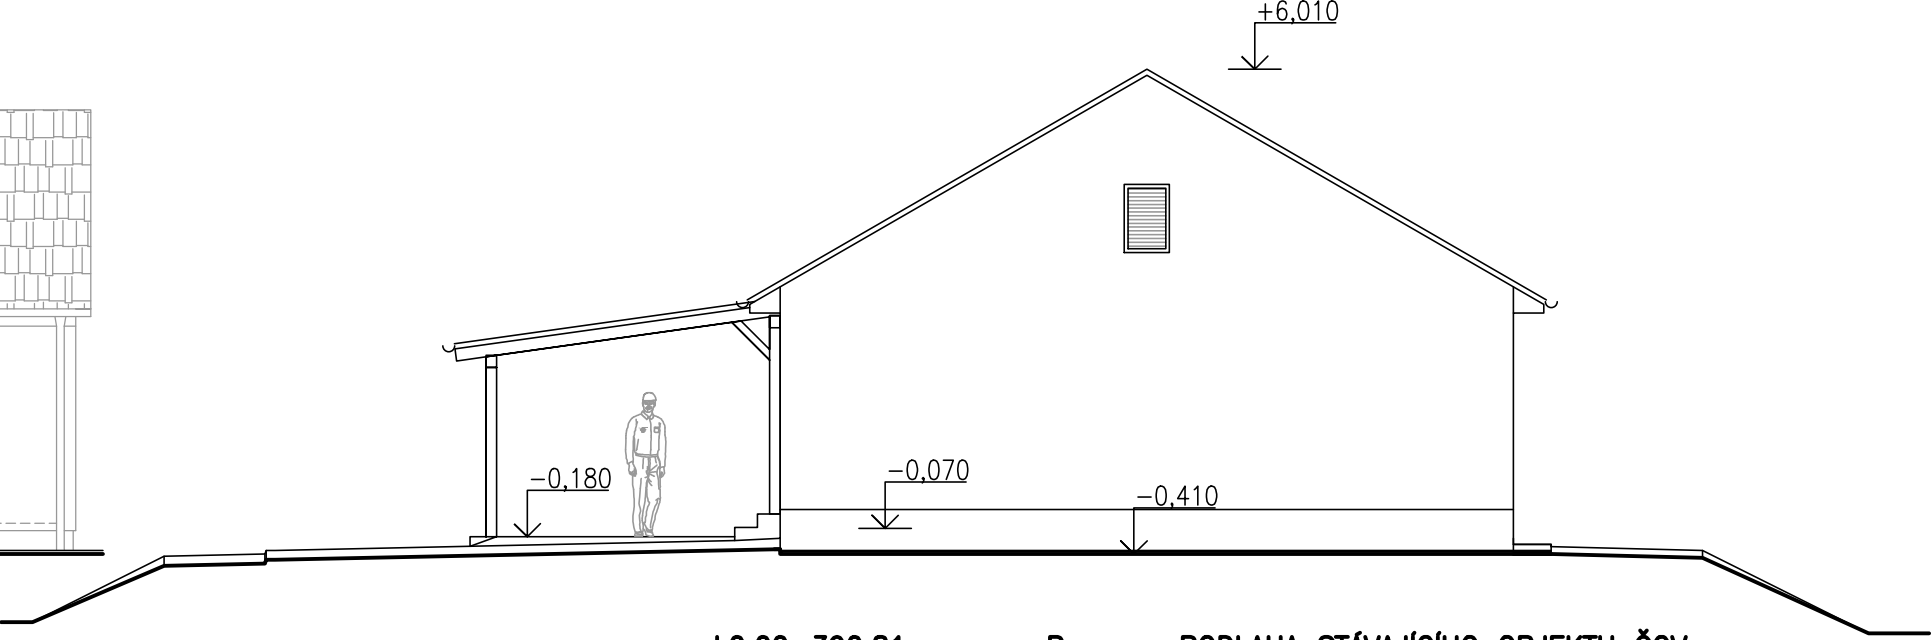

LEGENDA:
STŘECHA – NAD OBJEKTEM ČOV S KALOVÝM HOSPODÁŘSTVÍM – BETONOVÉ TAŠKY (CIHLOVĚ ČERVENÁ)
NAD PŘÍSTŘEŠKEM PRO KONTEJNER – PLECHOVÁ KRYTINA (ŽÁROVĚ ZINKOVANÁ OCEL S POVRCHOVOU ÚPRAVOU – CIHLOVĚ ČERVENOU)
FASÁDA ZDĚNÝCH ČÁSTÍ – JÁDROVÁ OMÍTKA OPATŘENÁ AKRYLÁTOVOU BARVOU (BĚŽOVOU – VIZ STÁVAJÍCÍ PROVOZNÍ OBJEKT)
OKNA, DVEŘE, VRATA – PLASTOVÉ (BILÉ)
DŘEVĚNÉ PODBITÍ – OPATŘENO LAZUROVACÍM LAKEM HNĚDÉ BARVY
OPLECHOVÁNÍ A OKAPY – TITANZINEK
SOKL – ZATEPLENÝ EXTRUDOVANÝM POLYSTYRENEM, OPATŘENÝ STĚRKOU VYZTUŽENOU PERLINKOU A MARMOLITOVOU OMÍTKOU
MŘÍŽKY – ŽÁROVÝ ZINEK (KOVOVÉ), HNĚDÝ LAZUROVACÍ LAK (DŘEVĚNÉ VE ŠTÍTU)

±0,00=390,81 m n.m. B.p.v. – PODLAHA STÁVAJÍCÍHO OBJEKTU ČOV

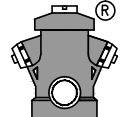VYPRACOVAL	KONTROLOVAL	ZODP. PROJ.	HIP	PROVOD inž. spol. s r.o. V Podhájí 226/28 400 01 Ústí n/L tel.: 475 201 580 provod@provod.cz http://www.provod.cz		
Ing. M. HAVLATA	Ing. J. MALÁ	Ing. P. PLICHTA	Ing. ERATZENBEKOVÁ			
STAVEBNÍ ÚŘAD: MěÚ Rudná SÚ, MěÚ Černošice vodoprávní úřad				FORMÁT	3xA4	ČÍSLO PARÉ
INVESTOR: Obec Ptice, Ptice 140, 252 18 Ptice				STUPEŇ	PD k VZ	
STAVBA: INTENZIFIKACE ČOV PTICE D1.1 – ARCHITEKTONICKO STAVEBNÍ ŘEŠENÍ				DATUM	10/2019	
				MĚŘÍTKO	1:100	
				kótováno v	mm	
OBSAH: SO 01a – OBJEKT ČOV S KALOVÝM HOSPODÁŘSTVÍM				Č. ZAKÁZKY	399	D1.1_01a_10
POHLEDY				Č. VÝKRESU		