


sání vody pro vodárnu – DN32 PE

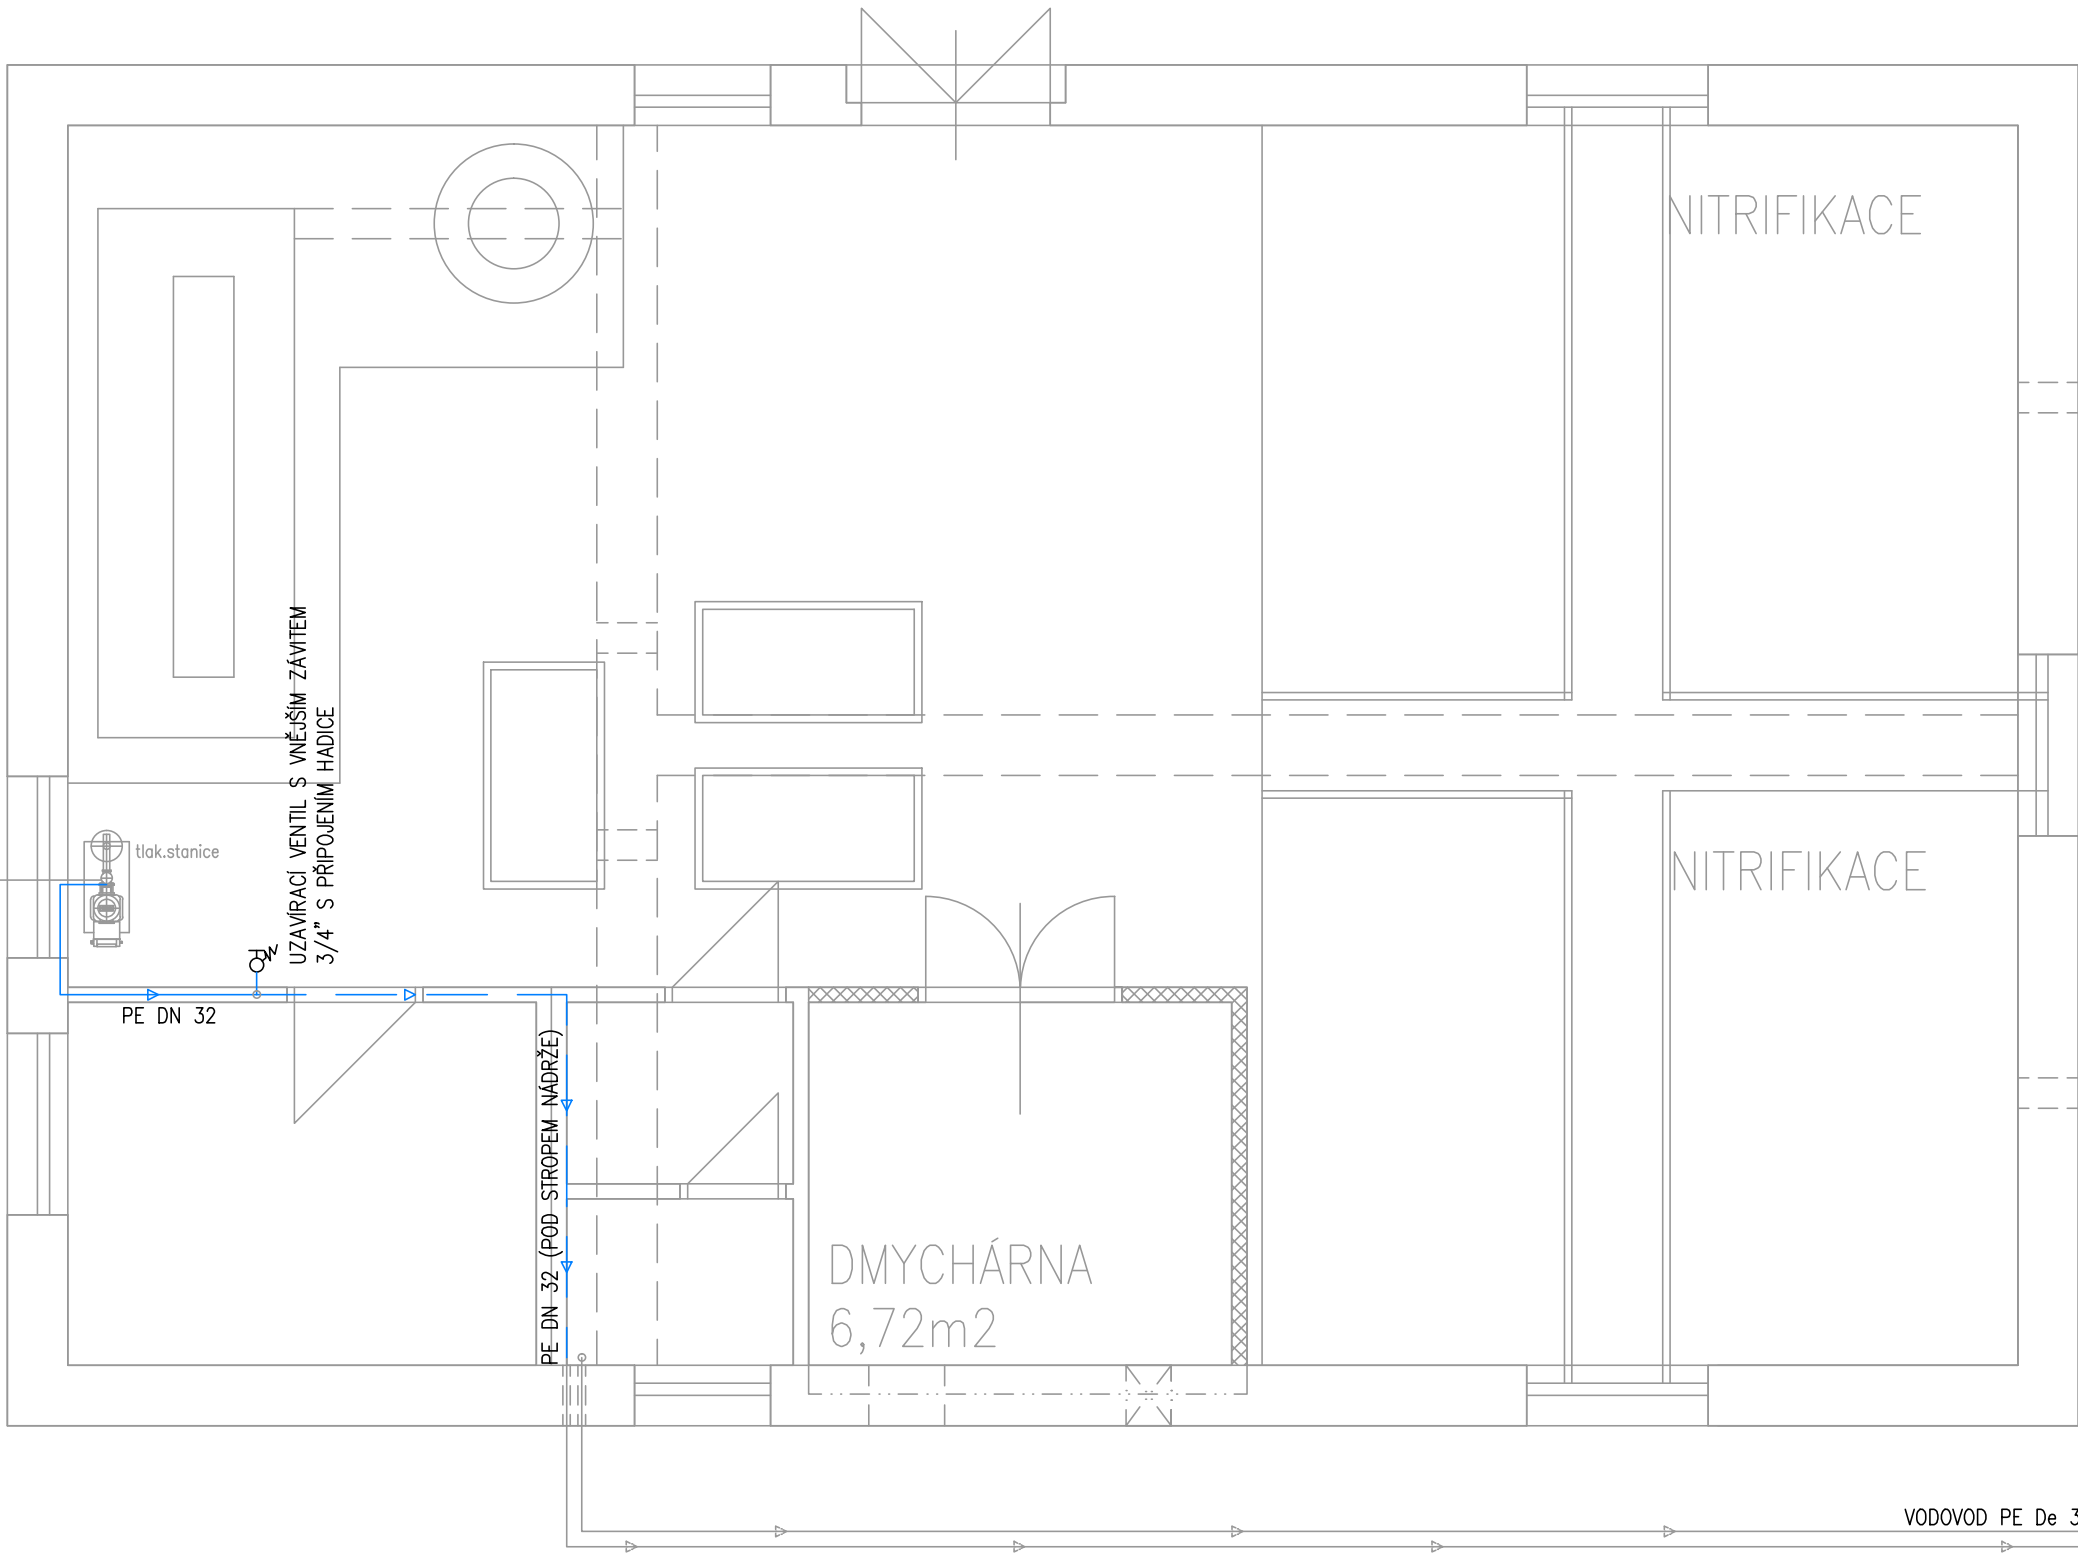


LEGENDA POTRUBÍ

- POTRUBÍ VODY ZE STUDNY
- POTRUBÍ PITNÉ VODY
- POTRUBÍ KTERÉ JE SOUČASTÍ SO_03

POZNÁMKA

VODOVODNÍ POTRUBÍ BUDE ZATEPLENO MIRELONEM

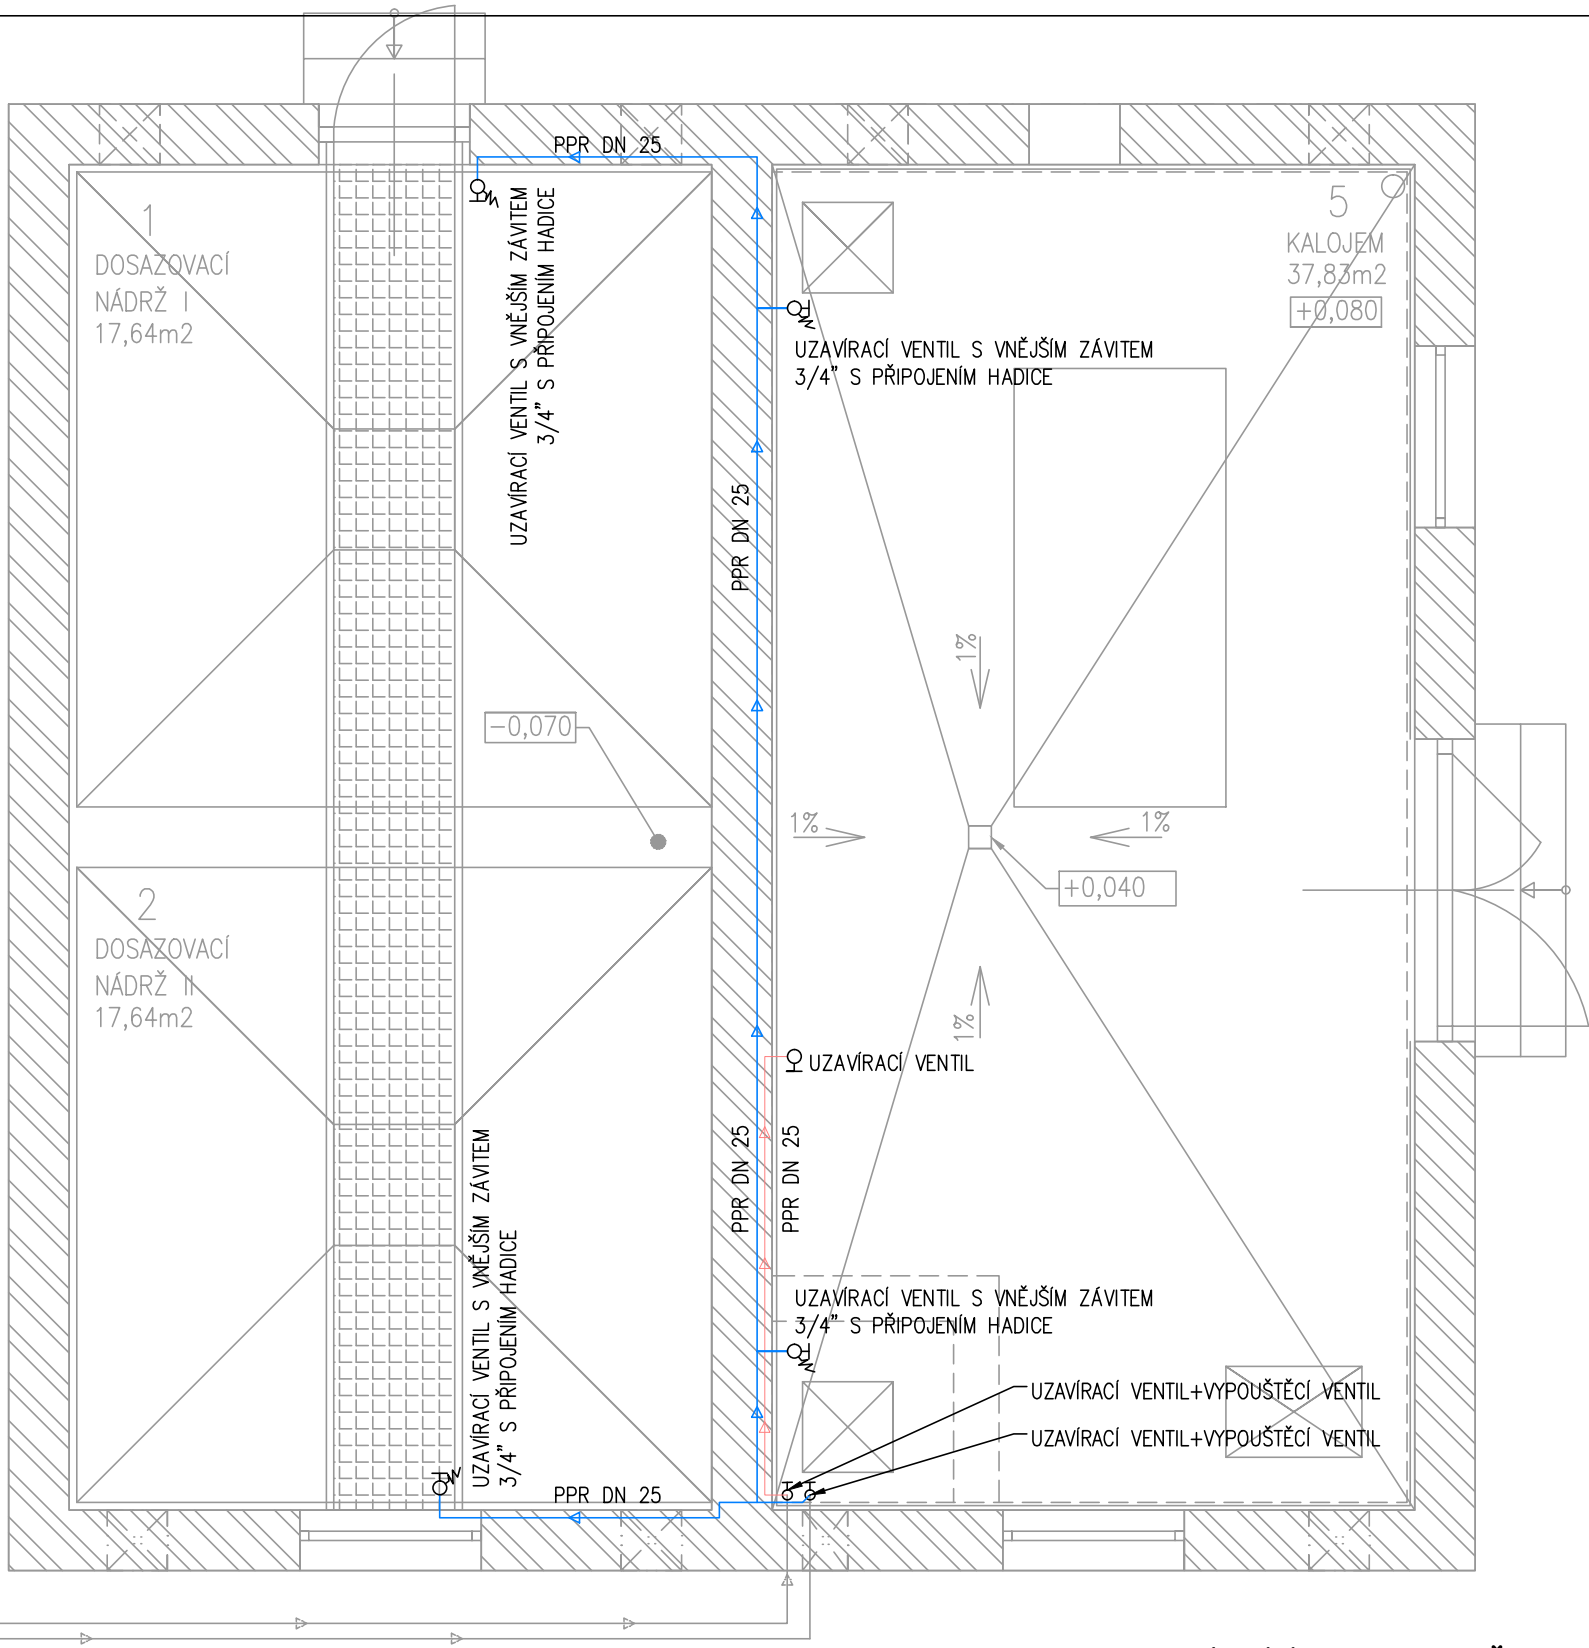

±0,00=390,81 m n.m. B.p.v. – PODLAHA STÁVAJÍCÍHO OBJEKTU ČOV

VYPRACOVAL Ing. M. HAVLATA	KONTROLOVAL Ing. J. MALÁ	ZODP. PROJ. Ing. P. PLICHTA	HIP Ing. E.RATZENBEKOVÁ	PROVOD inž. spol. s r.o. V Podhájí 226/28 400 01 Ústí n/L tel.: 475 201 580 provod@provod.cz http://www.provod.cz		
STAVEBNÍ ÚŘAD: MěÚ Rudná SÚ, MěÚ Černošice vodoprávní úřad				FORMÁT	4xA4	ČÍSLO PARÉ
INVESTOR: Obec Ptice, Ptice 140, 252 18 Ptice				STUPEŇ	PD k VZ	
STAVBA: INTENZIFIKACE ČOV PTICE D1.1 – ARCHITEKTONICKO STAVEBNÍ ŘEŠENÍ				DATUM	10/2019	
				MĚŘÍTKO	1:50	
				kótováno v	mm	
OBSAH: SO 01a – OBJEKT ČOV S KALOVÝM HOSPODÁŘSTVÍM ZTI – PITNÁ A PROVOZNÍ VODA				Č. ZAKÁZKY	399	D1.1_01a_11
				Č. VÝKRESU		