
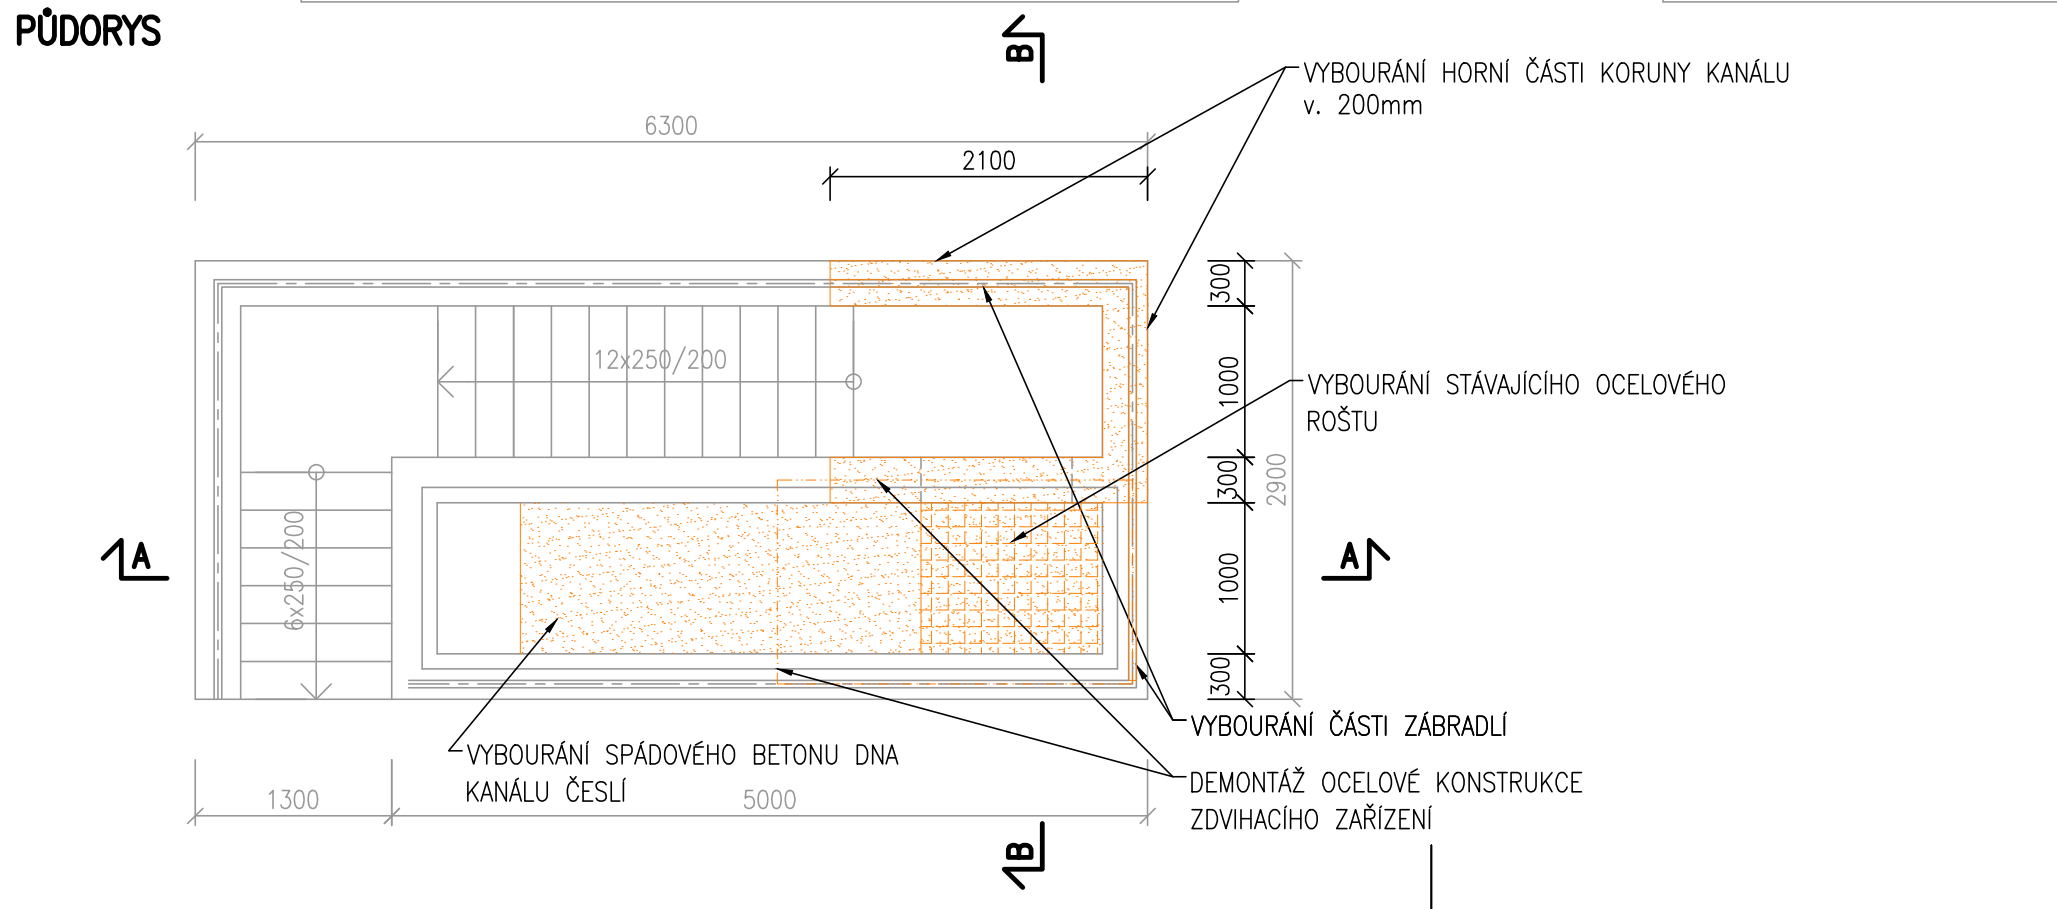


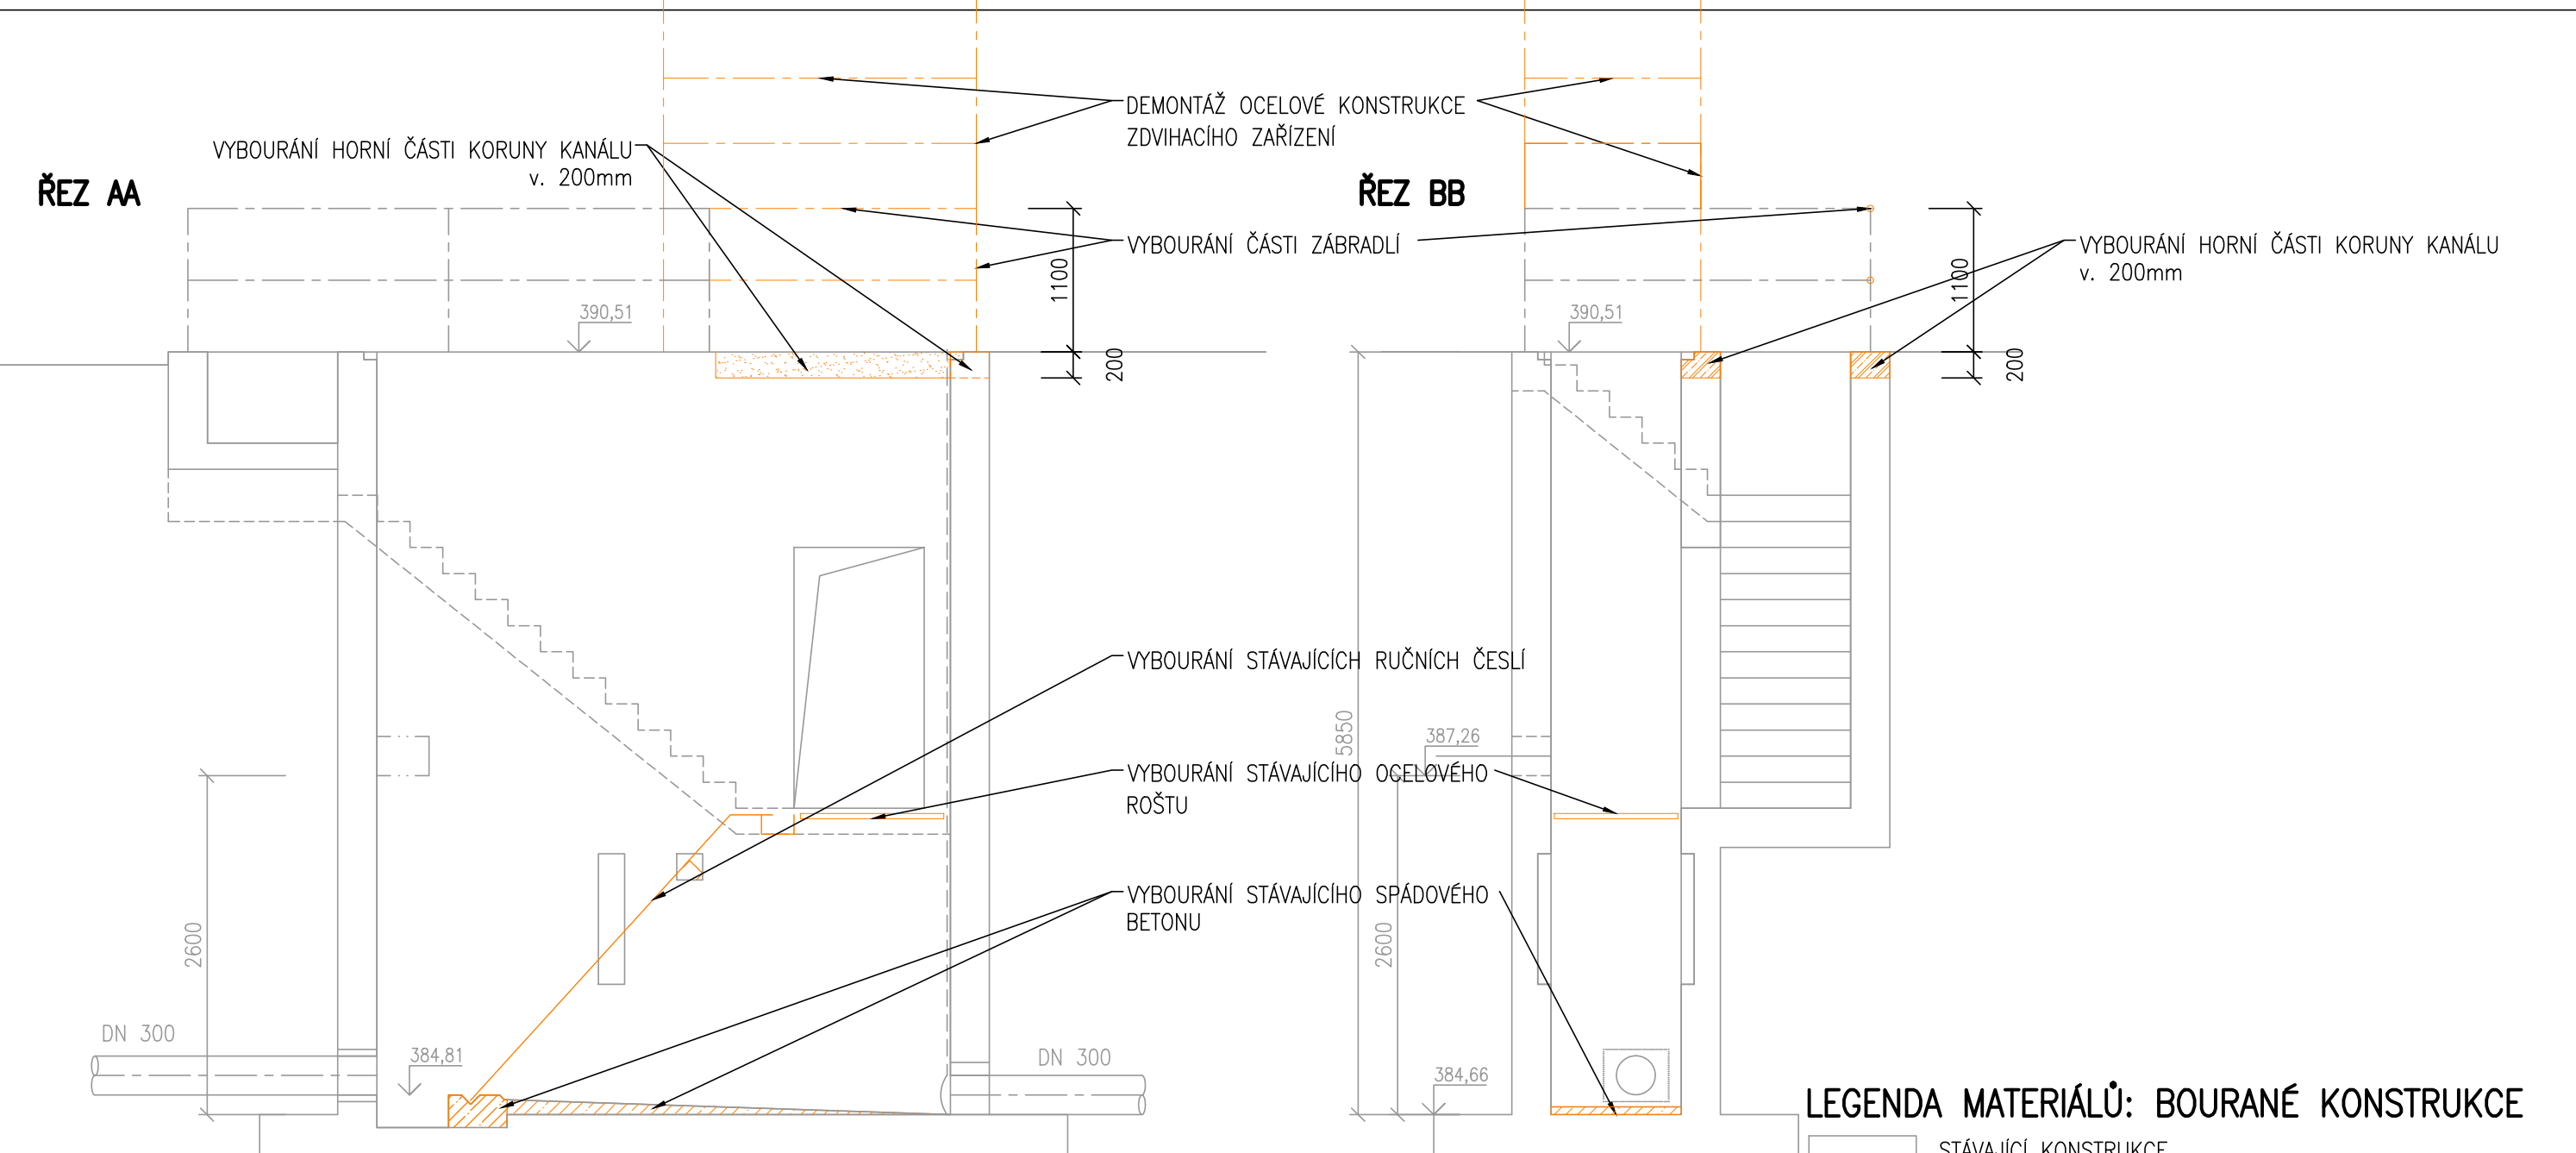

LEGENDA MATERIÁLŮ: BOURANÉ KONSTRUKCE

- STÁVAJÍCÍ KONSTRUKCE
- BOURANÉ KONSTRUKCE
- BOURANÉ KONSTRUKCE V POHLEDU
- BOURANÉ KONSTRUKCE – OCELOVÝ ROŠT
- BOURANÉ KONSTRUKCE V ŘEZU: PROSTÝ BETON
- BOURANÉ KONSTRUKCE V ŘEZU: ŽELEZOBETON

LEGENDA MATERIÁLŮ: NOVÉ KONSTRUKCE

- STÁVAJÍCÍ KONSTRUKCE
- NOVÉ KONSTRUKCE
- NOVÉ KONSTRUKCE V POHLEDU
- NOVÉ KONSTRUKCE V ŘEZU: PROSTÝ BETON
- NOVÉ KONSTRUKCE V ŘEZU: ŽELEZOBETON

LEGENDA MATERIÁLŮ: UPRAVOVANÉ KONSTRUKCE

- STÁVAJÍCÍ ZÁMEČNICKÉ VÁROBKY OPATŘENÉ NOVÝM NATĚREM

