


ÚZEMÍ
POVRCH ÚZEMÍ
VZDÁLENOST ŠACHET
NÁZVY ŠACHET

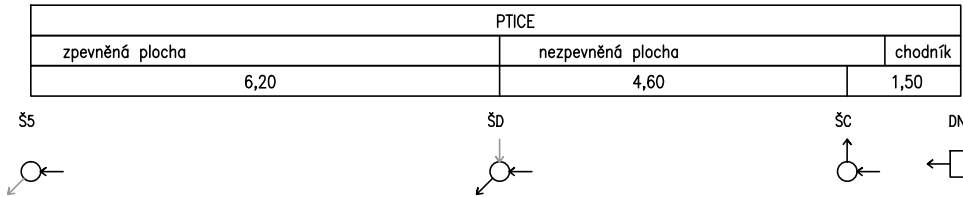

Podélný profil
odtok z DN
do Š5

MĚŘÍTKO 1:100

KÓTA UPRAVENÉHO TERÉNU


HLOUBKA VÝKOPU

KÓTA DNA POTRUBÍ


KÓTA TERÉNU

STANIČENÍ [Km],[m]

SKLON [promile] – DÉLKA [m]
DN [mm] – MATERIÁL – DÉLKA [m]

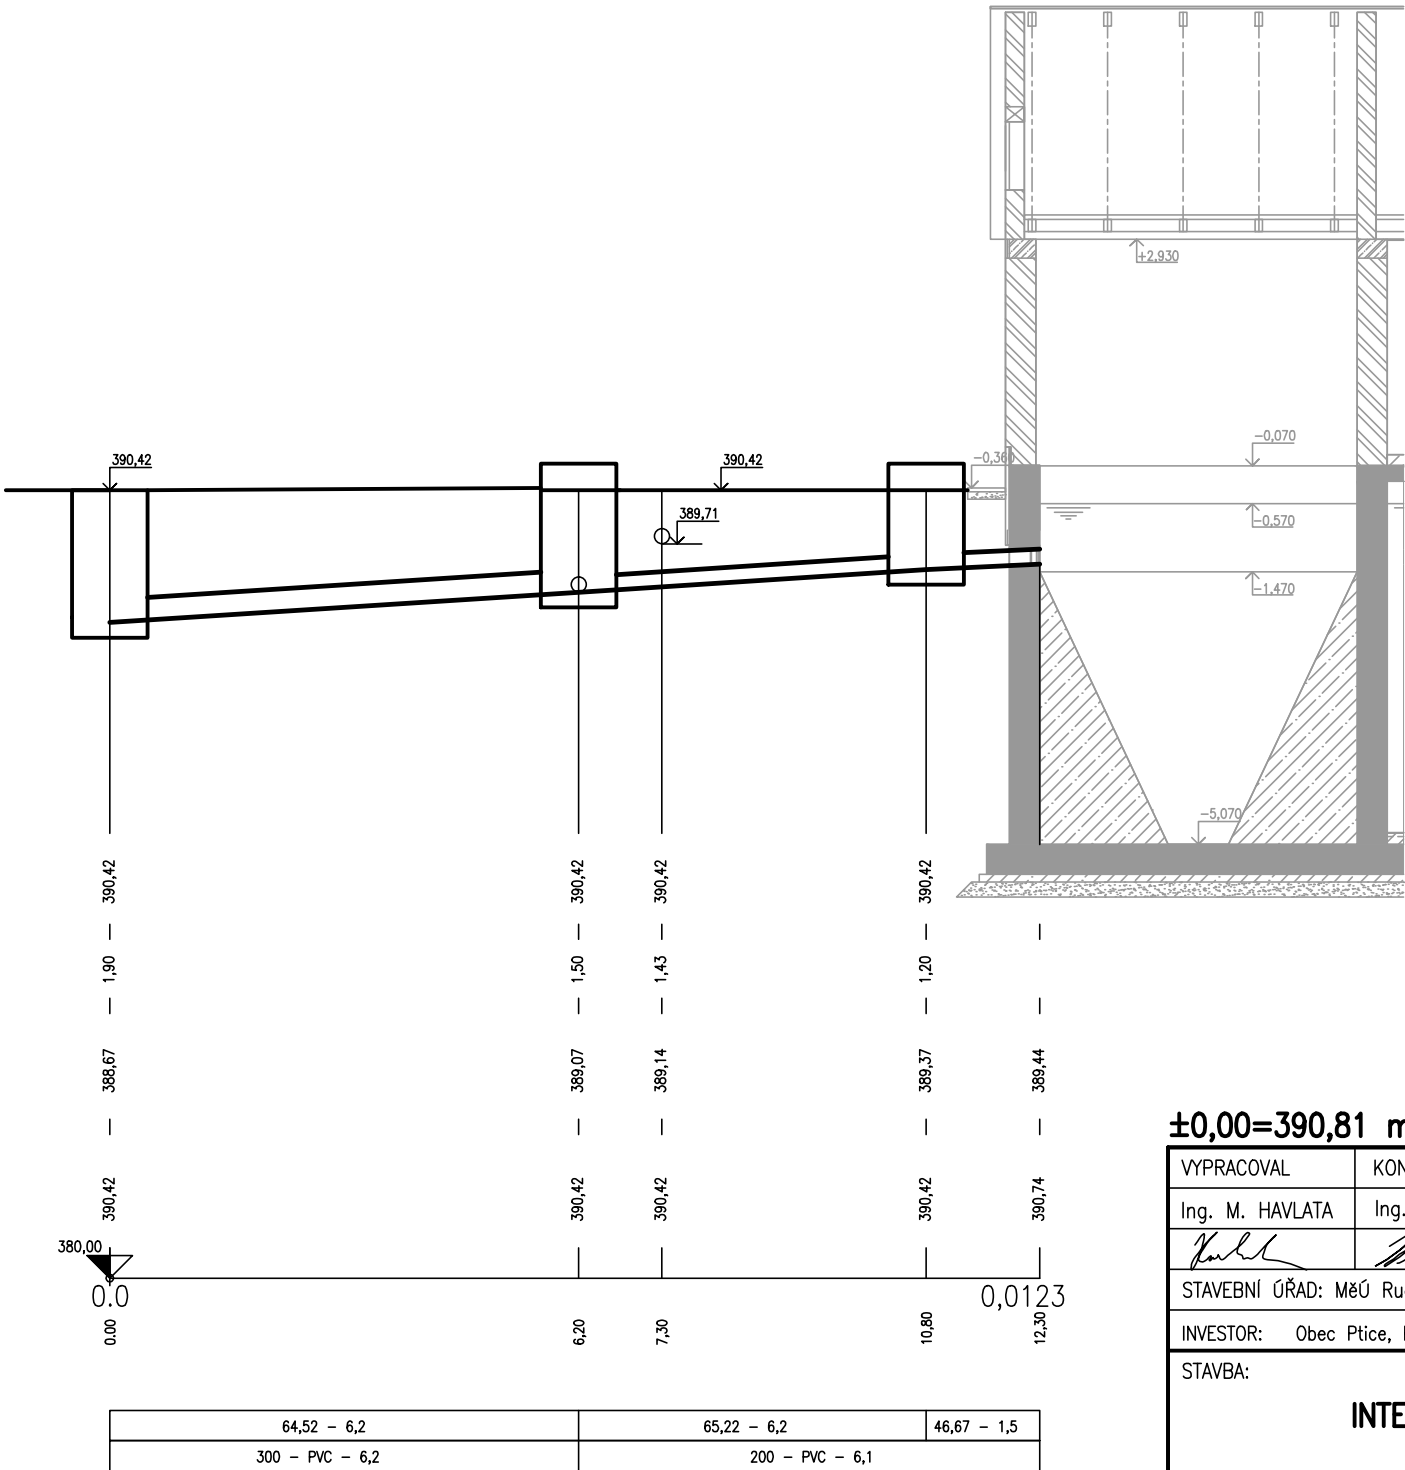

±0,00=390,81 m n.m. B.p.v. – PODLAHA STÁVAJÍCÍHO OBJEKTU ČOV

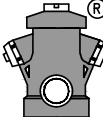VYPRACOVAL	KONTRLOVAL	ZODP. PROJ.	HIP	PROVOD inž. spol. s r.o. V Podhájí 226/28 400 01 Ústí n/L tel.: 475 201 580 provod@provod.cz http://www.provod.cz			
Ing. M. HAVLATA	Ing. J. MALÁ	Ing. P. PLICHTA	Ing. E.RATZENBEKOVÁ				
STAVEBNÍ ÚŘAD: MěÚ Rudná, stavební úřad							
INVESTOR: Obec Ptice, Ptice 140, 252 18 Ptice				FORMÁT	3x44	ČÍSLO PARÉ	
STAVBA: INTENZIFIKACE ČOV PTICE D1.1 – ARCHITEKTONICKO STAVEBNÍ ŘEŠENÍ				STUPEŇ	PDKVZ		
				DATUM	10/2019		
				MĚŘÍTKO	1:100		
				kótováno v	mm		
				OBSAH: SO 03 – PROPOJOVACÍ POTRUBÍ PP–ODTOKU Z DN DO Š5			
Č. VÝKRESU							