

ÚZEMÍ
POVRCH ÚZEMÍ
VZDÁLENOST ŠACHET
NÁZVY ŠACHET

Podélný profil
vodovodu ze stávajícího obj. ČOV
do nového obj. ČOV

MĚŘÍTKO 1:100

KÓTA UPRAVENÉHO TERÉNU


HLOUBKA VÝKOPU

KÓTA DNA POTRUBÍ

KÓTA TERÉNU


STANIČENÍ [Km],[m]

SKLON [promile] – DÉLKA [m]
DN [mm] – MATERIÁL – DÉLKA [m]

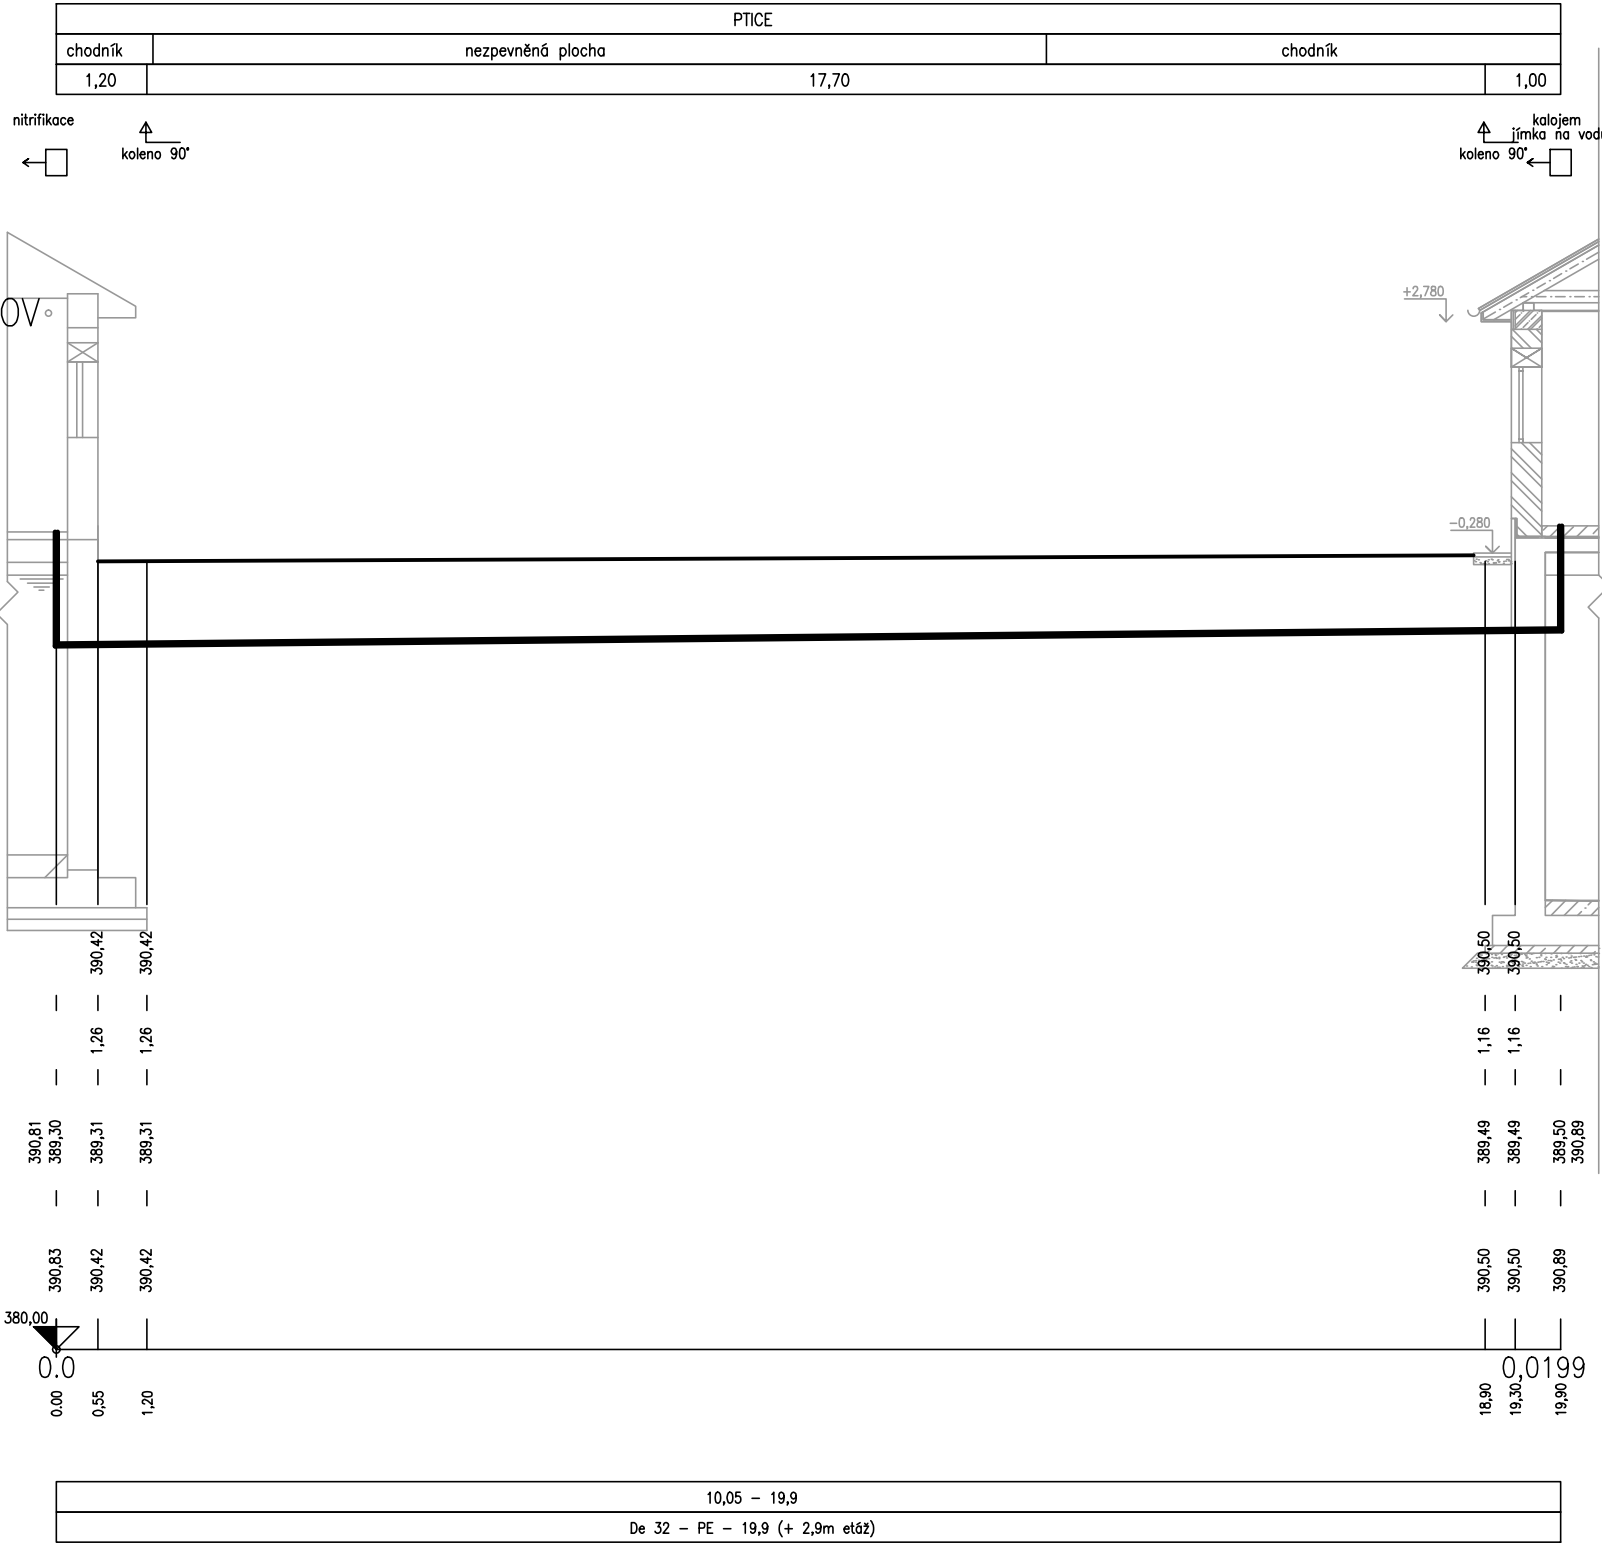

POZNÁMKA:
POTRUBÍ PITNÉ VODY A POTRUBÍ TECHNOLOGICKÉ VODY ZE STUDNY JSOU VEDENY V SOUBĚHU VEDLE SEBE VE STEJNÉ HLOUBCE.

±0,00=390,81 m n.m. B.p.v. – PODLAHA STÁVAJÍCÍHO OBJEKTU ČOV

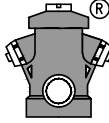VYPRACOVAL	KONTROLOVAL	ZODP. PROJ.	HIP	PROVOD inž. spol. s r.o. V Podhájí 226/28 400 01 Ústí n/L tel.: 475 201 580 provod@provod.cz http://www.provod.cz		
Ing. M. HAVLATA	Ing. J. MALÁ	Ing. P. PLICHTA	Ing. E.RATZENBEKOVÁ			
STAVEBNÍ ÚŘAD: MěÚ Rudná, stavební úřad				FORMÁT	3xA4	ČÍSLO PARÉ
INVESTOR: Obec Ptice, Ptice 140, 252 18 Ptice				STUPEŇ	PDKVZ	
STAVBA: INTENZIFIKACE ČOV PTICE D1.1 – ARCHITEKTONICKO STAVEBNÍ ŘEŠENÍ				DATUM	10/2019	
				MĚŘÍTKO	1:100	
				kótováno v	mm	
OBSAH: SO 03 – PROPOJOVACÍ POTRUBÍ PP–POTRUBÍ PITNÉ A PROVOZNÍ VODY ZE STÁVAJÍCÍHO OBJ. ČOV DO KH				Č. ZAKÁZKY	399	D1.1_03_08
				Č. VÝKRESU		