




VZOROVÝ PŘÍČNÝ ŘEZ ULOŽENÍ POTRUBÍ PVC

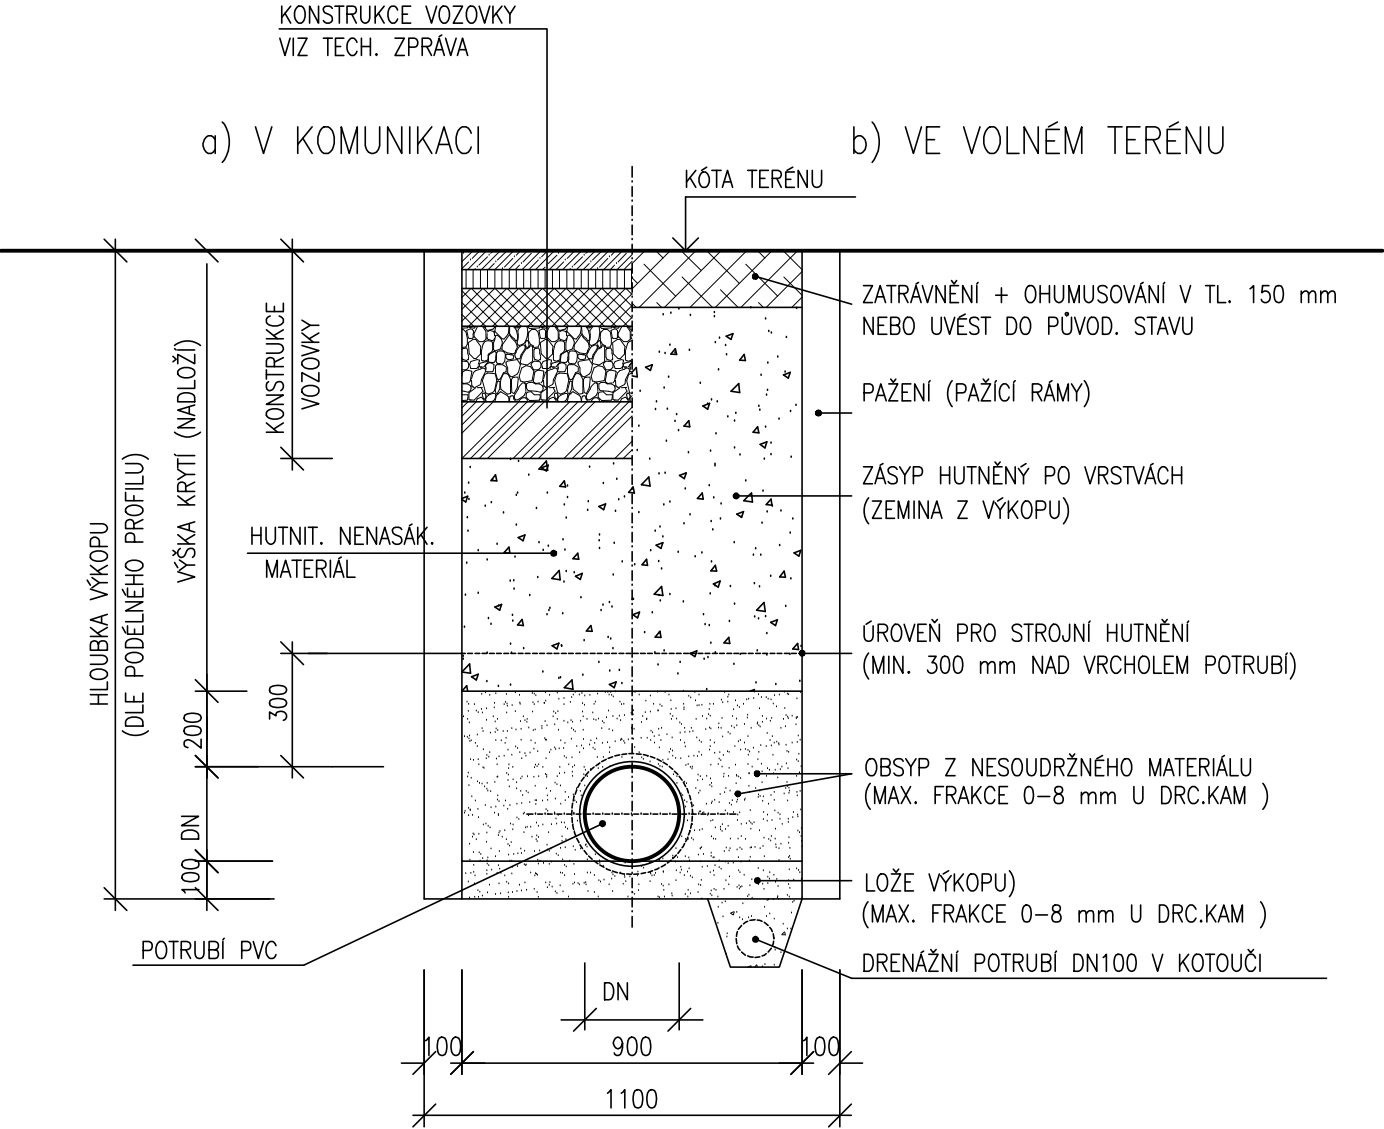

VZOROVÝ PŘÍČNÝ ŘEZ ULOŽENÍ POTRUBÍ PE

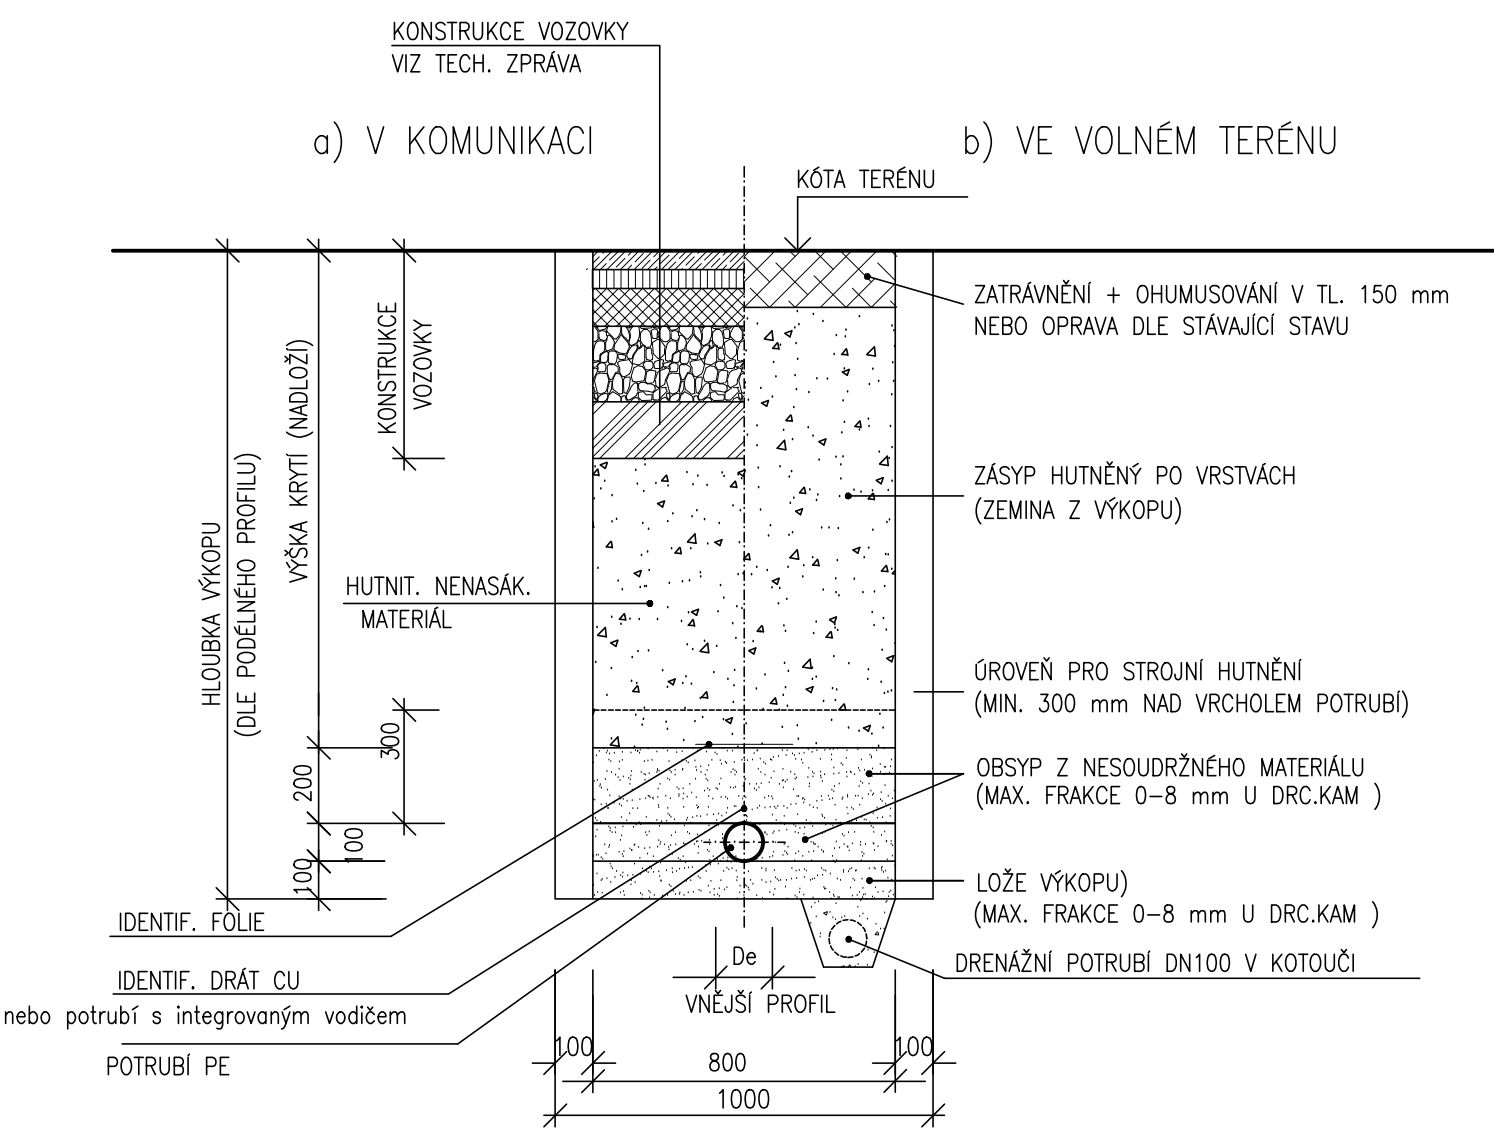

POTRUBÍ VÝTLAKU BUDE POKLÁDÁNO DO VÝKOPU SHORA PO JEHO SVAŘENÍ
NAD POTRUBÍ BUDE POLOŽEN IDENT. DRÁT A VYVEDEN DO REVIZ. ŠACHTIC

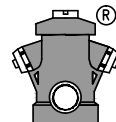VYPRACOVAL	KONTROLOVAL	ZODP. PROJ.	HIP	PROVOD inž. spol. s r.o. V Podhájí 226/28 400 01 Ústí n/L tel.: 475 201 580 provod@provod.cz http://www.provod.cz			
Ing. M. HAVLATA	Ing. J. MALÁ	Ing. P. PLICHTA	Ing. E.RATZENBEKOVÁ				
STAVEBNÍ ÚŘAD: MěÚ Rudná, stavební úřad				FORMÁT		4xA4	ČÍSLO PARÉ
INVESTOR: Obec Ptice, Ptice 140, 252 18 Ptice				STUPEŇ		PDKVZ	
STAVBA: INTENZIFIKACE ČOV PTICE D1.1 – ARCHITEKTONICKO STAVEBNÍ ŘEŠENÍ				DATUM		10/2019	
				MĚŘÍTKO		1:25	
				kótováno v		mm	
OBSAH: SO 03 – PROPOJOVACÍ POTRUBÍ VZOROVÉ PŘÍČNÉ ŘEZY POTRUBÍM				Č. ZAKÁZKY		399	
				Č. VÝKRESU		D1.1_03_11	