




DESKA D1

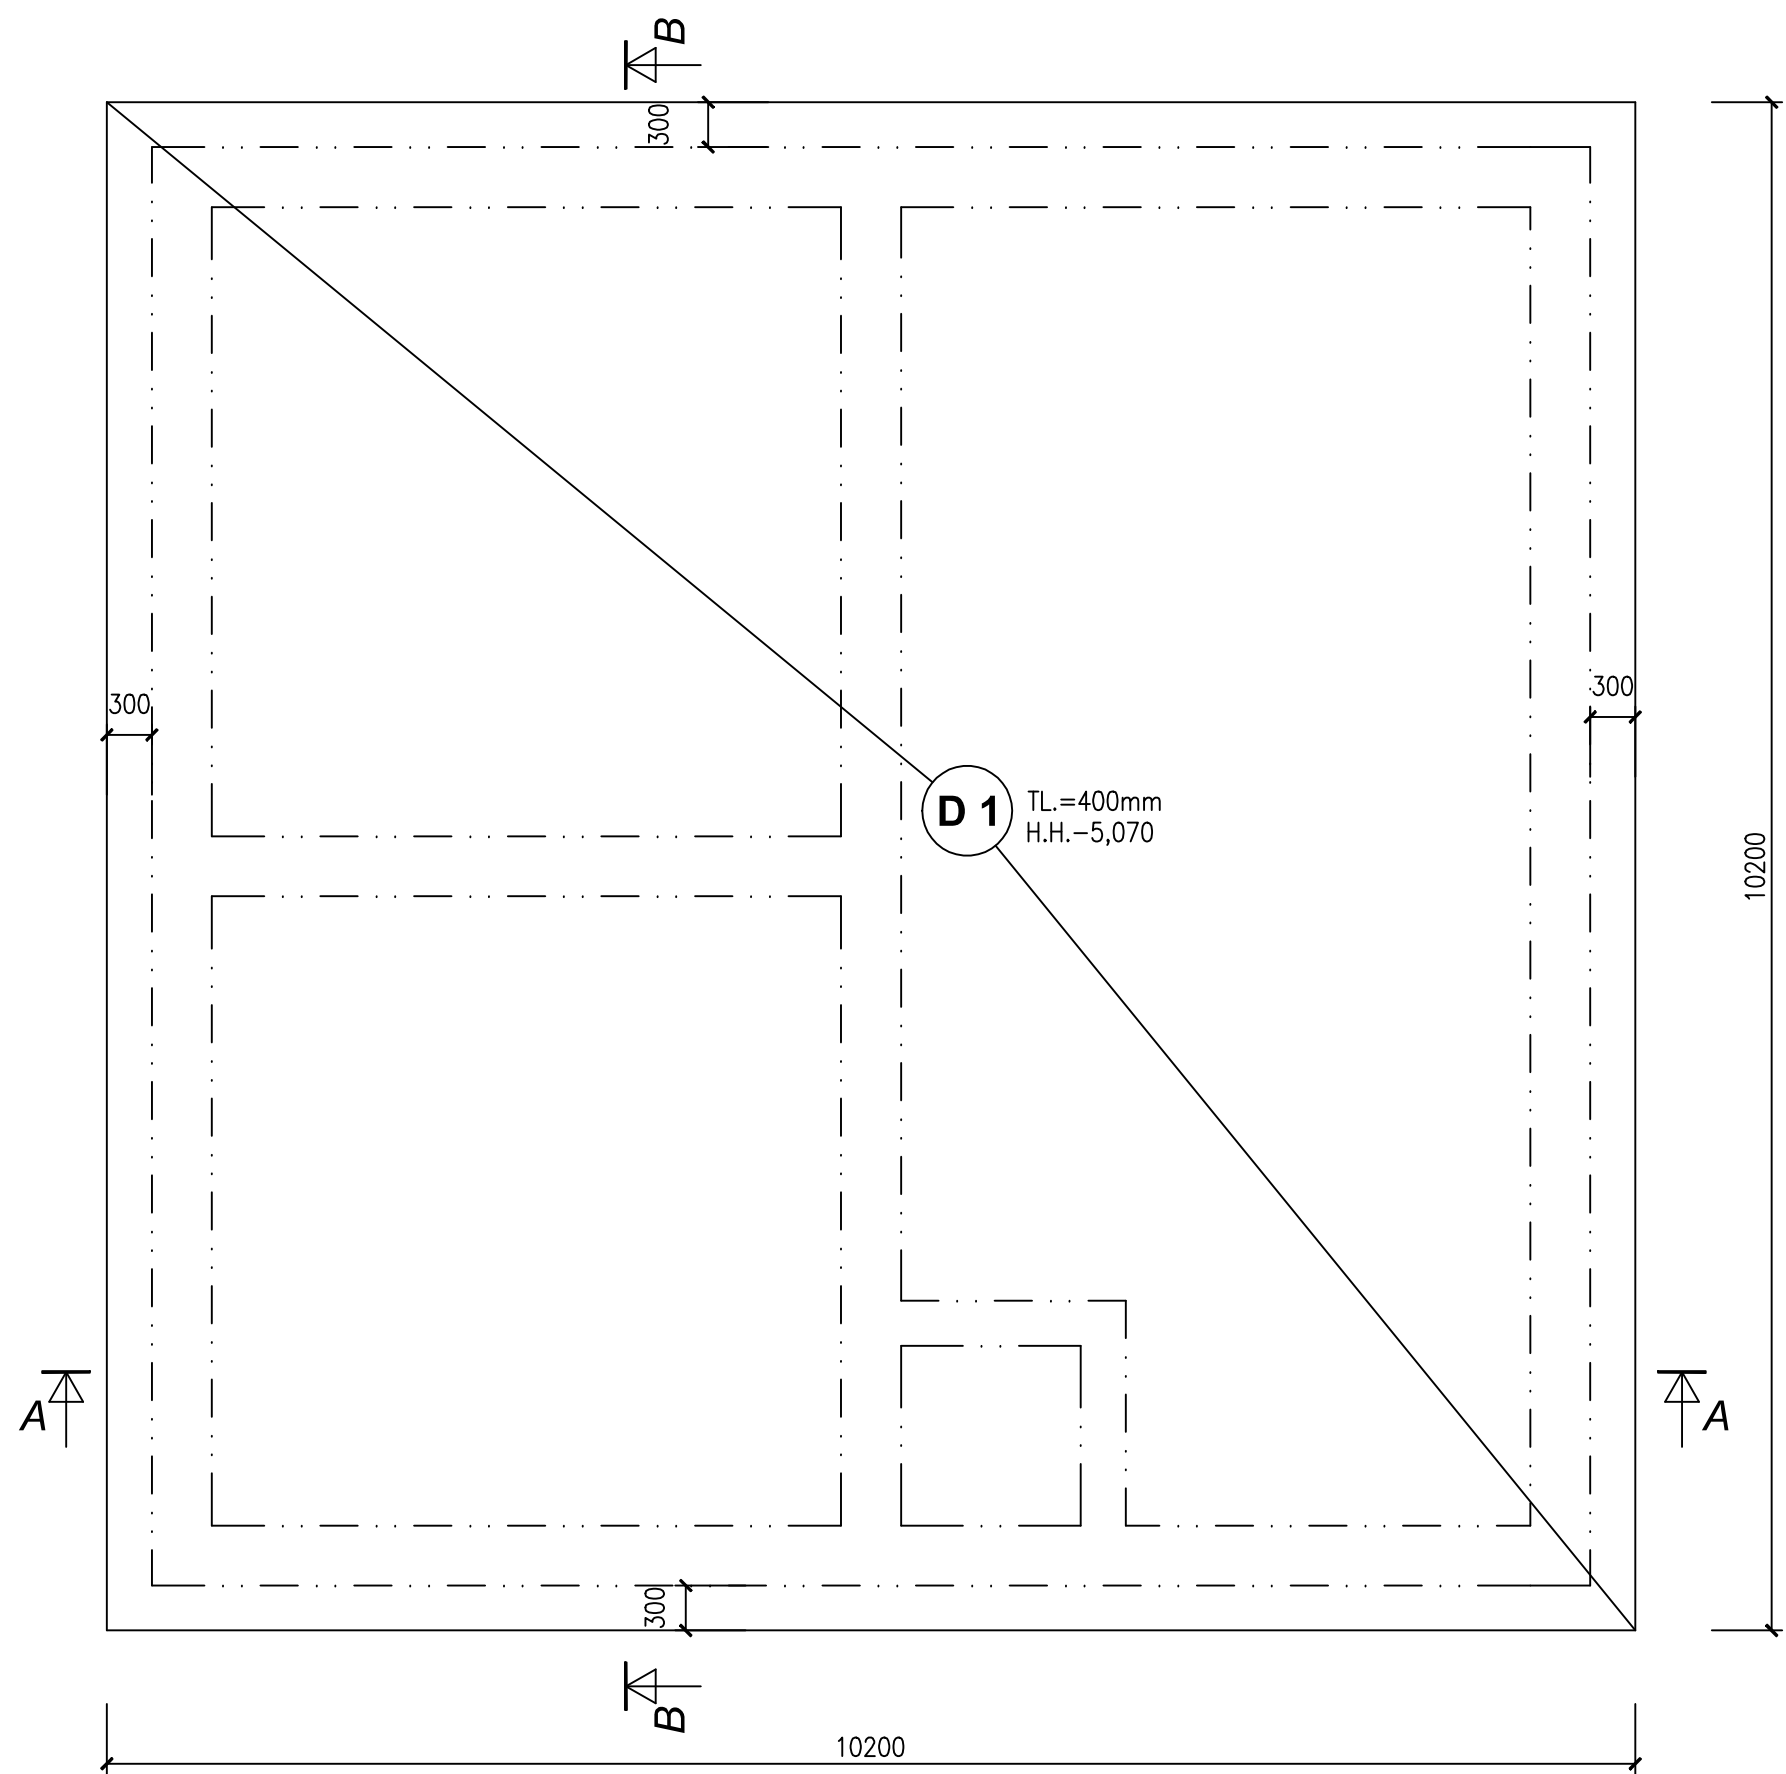


PŮDORYS STĚN

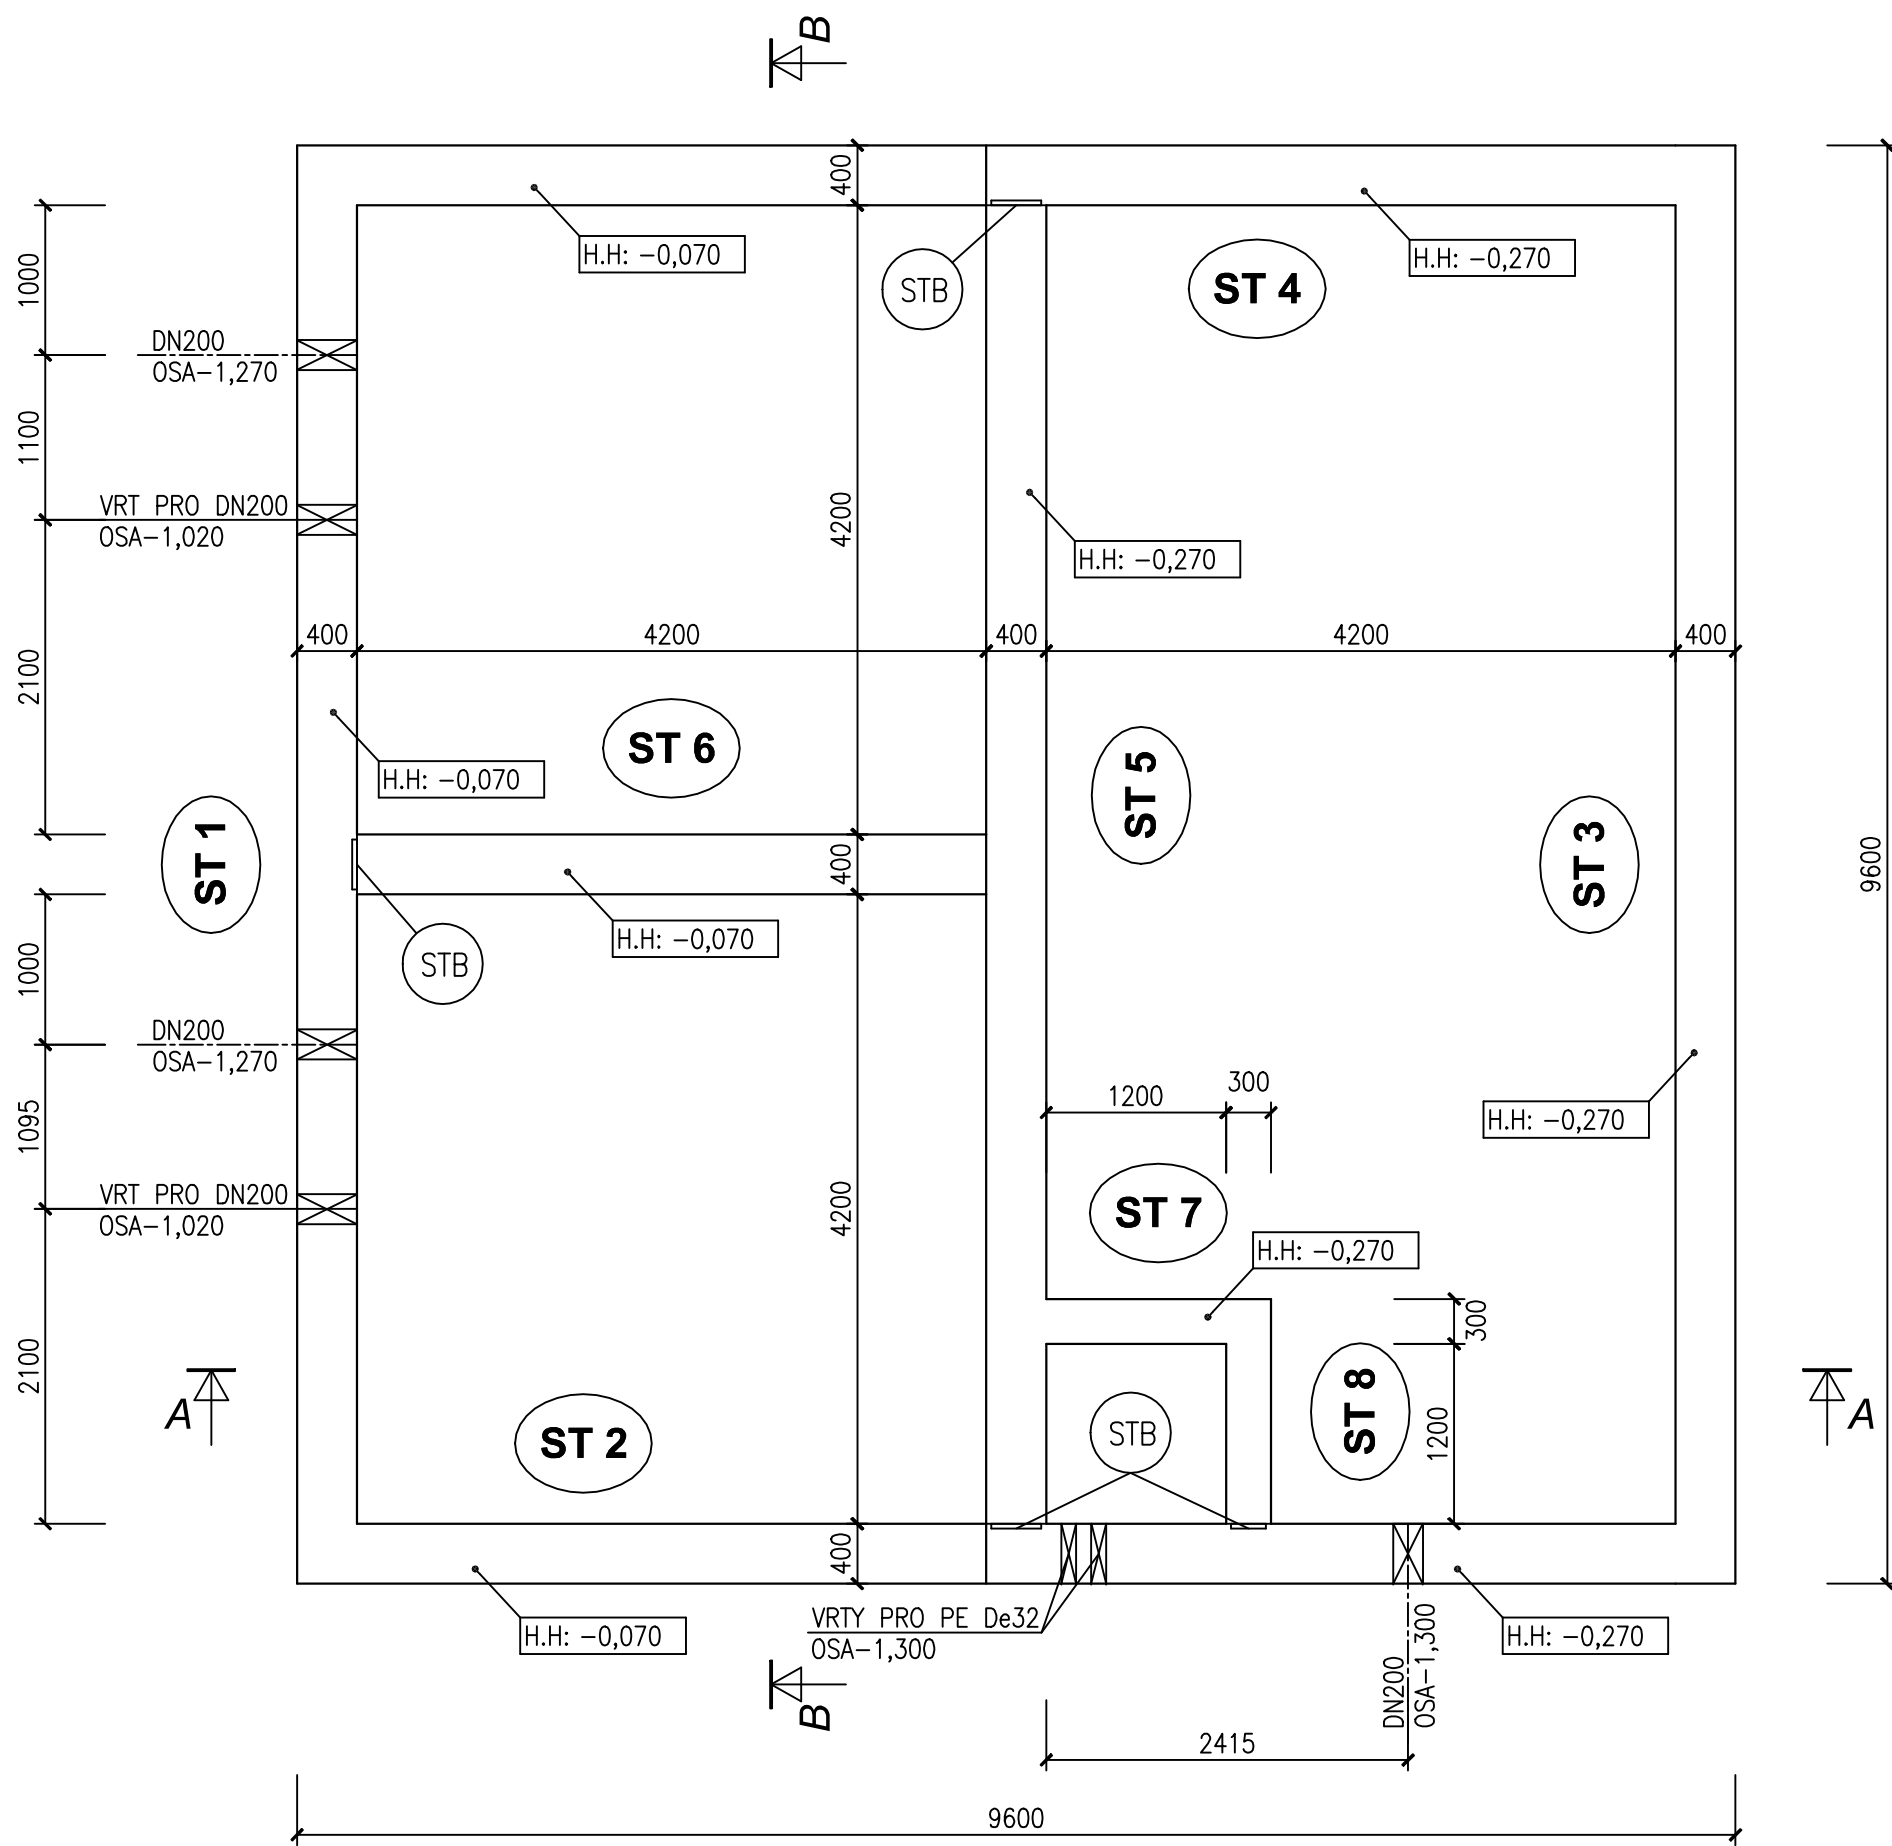


DESKA D2

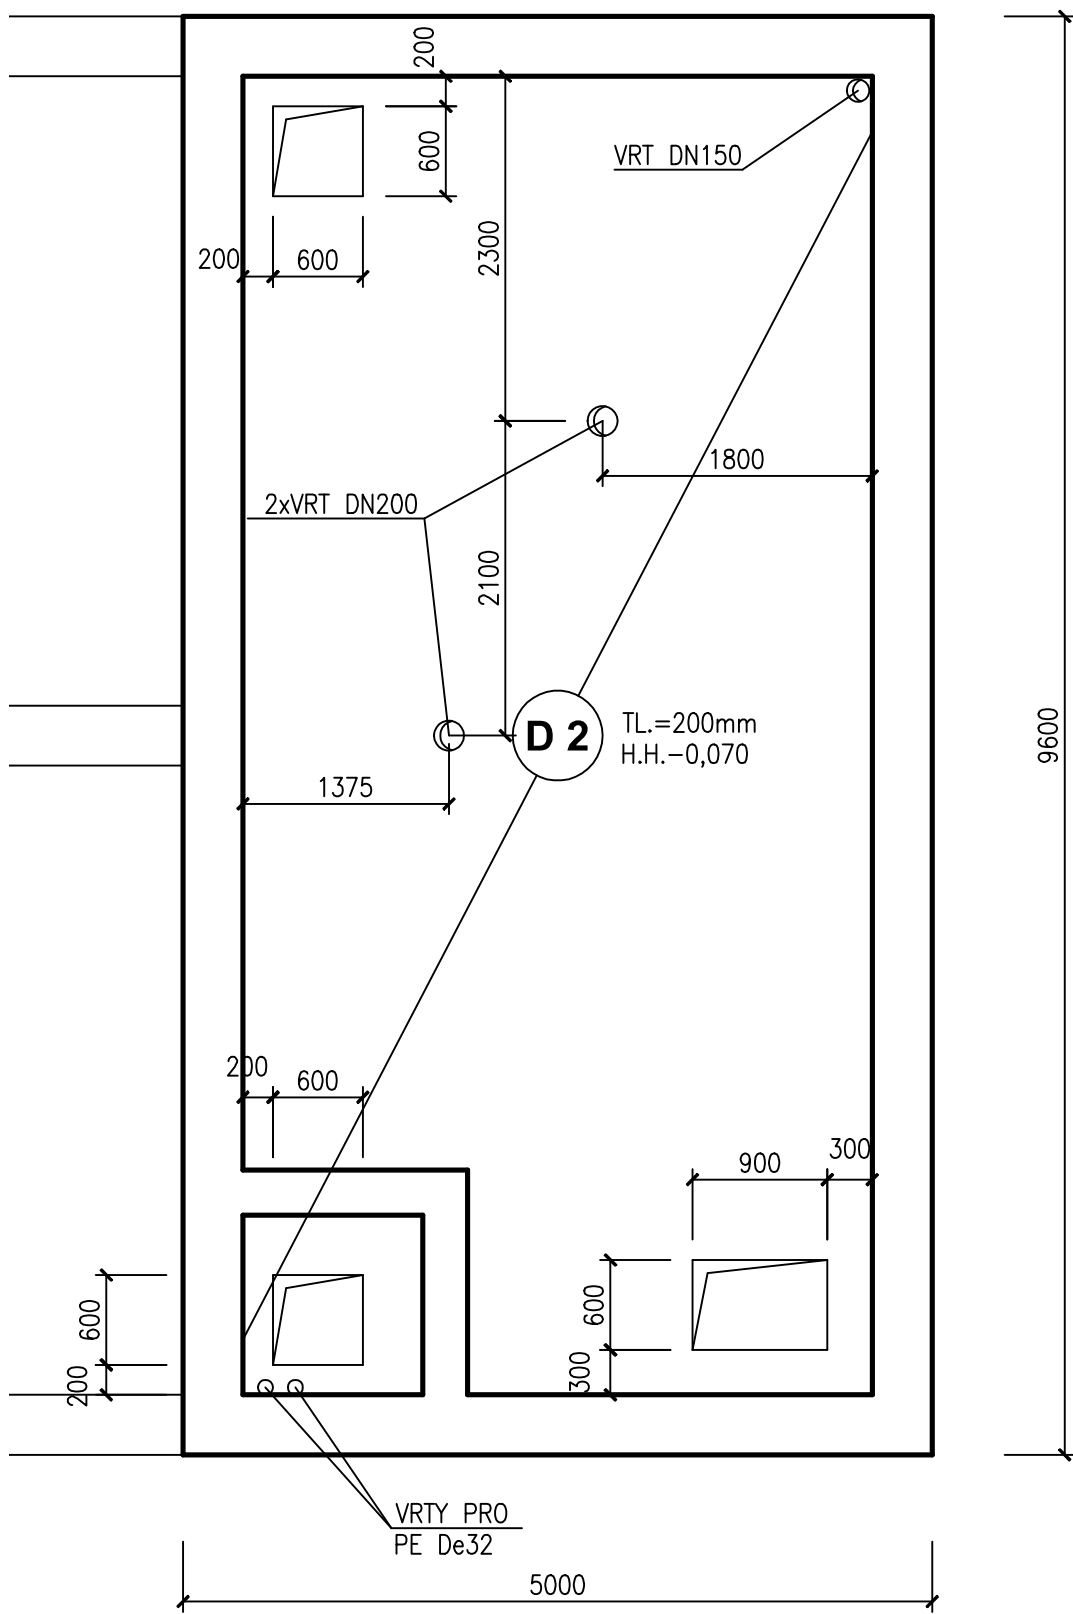

Řez A-A

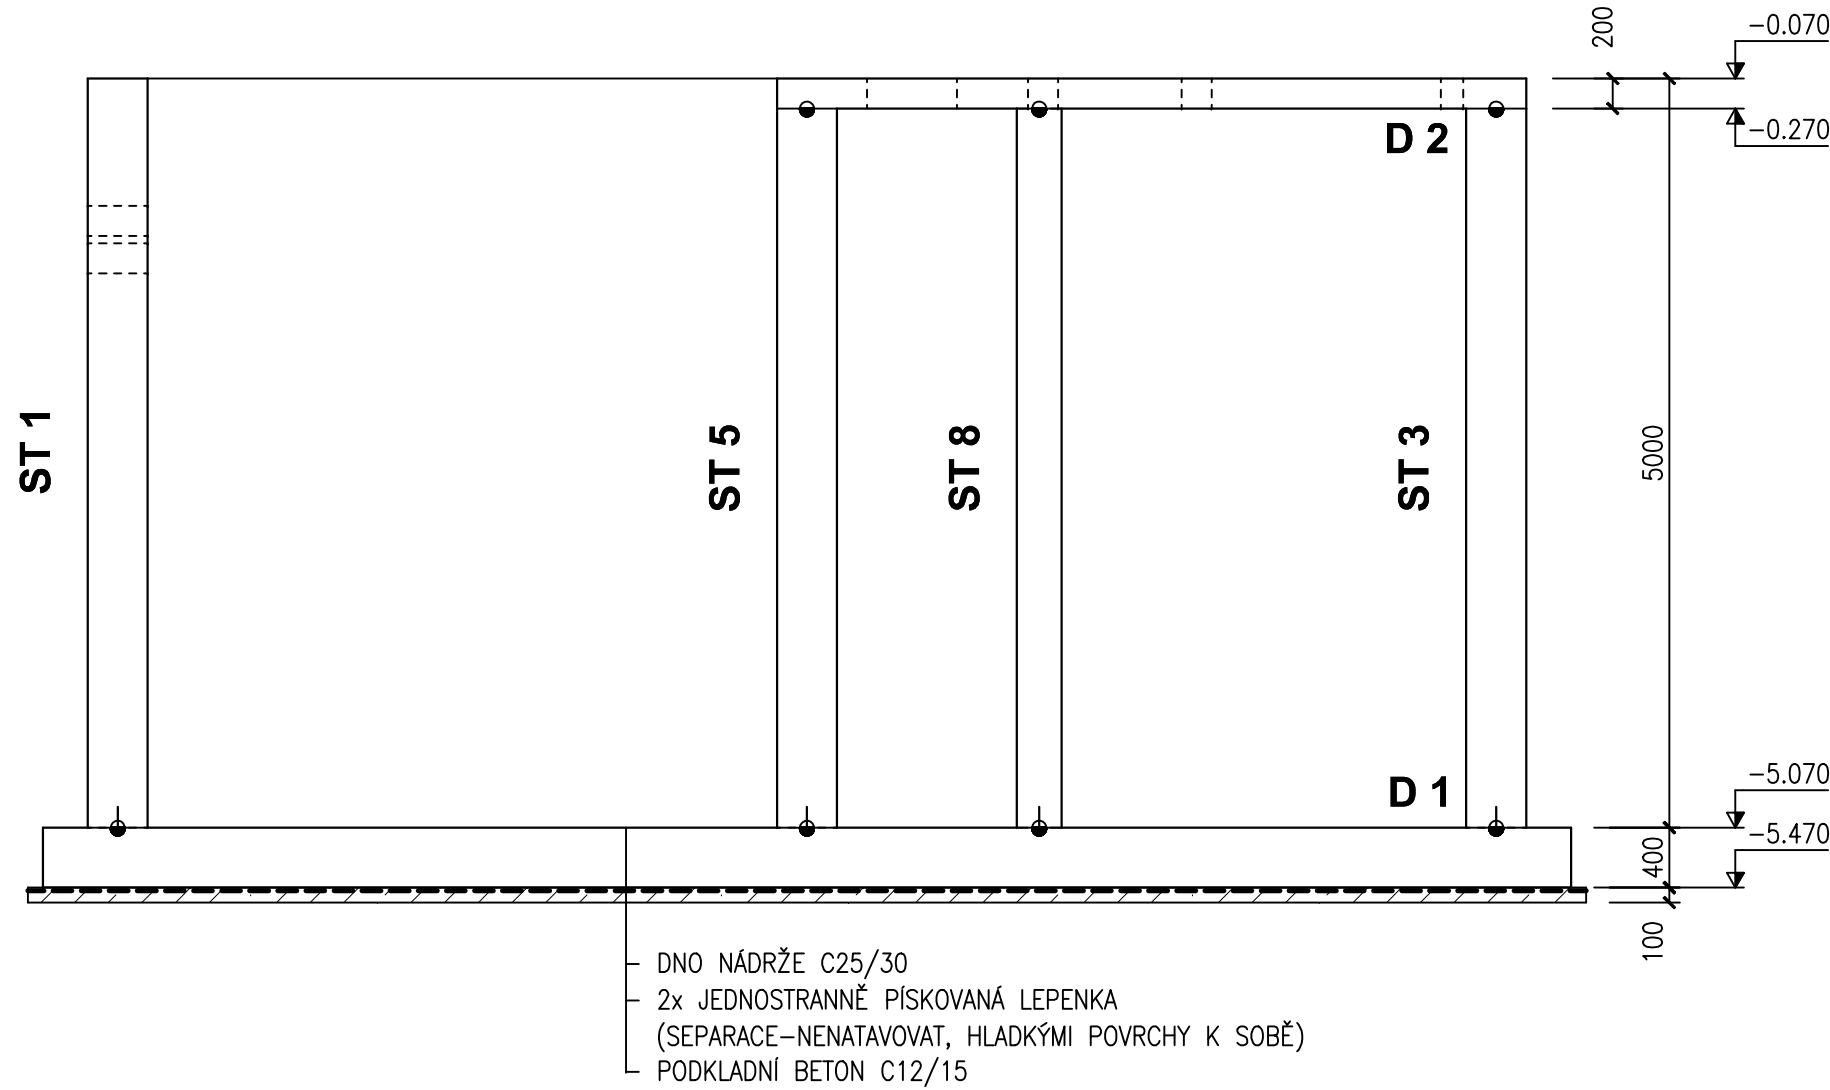

Řez B-B

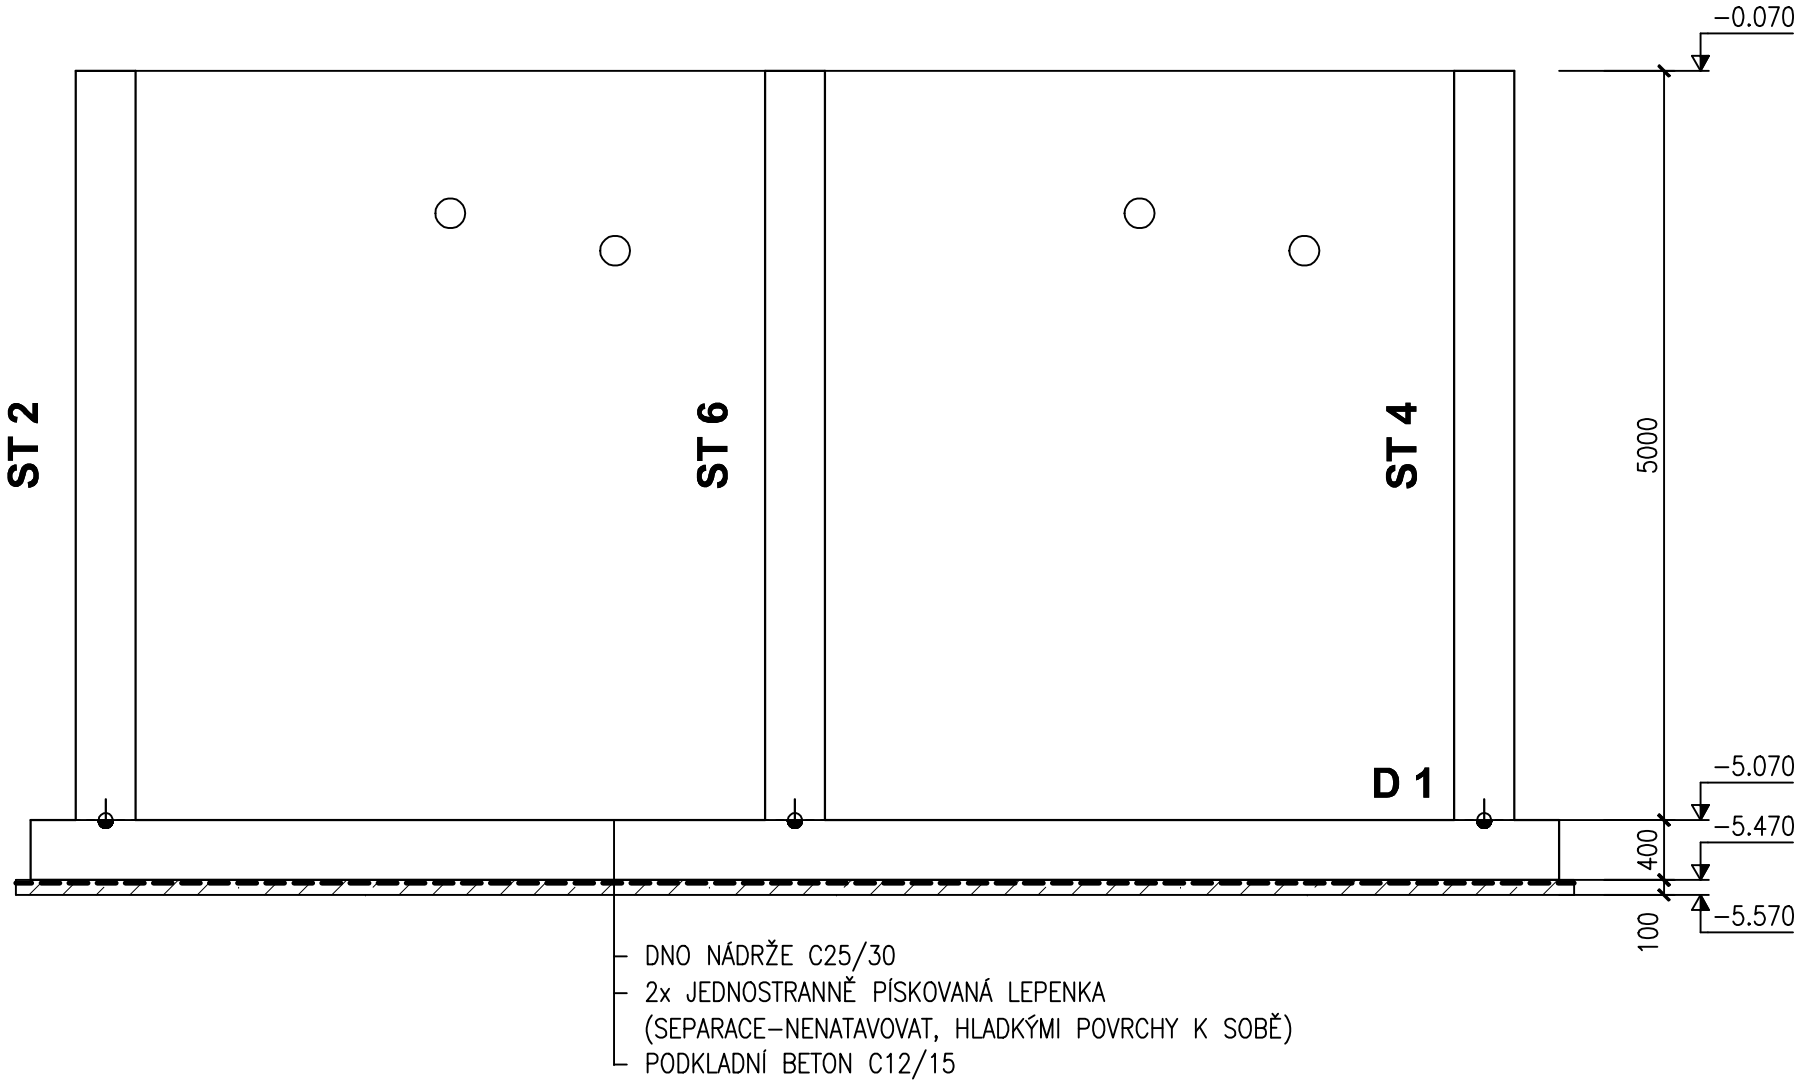

- PRACOVNÍ SPÁRA
- PRACOVNÍ SPÁRA TĚSNĚNÁ BITUMENOVÝM PLECHEM, ŠRAFY ZNAČÍ DŘÍVE PROVEDENOU ČÁST
- STB SYSTÉMOVÉ PŘIPOJENÍ STĚN ("VYLAMOVÁKY")

POZNÁMKY:

- KE SLOŽENÍ BETONU:
 - MAX. W/C = 0,50
 - POUŽIT CEMENT STRUSKO-PORTLANDSKÝ ČSN EN 197-1, CEM II/A-S 42,5 N, DLE ČSN EN 197-1 min. 320 kg/m³

- OSTATNÍ:
 - DĚLKA OŠETŘOVÁNÍ BETONU ZÁVISÍ NA POVRCHOVÉ TEPLOTĚ BETONU UVAŽUJÍ STŘEDNÍ NÁRUST PEVNOSTI A TEPLOTU POVRCHU 10-15°C, PAK DLE ČSN EN 13670 JE MIN. DOBA 4 DNY (VIZ. TAB. E.1)
 - V PŘÍPADĚ VÝSKYTU PŘESAHŮ ČI OTŘEPŮ PO ODBEDNĚNÍ ODSTRANIT ZBROUŠENÍM

BETON ČSN EN 206-1/Z3
DNO: C25/30-XA1, XC4-D_{max} 22-S3
MAX. PRŮSAK 50mm ČSN EN 12390-8
STĚNY: C25/30-XA1, XC4, XF3-D_{max} 22-S3
MAX. PRŮSAK 35mm ČSN EN 12390-8
OCEL B500 (10505-R)

±0,00=390,81 m n.m. B.p.v. – PODLAHA STÁVAJÍCÍHO OBJEKTU ČOV

VYPRACOVAL Ing. L. MARKUS	KONTROLOVAL Ing. J. MALÝ	ZODP. PROJ. Ing. J. RATZENBERK	HIP Ing. ERATZENBERKOVÁ	PROVOD Inž. spol. s r.o. V Poděbrdách 226/28 400 01 Ústí n/L tel.: 475 201 580 provod@provod.cz http://www.provod.cz		
INVESTOR: Obec Pílice, Pílice 140, 252 18 Pílice				FORMÁT	BA4	ČÍSLO PARÉ
STAVBA: INTENZIFIKACE ČOV PÍLICE				STUPEŇ	PO k. VZ	
D1.2 – STAVEBNĚ KONSTRUKČNÍ ŘEŠENÍ				DATUM	10/2019	
				MĚŘITKO	1:50	
				kótováno v	mm	
OBSAH: TVAR, ŘEZY				Č. ZAKÁZKY	399	D1.2_3
				Č. VÝKRESU		