



D 1


SPODNÍ VÝZTUŽ

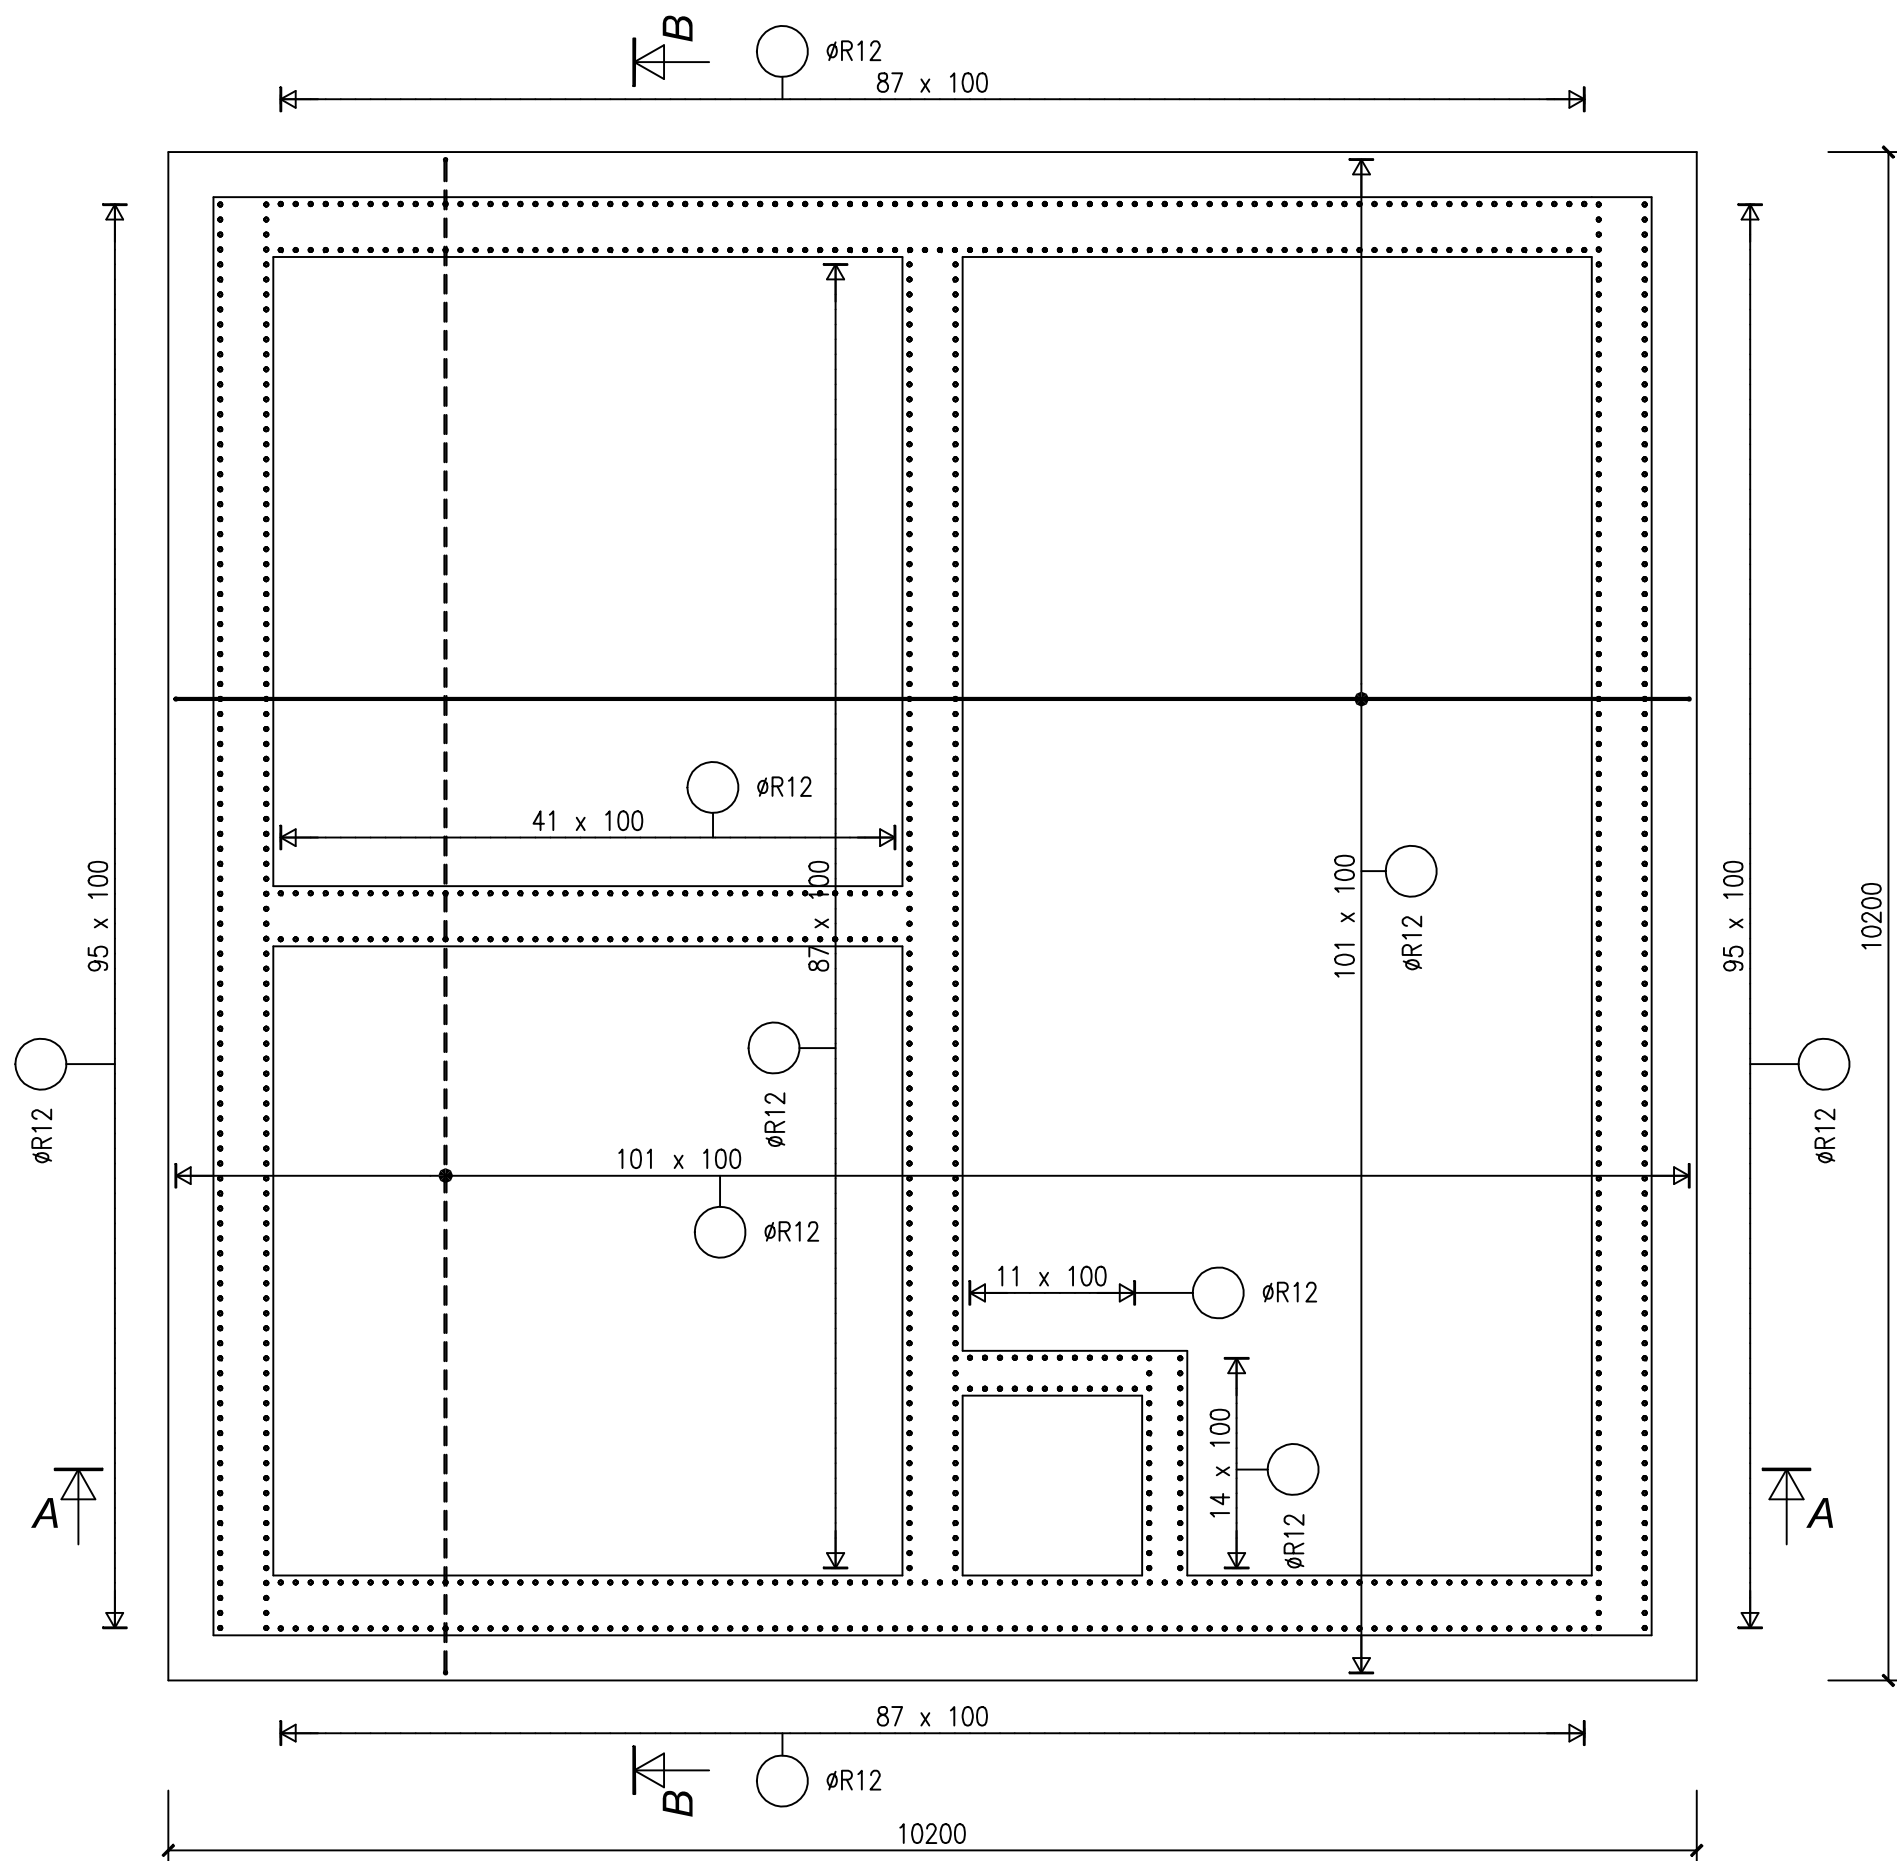

Řez A-A

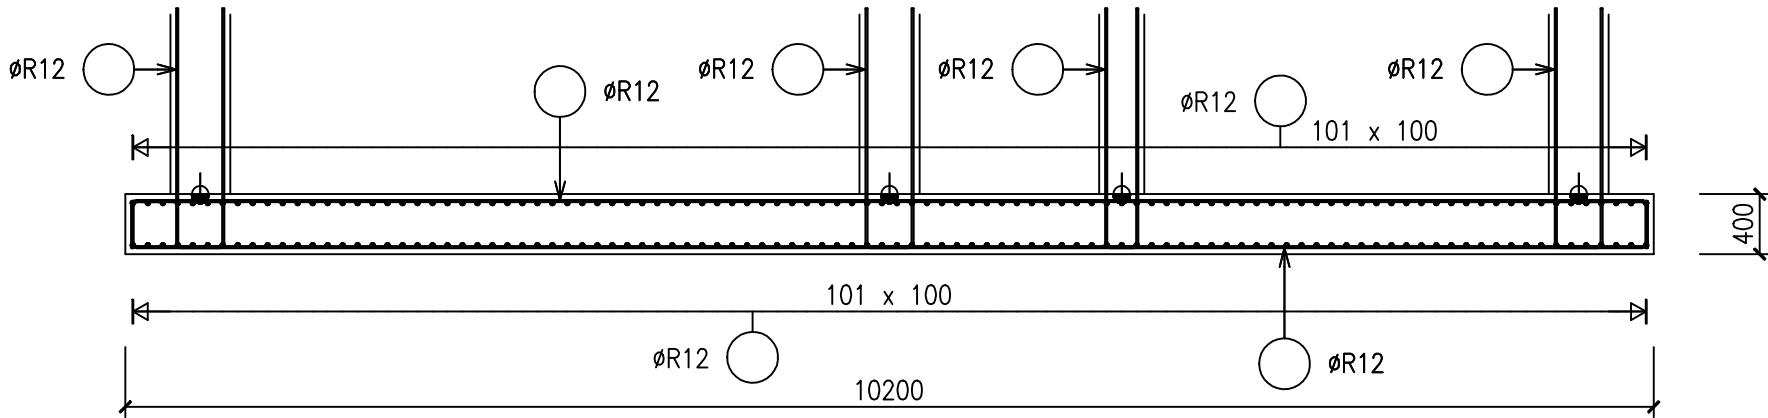


Řez B-B

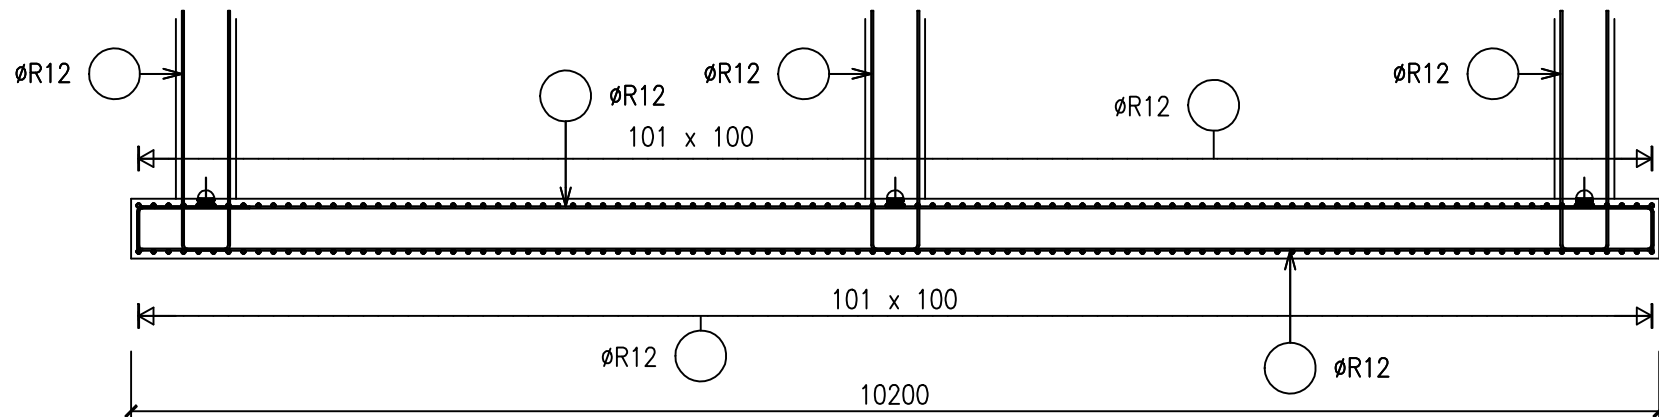

D 1

HORNÍ VÝZTUŽ

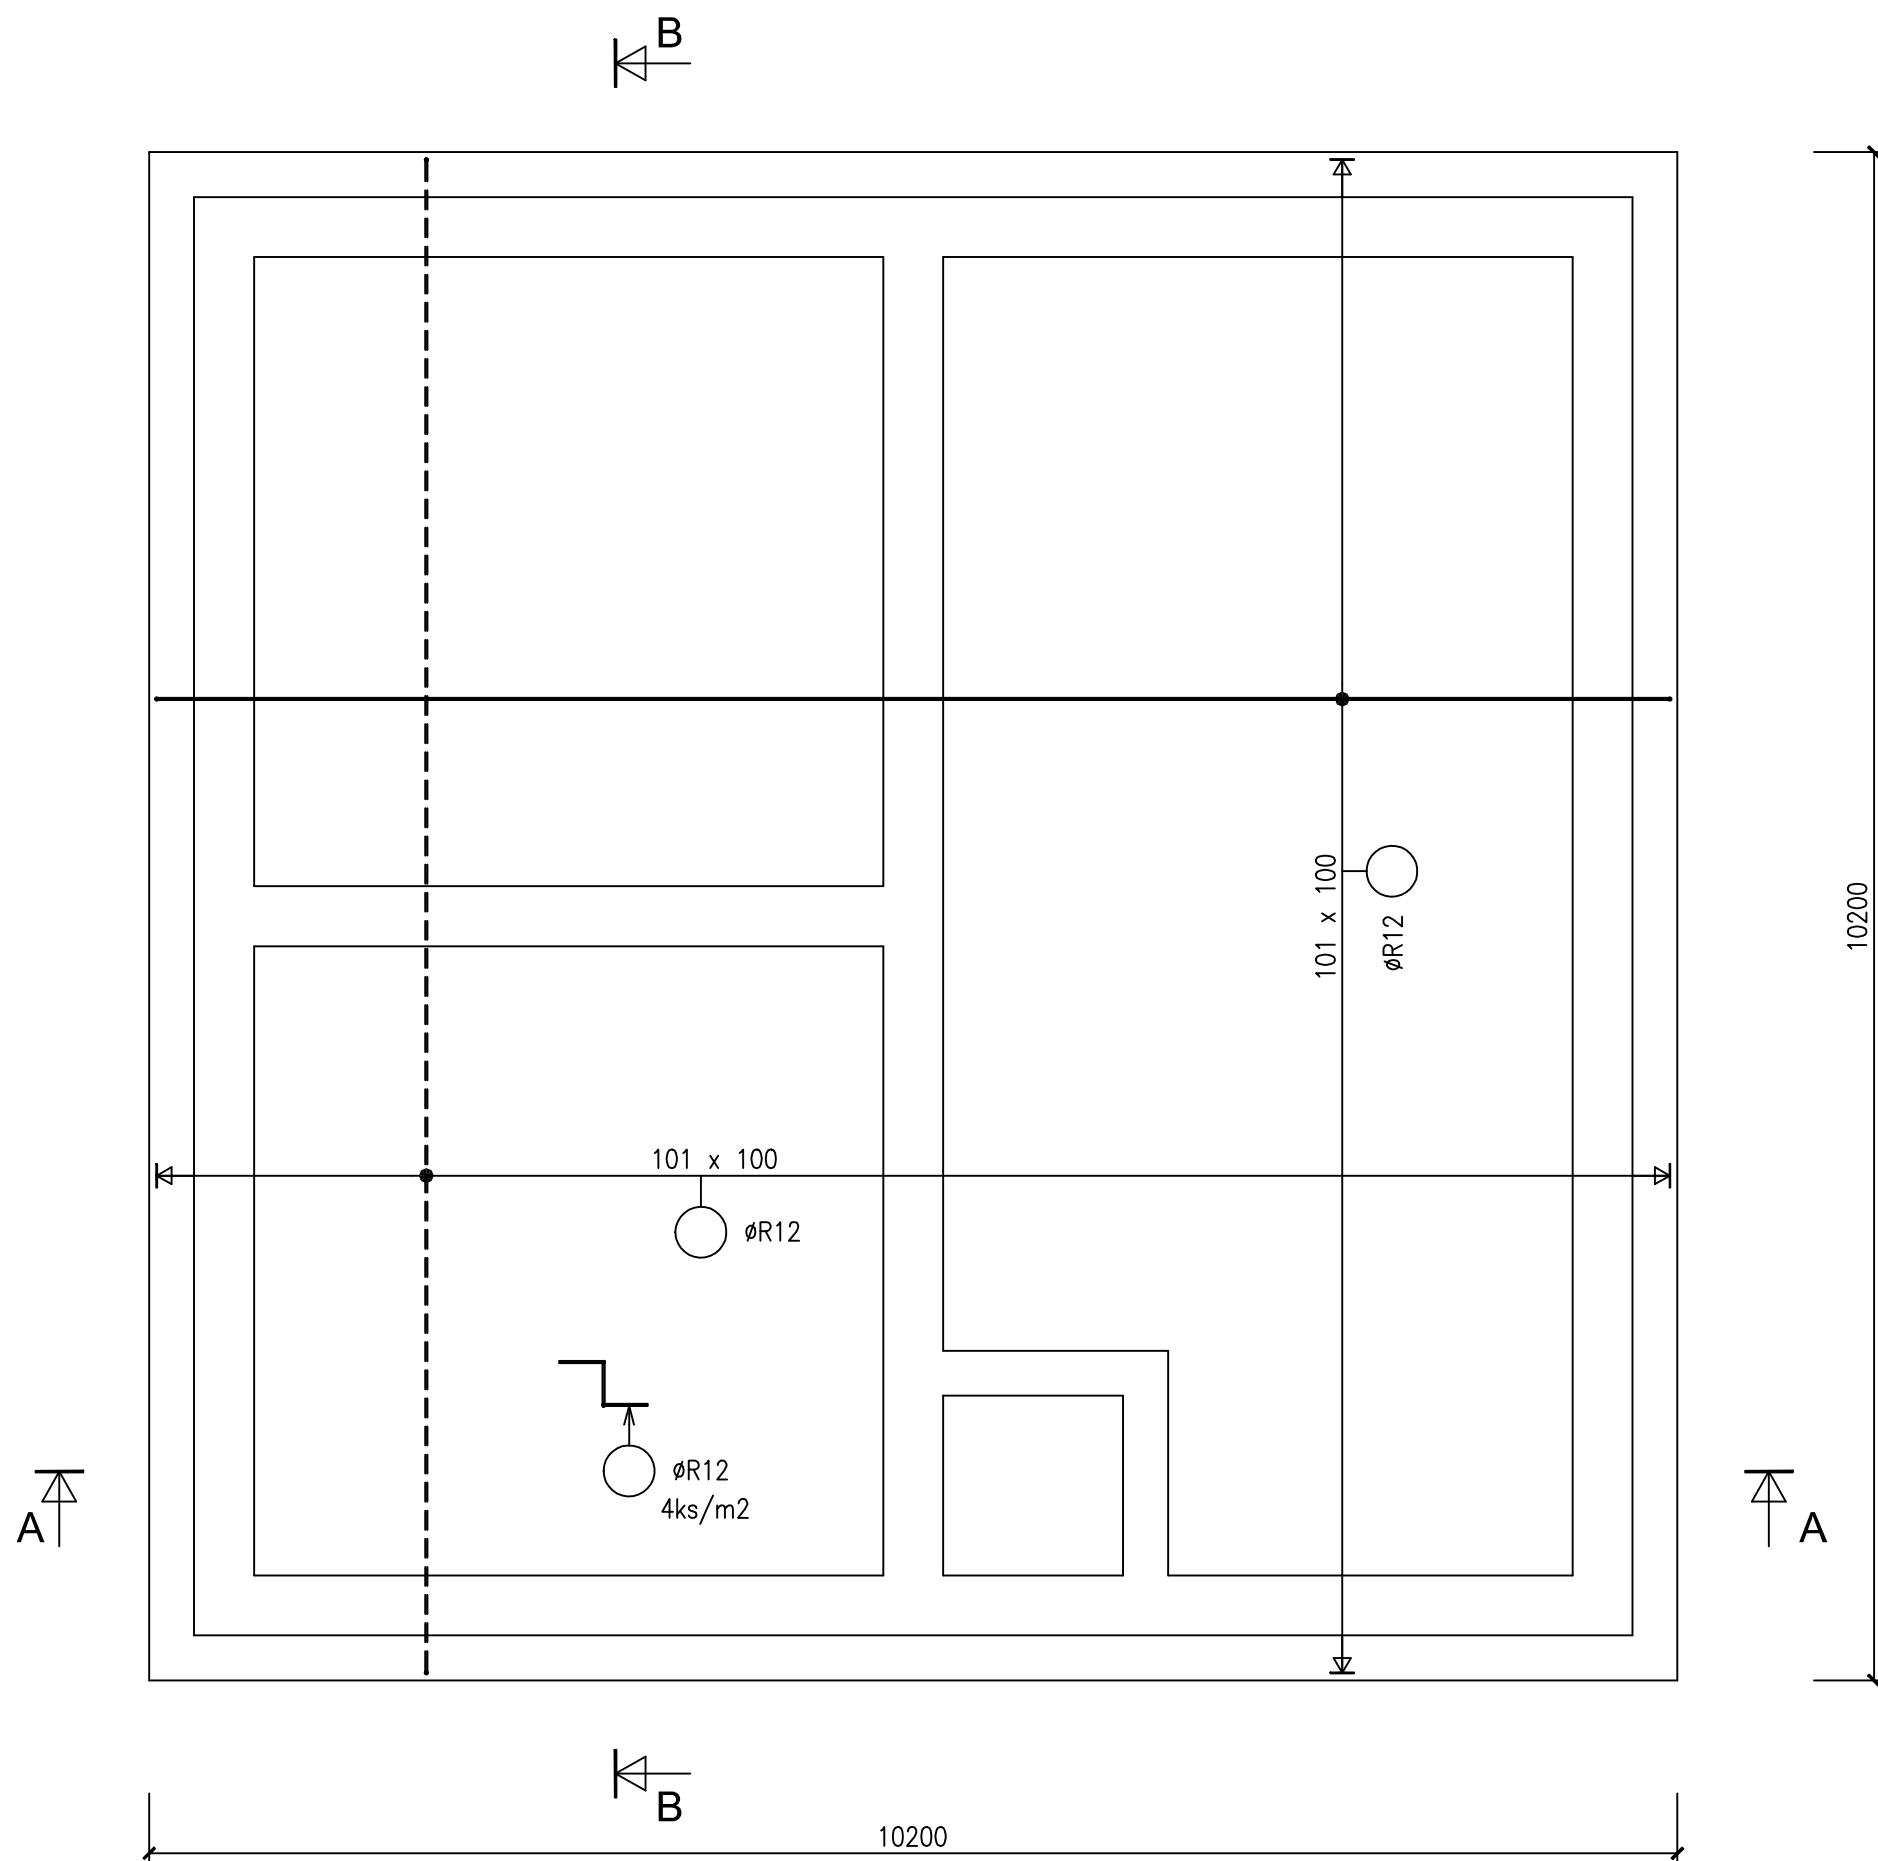

BETON ČSN EN 206-1/Z3
C25/30-XA1, XC4-D_{max} 22-S3
MAX. PRŮSAK 50mm ČSN EN 12390-8
OCEL B500 (10505-R)
KRYTÍ 40mm

±0,00=390,81 m n.m. B.p.v. – PODLAHA STÁVAJÍCÍHO OBJEKTU ČOV			
VYPRACOVAL Ing. LMARKUS	KONTROLOVAL Ing. J. MALÝ	ZODP. PROJ. Ing. J. RATZENBEK	HIP Ing. E. RATZENBEKOVÁ
STAVEBNÍ ÚŘAD: MěÚ Rudná SÚ, MěÚ Černošice vodoprávní úřad			
INVESTOR: Obec Ptice, Ptice 140, 252 18 Ptice			
STAVBA: INTENZIFIKACE ČOV PTICE D1.2 – STAVEBNĚ KONSTRUKČNÍ ŘEŠENÍ			
OBSAH: DESKA D1 – SCHÉMA VÝZTUŽE			
PROVOD inž. spol. s r.o. V Podhájí 226/28 400 01 Ústí n/L tel.: 475 201 580 provod@provod.cz http://www.provod.cz		FORMÁT 6A4	
STUPEŇ PD k VZ		ČÍSLO PŘE	
DATUM 10/2019		MĚŘITKO 1:50	
kótováno v mm		Č. ZAKÁZKY 399	
Č. VÝKRESU D1.2_4			