
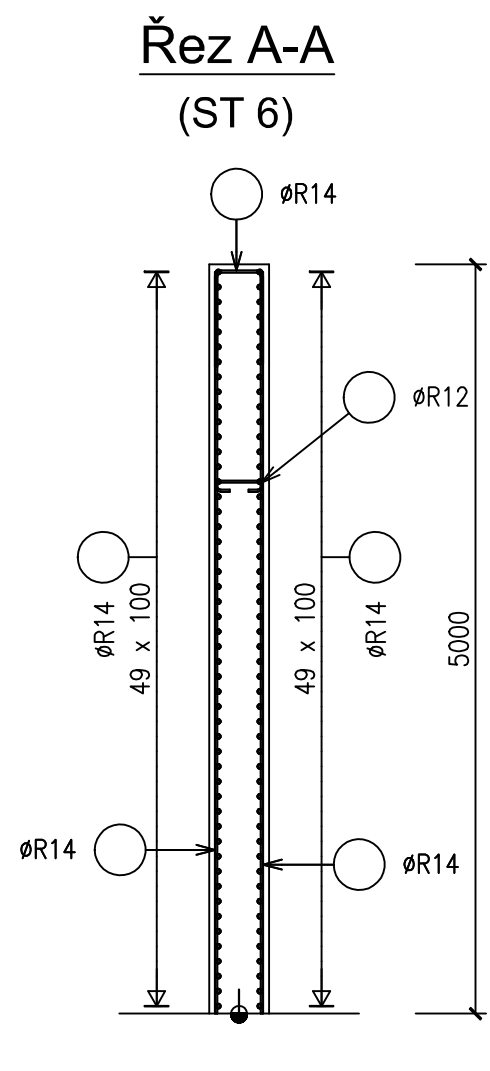
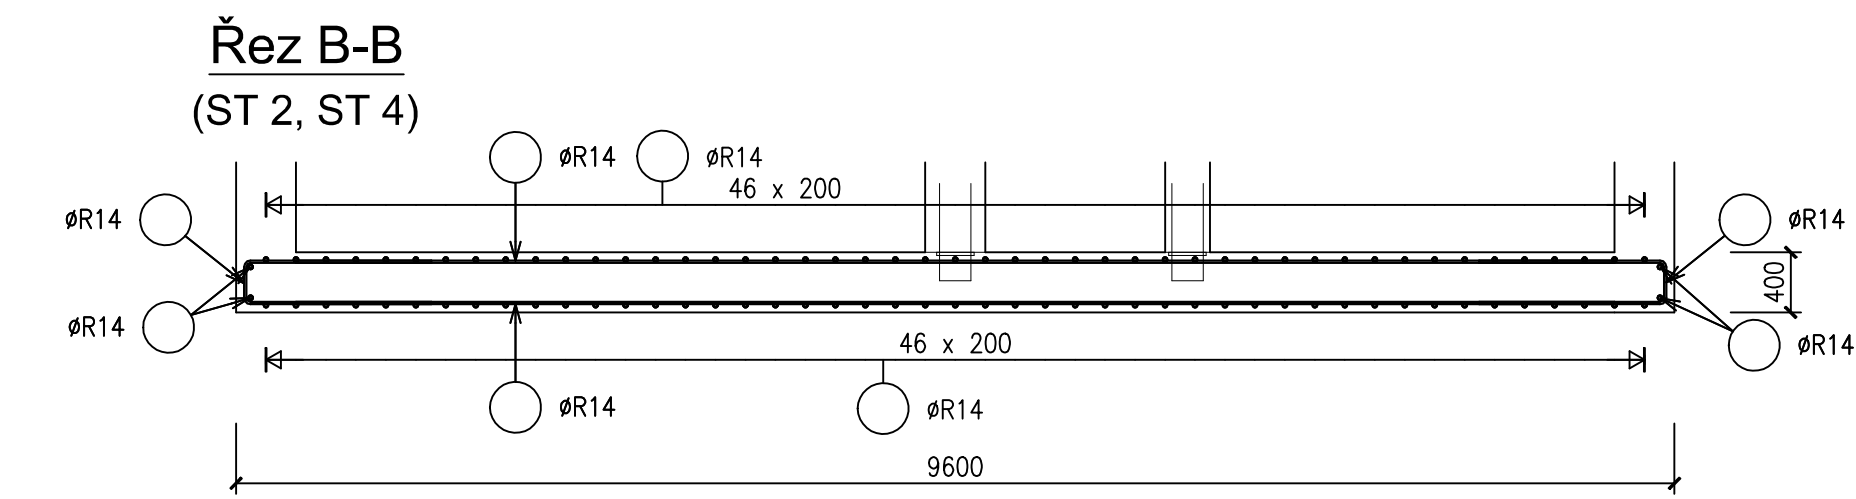
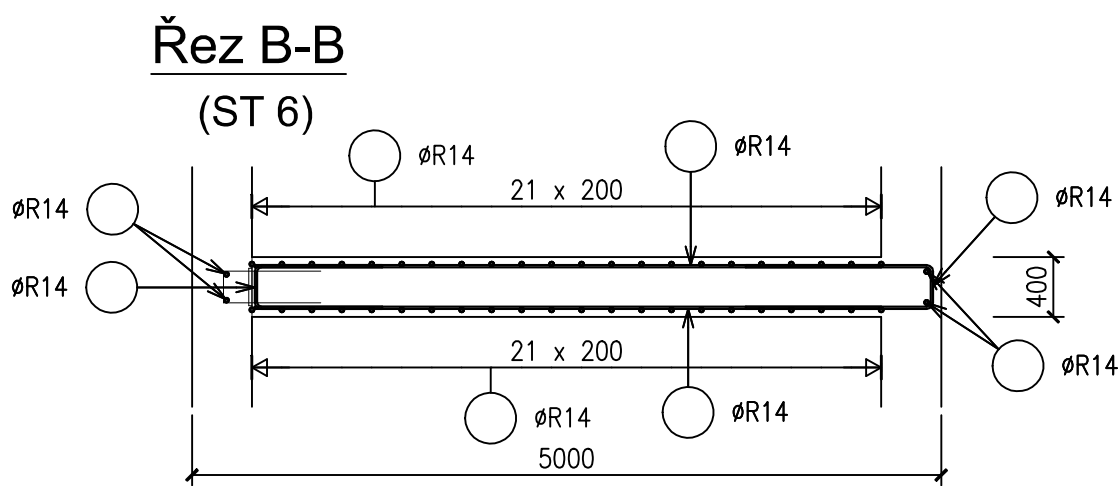
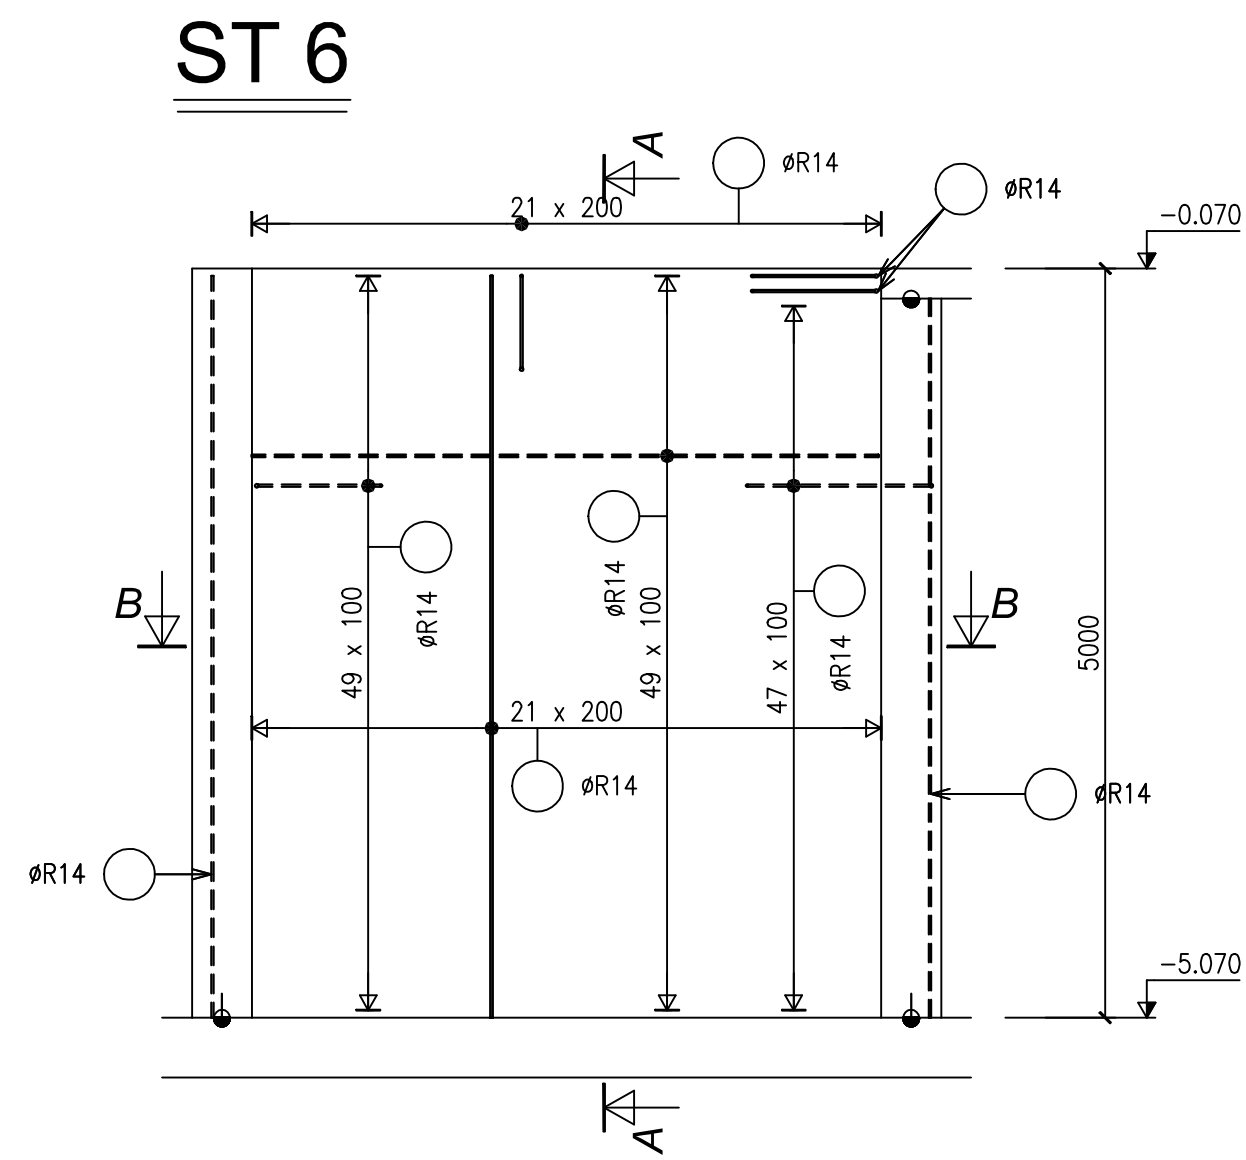
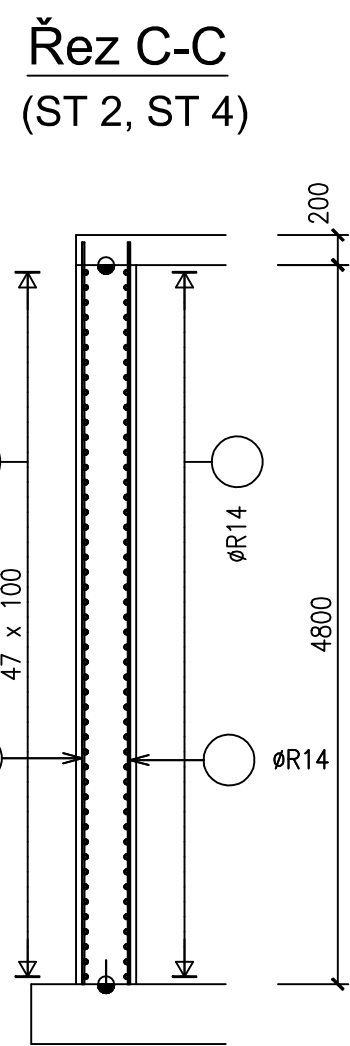
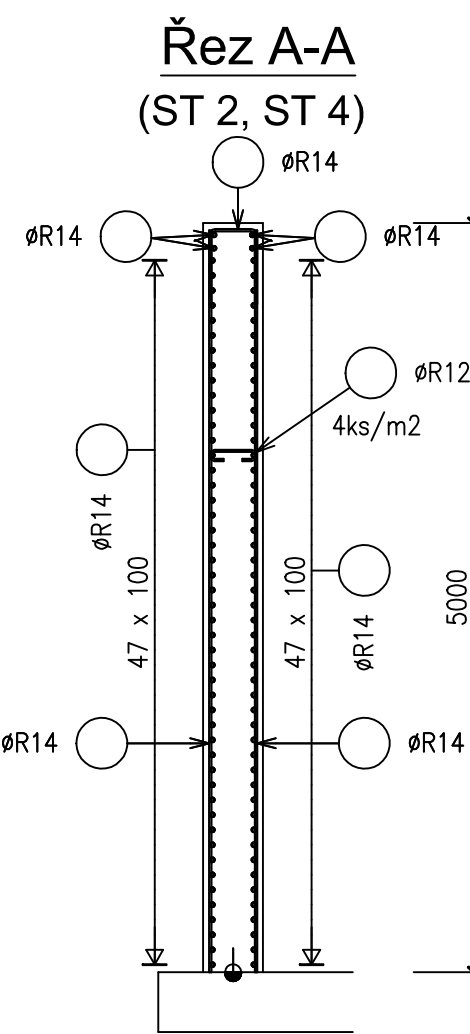
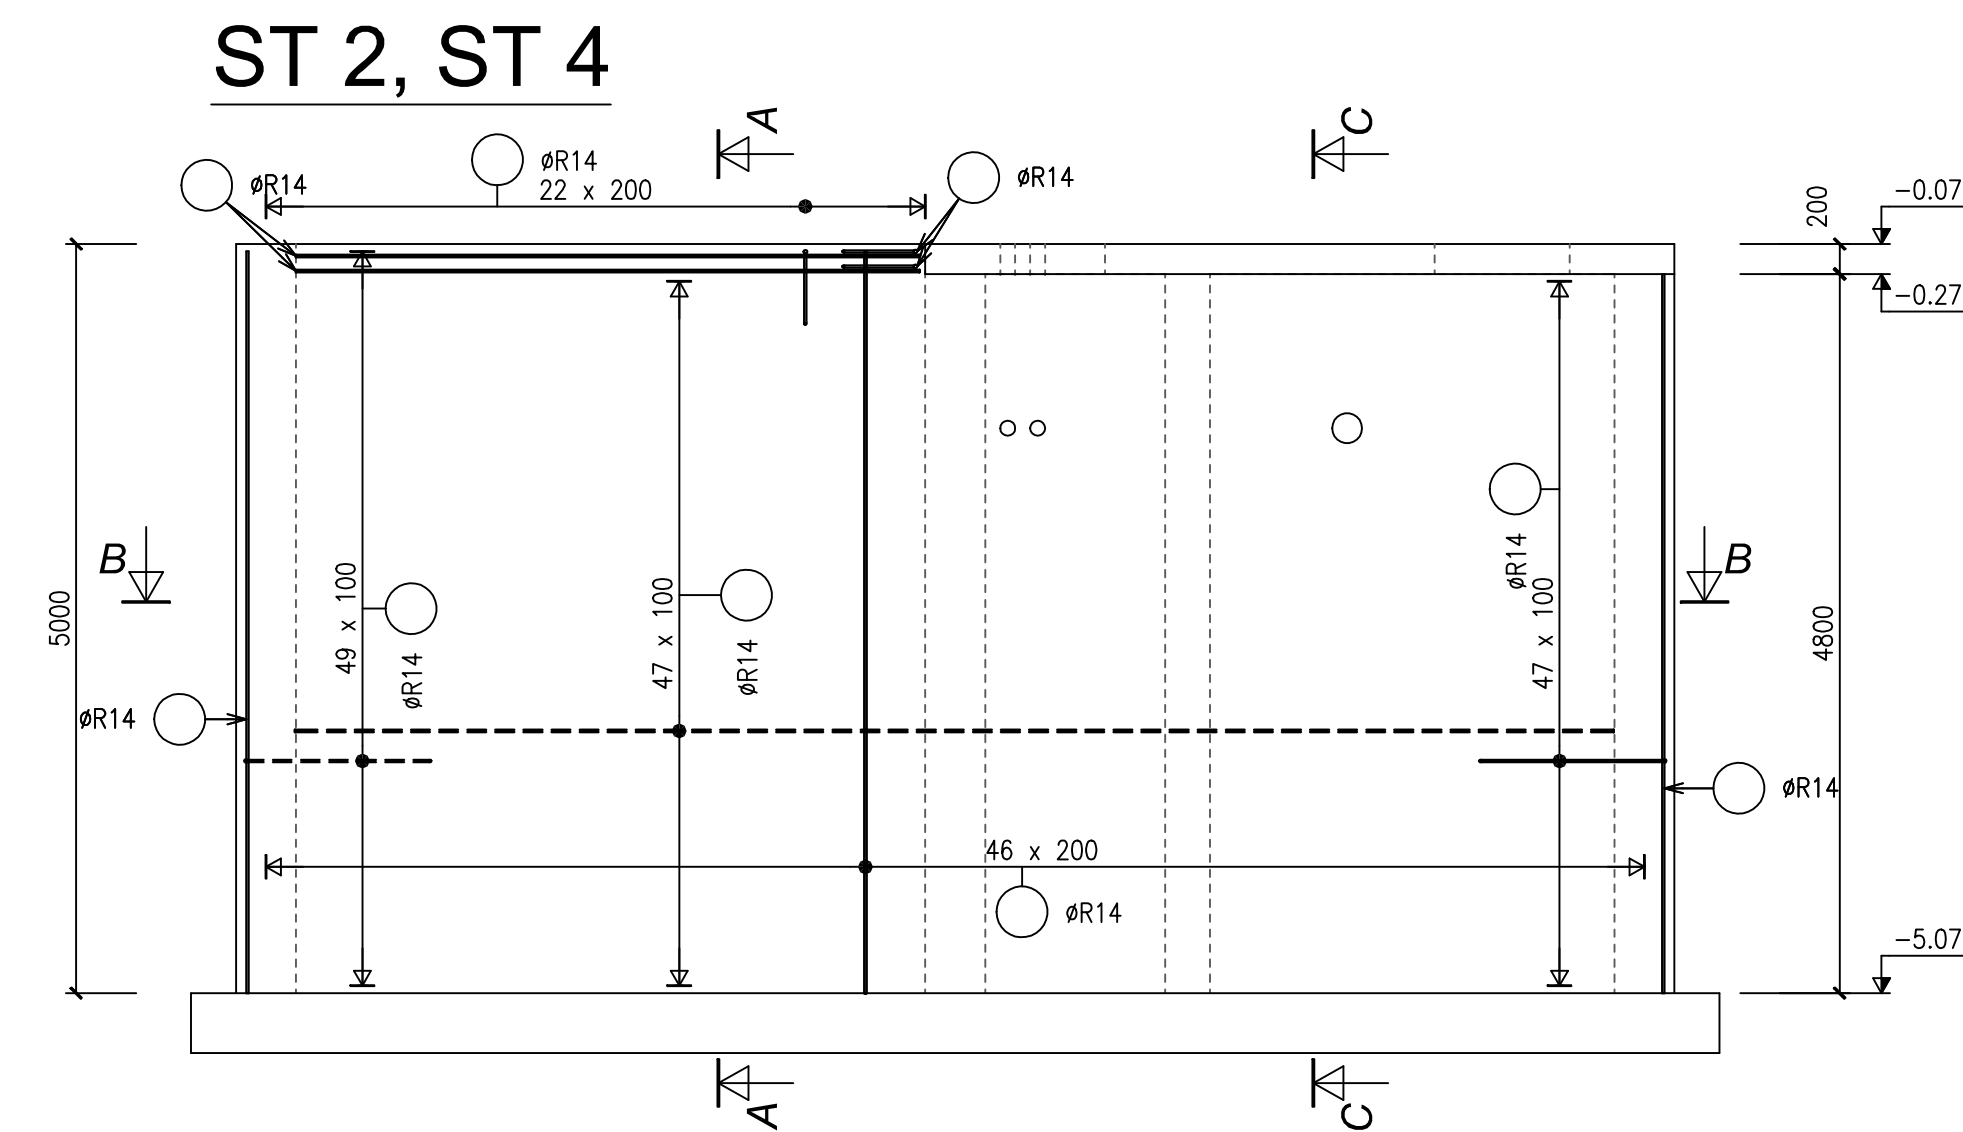
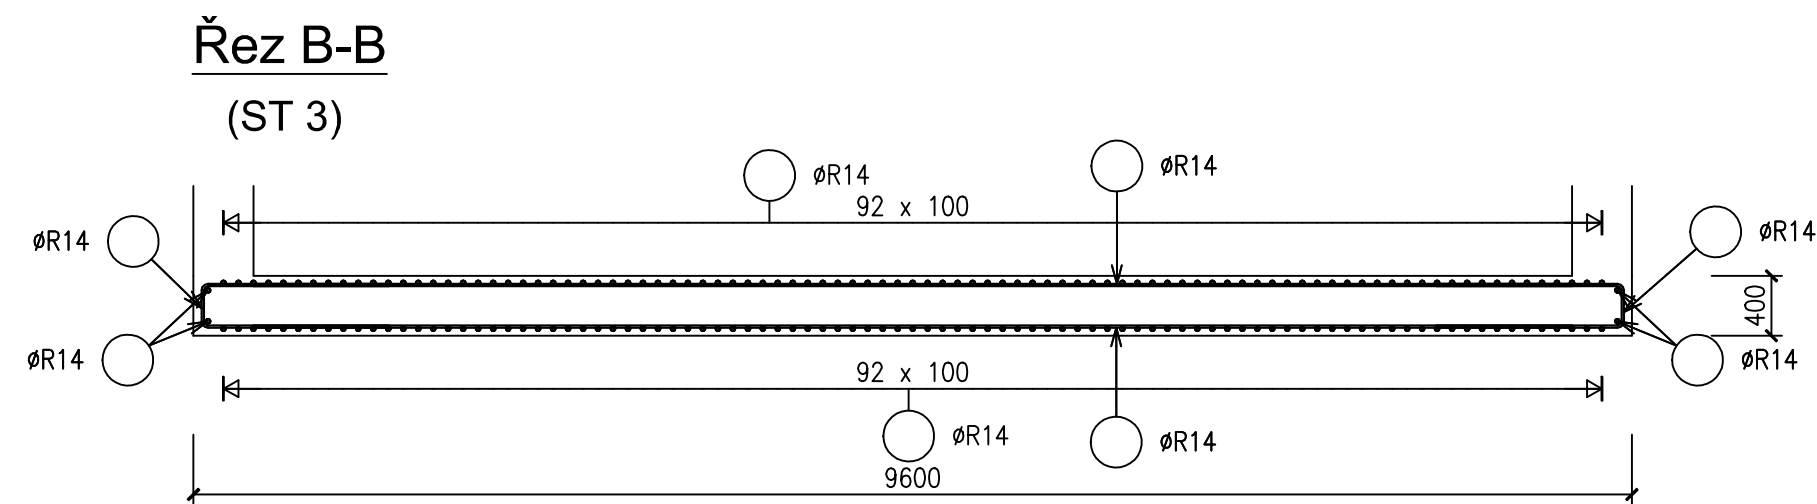
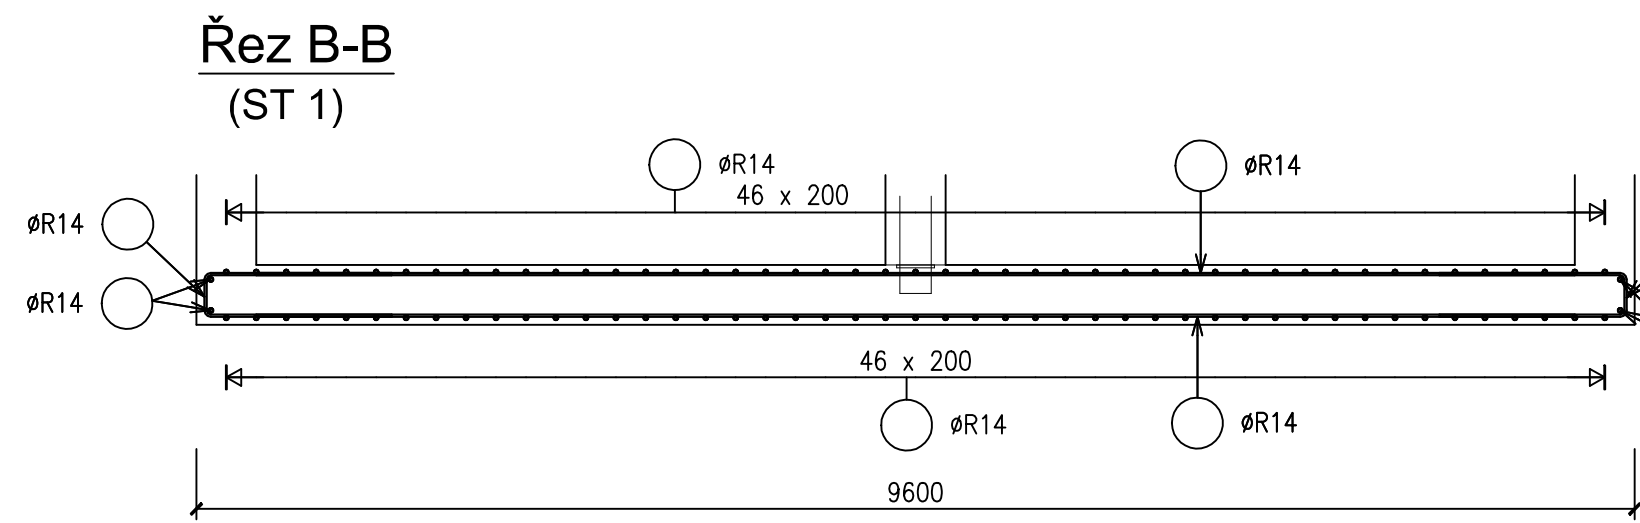
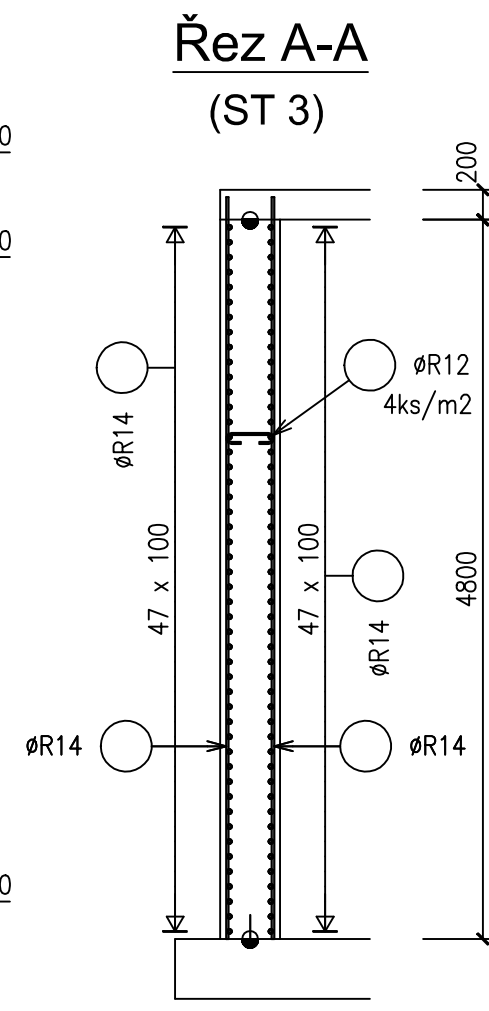
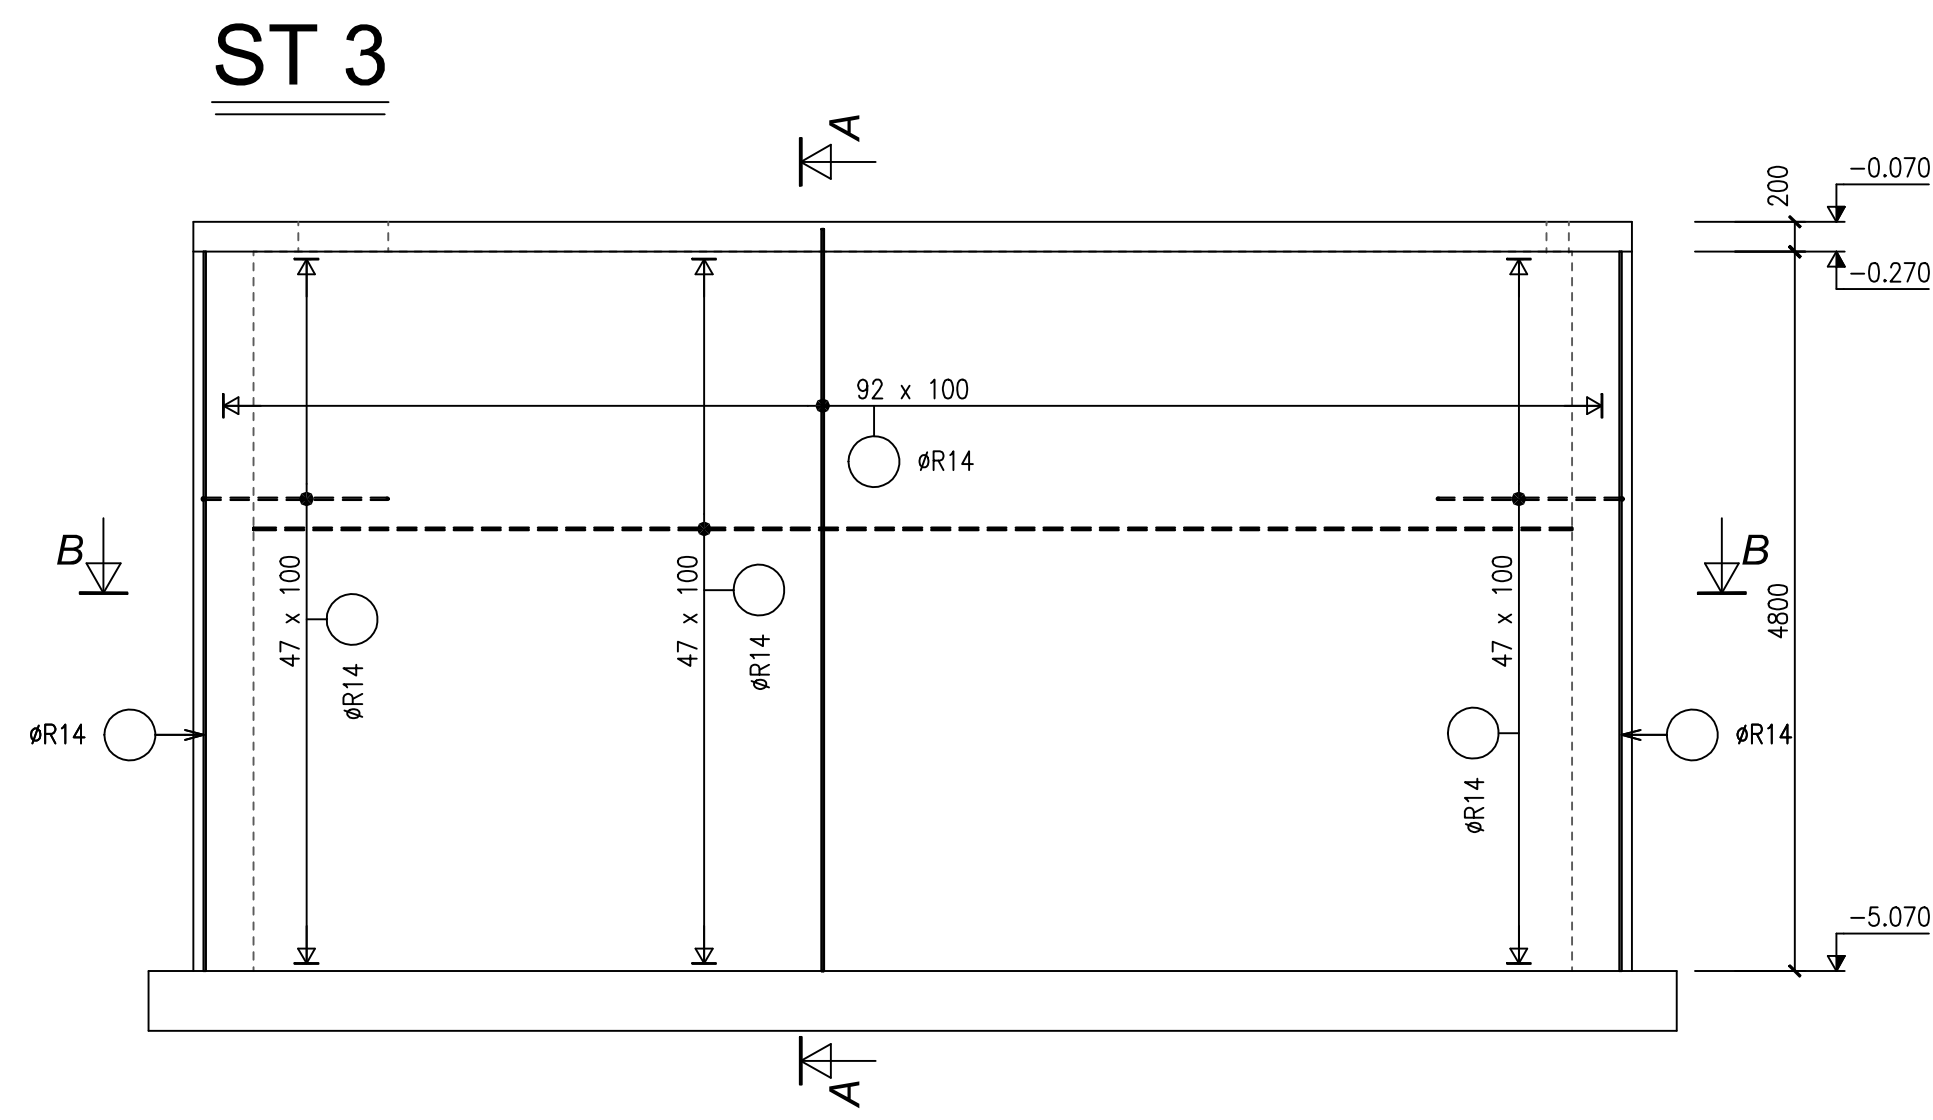
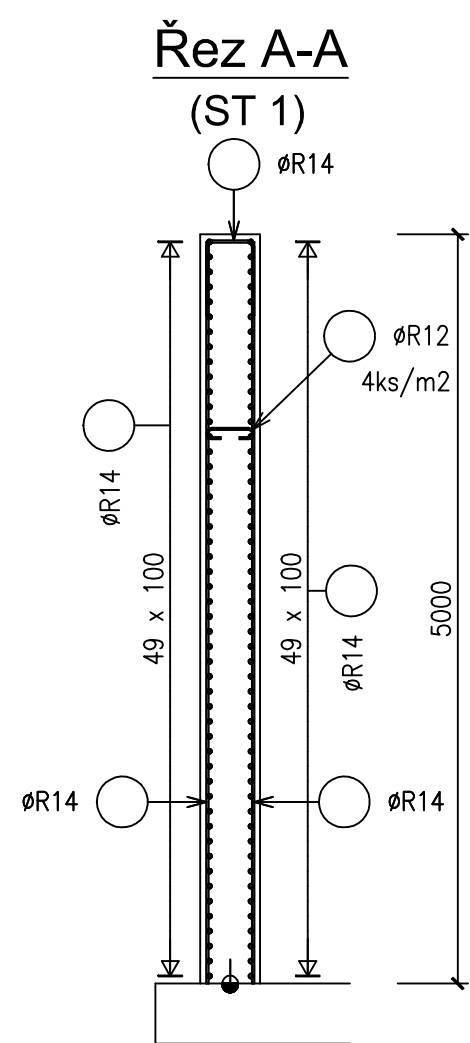


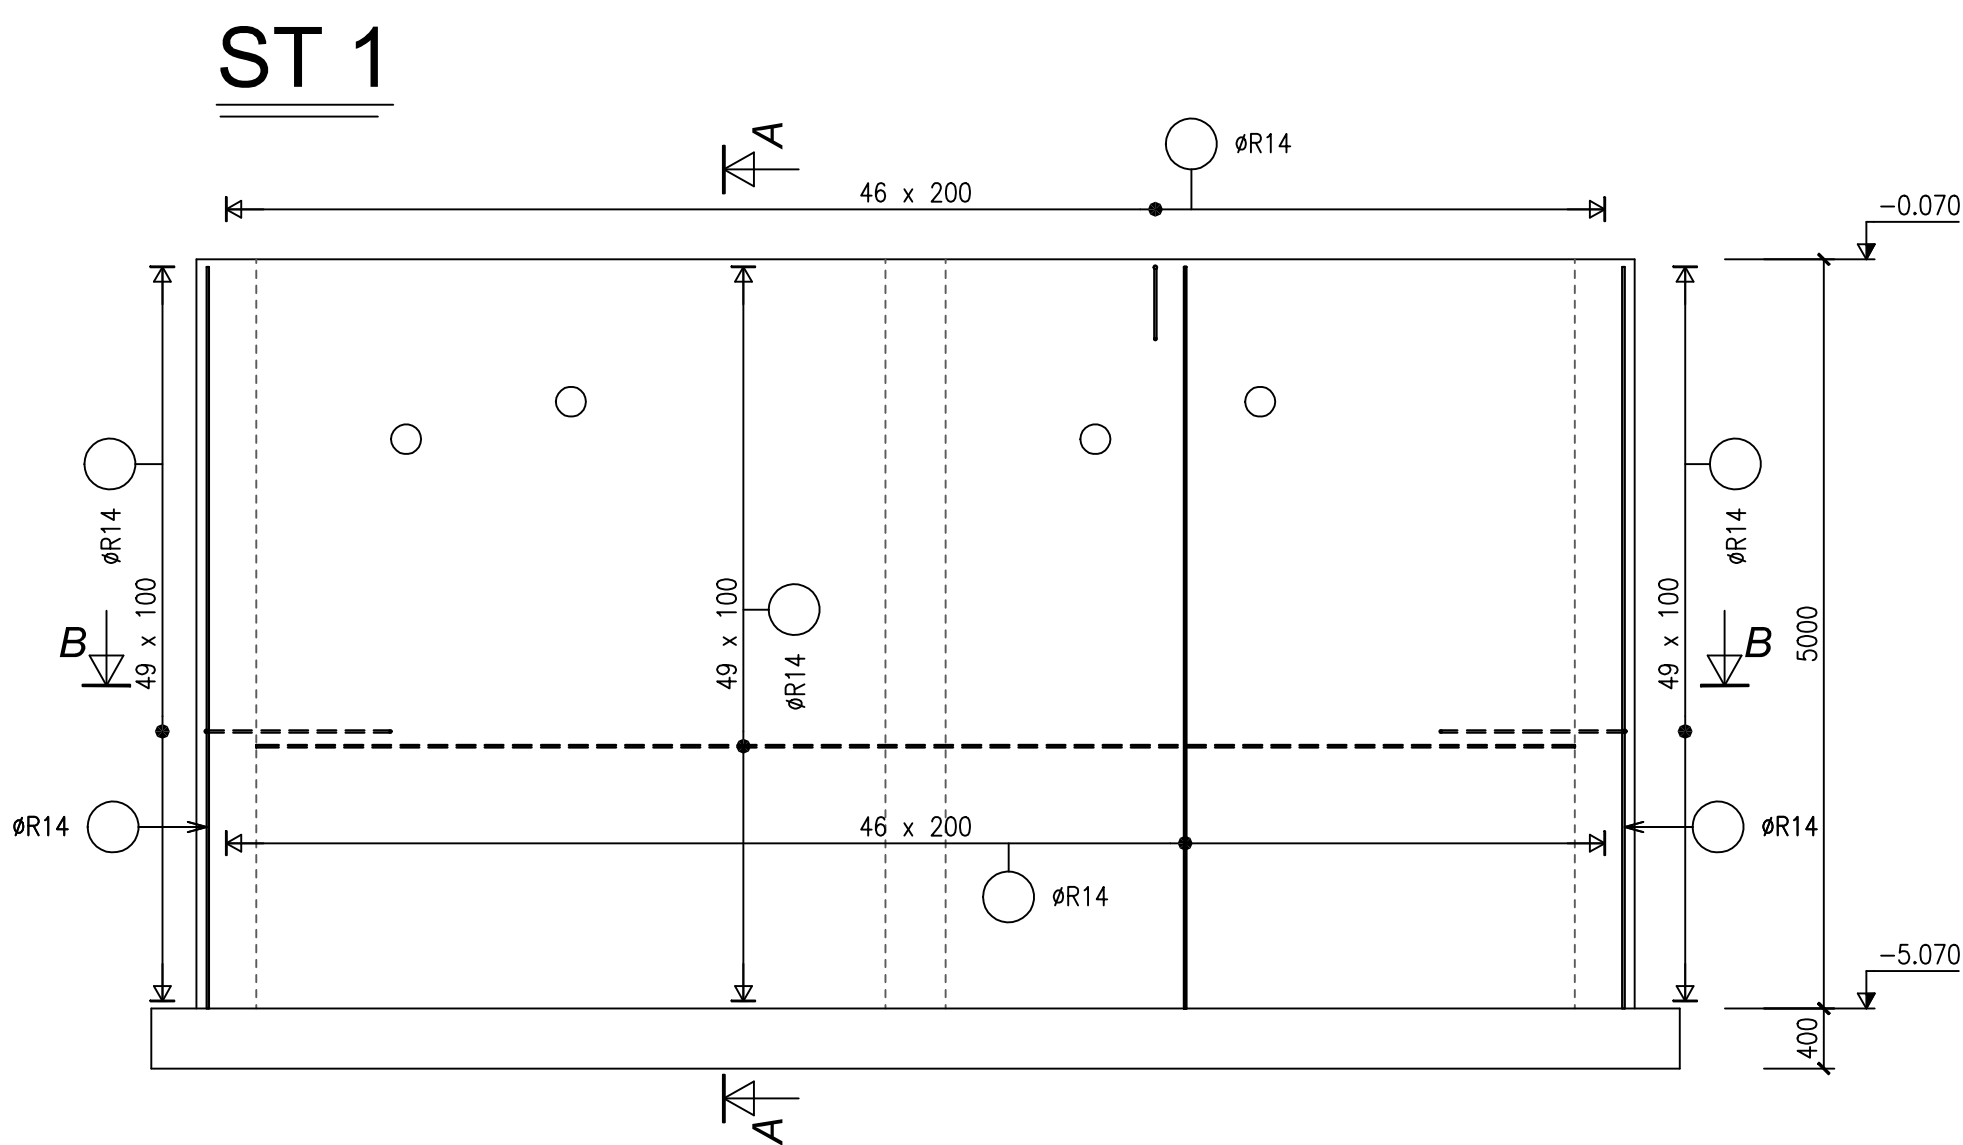

BETON ČSN EN 206-1/Z3
C25/30-XA1, XC4, XF3-D_{max} 22-S3
MAX. PRŮSAK 35mm ČSN EN 12390-8
OCEL B500 (10505-R)
KRYTÍ 40mm

±0,00=390,81 m n.n. B.p.v. – PODLAHA STÁVAJÍCÍHO OBJEKTU ČOV			
VYPRACOVAL Ing. L.MARKUS	KONTROLOVAL Ing. J. MALÝ	ZODP. PROJ. Ing. E.RATZENBEKOVÁ	HIP Ing. E.RATZENBEKOVÁ
STAVEBNÍ ÚŘAD: MěÚ Rudná SÚ, MěÚ Černošice vodopravní úřad			
INVESTOR: Obec Píse, Píse 140, 252 18 Píse			
STAVBA: INTENZIFIKACE ČOV PTICE			
D1.2 – STAVEBNĚ KONSTRUKČNÍ ŘEŠENÍ			
OBSAH: STĚNY ST1, ST2, ST3, ST4, ST6 – SCHÉMA VÝZTUŽE			
PROVOD Inž. spol. s r.o. V Podhájí 226/28 400 01 Otava n/lt. tel.: +420 201 580 provod@provod.cz http://www.provod.cz			
FORMÁT		6A4	ČÍSLO PARÉ
STUPEŇ		PD k VZ	
DATUM		10/2019	
MĚŘITKO		1:50	
kótováno v		mm	
Č. ZAKÁZKY		399	
Č. VÝKRESU		D1.2_5	