




ST 5

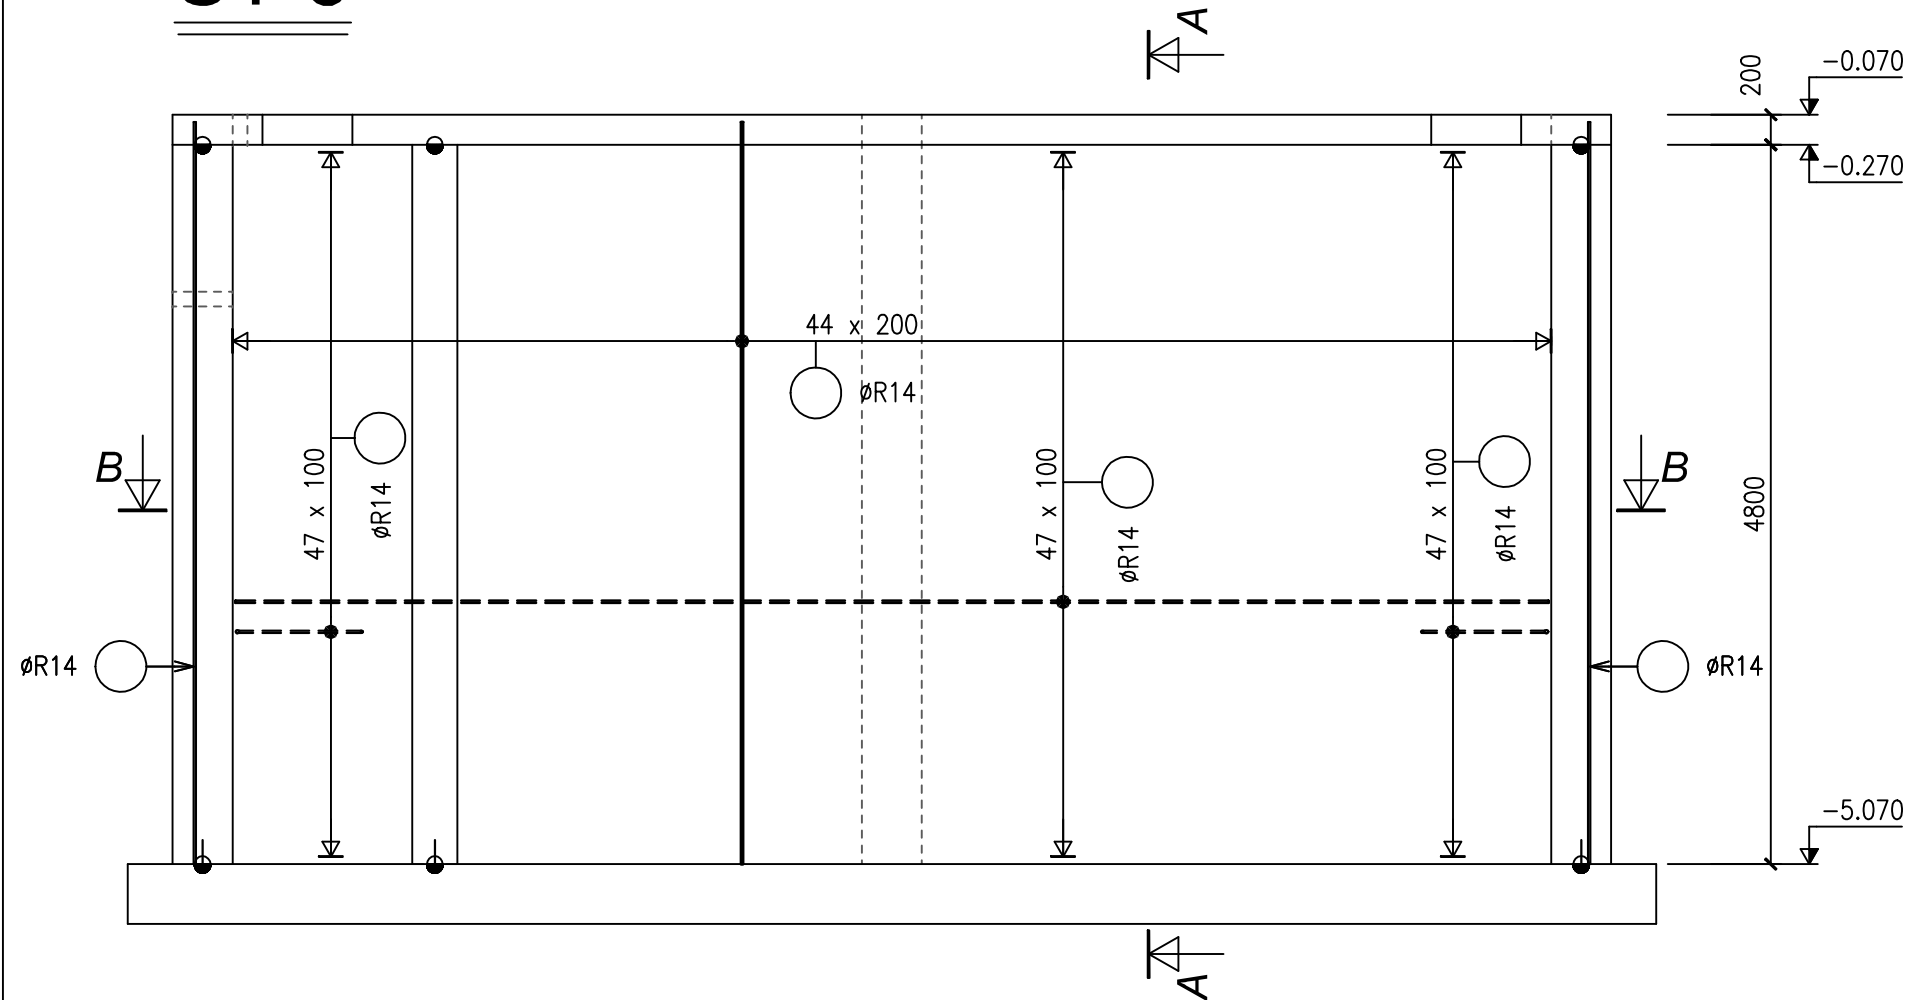


Řez B-B
(ST 5)

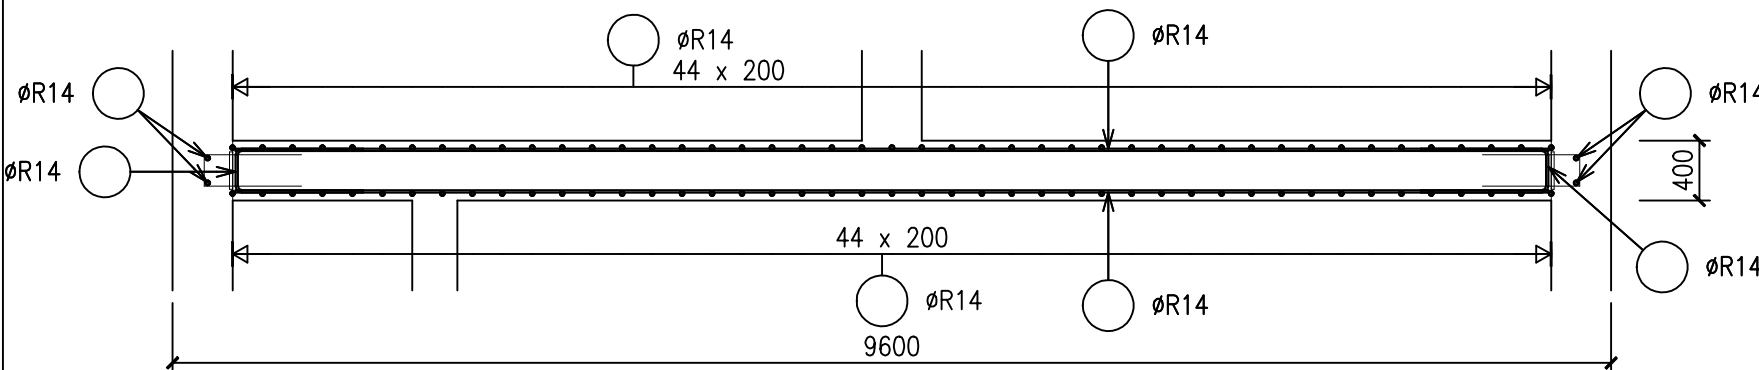


Řez A-A
(ST 5)

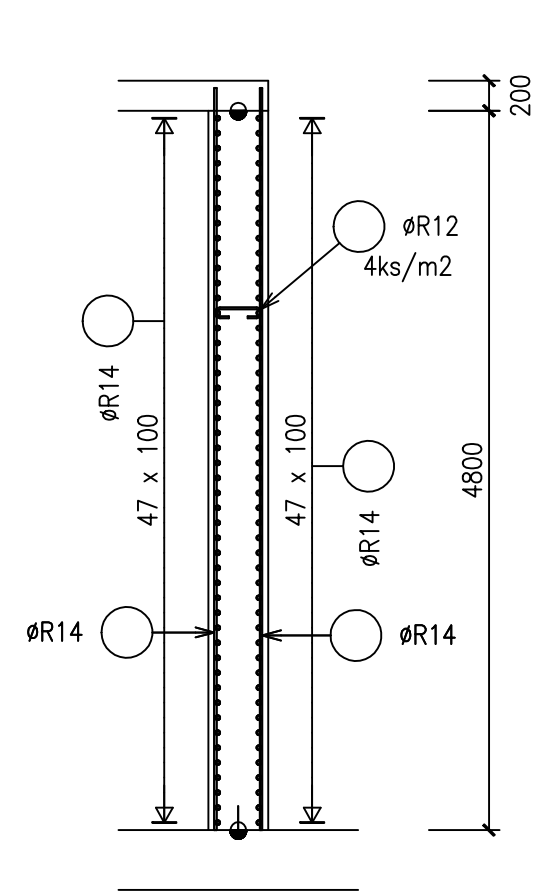


ST 7

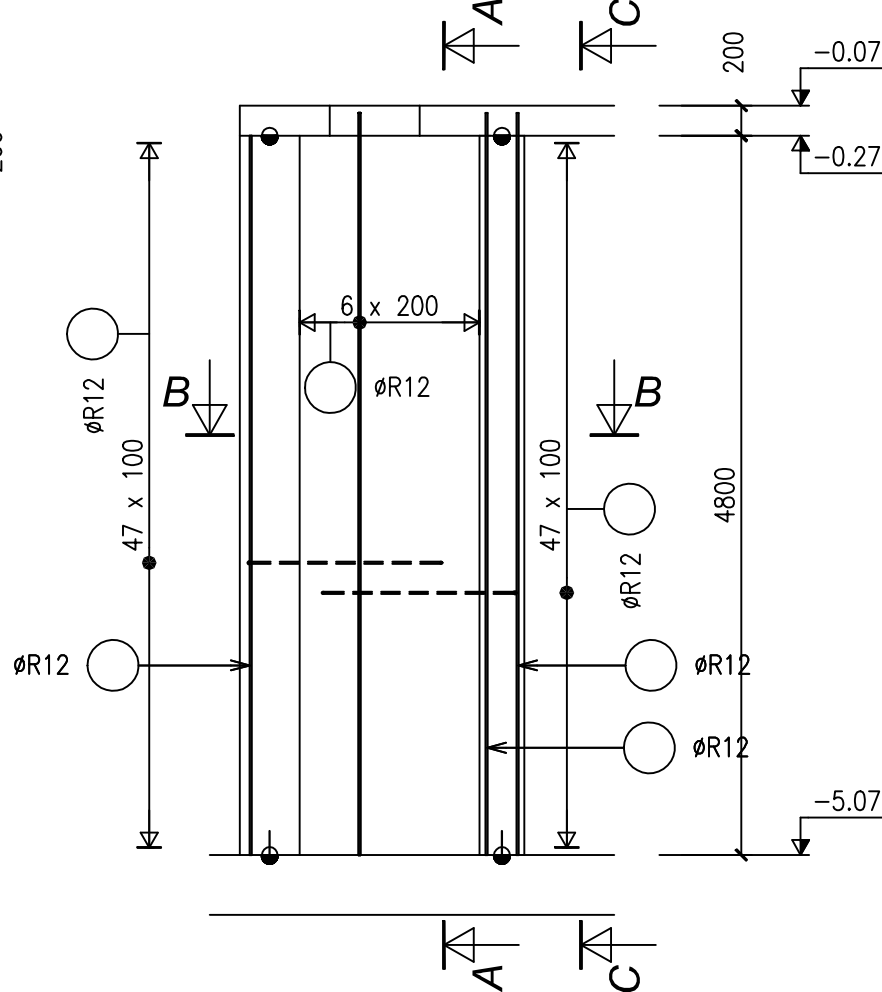


Řez A-A
(ST 7, ST 8)

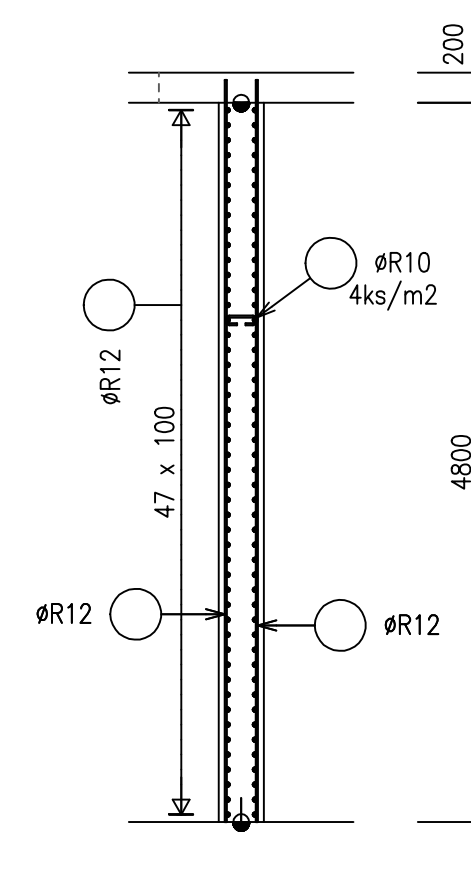

Řez C-C
(ST 7, ST 8)

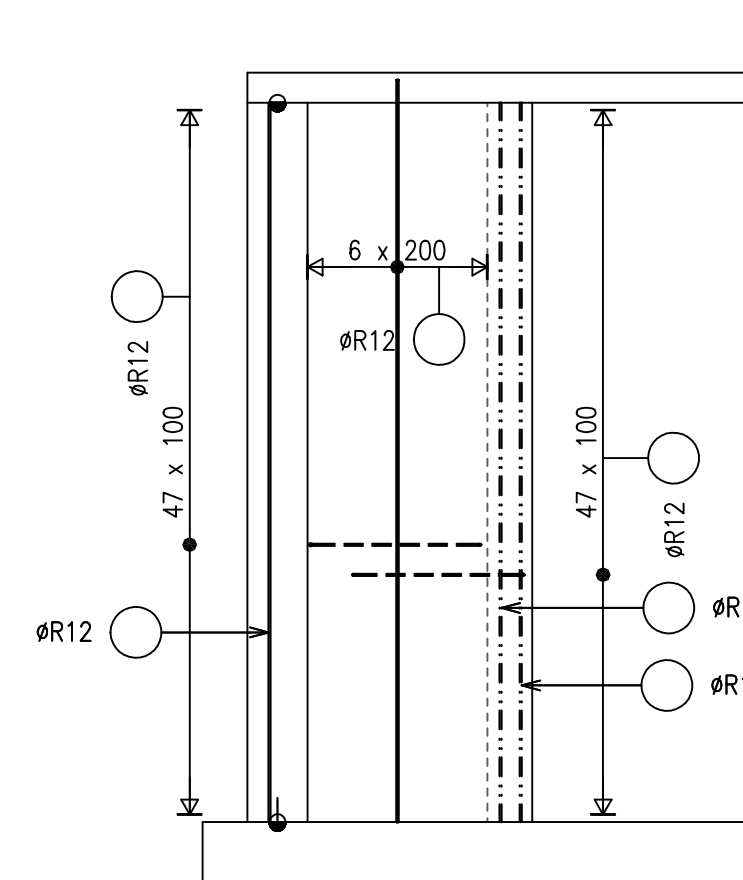

Řez B-B
(ST 7, ST 8)

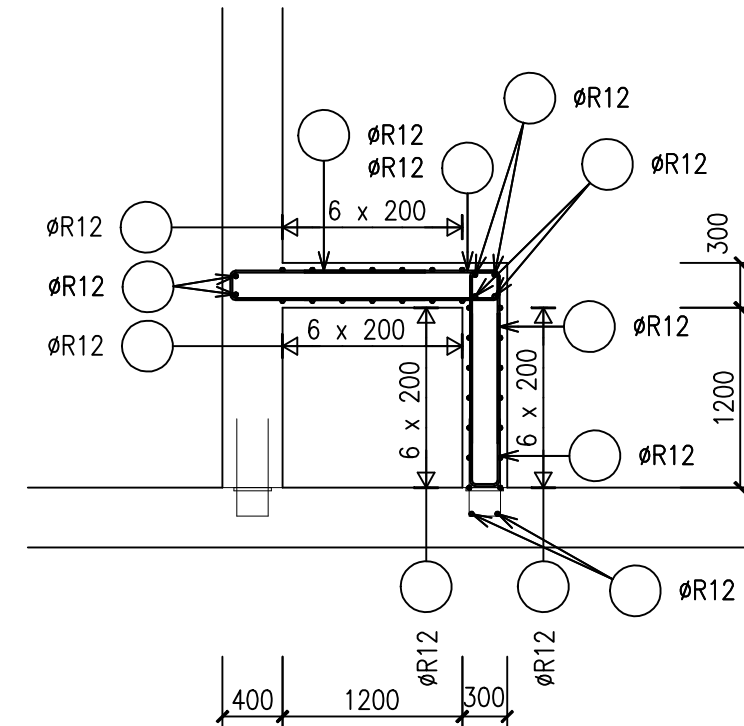

BETON ČSN EN 206-1/Z3
C25/30-XA1, XC4, XF3-D_{max} 22-S3
MAX. PRŮSAK 35mm ČSN EN 12390-8
OCEL B500 (10505-R)
KRYTÍ 40mm

±0,00=390,81 m n.m. B.p.v. – PODLAHA STÁVAJÍCÍHO OBJEKTU ČOV

VYPRACOVAL		KONTROLOVAL		ZODP. PROJ.		HIP		PROVOD inž. spol. s r.o.					
Ing. I.MARKUS		Ing. J. MALÝ		Ing. J.RATZENBEK		Ing. E.RATZENBEKOVÁ		V Podhájí 226/28 400 01 Ústí n/L tel.: 475 201 580 provod@provod.cz http://www.provod.cz					
													
STAVEBNÍ ÚŘAD: MěÚ Rudná SÚ, MěÚ Černošice vodoprávní úřad													
INVESTOR: Obec Ptice, Ptice 140, 252 18 Ptice								FORMÁT		4A4		ČÍSLO PARÉ	
STAVBA: INTENZIFIKACE ČOV PTICE D1.2 – STAVEBNĚ KONSTRUKČNÍ ŘEŠENÍ								STUPEŇ		PD k VZ			
								DATUM		10/2019			
								MĚŘÍTKO		1:50			
								kótováno v		mm			
								Č. ZAKÁZKY		399			
OBSAH:								Č. VÝKRESU		D1.2_6			
STĚNY ST5, ST7, ST8 – SCHÉMA VÝTUŽE													