




D 2

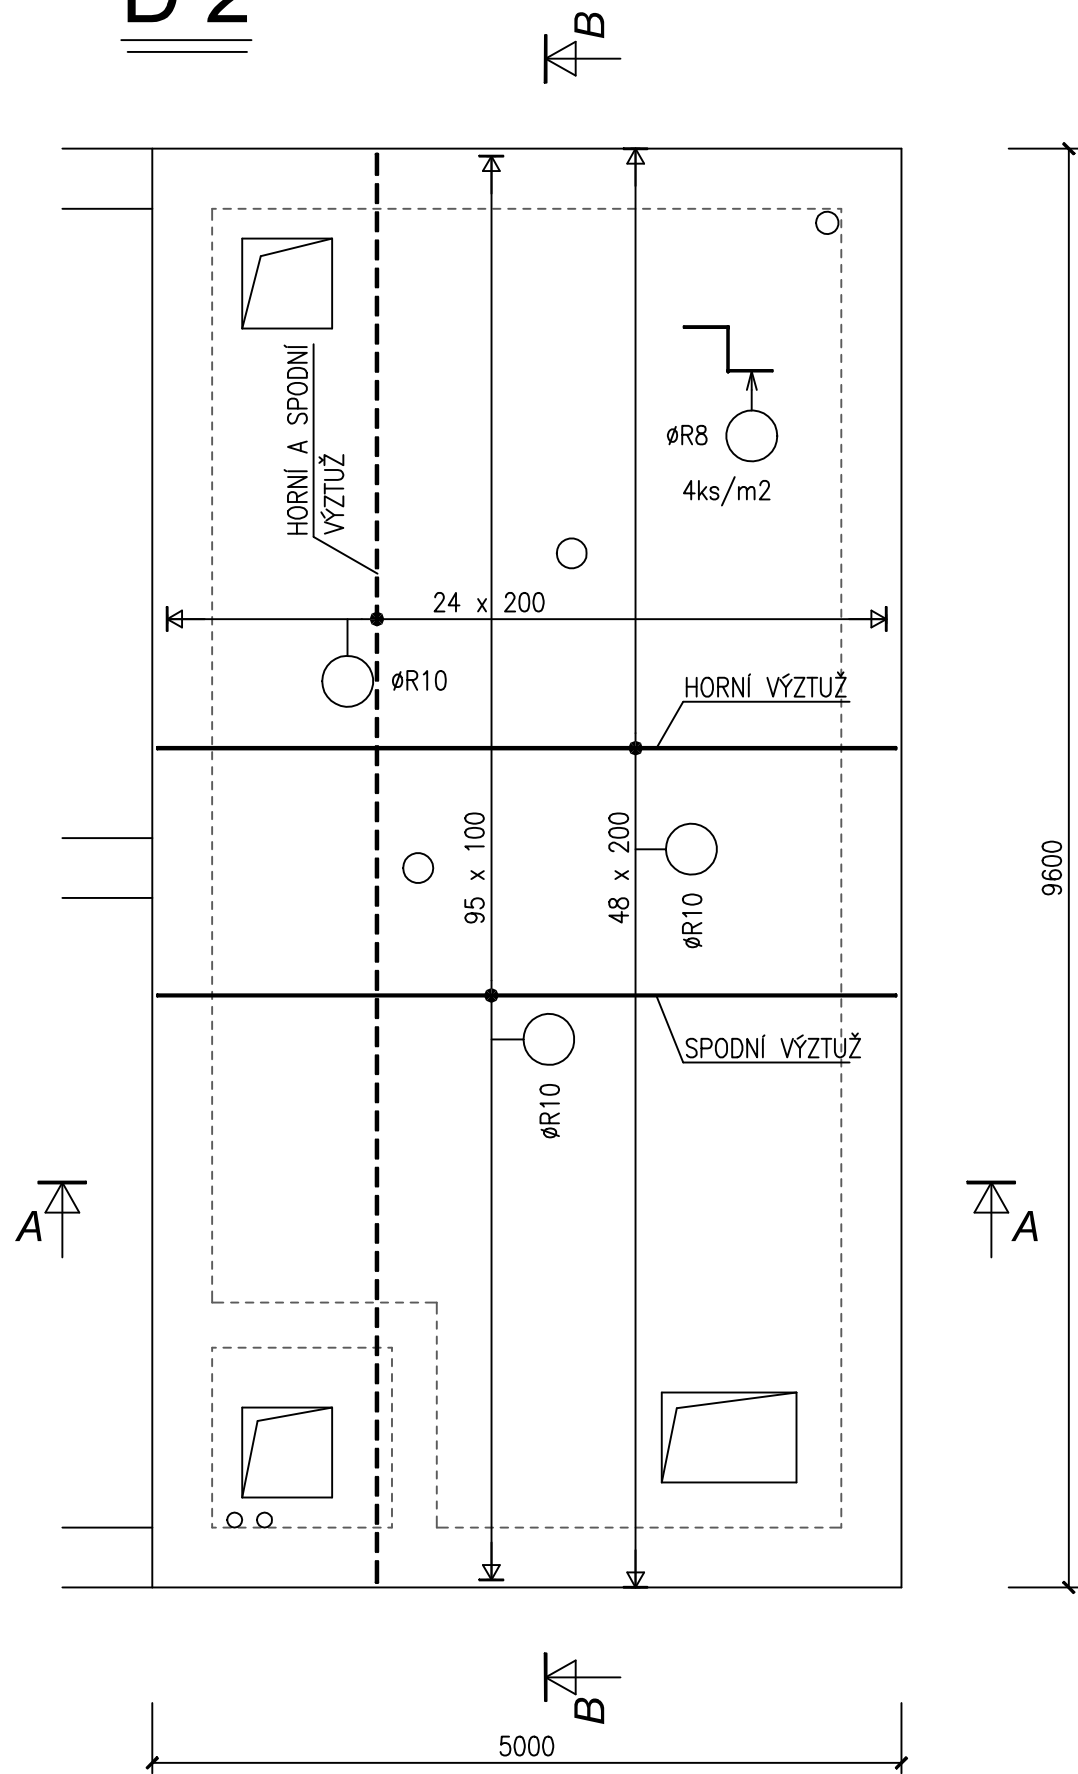

Řez B-B

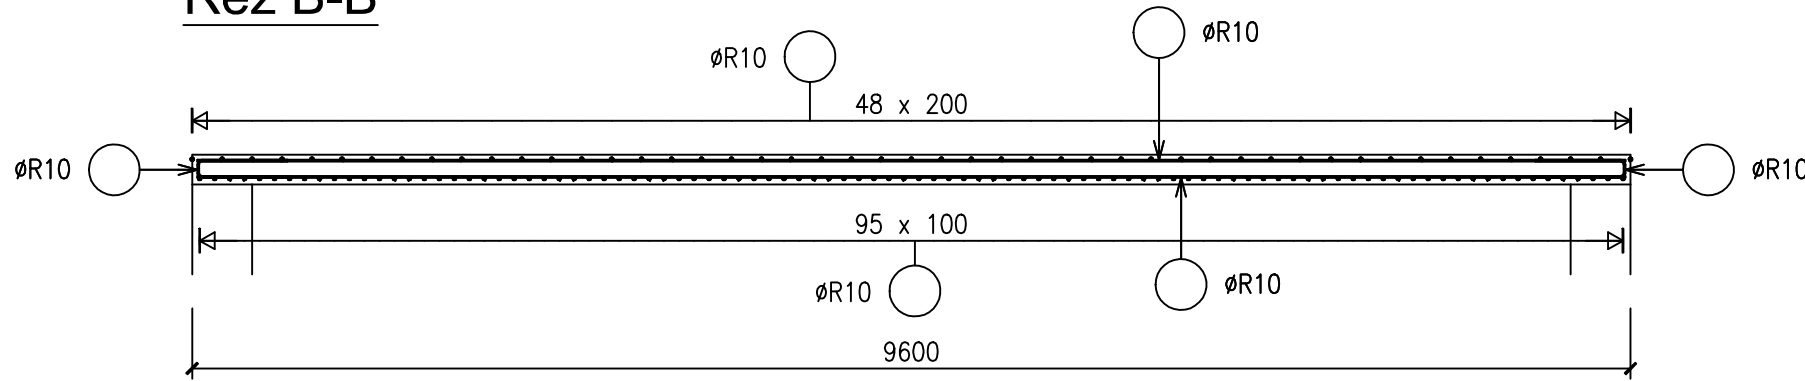


Řez A-A

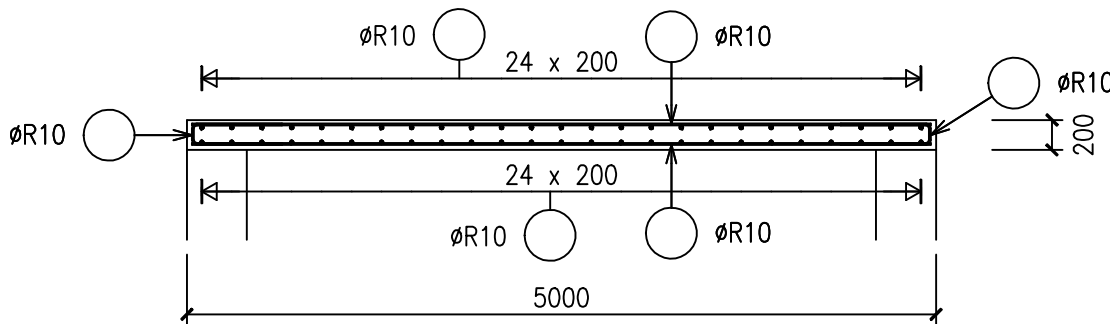

BETON ČSN EN 206-1/Z3
C25/30-XA1, XC4, XF3-D_{max} 22-S3
MAX. PRŮSAK 35mm ČSN EN 12390-8
OCEL B500 (10505-R)
KRYTÍ: HORNÍ VÝZTUŽ 25mm
SPODNÍ VÝZTUŽ 35mm

±0,00=390,81 m n.m. B.p.v. – PODLAHA STÁVAJÍCÍHO OBJEKTU ČOV

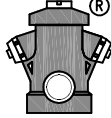VYPRACOVAL		KONTROLOVAL	ZODP. PROJ.	HIP	PROVOD inž. spol. s r.o.			
Ing. I.MARKUS		Ing. J. MALÁ	Ing. J.RATZENBEK	Ing. E.RATZENBEKOVÁ	V Podhájí 226/28 400 01 Ústí n/L tel.: 475 201 580 provod@provod.cz http://www.provod.cz			
								
STAVEBNÍ ÚŘAD: MěÚ Rudná SÚ, MěÚ Černošice vodoprávní úřad						FORMÁT	6A4	ČÍSLO PARÉ
INVESTOR: Obec Ptice, Ptice 140, 252 18 Ptice						STUPEŇ	PD k VZ	
STAVBA: INTENZIFIKACE ČOV PTICE D1.2 – STAVEBNĚ KONSTRUKČNÍ ŘEŠENÍ						DATUM	10/2019	
						MĚŘÍTKO	1:50	
						kótováno v	mm	
						Č. ZAKÁZKY	399	
OBSAH: DESKA D2 – SCHÉMA VÝZTUŽE						Č. VÝKRESU	D1.2_7	